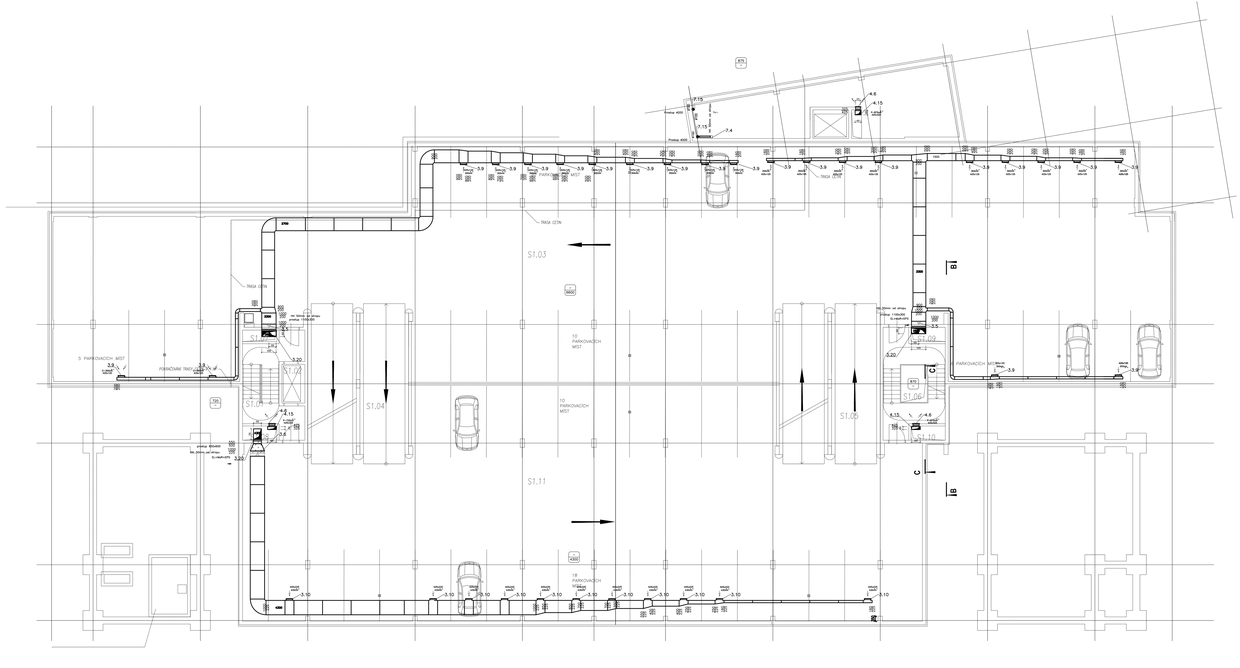

LEGENDA MÍSTNOSTÍ 1.PP

ČÍSLO MÍSTNOSTI	NÁZEV MÍSTNOSTI	PLOCHA m²	VÝŠKA MÍSTNOSTI
S1.01	SCHODIŠTĚ	23,61	2500
S1.02	VÝTAH	4,34	
S1.03	HROMADNÉ GARÁŽ A	1031,61	2500
S1.04	RAMPY	75,81	2500
S1.05	RAMPY	75,81	2500
S1.06	SCHODIŠTĚ	26,85	2500
S1.07	INSTALAČNÍ ŠACHTA	2,16	
S1.08	INSTALAČNÍ ŠACHTA	2,16	
S1.09	INSTALAČNÍ ŠACHTA	2,16	
S1.10	INSTALAČNÍ ŠACHTA	2,16	
S1.11	HROMADNÉ GARÁŽ B	870,61	2500
CELKEM		1935,81	

±0,000 = 249,700 m.n.m. VÝŠKOVÝ SYSTÉM Bpv

ZHOTOVITEL: ATELIÉR SVATOPLUKA ZÍLKA, ZS, A12 SE BRNO
ODPOVĚDNÝ PROJEKTANT: ING. ARCH. MICHAL ZÍLKA
ODBORNÁ SPOLUPRÁCE: ING. DAVID ZÍLKA, DiS.
KONZULTANT: ING. ARCH.
OTP/ZODP.: ING. ARCH.
INVESTOR: Statutární město Brno

AKADEMICKÉ NÁMĚSTÍ VČETNĚ PARKOVACÍHO DOMU BRNO, KEVIŇ, ŠAMÁNKOVA A BUDOVA, k.ú. KEVIŇ A ZÁBOVŘESKY

ČÍSLO PROJEKTU: DOKUMENTACE PRO PROVEDENÍ STAVBY
ZAKÁZKOVÉ ČÍSLO: 18-DPS_AD
DATUM: 04/2020

SO 02 PARKOVACÍ DŮM S VEŘEJNOU VYBAVENOSTÍ

PODORYS 1.PP

VZDUCHOTECHNIKA

MĚŘÍTKO: 1:100
ČÍSLO VÝKRESU: SO 02 VZT-04