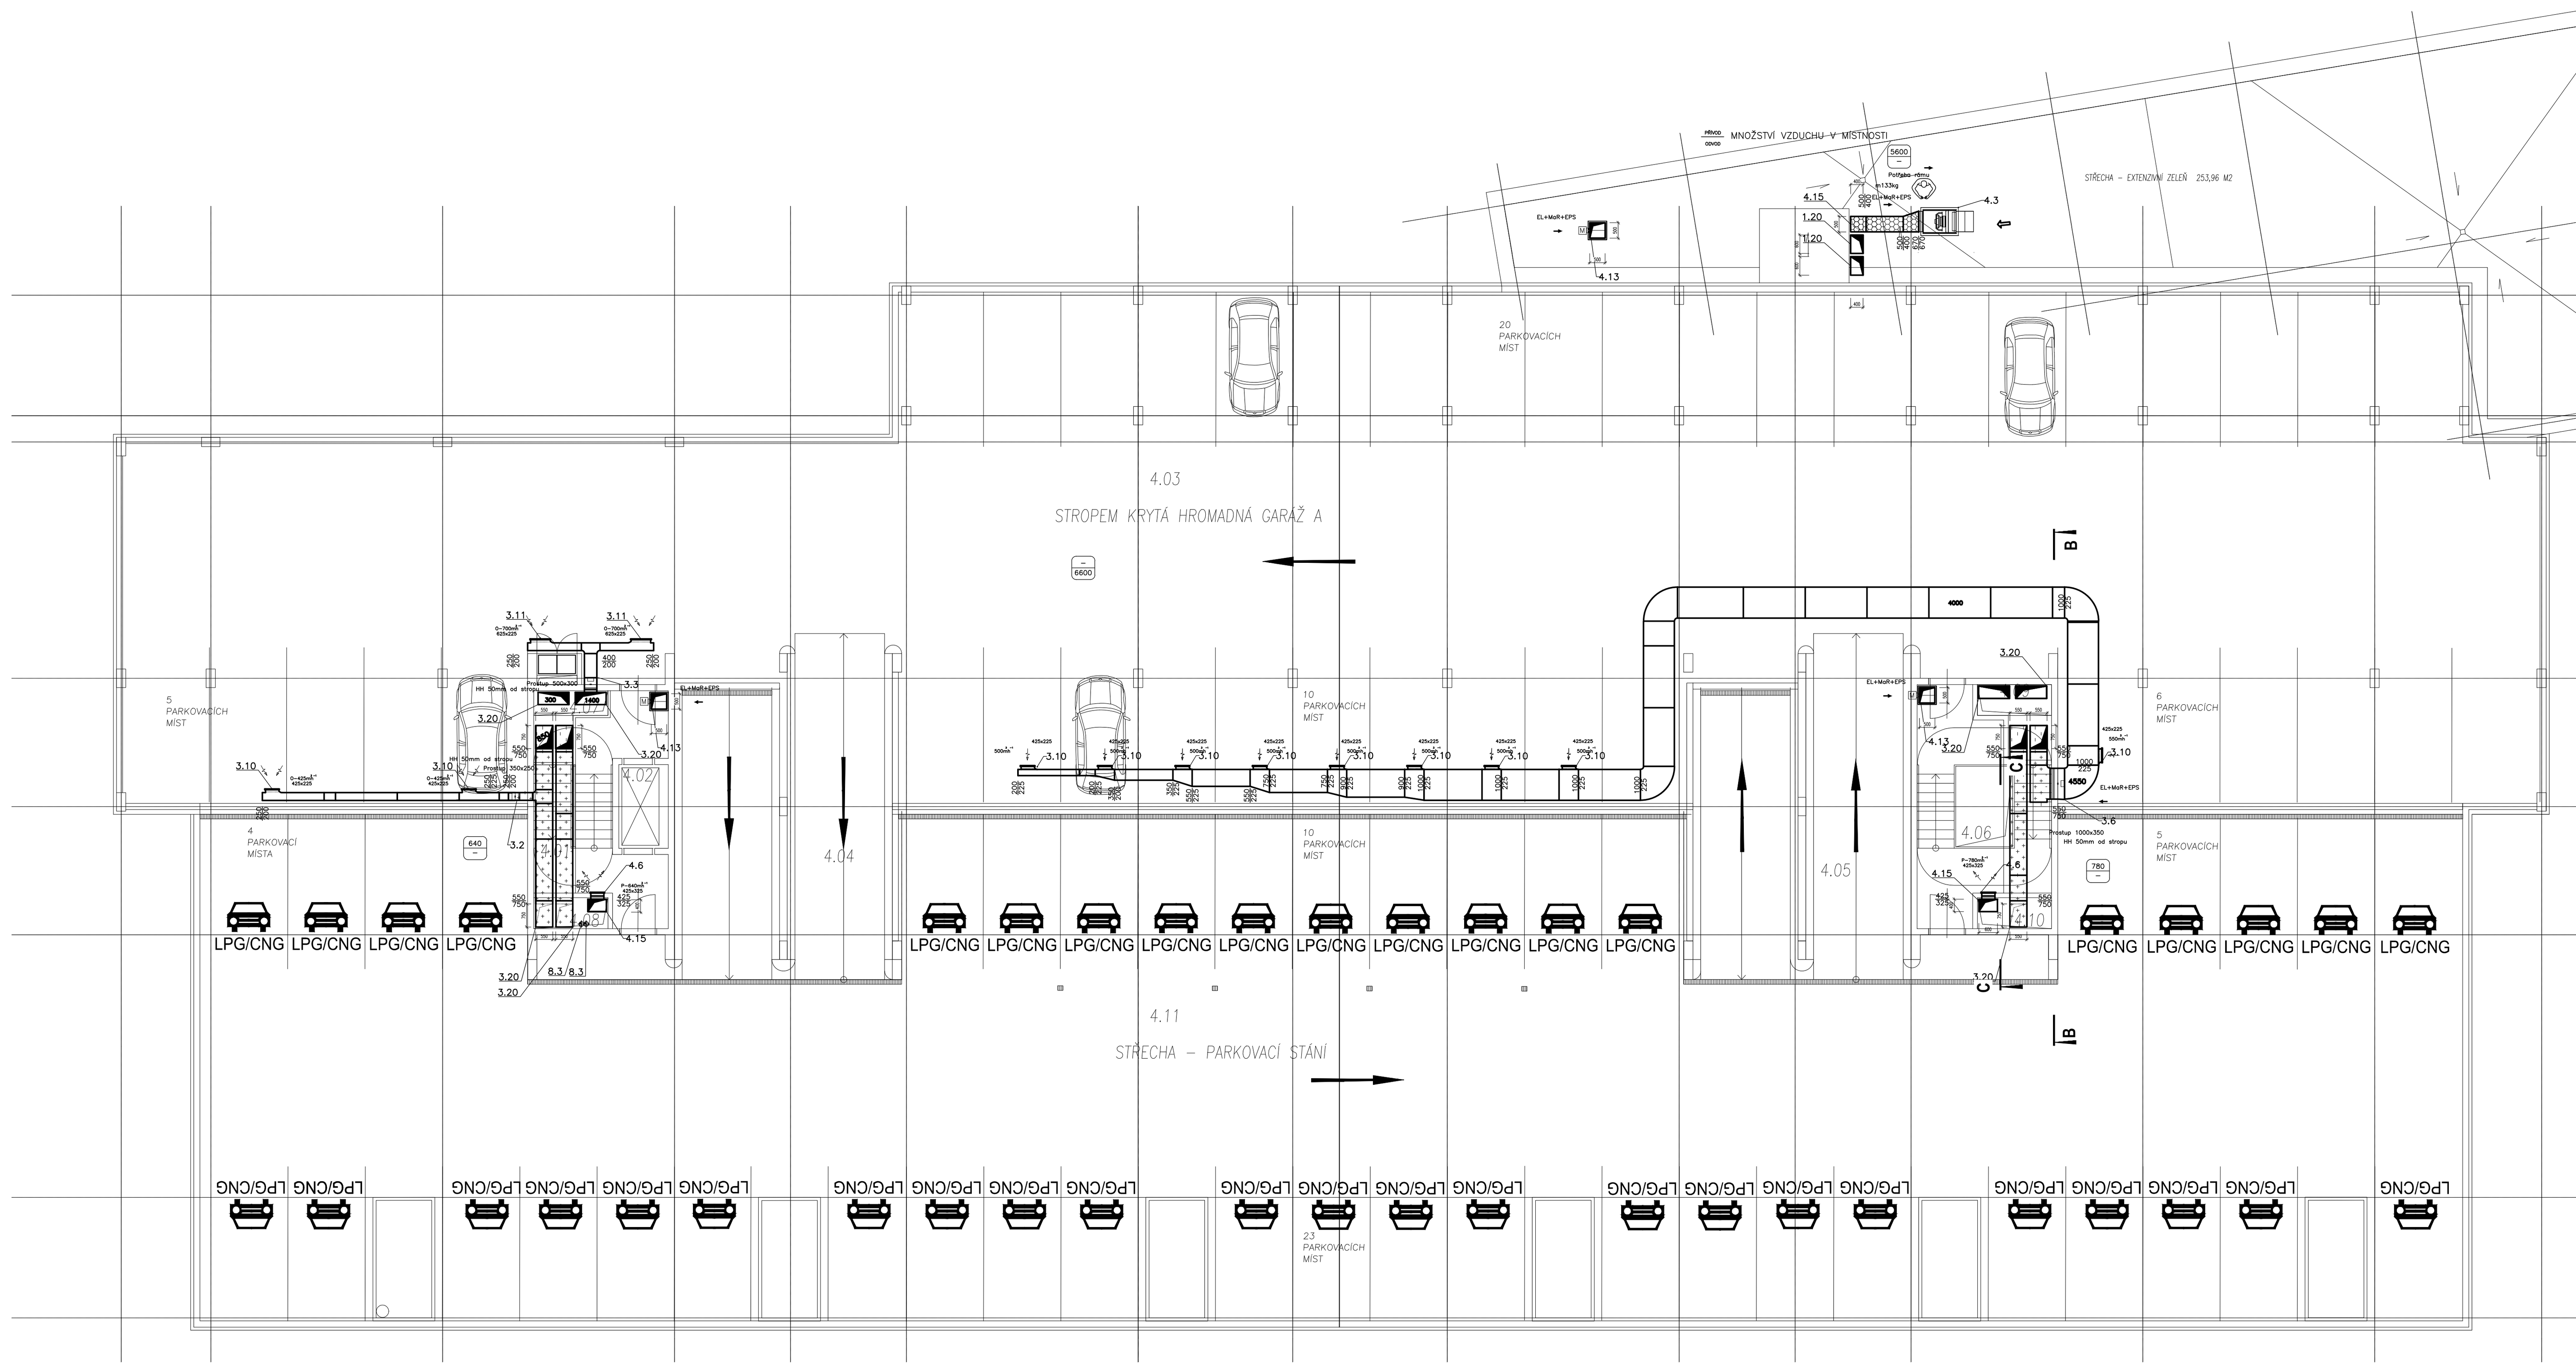

LEGENDA IZOLACÍ

- TEPELNÁ IZOLACE TL. 80MM S OPLECHOVÁNÍM
- TEPELNÁ IZOLACE TL. 60MM S AI POLEPEM POŽÁRNÍ IZOLACE
- TEPELNÁ IZOLACE TL. 40MM S AI POLEPEM
- PAROTĚSNÁ IZOLACE TL. 20,5MM S AI POLEPEM

LEGENDA MÍSTNOSTÍ 4.NP A STŘECHY

ČÍSLO MÍSTNOSTI	ÚČEL MÍSTNOSTI	PLOCHA m^2	SVĚTLÁ VÝŠKA(mm)
4.01	SCHODIŠTĚ	23,41	2500
4.02	VÝTAH	4,34	
4.03	HROMADNÁ GARÁŽ A	1047,63	2500
4.04	RAMPY	72,23	2500
4.05	RAMPY	72,23	2500
4.06	SCHODIŠTĚ	29,00	2500
4.07	INSTALAČNÍ ŠACHTA	2,16	
4.08	INSTALAČNÍ ŠACHTA	2,16	
4.09	INSTALAČNÍ ŠACHTA	2,16	
4.10	INSTALAČNÍ ŠACHTA	2,16	
4.11	STŘECHA – PARKOVACÍ STÁNÍ	1086,31	
CELKEM		2344,04	

Sym	Ref. Dia
A	ø6.35
B	ø9.52
C	ø12.70
D	ø15.88
E	ø19.05
F	ø22.22
H	ø28.58
J	ø34.92

Sym	Model Name	Q'ty
S1	MXJ–YA1509M	3
S2	MXJ–YA2512M	9
S4	MXJ–YA2815M	1
S5	MXJ–YA3419M	1

Legend

Sym	Name	Type		Note
RG	Low Pressure Pipe	Copper Pipe	———	
RL	Regrigerant Pipe	Copper Pipe	———	
RHG	High Pressure Pipe	Copper Pipe	———	
D	Drain Pipe	PVC Pipe	———	

±0,000 = 248,700 m.n.m, VÝŠKOVÝ SYSTÉM B.p.V

ARCHITEKT MICHAL KRISTEN
ATELIÉR SVATOPLUKA ČECHA 35, 612 00 BRNO TELEFON/FAX +420 549 259 045 ČESKÁ REPUBLIKA

ZHOTOVITEL:	ATELIÉR, SVATOPLUKA ČECHA 35, 612 00 BRNO
GENERÁLNÍ PROJEKTANT:	ING. ARCH. MICHAL KRISTEN
ZODPOVĚDNÝ PROJEKTANT:	ING. EDUARD SZNAPKA
KONTROLOVAL:	IVO MACH
VYPRACOVAL:	IVO MACH
INVESTOR:	Statutární město Brno

AKADEMICKÉ NÁMĚSTÍ VČETNĚ PARKOVACÍHO DOMU
BRNO, VEVEŘÍ, ŠUMAVSKÁ A BULÍNOVA, k.ú. VEVEŘÍ A ŽABOVŘESKY

STUPEŇ PROJEKTU:	DOKUMENTACE PRO PROVEDENÍ STAVBY
ZAKÁZKOVÉ ČÍSLO:	M19_461
DATUM:	04/2021

SO 02 PARKOVACÍ DŮM S VEŘEJNOU VYBAVENOSTÍ
PŮDORYS 4.NP — VZDUCHOTECHNIKA

MĚŘÍTKO:	M 1:100
ČÍSLO VÝKRESU:	SO 02.VZT-08