
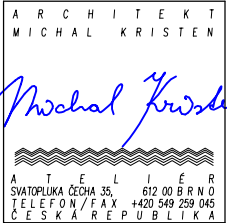


Řadič SSZ

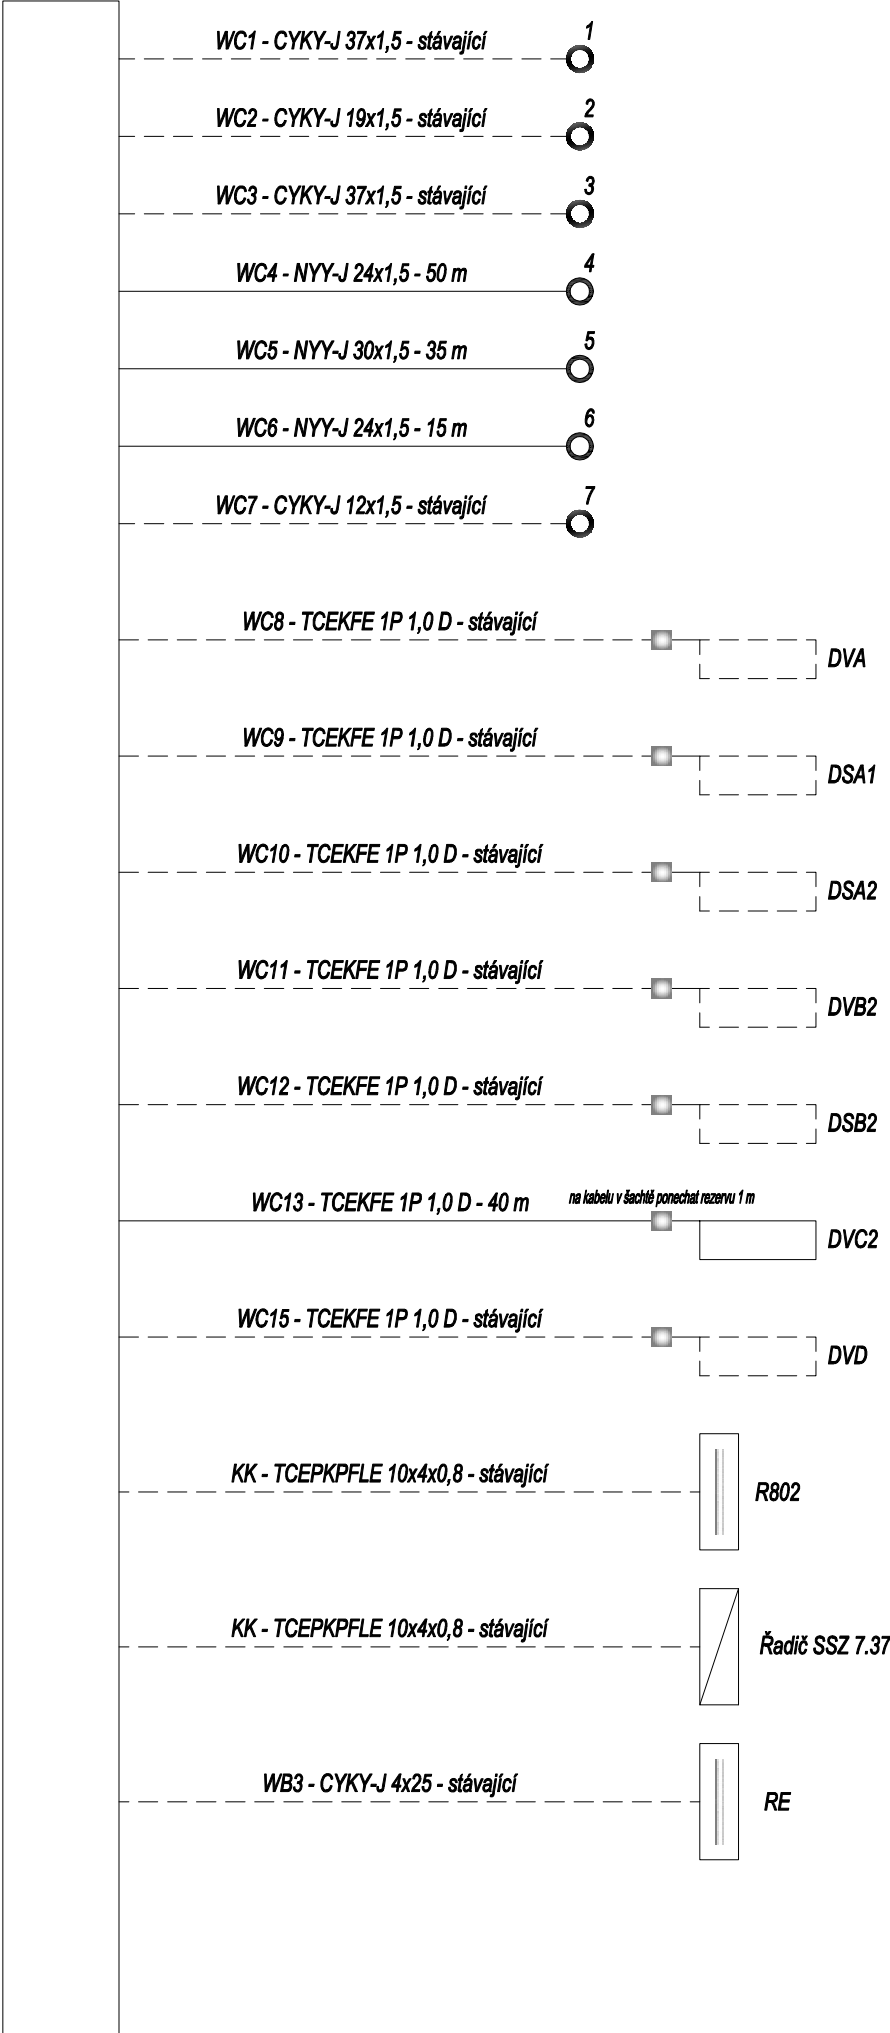

ZHOTOVITEL: ATELIER, SVATOPLUKA ČECHA 35, 612 00 BRNO
GENERÁLNÍ PROJEKTANT: ING. ARCH. MICHAL KRISTEN
ZODPOVĚDNÝ PROJEKTANT: ING. LUDĚK OBRDLÍK
KONTROLOVAL: ING. LUDĚK OBRDLÍK
VYPRACOVAL: ING. LUDĚK OBRDLÍK
INVESTOR: Brněnské komunikace a.s.

AKADEMICKÉ NÁMĚSTÍ VČETNĚ PARKOVACÍHO DOMU
BRNO, VEVEŘÍ, ŠUMAVSKÁ A BULÍNOVA, k.ú. VEVEŘÍ A ŽABOVŘESKY

STUPEŇ PROJEKTU: DOKUMENTACE PRO PROVÁDĚNÍ STAVBY
ZAKÁZKOVÉ ČÍSLO: M19_461
DATUM: 01/2021

SCHEMATICKÝ KABELOVÝ PLÁN SSZ
PŘELOŽKA SLOUPŮ SVĚTELNÉ SIGNALIZACE