


OZNAČENÍ DLE vyhlášky č. 294 / 2015 Sb. Světelné signály - Příloha č. 9			OZNAČENÍ DLE TP 81 Značky SSZ pro situační plány		
TŘÍBAREVNÁ SOUSTAVA S PLNYMI SIGNÁLY	S 1	◀	NÁVĚSTIDLO PRO VOZIDLA		
TŘÍBAREVNÁ SOUSTAVA SE SMĚROVÝMI SIGNÁLY	S 2	◀↑	NÁVĚSTIDLO SE SMĚROVÝM SIGNÁLEM		
TŘÍBAREVNÁ SOUSTAVA S KOMBINOVANÝMI SMĚROVÝMI SIGNÁLY	S 3	◀↑↗	NÁVĚSTIDLO S KOMBINOVANÝM SMĚROVÝM SIGNÁLEM		
SIGNÁL ŽLUTÉHO SVĚTLA VE TVARU CHODCE	S 4	◁	NÁVĚSTIDLO ŽLUTÉHO SVĚTLA VE TVARU CHODCE		
DOPLŇKOVÁ ZELENÁ ŠÍPKA	S 5	◀↑	NÁVĚSTIDLO DOPLŇKOVÉ ZELENÉ ŠÍPKY		
SIGNÁL PRO OPUŠTĚNÍ KŘÍŽOVATKY	S 6	◀↓	NÁVĚSTIDLO SIGNÁLU PRO OPUŠTĚNÍ KŘÍŽOVATKY		
PŘERUŠOVANÉ ŽLUTÉ SVĚTLO	S 7	◁	NÁVĚSTIDLO PŘERUŠOVANÉHO ŽLUTÉHO SVĚTLA		
		◁	NÁVĚSTIDLO PŘERUŠOVANÉHO ŽLUTÉHO SVĚTLA VE TVARU CHODCE		
		◁c	NÁVĚSTIDLO PŘERUŠOVANÉHO ŽLUTÉHO SVĚTLA VE TVARU CYKLISTY		
		◁b	NÁVĚSTIDLO PŘERUŠOVANÉHO ŽLUTÉHO SVĚTLA VE TVARU CHODCE A CYKLISTY		
DVOUBAREVNÁ SOUSTAVA SE SIGNÁLY PRO CHODCE	S 9	◀	NÁVĚSTIDLO PRO CHODCE S AKUSTICKOU SIGNALIZACÍ		
TŘÍBAREVNÁ SOUSTAVA SE SIGNÁLY PRO CYKLISTY	S 10	◀C	NÁVĚSTIDLO PRO CYKLISTY		
TŘÍBAREVNÁ SOUSTAVA SE SIGNÁLY PRO CHODCE A CYKLISTY	S 11	◀c	NÁVĚSTIDLO PRO CHODCE A CYKLISTY		
SIGNÁLY PRO TRAMVAJE	S 15a až S 15g	▶▶▶	NÁVĚSTIDLO PRO TRAMVAJE		
		▶▶▶	NÁVĚSTIDLO PRO TRAMVAJE - PŘEDSIGNÁL		
		▶	VÝZVOVÉ NÁVĚSTIDLO PRO TRAMVAJE		
		▶	NÁVĚSTIDLO S KONTRASTNÍM RÁMEM		
		▶	VÝLOŽNÍK		
		▶	TLAČÍTKO PRO CHODCE		
		▶	TLAČÍTKO PRO TRAMVAJE		
		▶	TLAČÍTKO PRO CHODCE PRO NEVIDOMÉ		
		▶			
		▶	ŘADIČ SSZ		
		▶	RUČNÍ ŘÍZENÍ		
		▶	INDUKČNÍ SMÝČKA DOPRAVNÍHO DETEKTORU (UVEDENÁ VZDÁLENOST - OD V5)		
		▶	DETEKČNÍ PLOCHA VIDEODETEKCE		
		▶	VIDEOKAMERA VIDEODETEKCE		

POZN.:
VÝKRES SLOUŽÍ PRO STANOVENÍ SVĚTELNÝCH SIGNÁLŮ
dle zákona č. 361/2000 Sb. a dle vyhlášky č. 294/2015 Sb.
VEŠKERÉ OSTATNÍ DOPRAVNÍ ZNAČENÍ SVISLÉ
A VODOROVNÉ JE POUZE ORIENTAČNÍ.

Úprava stávajícího DZ a komplexní řešení
dopravního značení pro stanovení bude
řešeno detailně v dalším stupni dokumentace.

Doporučujeme stavební úpravou rozšíření komunikace
a nároží o cca 1,5m rameno č.3 ul. Šumavská (Bulínova).
A to z důvodu zřízení **třípruhové komunikace**
(dvou pruhů na výjezd z parkoviště).

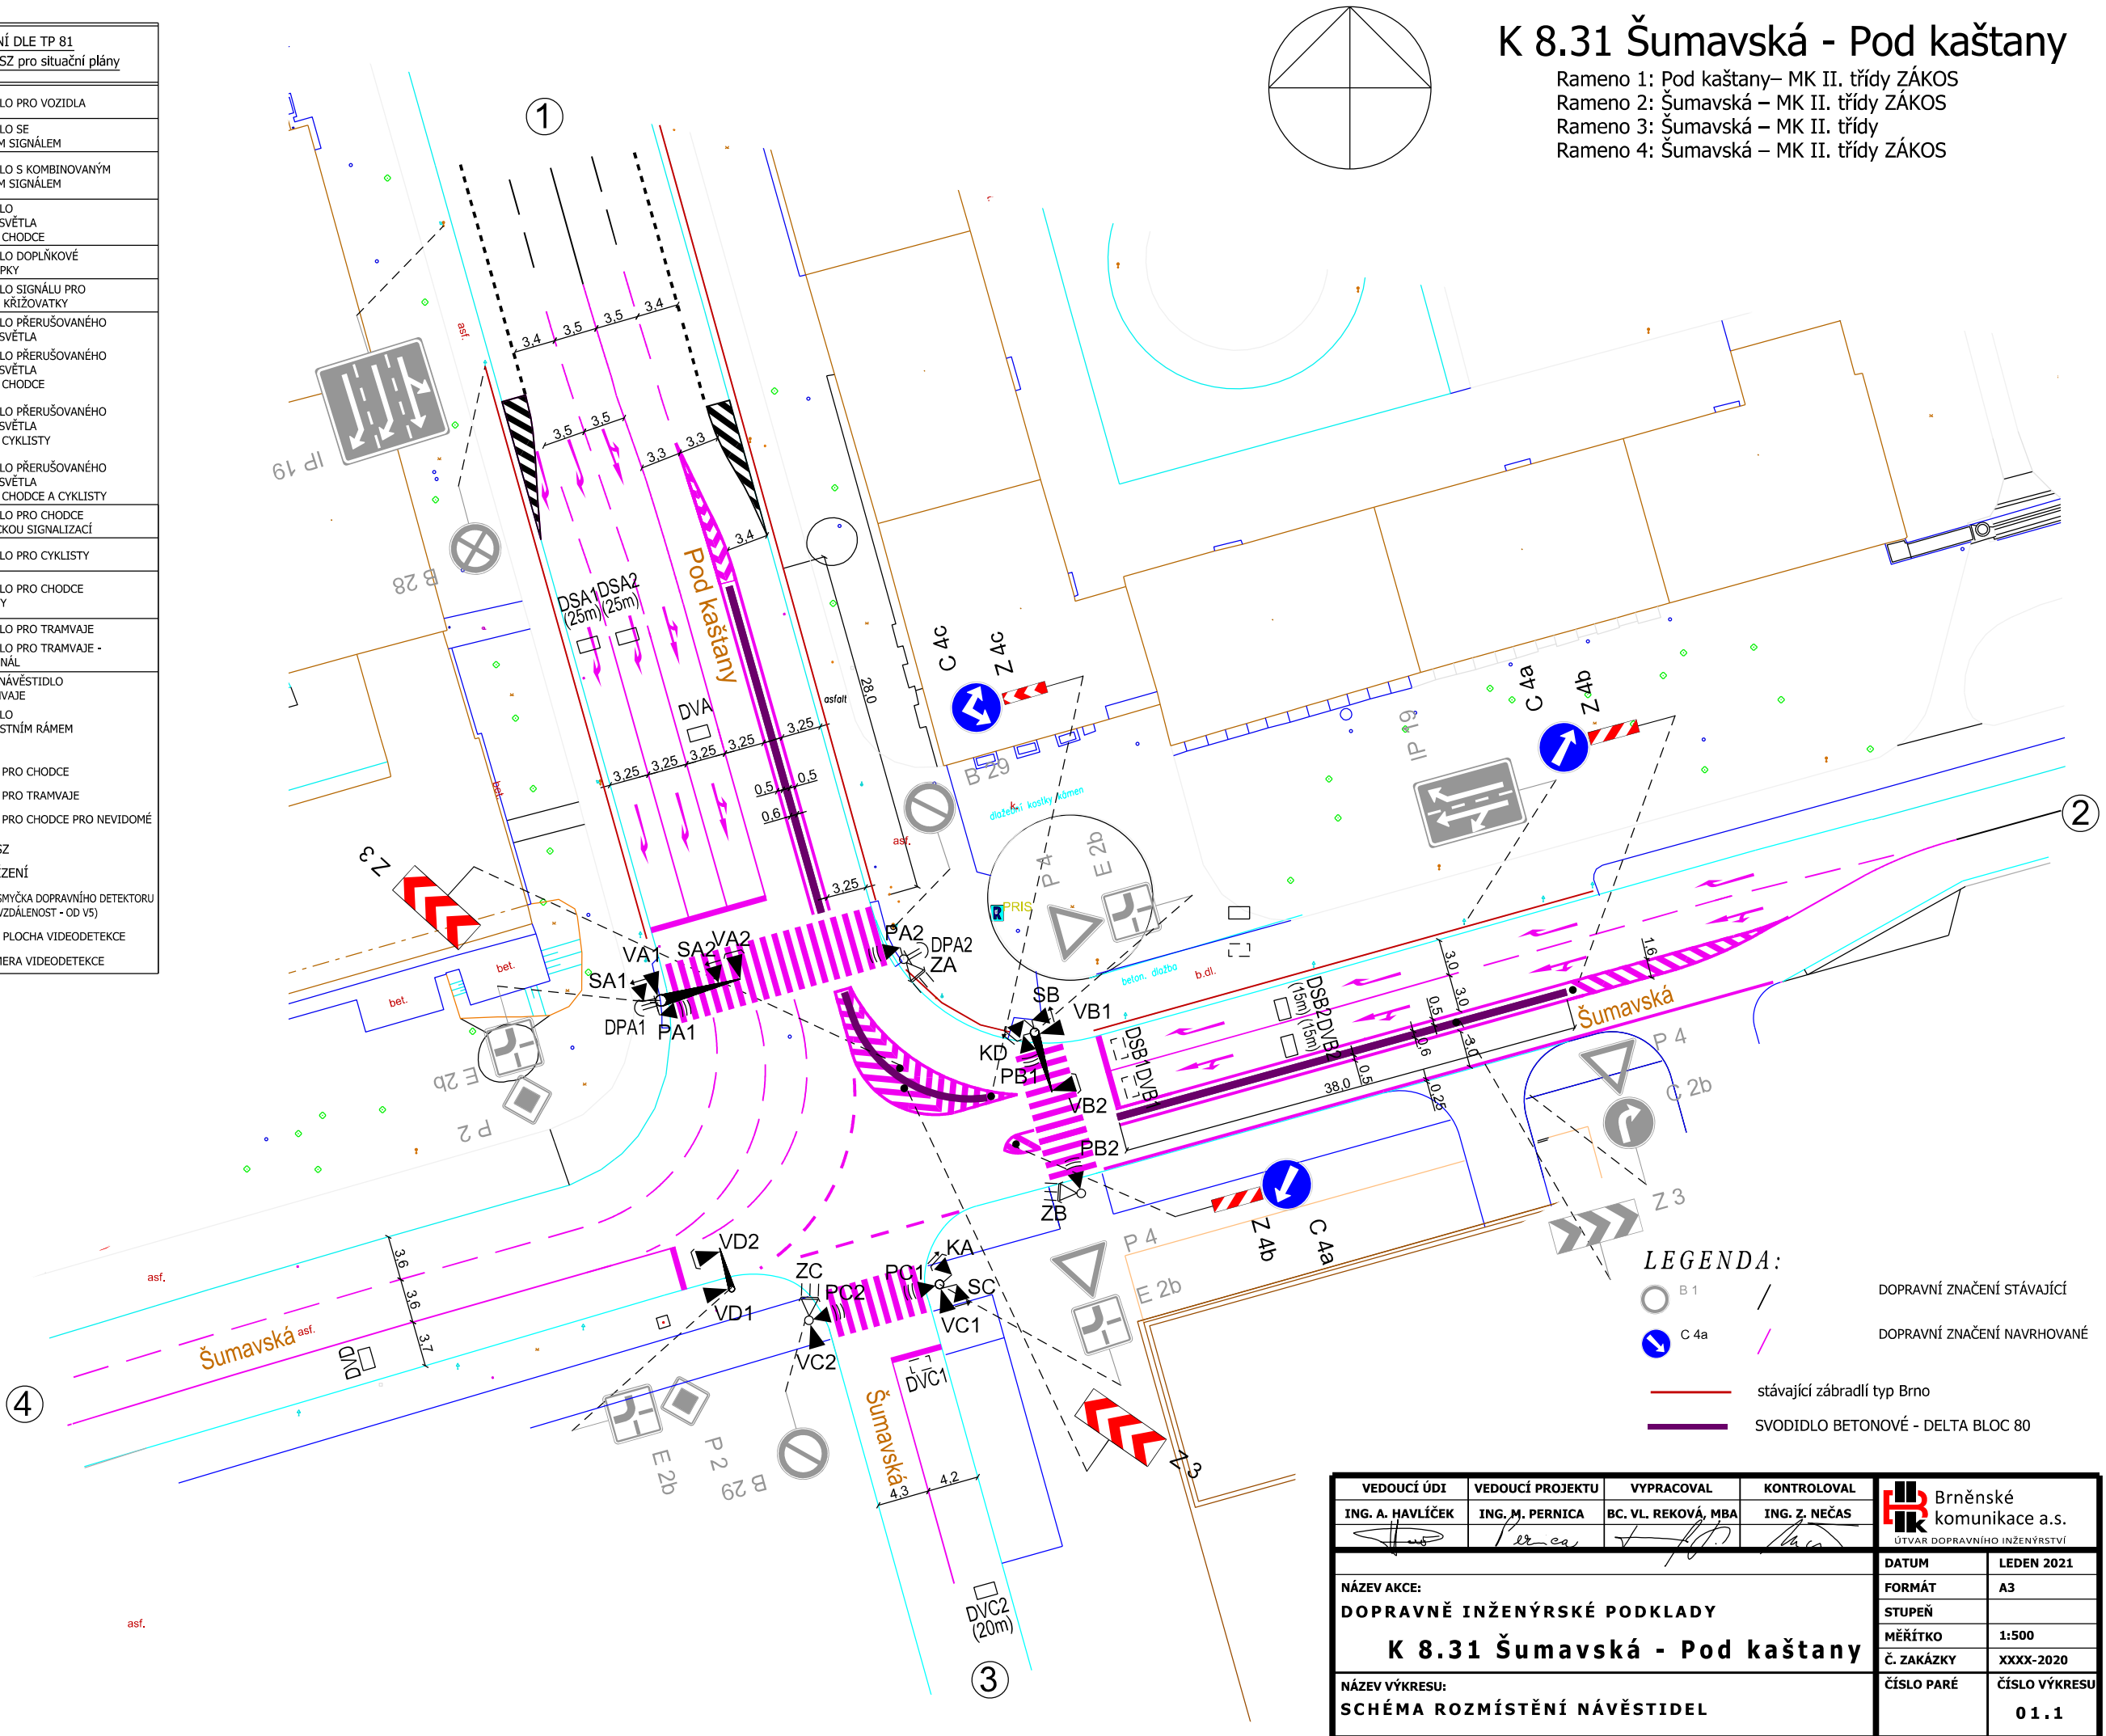


K 8.31 Šumavská - Pod kaštany

Rameno 1: Pod kaštany– MK II. třídy ZÁKOS
Rameno 2: Šumavská – MK II. třídy ZÁKOS
Rameno 3: Šumavská – MK II. třídy
Rameno 4: Šumavská – MK II. třídy ZÁKOS

LEGENDA:

- B 1 / DOPRAVNÍ ZNAČENÍ STÁVAJÍCÍ
- C 4a / DOPRAVNÍ ZNAČENÍ NAVRHOVANÉ
- stávající zábradlí typ Brno
- SVODIDLO BETONOVÉ - DELTA BLOC 80

VEDOUCÍ ÚDI	VEDOUCÍ PROJEKTU	VYPRACOVAL	KONTROLOVAL	 Brněnské komunikace a.s. ÚTVAR DOPRAVNÍHO INŽENÝRSTVÍ	
ING. A. HAVLÍČEK	ING. M. PERNICA	BC. VL. REKOVÁ, MBA	ING. Z. NEČAS		
NÁZEV AKCE:				DATUM	LEDEN 2021
DOPRAVNĚ INŽENÝRSKÉ PODKLADY				FORMÁT	A3
K 8.31 Šumavská - Pod kaštany				STUPEŇ	
NÁZEV VÝKRESU:				MĚŘÍTKO	1:500
SCHÉMA ROZMÍSTĚNÍ NÁVĚSTIDEL				Č. ZAKÁZKY	XXXX-2020
				ČÍSLO PARÉ	ČÍSLO VÝKRESU
					01.1