


KLADČSKÝ PLÁN PŘÍPOJKY VODY PRO PARKOVACÍ DŮM

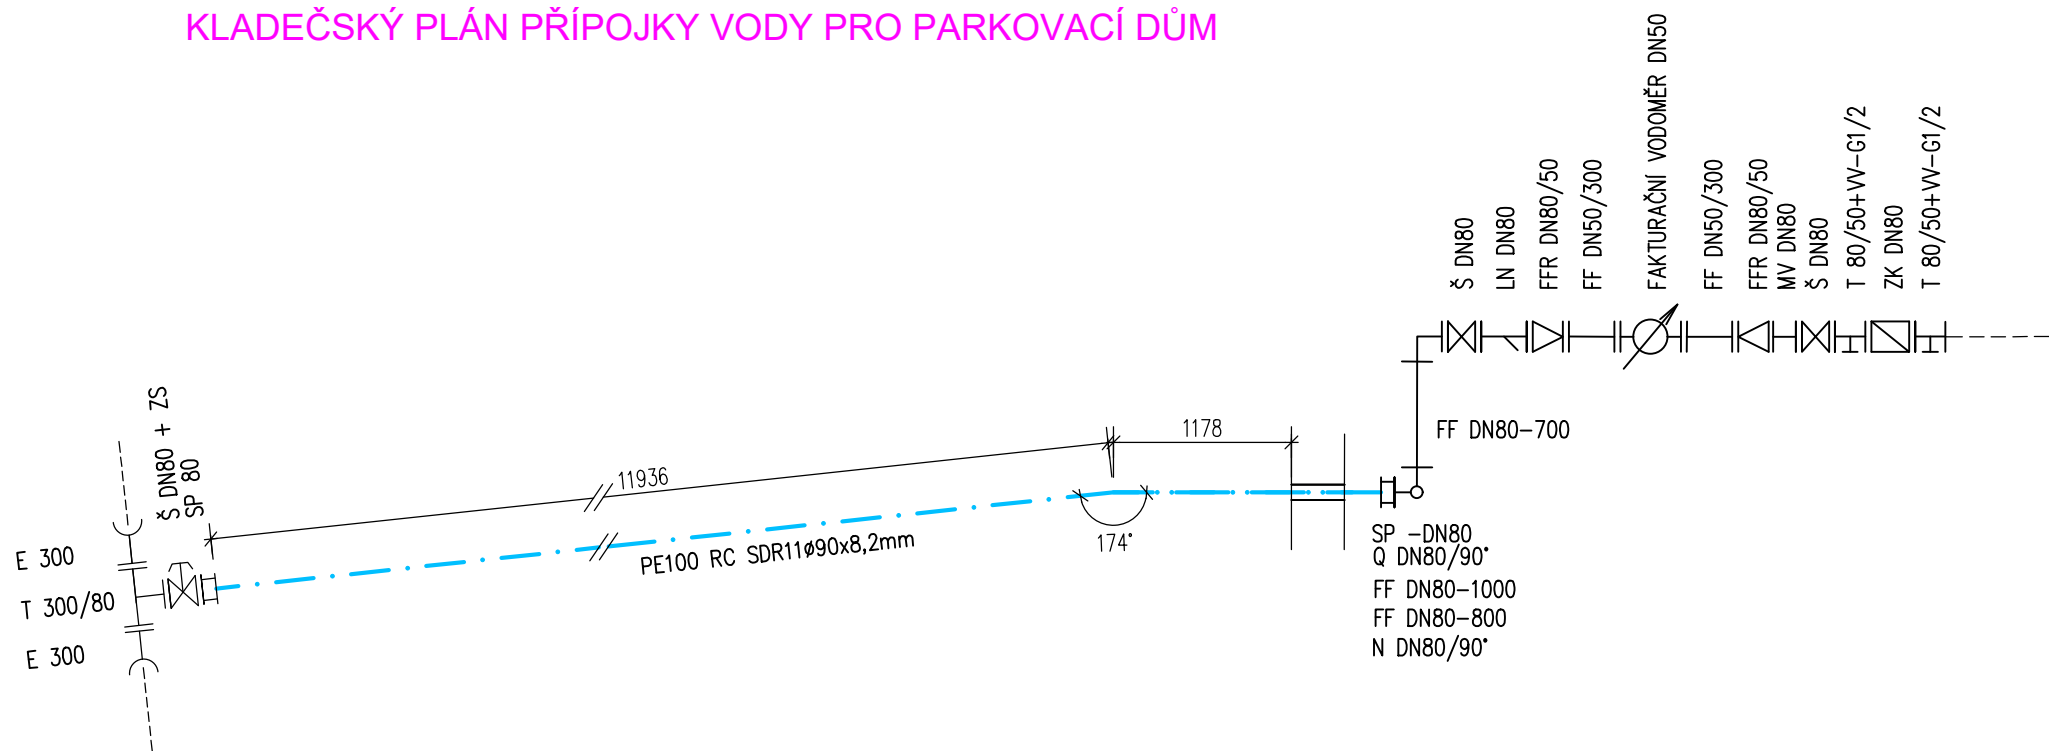

VÝPIS TRUB, TVAROVEK A ARMATUR

POPIS	OZNAČENÍ	POČET
SPECIÁLNÍ PŘÍRUBA HAWLE č.0400-DN80	SP 80	1 KS
PŘÍRUBOVÉ KOLENO S PATKOU-DN80	N DN80/90°	1 KS
ŠOUPÁTKO HAWLE č.4000-DN80	Š 80	3 KS
ZEMNÍ SOUPRAVA HAWLE č.9500	ZS	1 KS
LAPAČ NEČISTOT HAWLE č. 9910 - DN80	LN 80	1 KS
REDUKCE HAWLE č. 8550	FFR 80/50	2 KS
UKLIDŇUJÍCÍ KUS - HAWLE č. 8500	FF DN50/300	2 KS
MONTÁŽNÍ VLOŽKA HAWLE č.9810 - DN80	MV 80	1 KS
ZPĚTNÁ KLÁPKA HAWLE č.9831-DN80	ZK 80	1 KS
T KUS 300/80 - HAWLE č.8510	T 300/80	1 KS
T KUS 80/50 - HAWLE č.8510	T 80/50	2 KS
PŘÍRUBOVÁ TVAROVKA S HRDLEM	E 300	2 KS
PŘÍRUBOVÉ KOLENO-DN80	Q DN80/90°	2 KS
VYPOUŠTĚCÍ VENTIL DN15	W-G1/2	2 KS
PŘÍRUBOVÁ TVAROVKA, L=700	FF DN80/700	1 KS
PŘÍRUBOVÁ TVAROVKA, L=800	FF DN80/800	1 KS
PŘÍRUBOVÁ TVAROVKA, L=1000	FF DN80/1000	1 KS
FAKTURAČNÍ VODOMĚR DN50		1 KS
VOD. POTRUBÍ PE100 RC SDR11ø90x8,2mm		13,2m



ZHOTOVITEL:
GENERÁLNÍ PROJEKTANT:
ZODPOVĚDNÝ PROJEKTANT:
KONTROLOVAL:
VYPRACOVAL:
INVESTOR:

ATELIÉR, SVATOPLUKA ČECHA 35, 612 00 BRNO
ING. ARCH. MICHAL KRISTEN
ING. S. KRÁLOVÁ
ING. S. KRÁLOVÁ
P. SMILKOVÁ
Statutární město Brno

**AKADEMICKÉ NÁMĚSTÍ VČETNĚ PARKOVACÍHO DOMU
BRNO, VEVEŘÍ, ŠUMAVSKÁ A BULÍNOVA, k.ú. VEVEŘÍ A ŽABOVŘESKY**

STUPEŇ PROJEKTU: DOKUMENTACE PRO PROVÁDĚNÍ STAVBY
ZAKÁZKOVÉ ČÍSLO: M19_461
DATUM: 04/2021

**SO 07
KLADČSKÝ PLÁN PŘÍPOJKY VODY PRO PARKOVACÍ DŮM**

MĚŘÍTKO: ČÍSLO VÝKRESU: 06