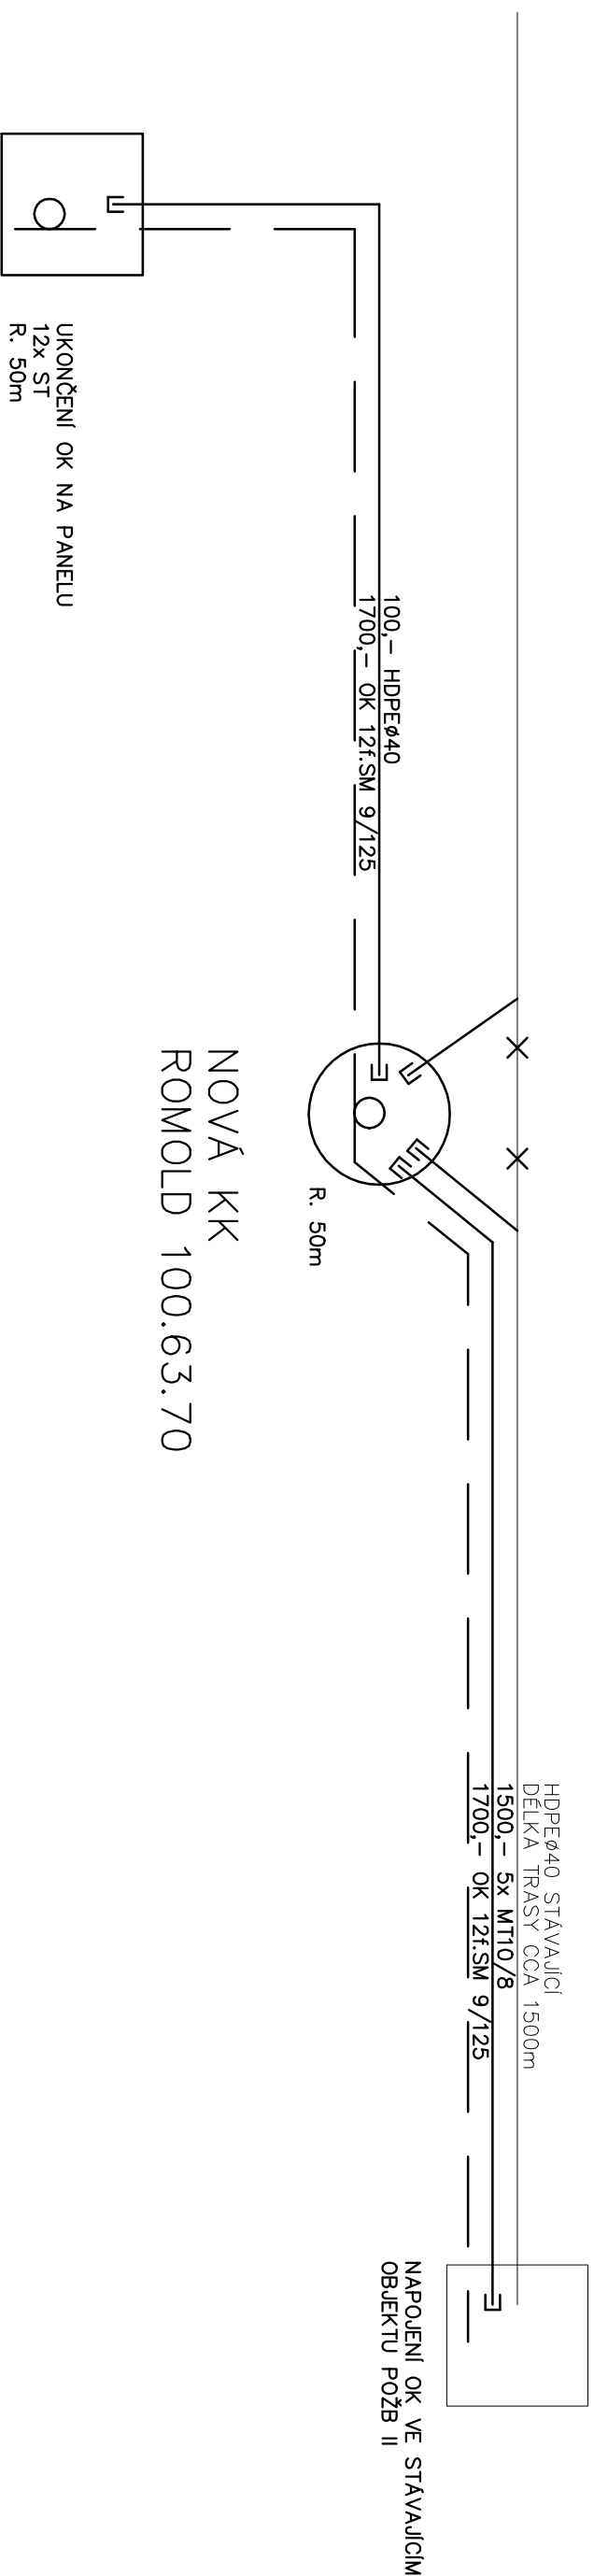


STÁVAJÍCÍ TRUBKA HDPE BUDE PŘERUŠENA  
A OBA KONCE ZATAŽENY DO NOVÉ KK

$$\text{POZB}^{\times} =$$


DATOVÝ ROZVADĚČ RACK  
 V M.Č. 1.16 SERVROVNA  
 V NOVÉM PARKOVACÍM DOMĚ

AR CH I T E K T  
MICHAL KRISTEN

*Michael Kristen*

TEL E F O N  
SMOTNÁ KOPRA  
TEL E F O N / F A X  
Č E S K Á R E P U B L I K A

612 00 810  
+420 950 239 045

ZHOTOVITEL:  
GENERALNÍ PROJEKTANT:  
ZODPOVĚDNÝ PROJEKTANT:  
KONTROLOVAL:  
VYPRACOVAL:  
INVESTOR:

ATELIER, SVATOPIUKA ČECHA 35, 612 00 BRNO  
ING. ARCH. MICHAL KRISTEN  
ING. KAREL ALEXA  
ING. KAREL ALEXA  
BC. PETR VÍTEK

**AKADEMICKÉ NÁMĚSTÍ VČETNĚ PARKOVACÍHO DOMU  
BRNO, VEVEŘÍ, ŠUMAVSKÁ A BULINOVA, k.ú. VEVEŘÍ A ŽABOVŘESKY**

STUPEŇ PROJEKTU:  
ZAKÁZKOVÉ ČÍSLO:  
DATUM:

DOKUMENTACE PRO PROVÁDĚNÍ STAVBY  
M19\_461  
04/2021

SO.19 PŘÍPOJKA METROPOLITNÍ SÍŤ K PARKOVACÍMU DOMU  
SCHÉMA TRUBEK BKOM

MĚŘÍTKO:  
ČÍSLO VÝKRESU:

S019-04