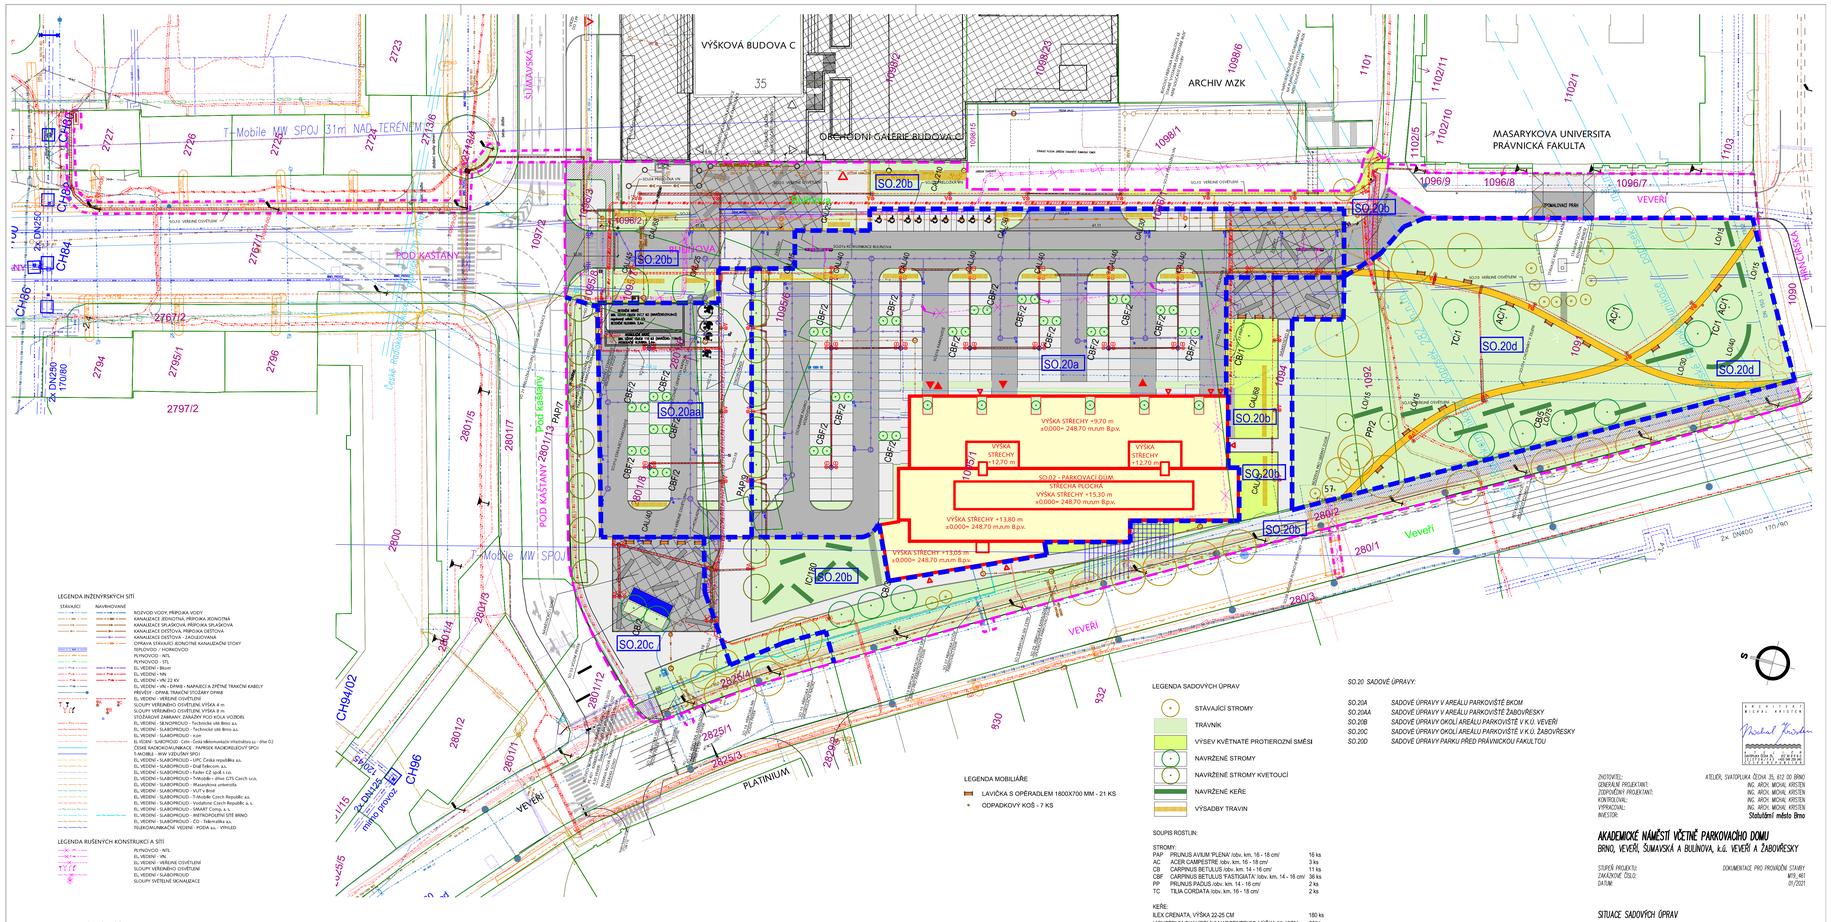

LEGENDA INŽENÝRSKÝCH SÍTÍ

STÁVAJÍCÍ	NAVRHOVANÉ
	ROZVOD VODY, PŘÍPOJKA VODY
	KANALIZACE JEDNOTNÁ, PŘÍPOJKA JEDNOTNÁ
	KANALIZACE SPLAŠKOVÁ, PŘÍPOJKA SPLAŠKOVÁ
	KANALIZACE DEŠŤOVÁ, PŘÍPOJKA DEŠŤOVÁ
	KANALIZACE DEŠŤOVÁ - ZAOLEJOVANÁ
	OPRAVA STÁVAJÍCÍ JEDNOTNÉ KANALIZAČNÍ STOKY
	PLYNOVOD - NTL
	PLYNOVOD - NTL
	PLYNOVOD - STL
	EL. VEDENÍ – 8kom
	EL. VEDENÍ – NN
	EL. VEDENÍ – VN 22 KV
	EL. VEDENÍ – VN – DPMB – NAPÁJECÍ A ZPĚTNÉ TRAKČNÍ KABELY
	EL. VEDENÍ – VN – DPMB – NAPÁJECÍ KABELY DPMB
	EL. VEDENÍ - VEŘEJNÉ OSVĚTLENÍ
	SLOUPY VEŘEJNÉHO OSVĚTLENÍ, VÝŠKA 4 m
	SLOUPY VEŘEJNÉHO OSVĚTLENÍ, VÝŠKA 8 m
	STOŽÁROVÉ ZÁBRANY, ZÁVĚSNÝ POD KOLA VOZIDEL
	EL. VEDENÍ - SILNOPROUD - Technická síť Brno a.s.
	EL. VEDENÍ - SILNOPROUD - Technické sítě Brno a.s.
	EL. VEDENÍ - SILNOPROUD - e.on
	EL. VEDENÍ - SILNOPROUD - Crnt - Česká telekomunikační infrastruktura a.s. - dříve O2
	EL. VEDENÍ - SILNOPROUD - ČEZ DISTRIBUCE SKUPINA RADIORELÉOVÝ SPOJ
	T-MOBILE - MW VEŘEJNÝ SPOJ
	EL. VEDENÍ - SILNOPROUD – UPC Česká republika a.s.
	EL. VEDENÍ - SILNOPROUD – Orad Telecom. a.s.
	EL. VEDENÍ - SILNOPROUD – Faster CZ spol. s r.o.
	EL. VEDENÍ - SILNOPROUD – Telkoida – dříve CTS Czech s.r.o.
	EL. VEDENÍ - SILNOPROUD – Masarykova univerzita
	EL. VEDENÍ - SILNOPROUD – VUT v Brně
	EL. VEDENÍ - SILNOPROUD – Vodafone Czech Republic a.s.
	EL. VEDENÍ - SILNOPROUD – Vodafone Czech Republic a.s.
	EL. VEDENÍ - SILNOPROUD – SMART Comp. a.s.
	EL. VEDENÍ - SILNOPROUD – INTERPOJOVNÍ SÍŤ BRNO
	EL. VEDENÍ - SILNOPROUD – ČD - Telematika a.s.
	TELEKOMUNIKAČNÍ VEDENÍ - PODA a.s. - VÝHLED

LEGENDA RUŠENÝCH KONSTRUKCÍ A SÍTÍ

- PLYNOVOD - NTL
- EL. VEDENÍ - VN
- EL. VEDENÍ - VEŘEJNÉ OSVĚTLENÍ
- SLOUPY VEŘEJNÉHO OSVĚTLENÍ
- EL. VEDENÍ – SILNOPROUD
- SLOUPY SVĚTELNÉ SIGNALIZACE

LEGENDA PŘELOŽEK SÍTÍ

- PŘELOŽKA VN 22 KV.
- SO 21 PŘELOŽKA SLOUPU SVĚTELNÉ SIGNALIZACE - Blesm

LEGENDA SADOVÝCH ÚPRAV

- STÁVAJÍCÍ STROMY
- TRÁVNÍK
- VÝSEV KVĚTNATÉ PROTIEROZNÍ SMĚSI
- NAVRŽENÉ STROMY
- NAVRŽENÉ STROMY KVETOUCÍ
- NAVRŽENÉ KEŘE
- VÝSADBY TRAVIN

LEGENDA MOBILIÁŘE

- LAVIČKA S OPĚRADLEM 1800X700 MM - 21 KS
- ODPADKOVÝ KOŠ - 7 KS

SOUPIS ROSTLIN:

STROMY:

PAP	PRUNUS AVIUM 'PLENA' obv. km. 16 - 18 cm/	16 ks
AC	ACER CAMPESTRE obv. km. 16 - 18 cm/	3 ks
CB	CARPINUS BETULUS obv. km. 14 - 16 cm/	11 ks
CBF	CARPINUS BETULUS 'FASTIGIATA' obv. km. 14 - 16 cm/	36 ks
PP	PRUNUS PADUS obv. km. 14 - 16 cm/	2 ks
TC	TILIA CORDATA obv. km. 16 - 18 cm/	2 ks

KEŘE:

ILEX CRENATA, VÝŠKA 22-25 CM		180 ks
LIGUSTRUM OVALIFOLIUM 'ARGENTEUM', VÝŠKA 30-40CM		205 ks

TRAVINY:

CAL	CALAMAGROSTIS BRACHYTRICHA	786 ks

SO.20 SADOVÉ ÚPRAVY:

SO.20A	*SADOVÉ ÚPRAVY V AREÁLU PARKOVIŠTĚ BKOM*
SO.20AA	*SADOVÉ ÚPRAVY V AREÁLU PARKOVIŠTĚ ŽABOVŘESKY*
SO.20B	*SADOVÉ ÚPRAVY OKOLÍ AREÁLU PARKOVIŠTĚ V K.Ú. VEVEŘÍ*
SO.20C	*SADOVÉ ÚPRAVY OKOLÍ AREÁLU PARKOVIŠTĚ V K.Ú. ŽABOVŘESKY*
SO.20D	*SADOVÉ ÚPRAVY PARKU PŘED PRÁVNICKOU FAKULTOU*

ZHOTOVITEL: ATELIÉR, SVATOPLUKA ČECHA 35, 602 00 BRNO
GENERÁLNÍ PROJEKTANT: ING. ARCH. MICHAL KRISTEN
ZODPOVĚDNÝ PROJEKTANT: ING. ARCH. MICHAL KRISTEN
KONTROLOVAL: ING. ARCH. MICHAL KRISTEN
VYPRACOVAL: ING. ARCH. MICHAL KRISTEN
INVESTOR: *Statutární město Brno*

AKADEMICKÉ NÁMĚSTÍ VČETNĚ PARKOVACÍHO DOMU

BRNO, VEVEŘÍ, ŠUMAVSKÁ A BULÍNOVA, k.ú. VEVEŘÍ A ŽABOVŘESKY

STUPEŇ PROJEKTU: DOKUMENTACE PRO PROVÁDĚNÍ STAVBY
ZAKÁZKOVÉ ČÍSLO: MPB_401
DATUM: 01/2021

SITUACE SADOVÝCH ÚPRAV

MĚŘÍTKO: M 1:500
ČÍSLO VÝKRESU: **SO.20-04**