

+RK3

## PODRUŽNÝ ROZVADĚČ-KOMERČNÍ PROSTORY

**AC-Elektro**

Lechovice 189

671 63 Lechovice okr. Znojmo

tel.: 606 847 299

info@ac-elektro.cz

www. ac-elektro.cz

Akce:

AKAD. NÁM. VČETNĚ PARKOVACÍHO DOMU

Razítko:

Investor:

Statutární město Brno

Stupeň PD:

DPS

Vypracoval:

Bc.Jiří Novotný

Paré:

Datum:


4/2021

Zodp. projektant:

Bc.Jiří Novotný



[illegible]

 

Rozvaděč: +RK3

Počet modulů: 80M

Rozměry dle parametrů výrobce.

Provedení: Vestavná montáž

ČSN EN 61439-3 rozvodnice DBO

požární odolnost EI 30S DP1

požární uzávěry EI 15 DP1

Přívod:

PRAFlaSafe-J 5x10 mm<sup>2</sup>  
od hlavního rozvaděče +RH1  
jištěno 3x40A gG

Barva: RAL 9016

Přívody: Zadem

Vývody: Zadem

Krytí: min. IP 2XC dle  
ČSN EN 61439-3, čl. 8.2.2

Napěťová soustava:

3/N/PE AC, 50 Hz, 400/230V/TN-C-S

Zkratové poměry:

Ik"=1,50kA , ip=2,17kA


Ochrana dle ČSN 33 2000-4-41 ed.3:


živých částí-krytím a izolací  
neživých částí-automatickým odp. od zdroje


	Akce: AKAD. NÁM. VČETNĚ PARKOVACÍHO DOMU	Zodp.proj.: Bc.Jiří Novotný	Datum: 4/2021
	Investor: Statutární město Brno	Vypracoval: Bc.Jiří Novotný	Měřítko: 1:25
	Číslo zak.: AKAD. NÁM. VČETNĚ PARKOVACÍHO DOMU	Stupeň proj.: DPS	Listů: 14
	Název: <b>Specifikace rozvaděče</b>	Č.výkresu:	<b>List: 4</b>

# SCHÉMA ZAPOJENÍ


	Akce: AKAD. NÁM. VČETNĚ PARKOVACÍHO DOMU	Zodp.proj.: Bc.Jiří Novotný	Datum: 4/2021
	Investor: Statutární město Brno	Vypracoval: Bc.Jiří Novotný	Měřítko: 1:1
	Číslo zak.: AKAD. NÁM. VČETNĚ PARKOVACÍHO DOMU	Stupeň proj.: DPS	Listů:14
	Název: <b>Schéma zapojení</b>	Č.výkresu:	<b>List: 5</b>

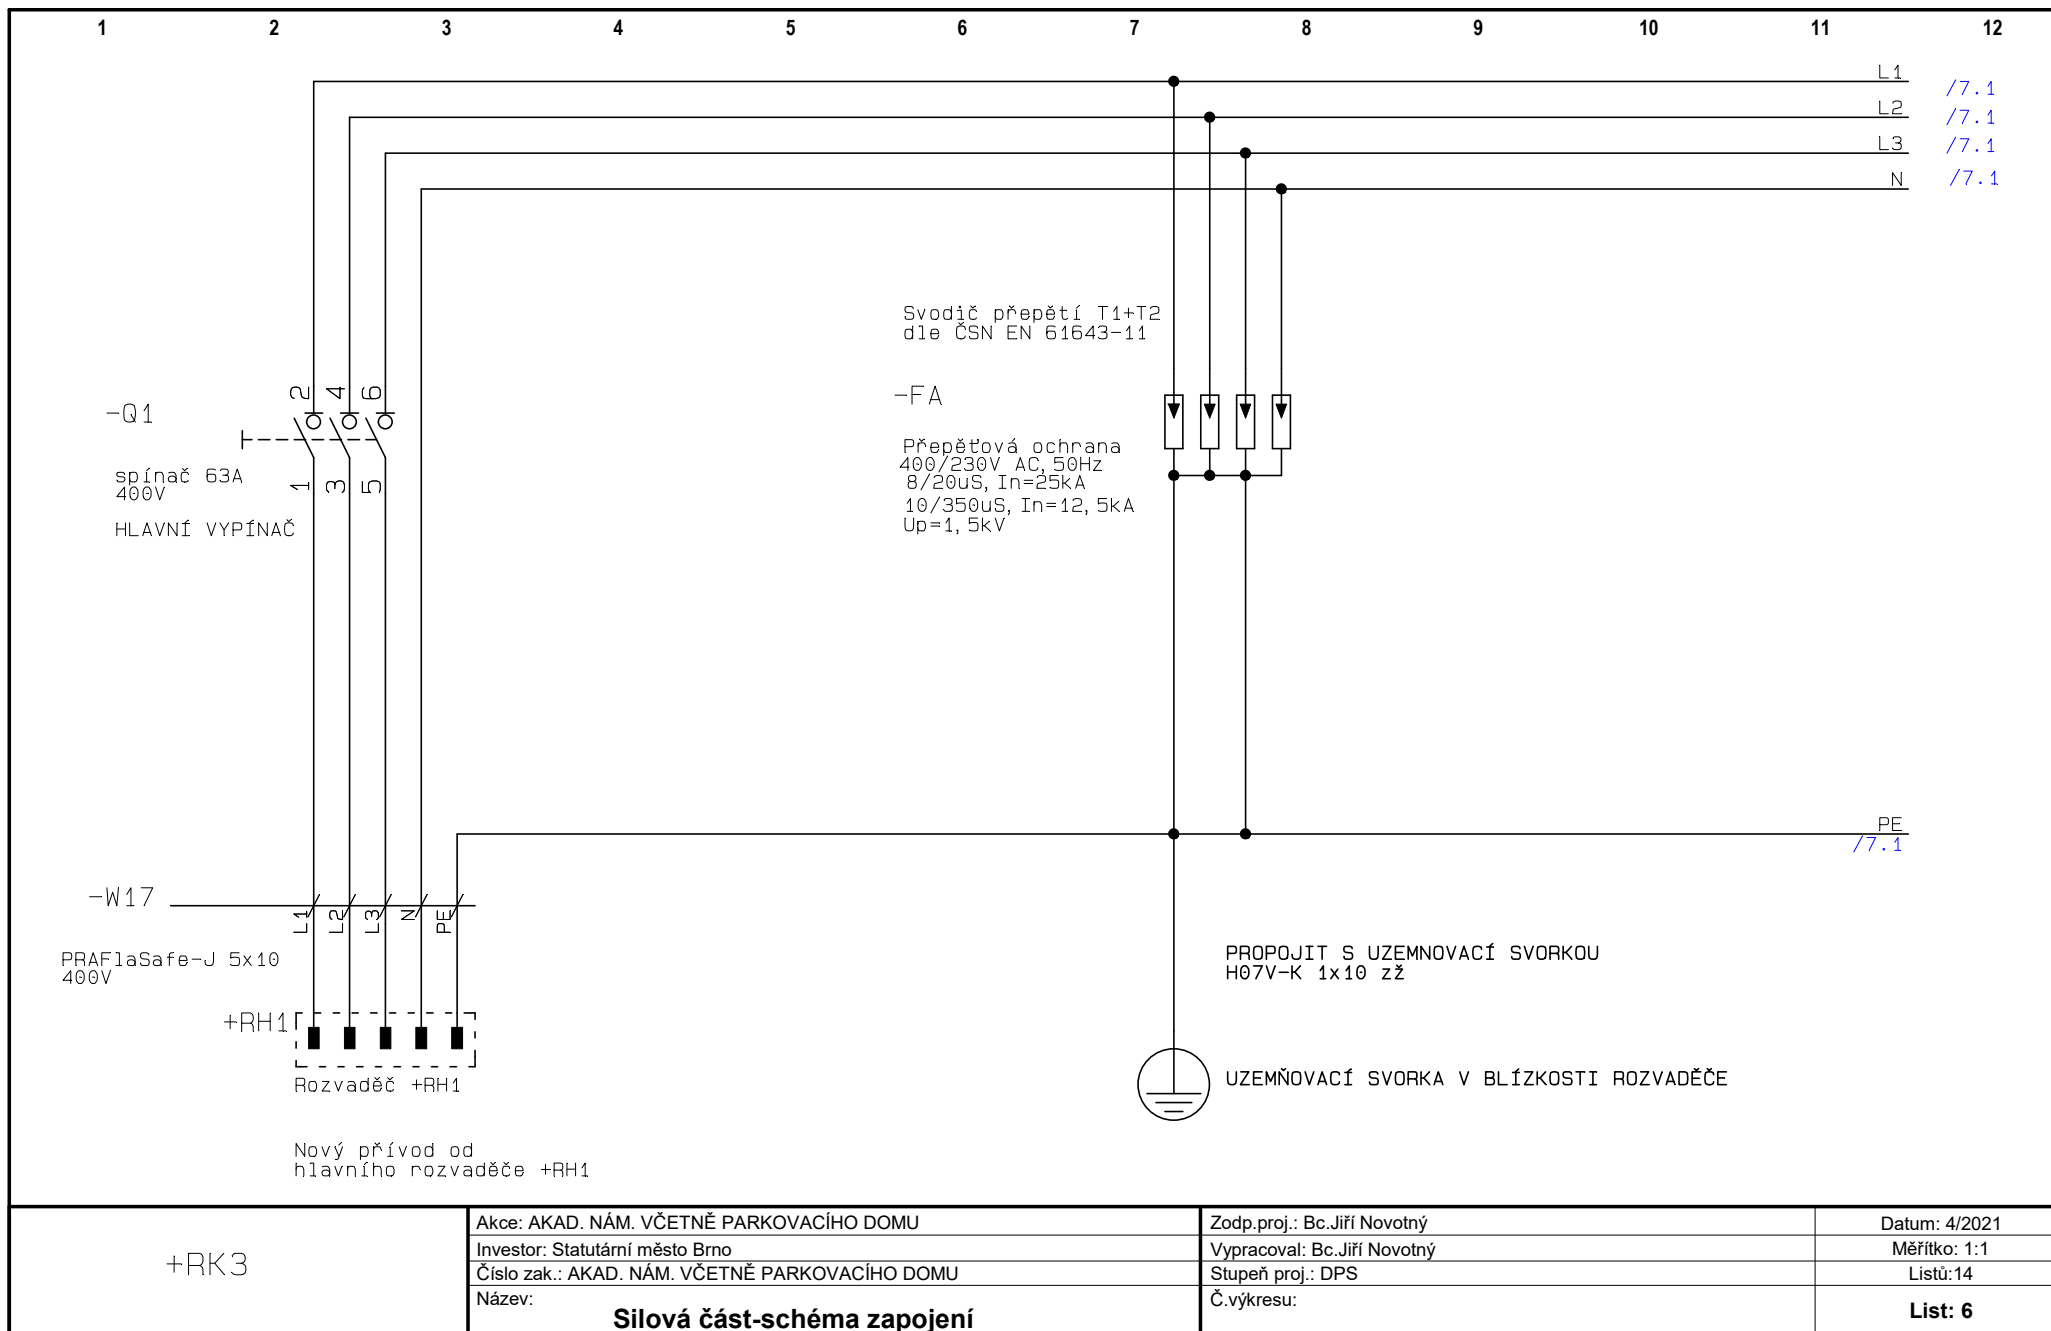


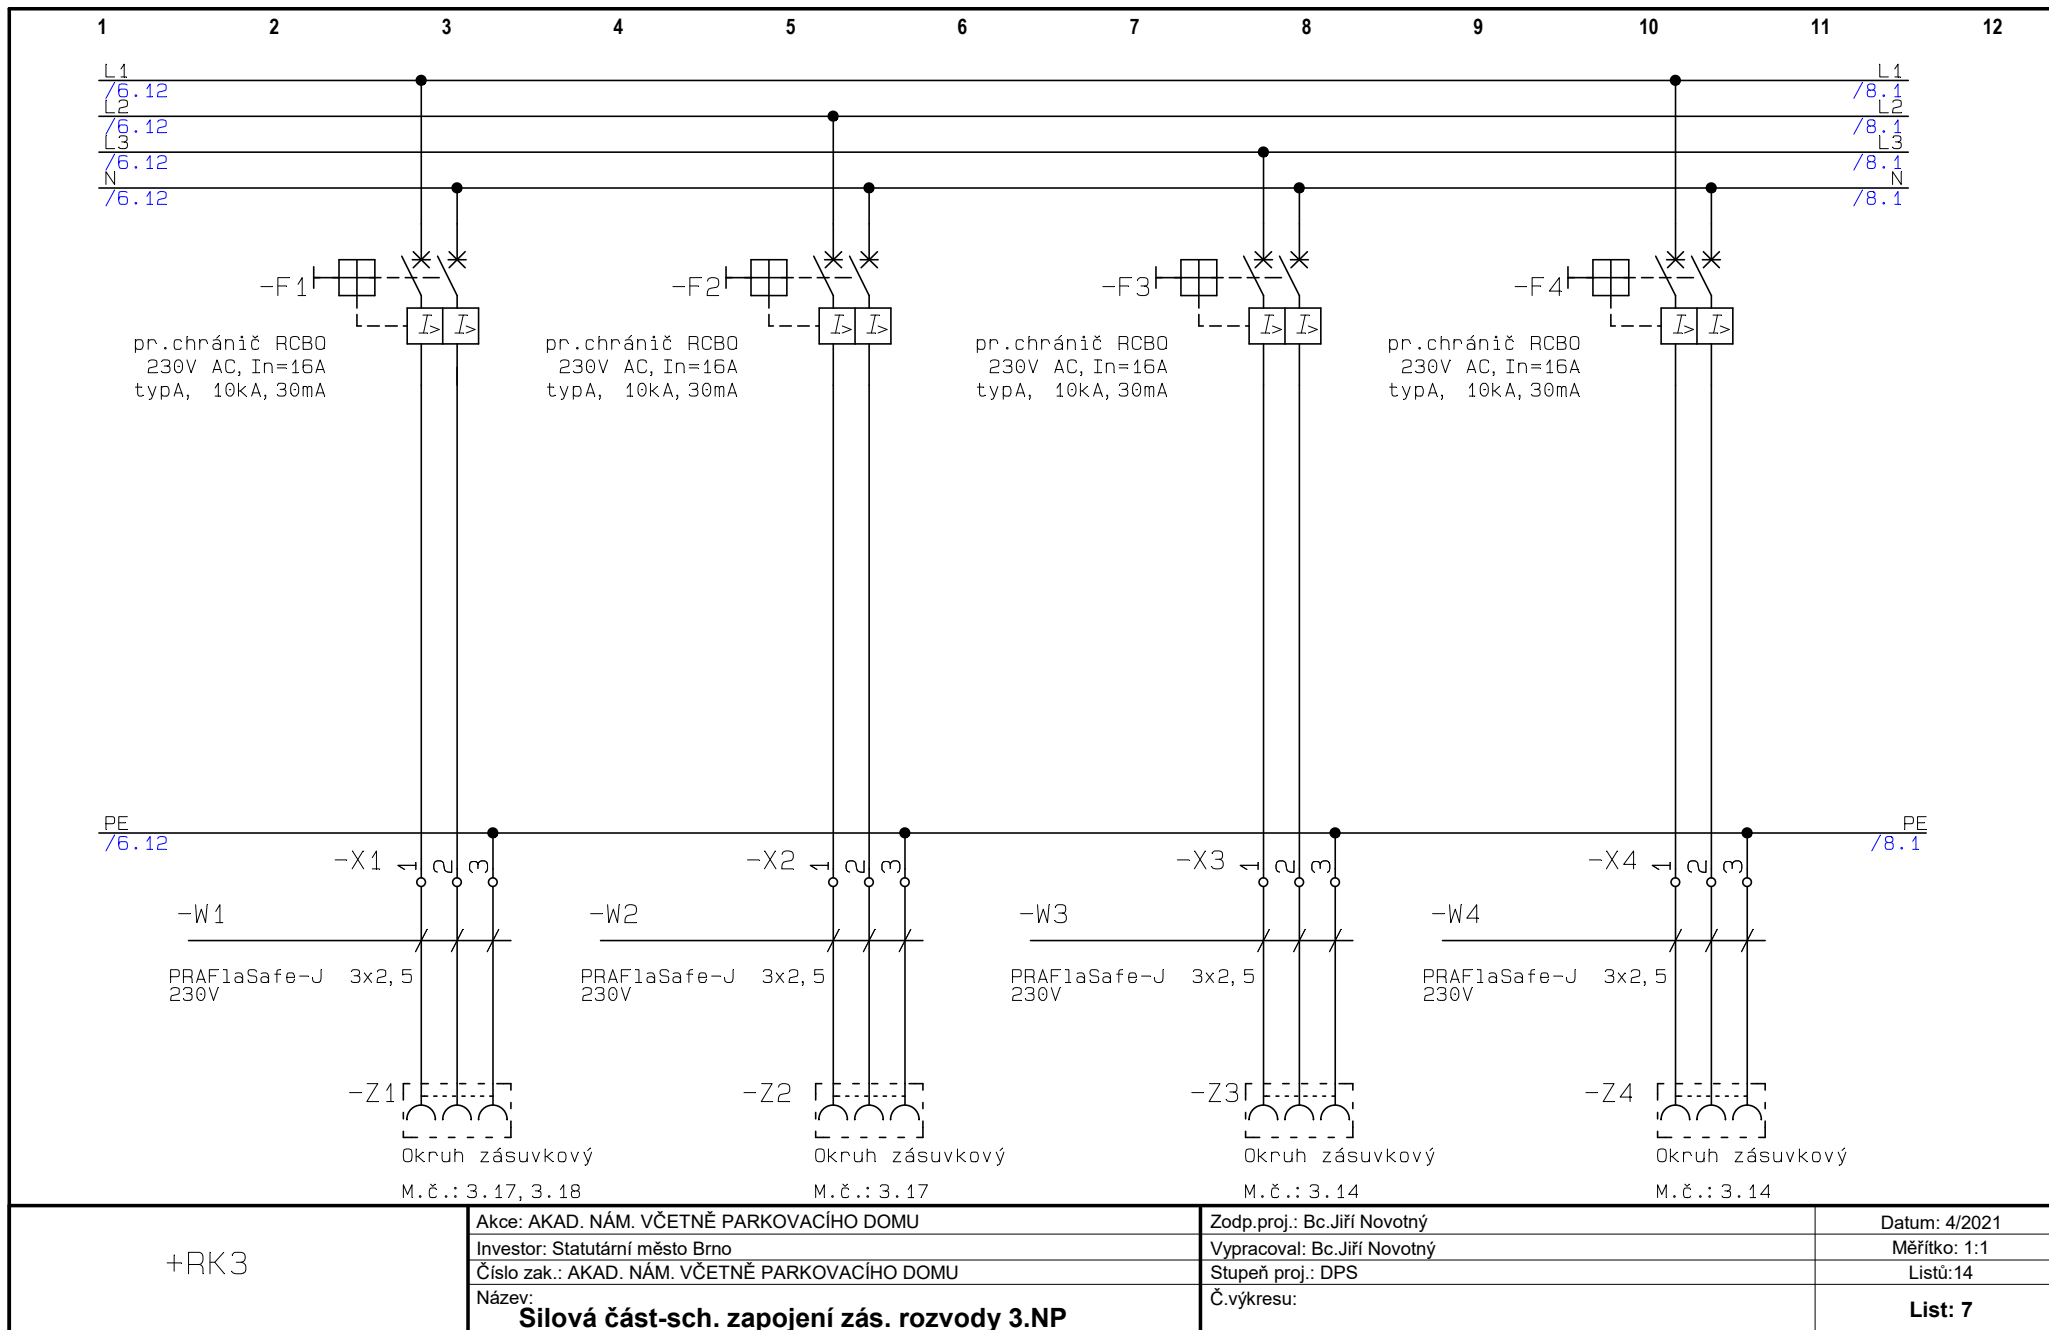


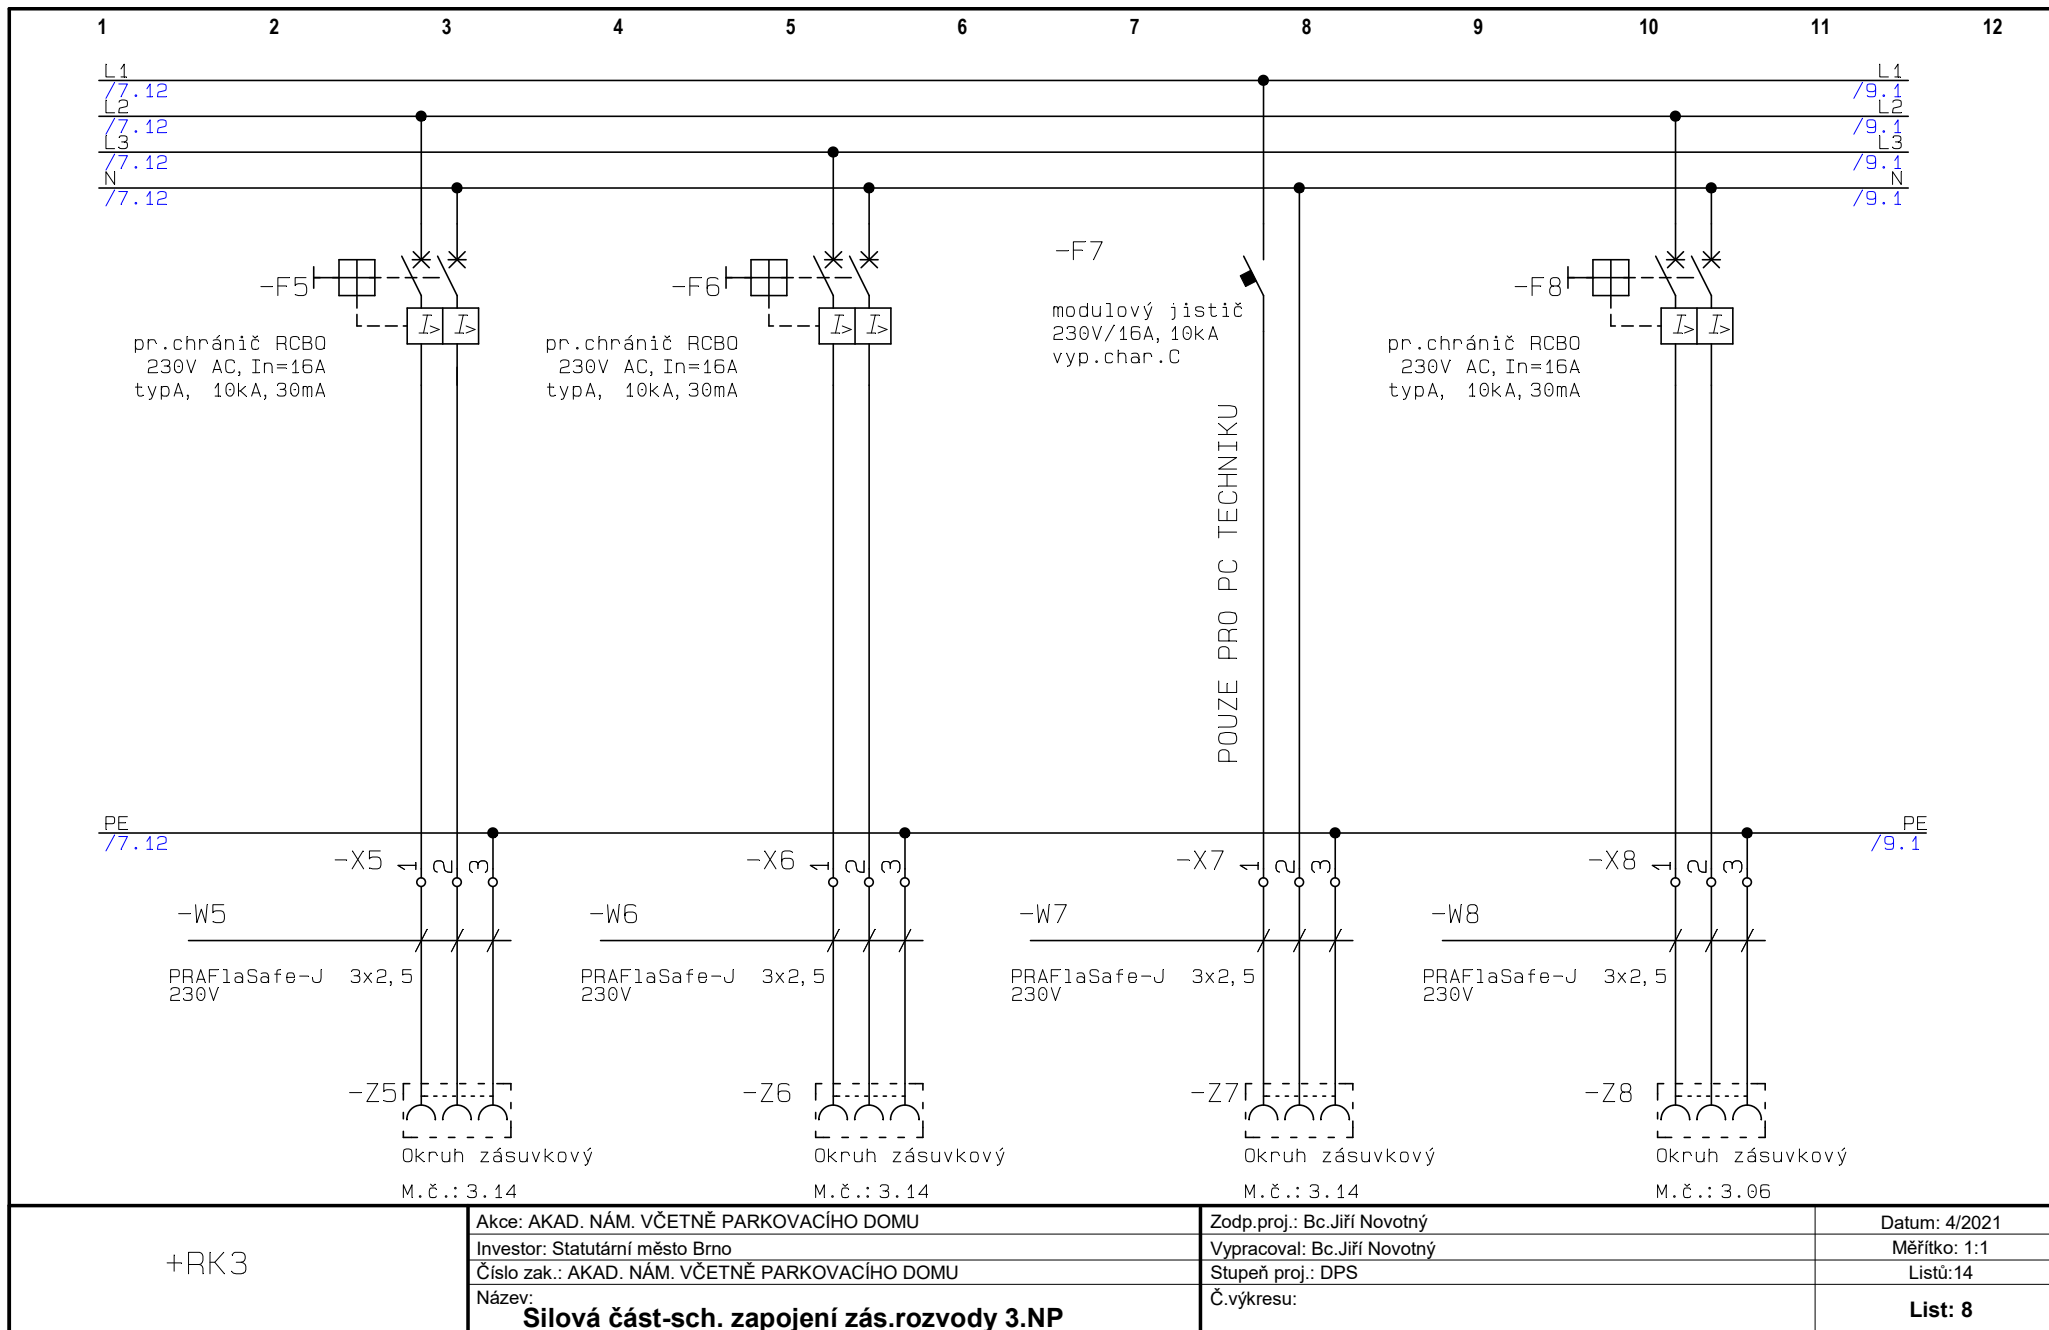




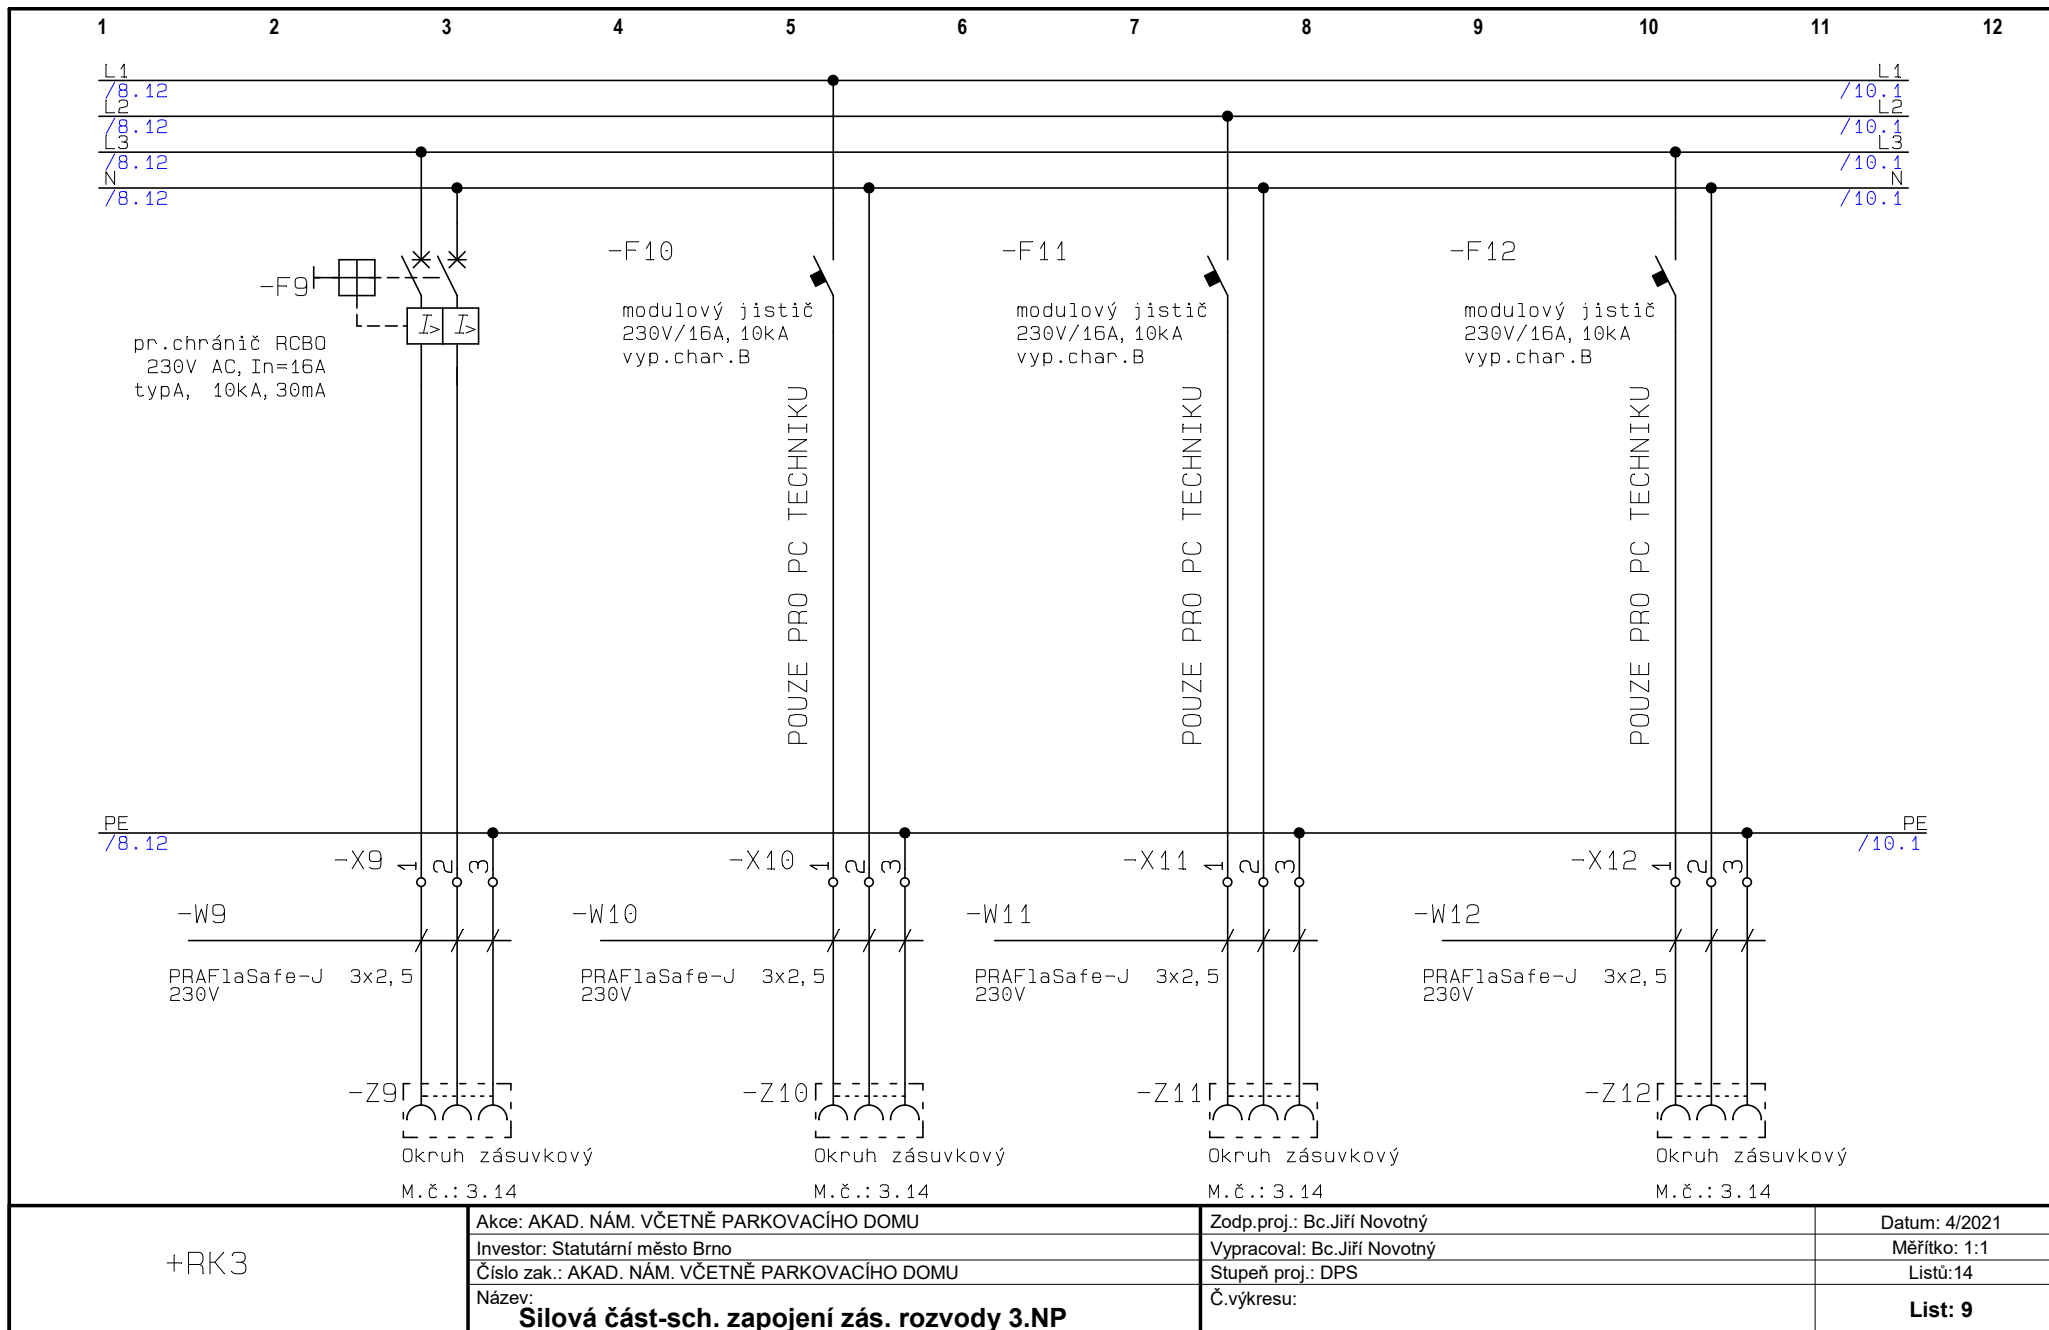


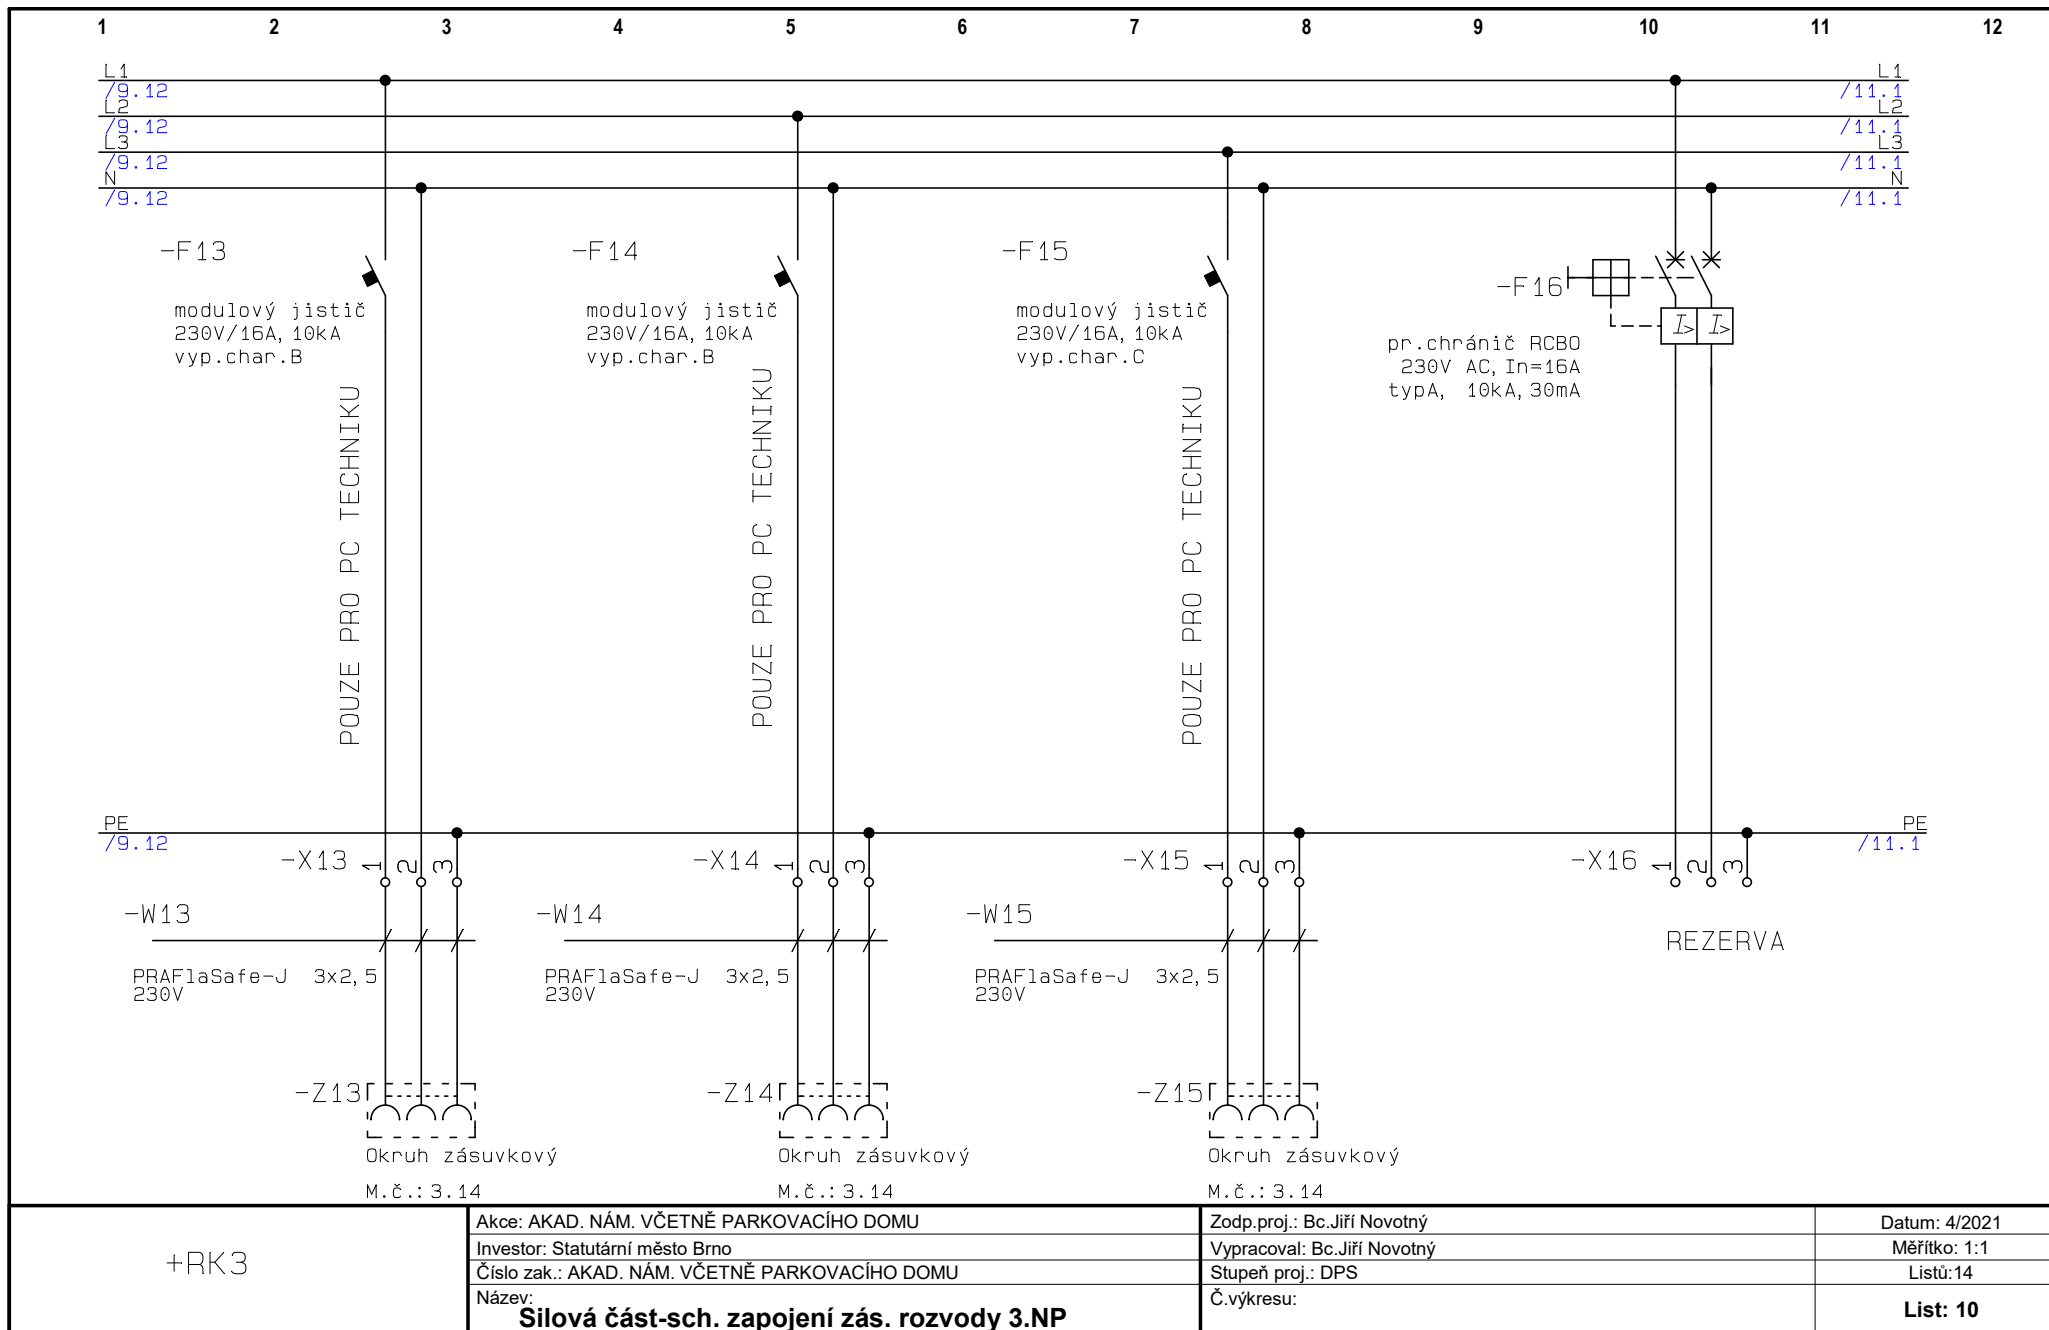


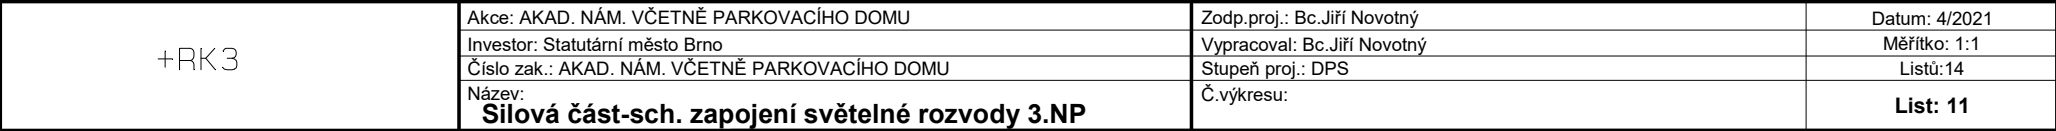

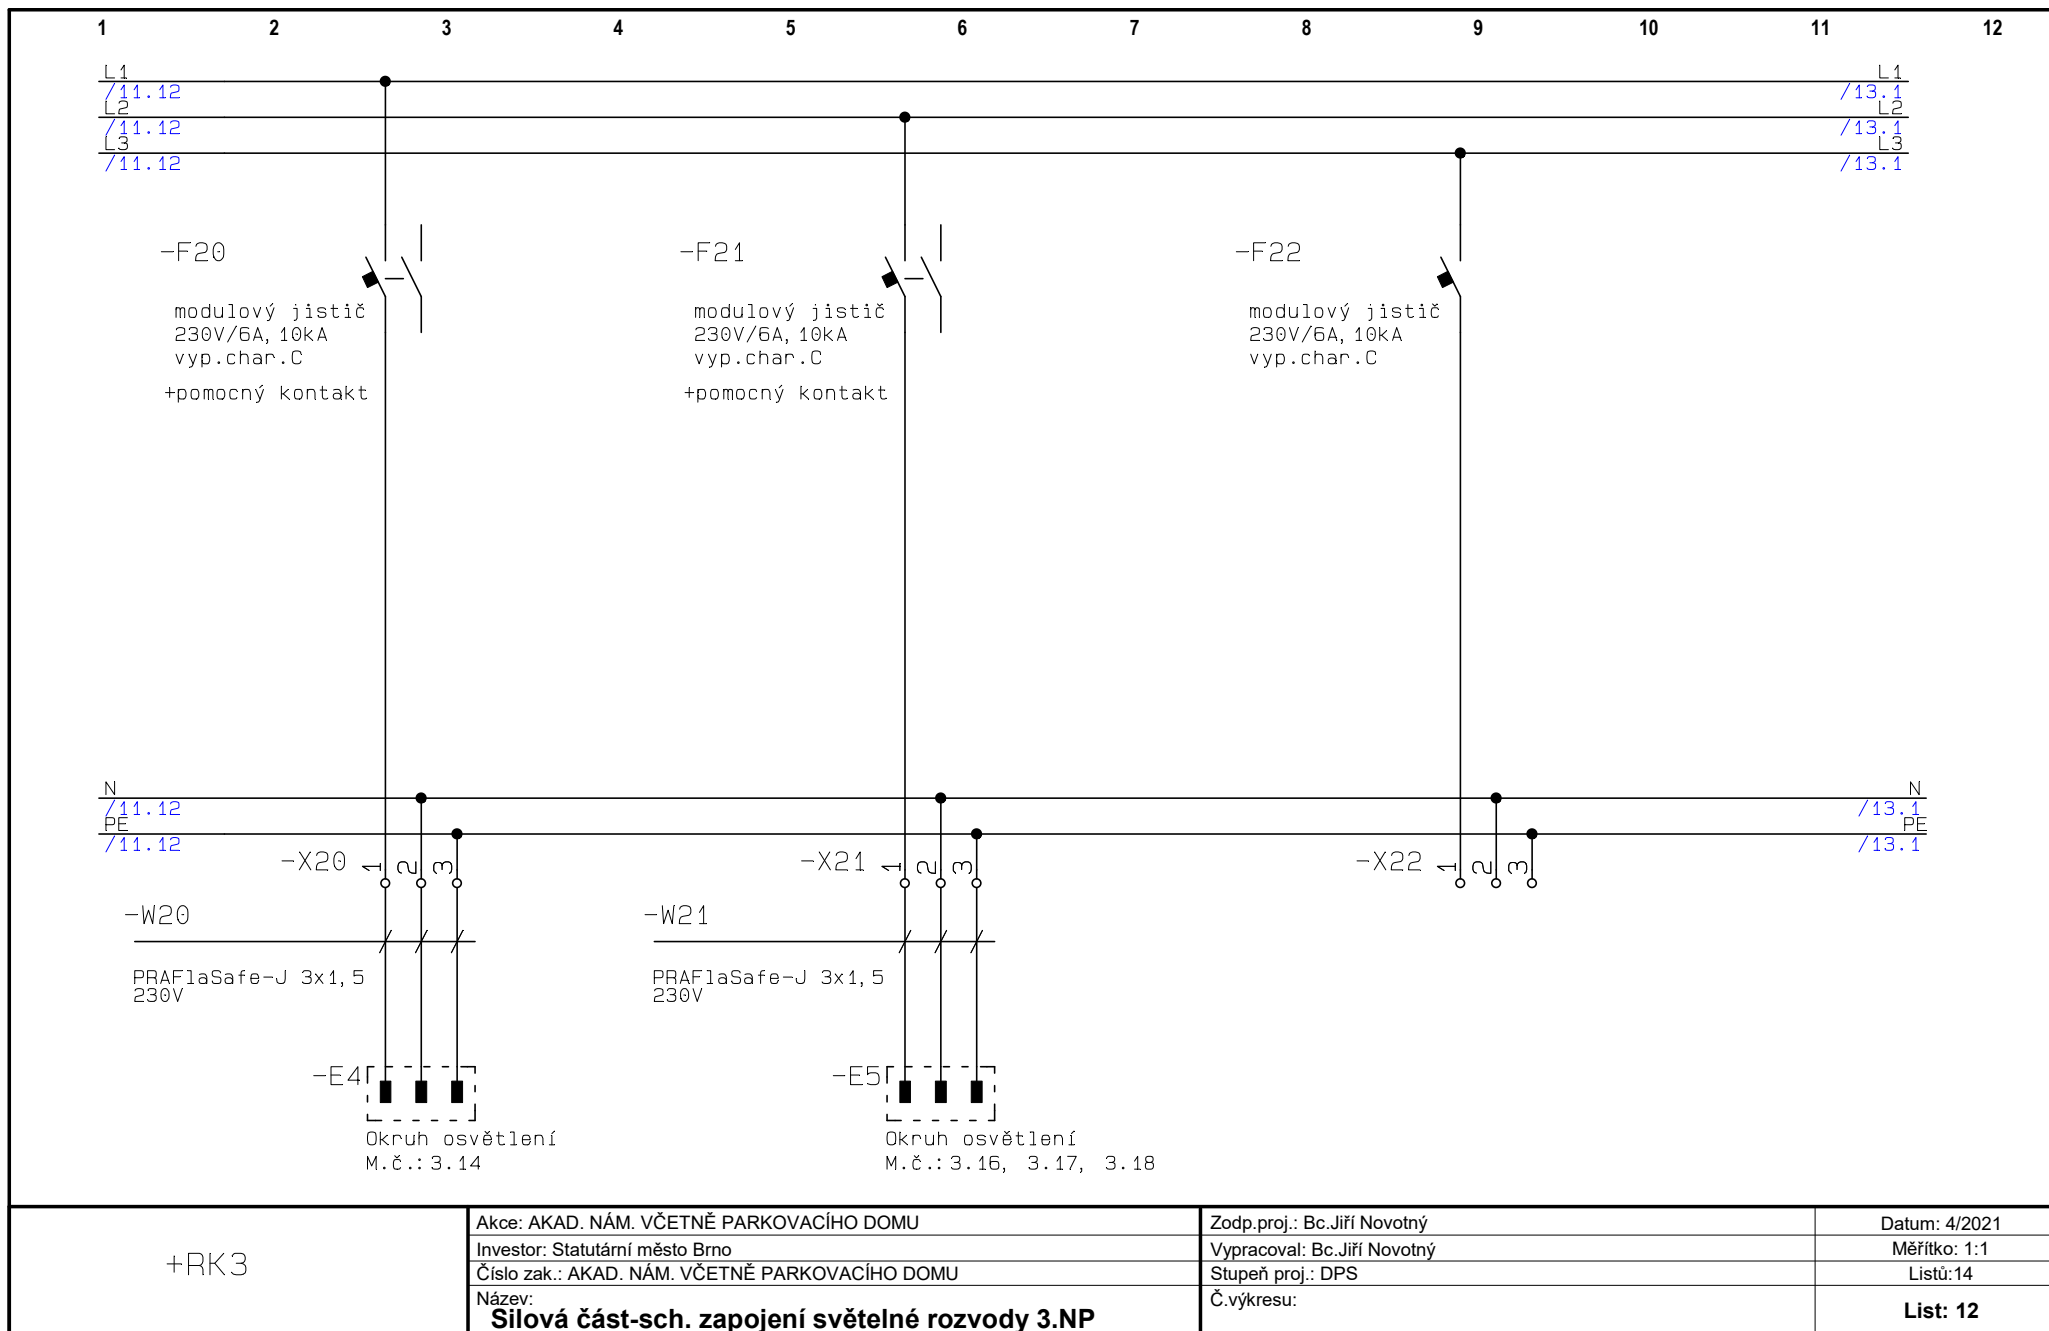

+RK3	Akce: AKAD. NÁM. VČETNĚ PARKOVACÍHO DOMU	Zodp.proj.: Bc.Jiří Novotný	Datum: 4/2021
	Investor: Statutární město Brno	Vypracoval: Bc.Jiří Novotný	Měřítko: 1:1
	Číslo zak.: AKAD. NÁM. VČETNĚ PARKOVACÍHO DOMU	Stupeň proj.: DPS	Listů:14
	Název: <b>Sílová část-sch. zapojení světelné rozvody 3.NP</b>	Č.výkresu:	<b>List: 12</b>

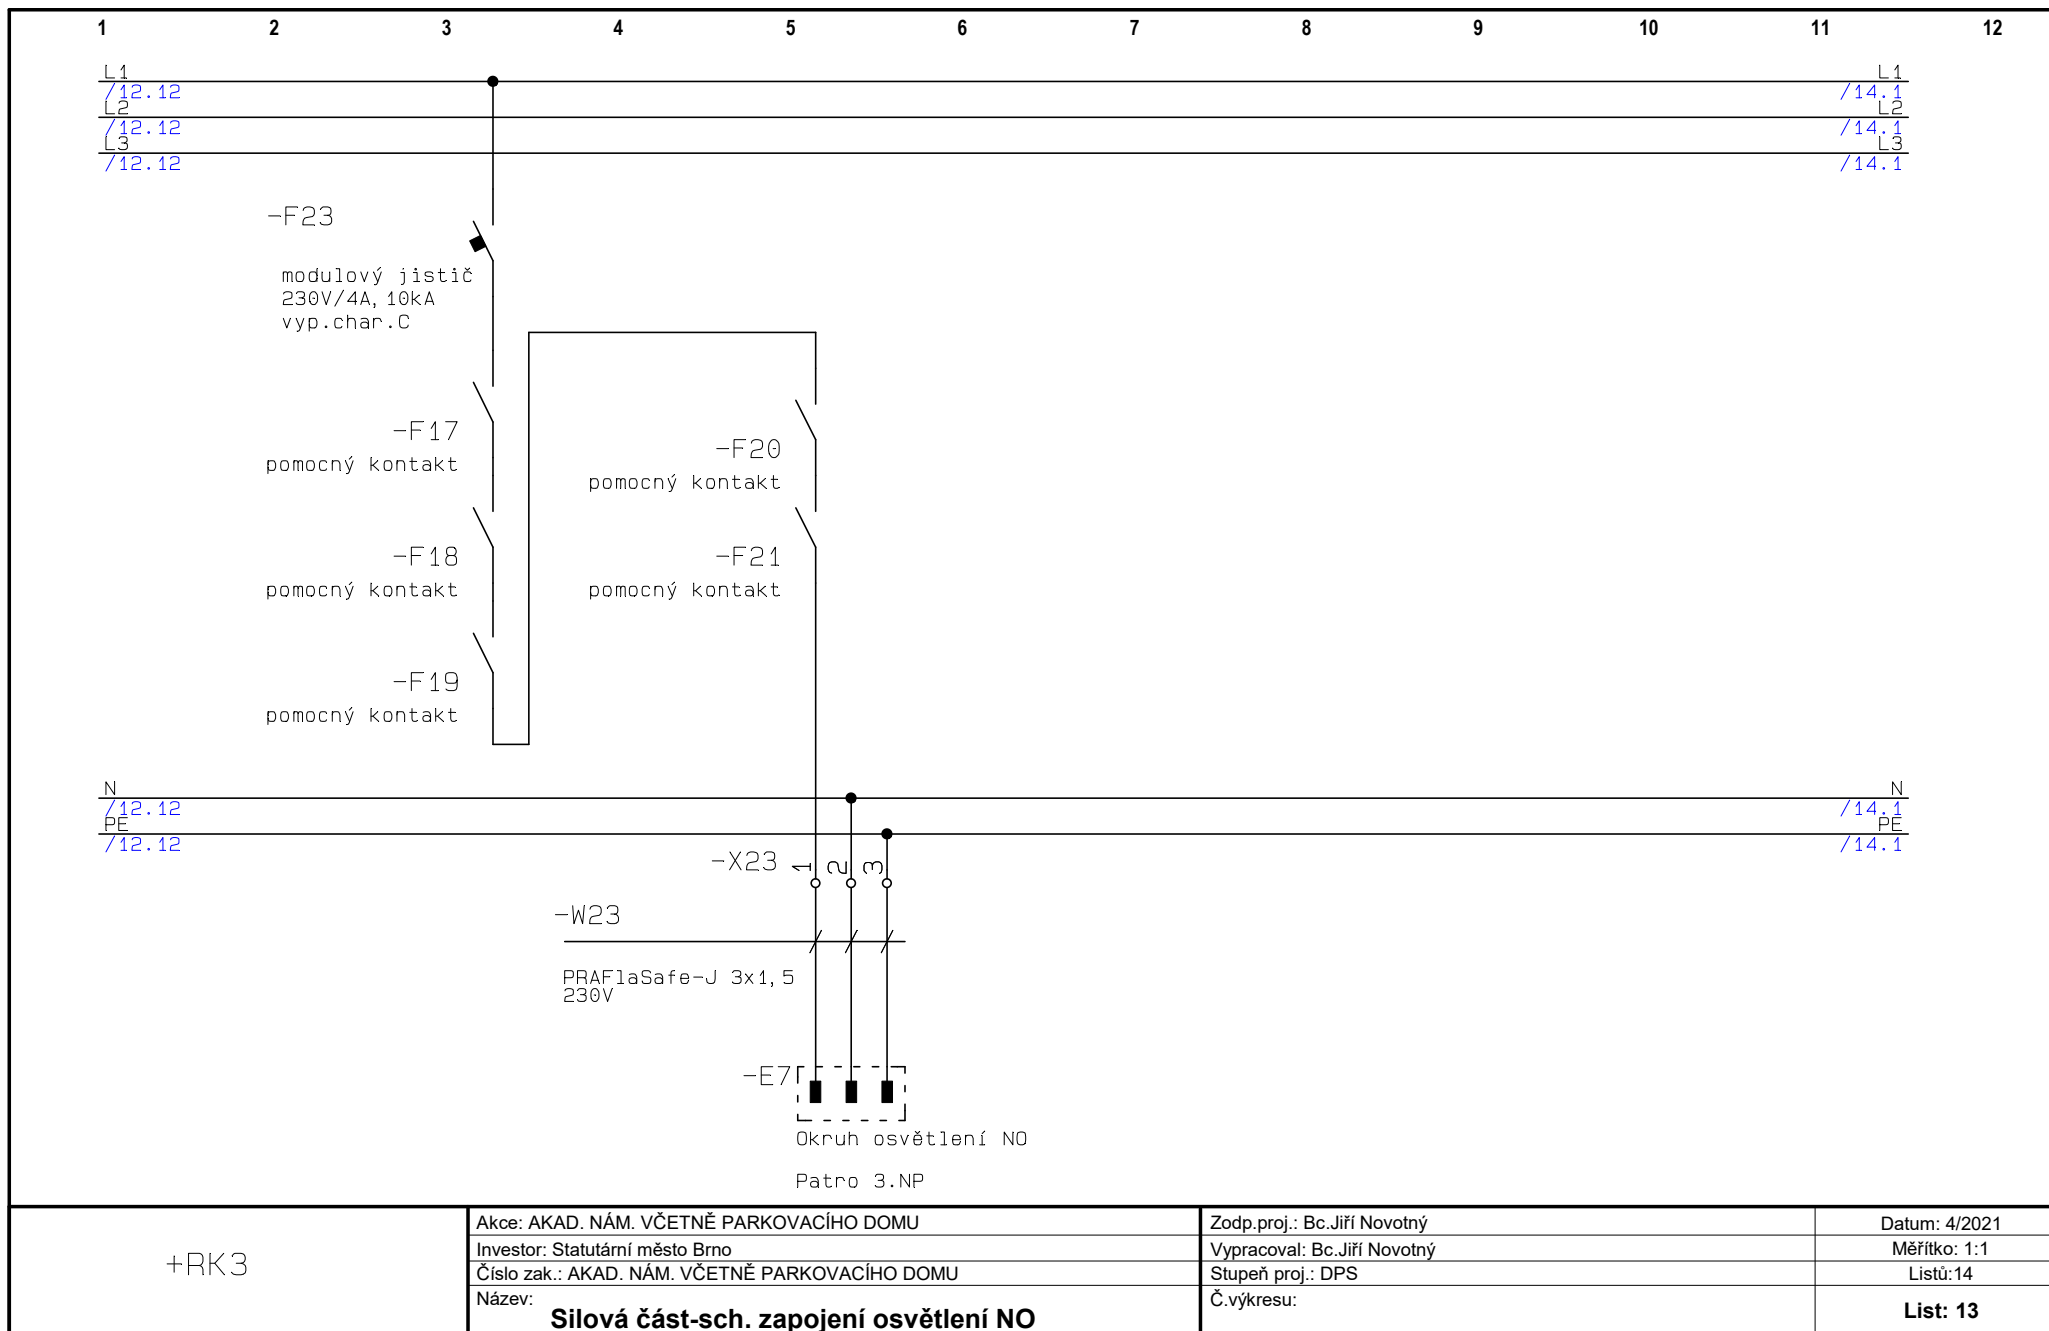

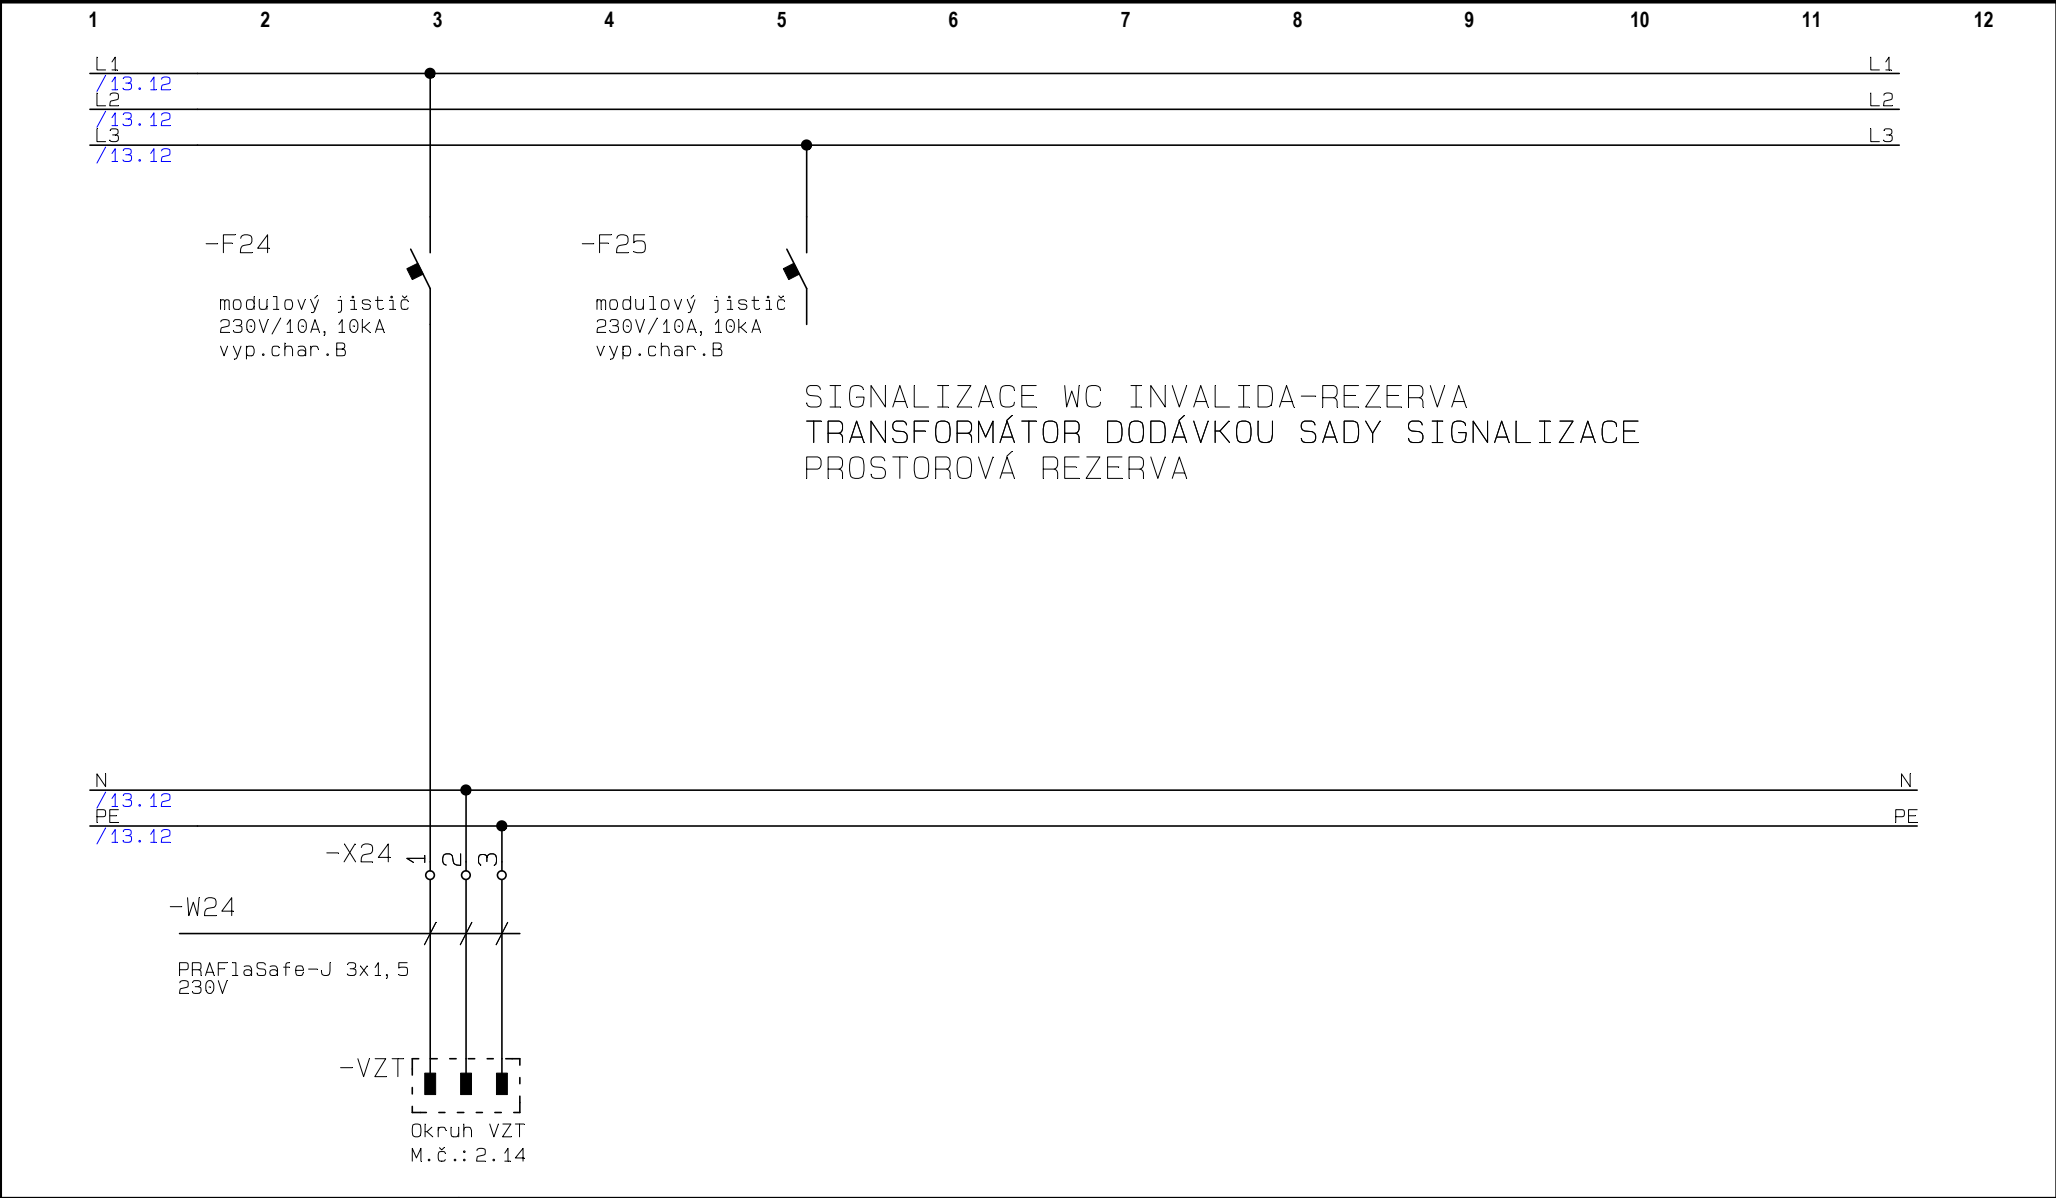

+RK3	Akce: AKAD. NÁM. VČETNĚ PARKOVACÍHO DOMU	Zodp.proj.: Bc.Jiří Novotný	Datum: 4/2021
	Investor: Statutární město Brno	Vypracoval: Bc.Jiří Novotný	Měřítko: 1:1
	Číslo zak.: AKAD. NÁM. VČETNĚ PARKOVACÍHO DOMU	Stupeň proj.: DPS	Listů:14
	Název: <b>Silová část-sch. zapojení techn. rozvody</b>	Č.výkresu:	<b>List: 14</b>