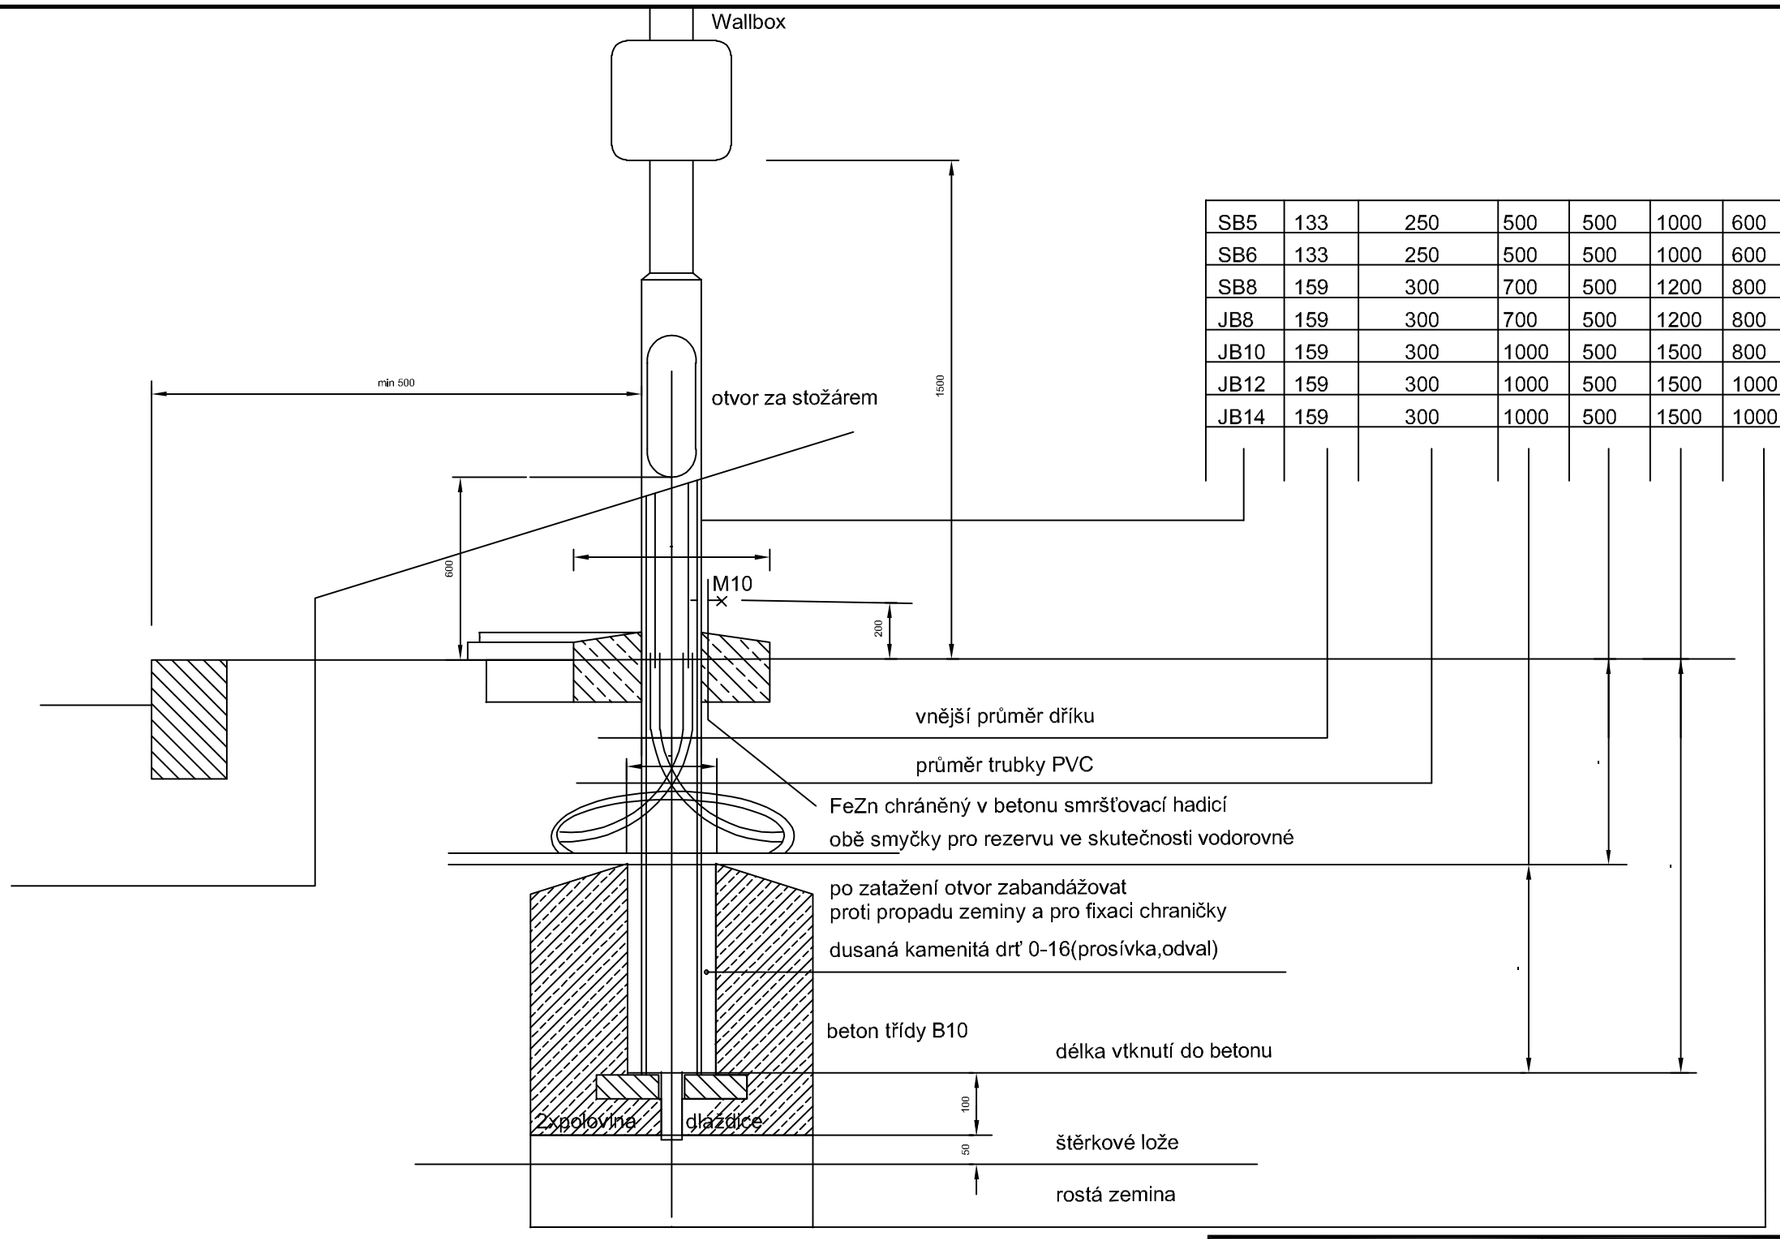

SB5	133	250	500	500	1000	600
SB6	133	250	500	500	1000	600
SB8	159	300	700	500	1200	800
JB8	159	300	700	500	1200	800
JB10	159	300	1000	500	1500	800
JB12	159	300	1000	500	1500	1000
JB14	159	300	1000	500	1500	1000

Schéma rezervních smyček

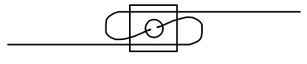

rezerva Kopoflex i kabelů
1m z každé strany

Vypracoval: **Ing. Milan Navrátil**	HIP: **Ing. Michal Žlebek**	Generální projektant: VŠB TECHNICKÁ UNIVERZITA OSTRAVA | CENTRUM ENERGETICKÝCH A ENVIRONMENTÁLNÍCH TECHNOLOGIÍ | VÝZKUMNÉ ENERGETICKÉ CENTRUM	
Kontroloval: **Jakub Meca**	Zodpovědný projektant: **Ing. Milan Navrátil**	17. listopadu 2172/15 708 00 Ostrava-Poruba	
Projekt	**Instalace dobíjecích stanic Teplárny Brno a.s.**		
Projektant profese	**VŠB-TU Ostrava, Výzkumné energetické centrum**	Zákaznické číslo **2021-089**	
Investor	**Teplárny Brno, a.s.**	Stupeň PD **DPS**	Paré
Místo stavby	**Bellova - Kohoutovice**	Datum **07/2021**	
Stavební objekt	**SO100 - Dobíjecí stanice**	Formát **A3**	
Díl projektu	**A - Bellova - Kohoutovice**	Měřítko **1:20**	
Název dokumentu	**Detail uložení sloupu**	Číslo výkresu **21/089A-7S1-05**	Revize 0

© TATO DOKUMENTACE JE NAŠIM DUŠEVNÍM VLASTNICTVÍM. KOPÍROVÁNÍ A JINÉ ROZŠIŘOVÁNÍ BEZ SOUHLASU VŠB - TUO VEC ENERGETICKÉ SLUŽBY JE PROTIPRÁVNÍ.