



| | | | | |
|--|--------------------------|------------------------|---|--------------|
| Vedoucí projektant: | Hlavní inženýr projektu: | Zodp. projektant dílu: | <div><div><div>PAM</div><div>ARCH</div></div><div>kancelář : Ječná 29a, 621 00 Brno info@pamarch.cz, http:// www.pamarch.cz</div></div> | |
| Ing.arch. Robert Ševčík | ing. Aleš Drlý | Stanislav Fiala | | |
| | | | | |
| Stavebník: MČ Brno - Slatina, Tilhonova 59, Brno Slatina 627 00 | | | Formát: | A4 |
| Místo stavby: Přemyslovo nám.1, Brno Slatina | | | Datum: | 01/2022 |
| Název stavby: Přemyslovo nám. 1 - vybudování nových učeben, rekonstrukce stávajících | | | Účel dokumentace: | DPPS |
| | | | Část: | D |
| Stavební objekt: SO 01 - Nové učebny | | | Díl: | D.1.4.5 - EL |
| Obsah: Silnoproudá elektrotechnika, hromosvod | | | měřítko: | č. výkresu: |
| Úpravy rozvodnice RS1.2 | | | | D.1.4.5 - 13 |

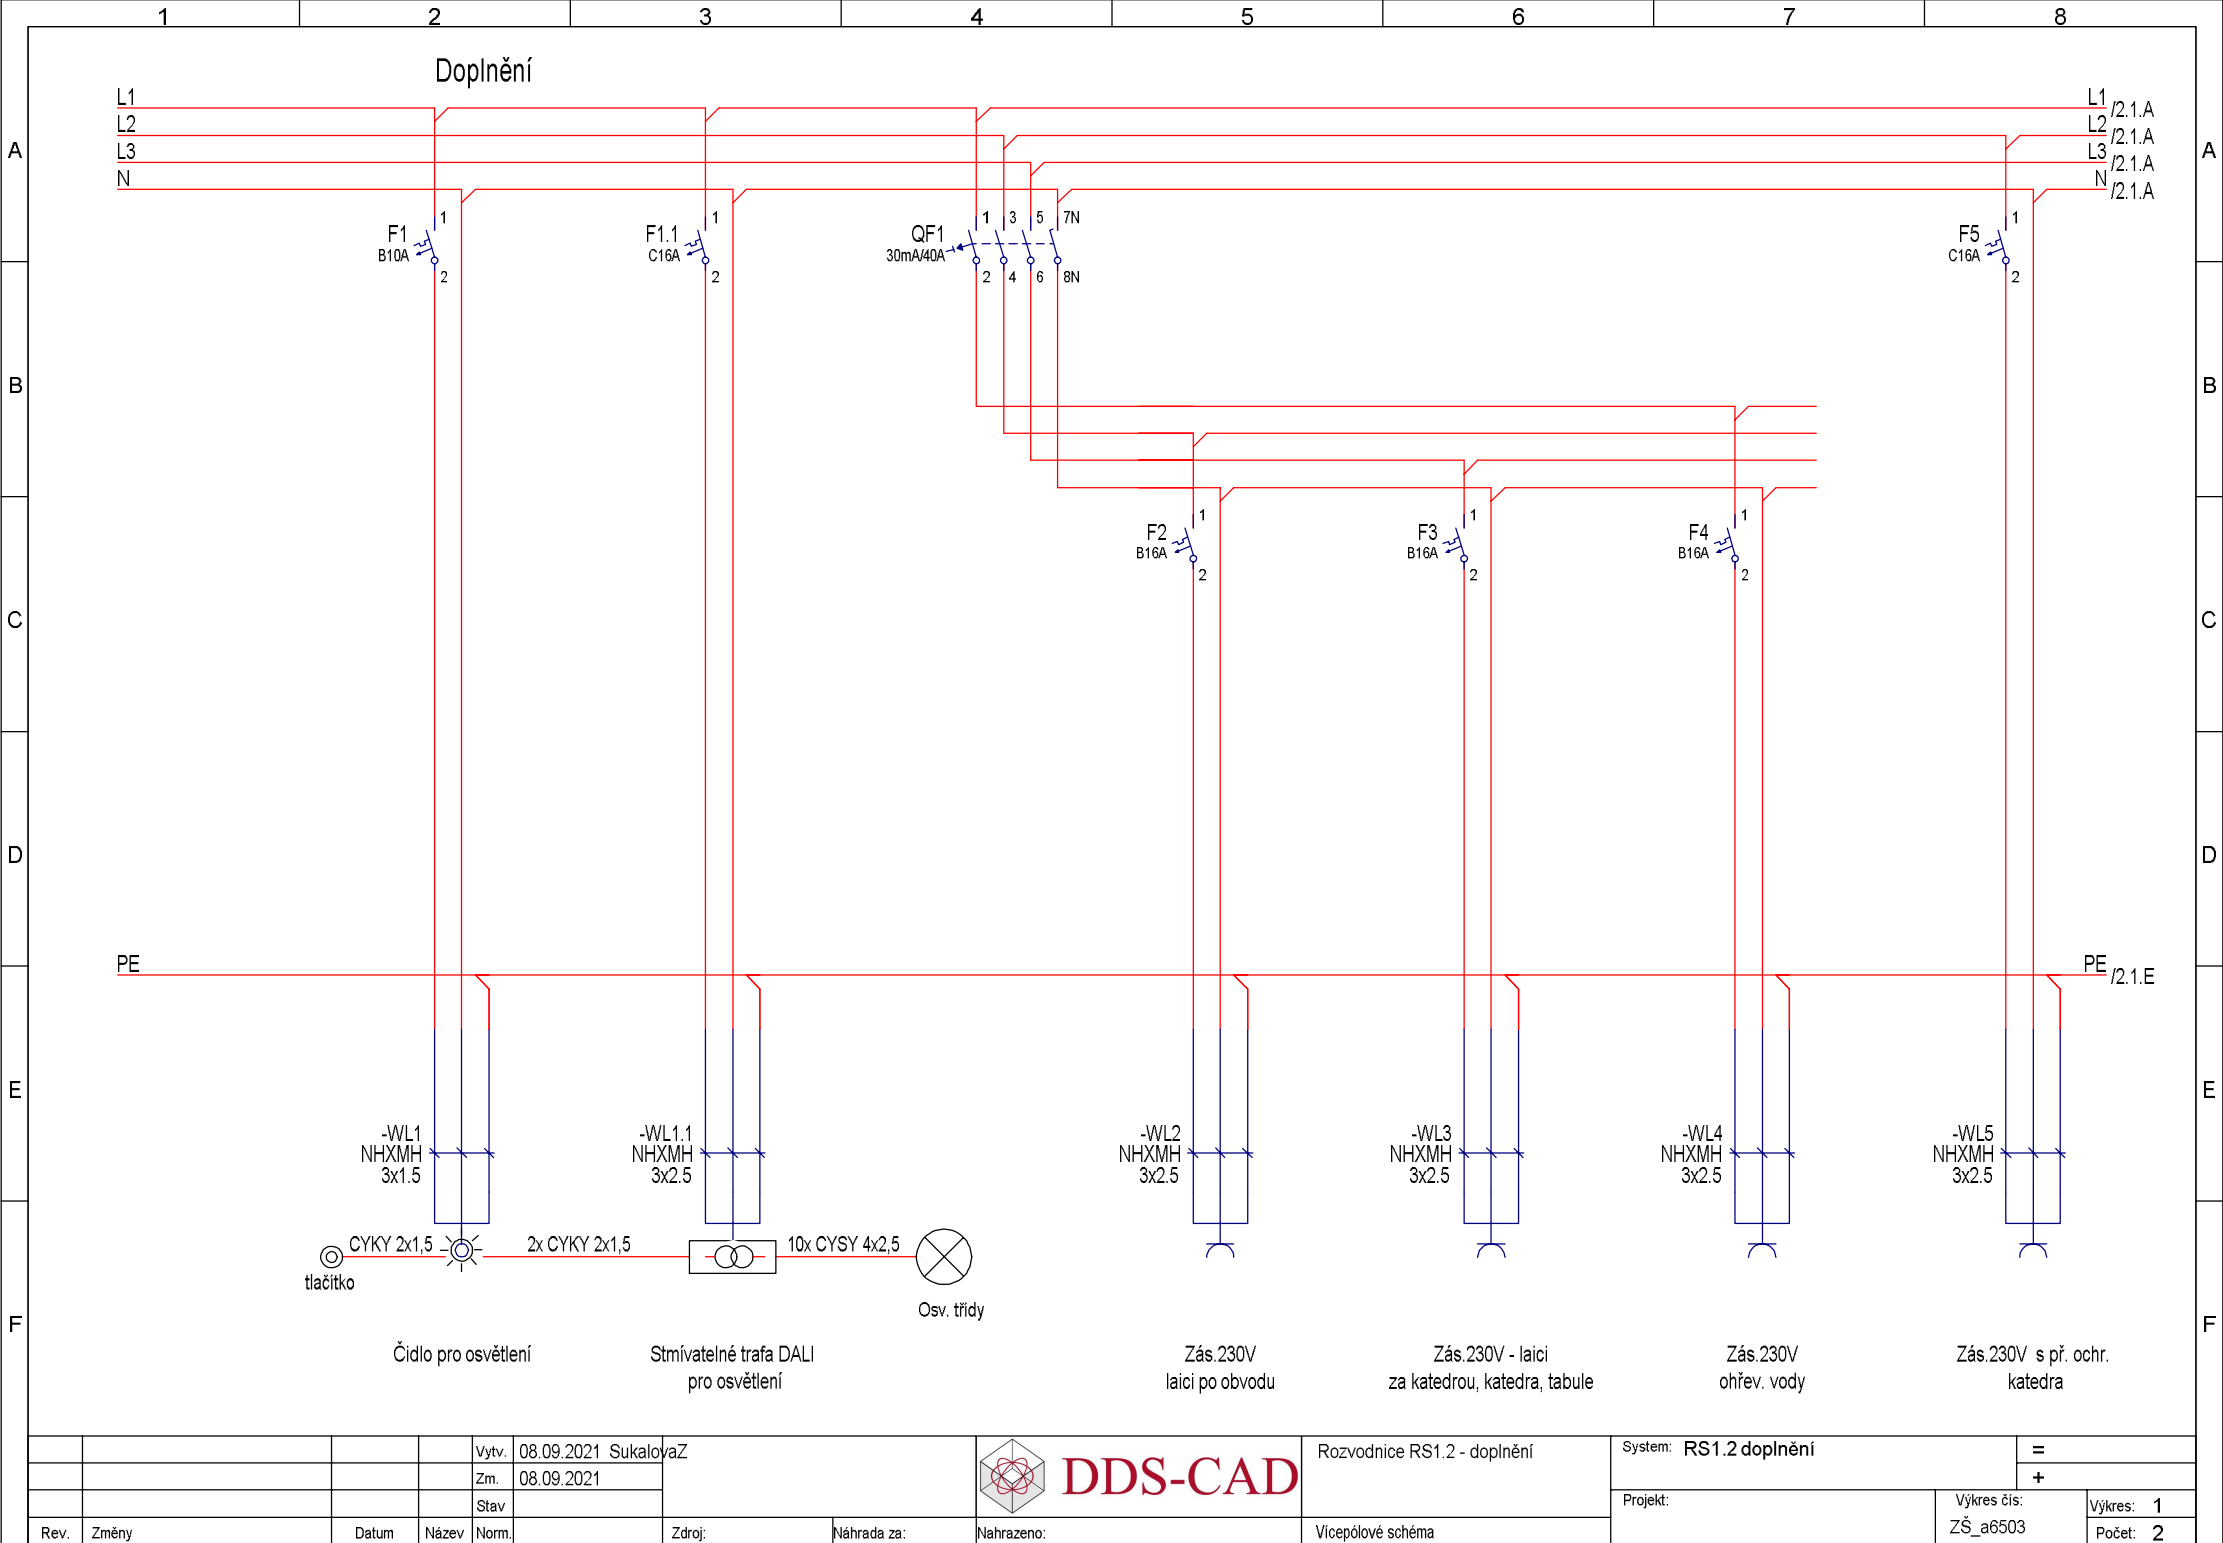

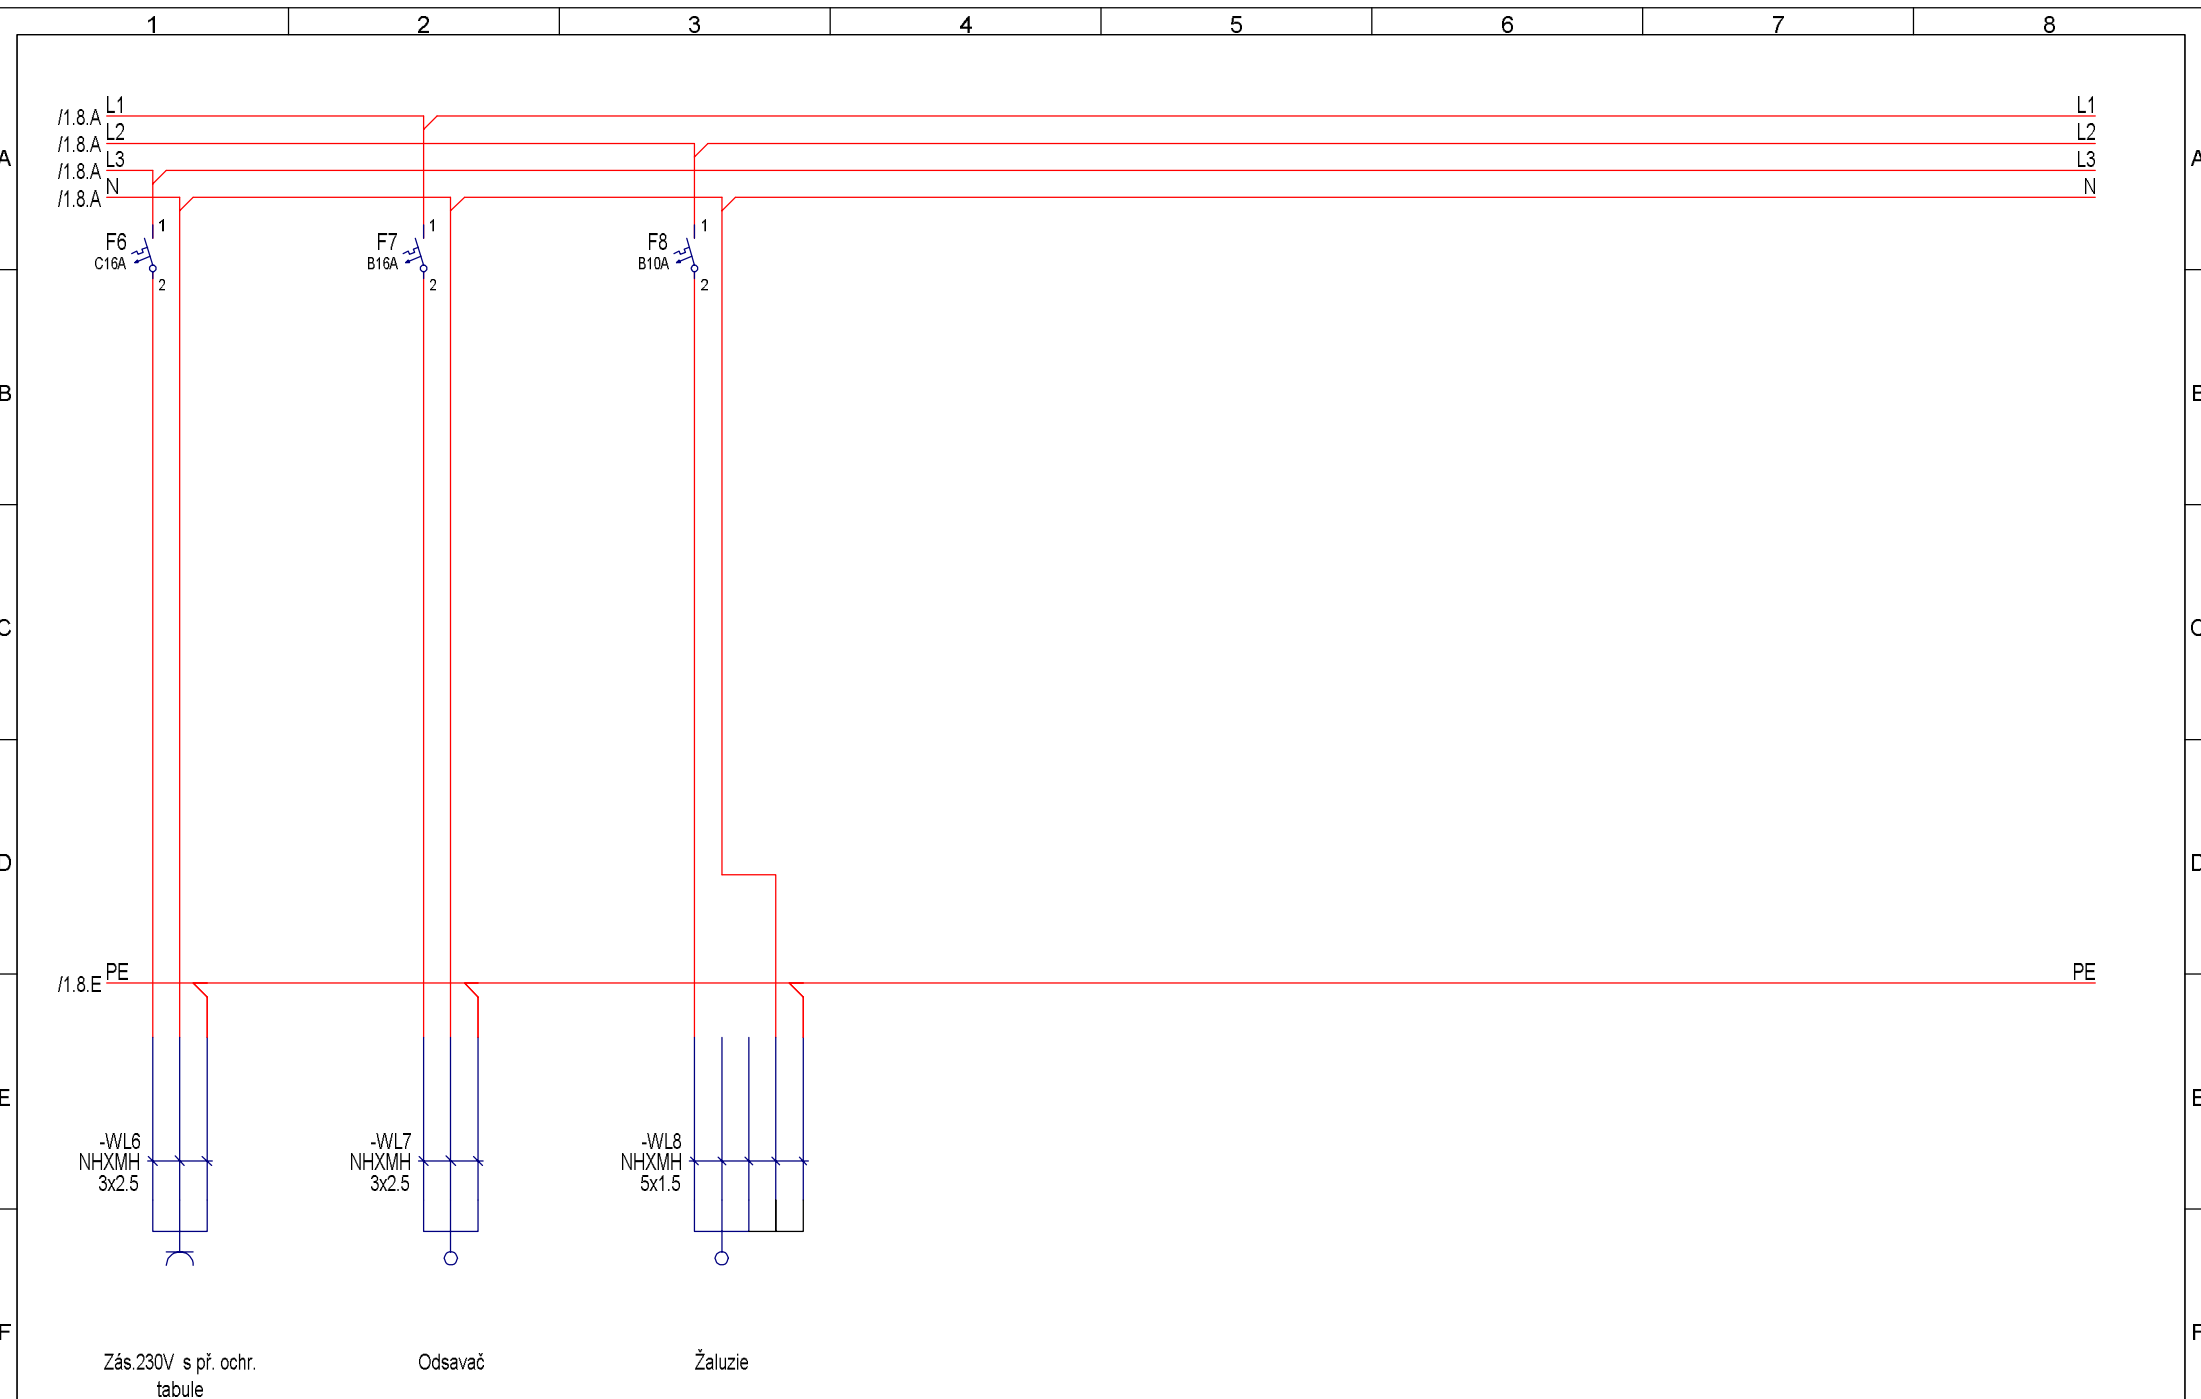

| | | | | | | | | | | | | | |
|------|-------|-------|-------|-------|------------|-----------|---|------------|-----------------------------|------------------------|--|-------------|-----------|
| | | | | Vytv. | 24.11.2021 | SukalovaZ |  DDS-CAD | | Rozvodnice RS1.2 - doplnění | System: RS1.2 doplnění | | = | |
| | | | | Zm. | 24.11.2021 | | | | | | | + | |
| | | | | Stav | | | | | | Projekt: | | Výkres čis: | Výkres: 2 |
| Rev. | Změny | Datum | Název | Norm. | | Zdroj: | Náhrada za: | Nahrazeno: | Vícepólové schéma | Výkres čis: ZŠ_a6503 | | Počet: | 2 |