


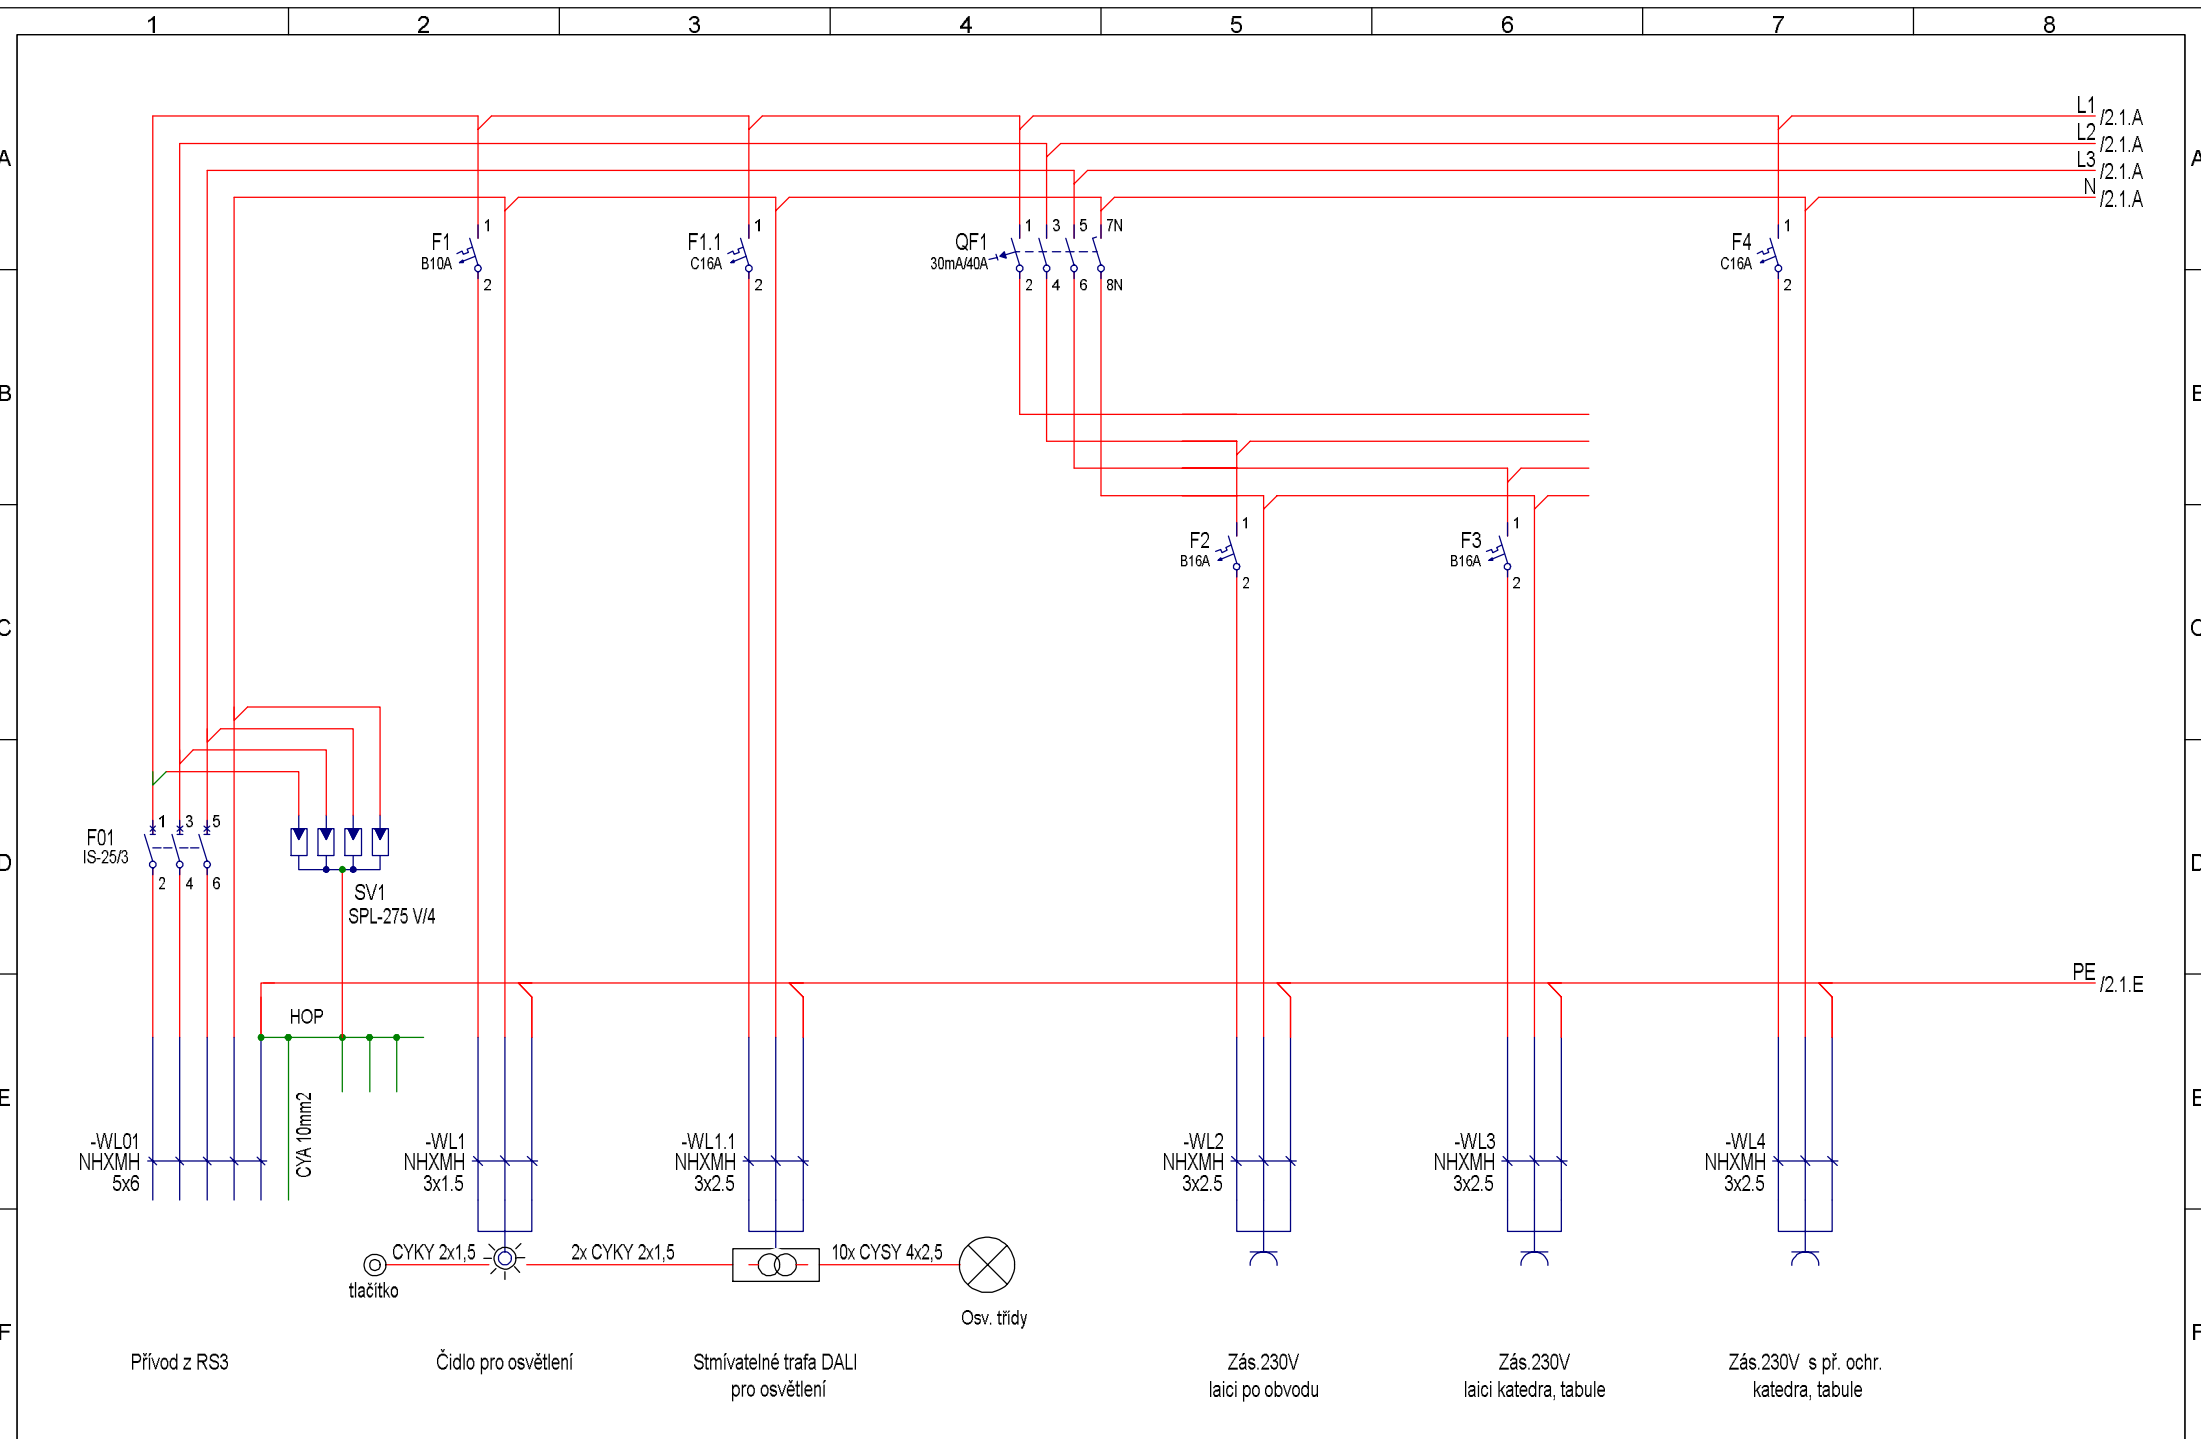
Plastová rozvodnice pod omítku 2x12+2 m

Způsob montáže Instalace pod omítku
 Počet modulů 24
 Počet řad 2
 Šířka v modulárních jednotkách 12
 Druh krytu Dveře
 Typ krytu S výřezem
 Transparentní víko/dveře Ne
 Materiál skříně Plast
 Výška 465 mm
 Šířka 360 mm
 Hloubka 100 mm
 Montážní hloubka 88 mm
 Vnitřní hloubka 75 mm
 DIN lišta Ano
 S montážní deskou Ne
 Možnost nástavby Ano
 Provedení EMC Ano
 Barva Bílá
 RAL 9016
 Krytí (IP) IP30
 Se zámkem Ne
 Druh zavírání Ostatní
 Hmotnost 3,41 kg




Info. foto

| | | | | |
|--|--------------------------|------------------------|---|--------------|
| Vedoucí projektant: | Hlavní inženýr projektu: | Zodp. projektant dílu: |  kancelář : Ječná 29a, 621 00 Brno info@pamarch.cz, http:// www.pamarch.cz | |
| Ing.arch. Robert Ševčík | ing. Aleš Drlý | Stanislav Fiala | | |
| | | | | |
| Stavebník: MČ Brno - Slatina, Tilhonova 59, Brno Slatina 627 00 | | | Formát: | A4 |
| Místo stavby: Přemyslovo nám.1, Brno Slatina | | | Datum: | 01/2022 |
| Název stavby: Přemyslovo nám. 1 - vybudování nových učeben, rekonstrukce stávajících | | | Účel dokumentace: | DPPS |
| | | | Část: | D |
| Stavební objekt: SO 01 - Nové učebny | | | Díl: | D.1.4.5 - EL |
| Obsah: Silnoproudá elektrotechnika, hromosvod | | | měřítko: | č. výkresu: |
| Rozvodnice RS3.1 | | | | D.1.4.5 - 15 |



| | | | | | | | | | | | | | | |
|------|-------|-------|-------|-------|------------|-----------|-------------|---|-------------------|------------------|---------------|--|----------------------|-----------|
| | | | | Vytv. | 08.09.2021 | SukalovaZ | |  | DDS-CAD | Rozvodnice RS3.1 | System: RS3.1 | | = | |
| | | | | Zm. | 08.09.2021 | | | | | | | | + | |
| | | | | Stav | | | | | | | | | | |
| Rev. | Změny | Datum | Název | Norm. | | Zdroj: | Náhrada za: | Nahrazeno: | Vícepólové schéma | | Projekt: | | Výkres čis: ZŠ_a6506 | Výkres: 1 |
| | | | | | | | | | | | | | | Počet: 2 |

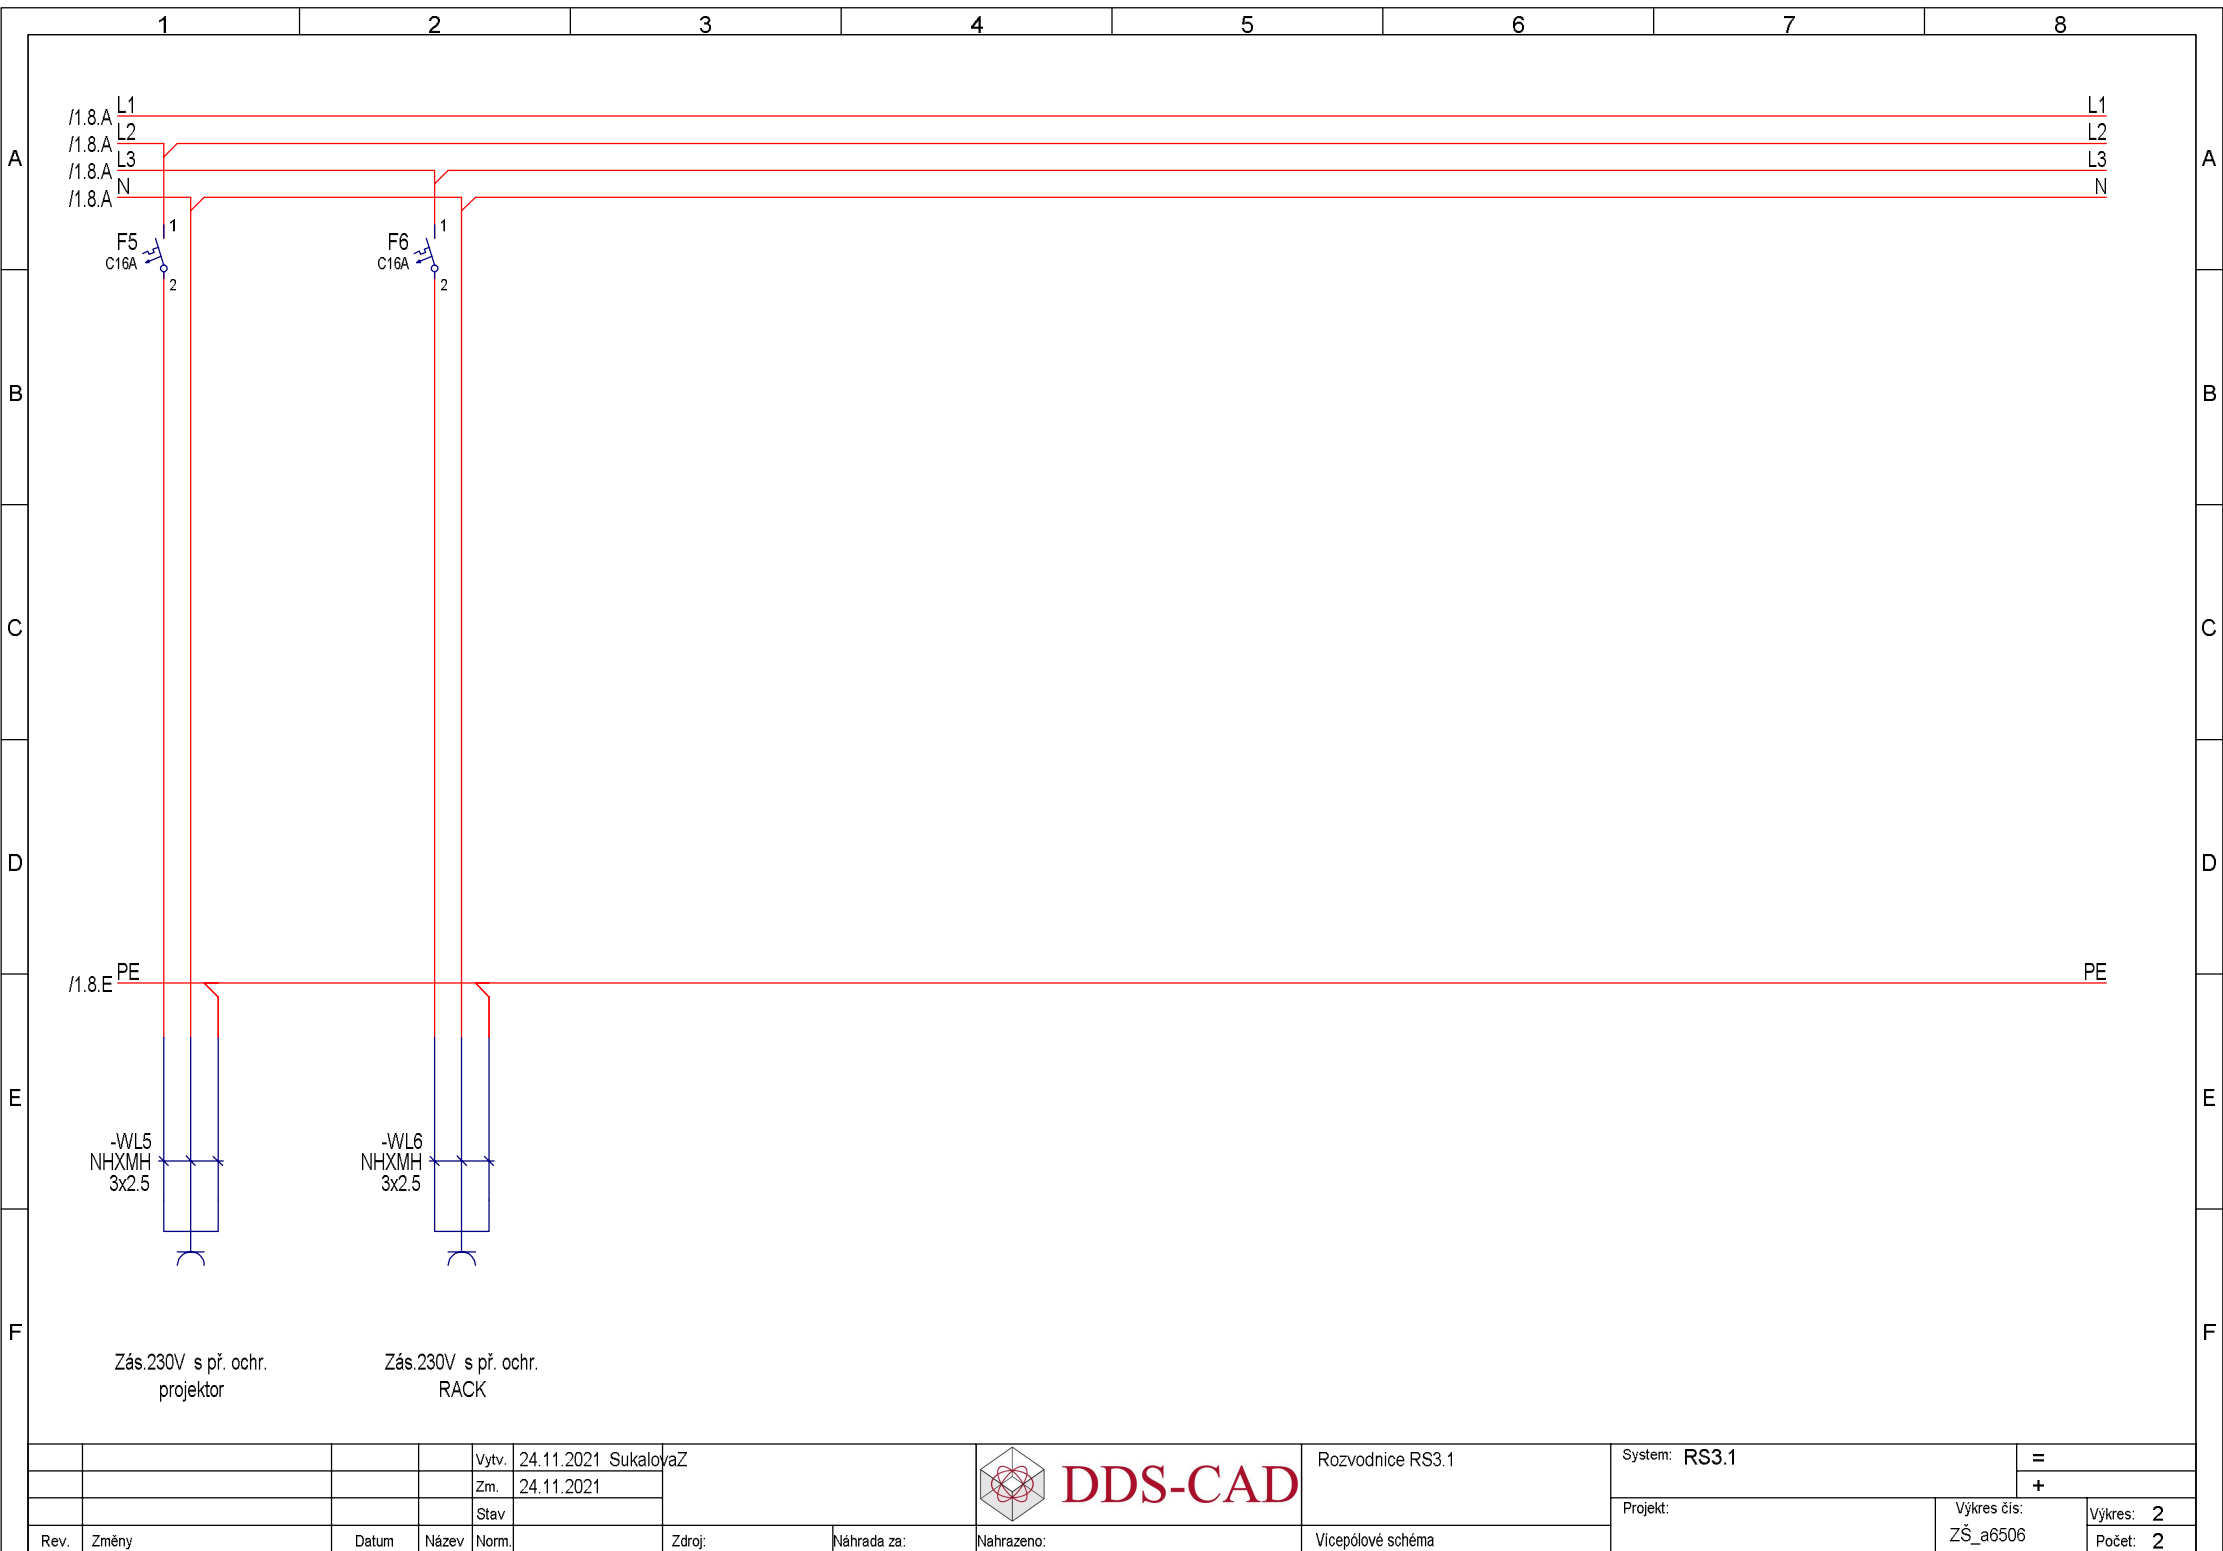

| | | | | | | |
|------|-------|-------|-------|-------|------------|-------------|
| | | | | Vytv. | 24.11.2021 | SukalovaZ |
| | | | | Zm. | 24.11.2021 | |
| | | | | Stav | | |
| Rev. | Změny | Datum | Název | Norm. | Zdroj: | Náhrada za: |



| | | |
|------------------|----------------------|-----------|
| Rozvodnice RS3.1 | System: RS3.1 | = |
| | | + |
| Projekt: | Výkres čis: ZŠ_a6506 | Výkres: 2 |
| | | Počet: 2 |