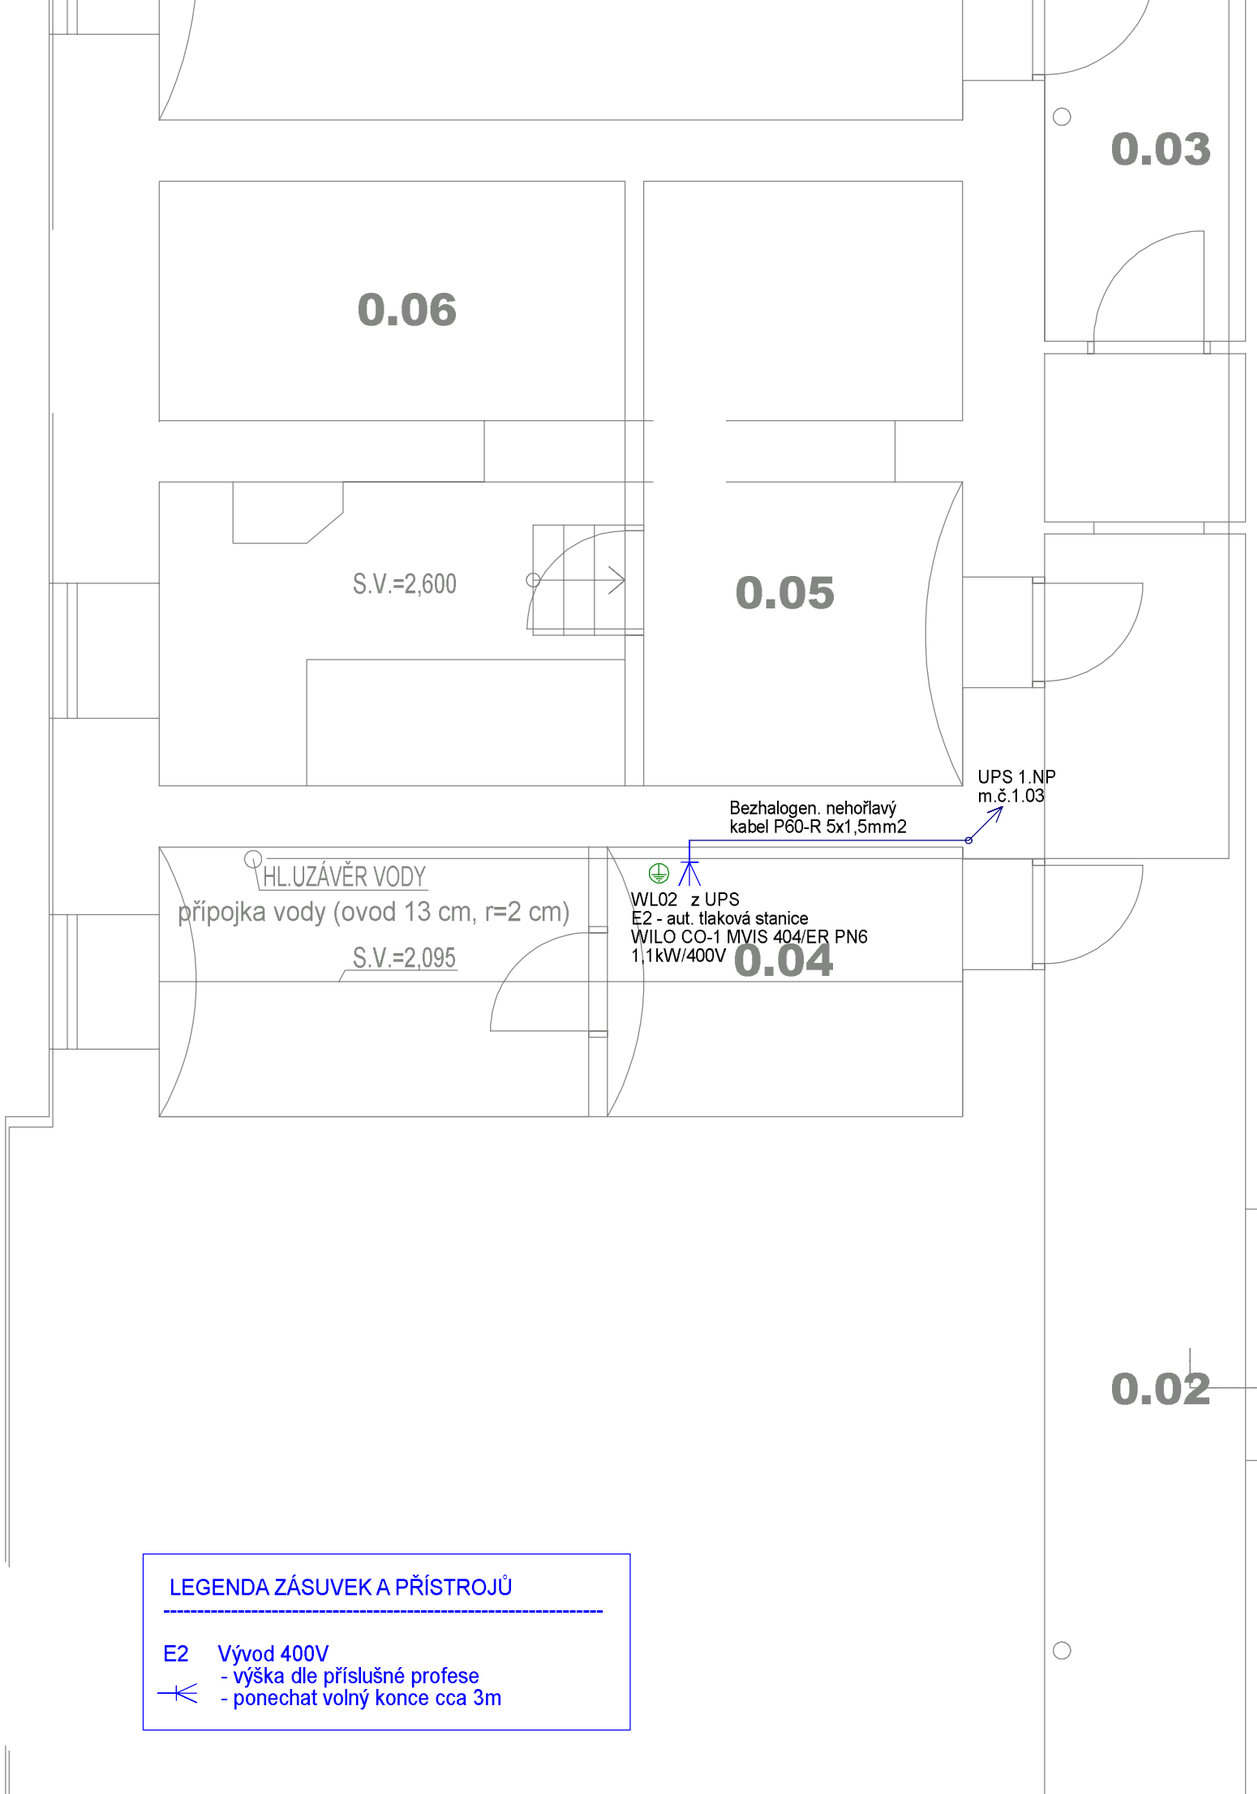

LEGENDA ZÁSUVEK A PŘÍSTROJŮ

E2 Vývod 400V
- výška dle příslušné profese
- ponechat volný konce cca 3m

L E G E N D A M Í S T N O S T Í - STARÁ BUDOVA

číslo	název místnosti	plocha m^2	sv.výška mm	podlaha sokl,lišta		úprava stěny	strop	poznámka
0.01	SCHODIŠTĚ	9,25	-	-	-	-	-	
0.02	CHODBA I.	28,8	-	-	-	-	-	
0.03	CHODBA II.	11,4	-	-	-	-	-	
0.04	MÍSTNOST S HUV	14,4	2095	-	-	-	-	
0.05	SKLAD I.	12,5	-	-	-	-	-	
0.06	SKLAD II.	17,4	2600	-	-	-	-	
0.07	SKLAD III.	33,1	1950-2250	-	-	-	-	

Elektroinstalace je provedena zejména dle :

ČSN 33 2000-4-41 ed.3 Elektrické instalace nízkého napětí-
Část 4-41:Ochranná opatření pro zajištění bezpečnosti – Ochrana před úrazem elektrickým proudem.
ČSN 33 2000-4-43 ed.2 Elektrické instalace nízkého napětí-
Část 4-43: Bezpečnost – Ochrana před nadproudy.
ČSN 33 2000-5-51 ed.3 Elektrické instalace nízkého napětí-
Část 5-51: Výběr a stavba elektrických zařízení – Všeobecné předpisy.
ČSN 33 2000-4-41 ed.3 Změna Z1 Elektrické instalace nízkého napětí-
Část 4-41:Ochranná opatření pro zajištění bezpečnosti – Ochrana před úrazem elektrickým proudem.
Změna Z1 ČSN 33 2000-5-54 ed.3 Elektrická instalace nízkého napětí –
Část 5-54: Výběr a stavba elektrických zařízení – Uzemnění a ochranné vodiče.
ČSN 33 2000-7-701 ed.2 Elektrické instalace nízkého napětí –
Část 7-701:Zařízení jednoúčelová a ve zvláštních objektech - Prostory s vanou nebo sprchou.
ČSN 33 2000-1 ed.2 Elektrické instalace nízkého napětí –
Část 1 : Základní hlediska,stanovení základních charakteristik,definice.
ČSN 332130 ed.3 Elektrické instalace nízkého napětí – Vnitřní elektrické rozvody.
ČSN 332180 Elektrotechnické předpisy ČSN. Připojování elektrických přístrojů a spotřebičů.

Poznámka :

Rozvodná soustava 3+N+Pe 50Hz. 400/230V , TN-C-S
Ochrana před úrazem elektrickým proudem dle ČSN 33 2000-4-41 ed.3
Čl.411 Ochranné opatření : automatické odpojení od zdroje
Čl. 411.3.1.2 Ochranné pospojování
Čl. 411.4 Síť TN

Vedoucí projektant:	Hlavní inženýr projektu:	Zodp. projektant dílu:	PAM ARCH kancelář : Ječná 29a, 621 00 Brno info@pamarch.cz, htttp:// www.pamarch.cz
Ing.arch. Robert Ševčík	ing. Aleš Drlý	Stanislav Fiala	

Stavebník:	MČ Brno - Slatina, Tilhonova 59, Brno Slatina 627 00	Formát:	A3
Místo stavby:	Přemyslovo nám.1, Brno Slatina	Datum:	01/2022
Název stavby:	Přemyslovo nám. 1 - vybudování nových učeben, rekonstrukce stávajících	Účel dokumentace:	DPPS
		Část:	D
Stavební objekt:	SO 01 - Nové učebny	Díl:	D.1.4.5 - EL
Obsah:	Silnoproudá elektrotechnika, hromosvod 1.PP - Výkres elektroinstalace	měřítko: 1:50	č. výkresu: D.1.4.5 - 3