


PODZEMNÍ VSAKOVACÍ ZAŘÍZENÍ OBJEM 21.28m³



PÜDORYS

ŘEZ A-A

POZNÁMKA: ZÁSYP NUTNO HUTNIT PO VRSTVÁCH NA $E_{df2} = 55 \text{ MPa}$
PO ZASYPÁNÍ NÁDRŽE DO ÚROVNĚ HTÚ JE NUTNO V PŘÍPADĚ POJÍŽDĚNÍ
VOZIDLY STAVBY PROSTOR NÁDRŽE CHRÁNIT PANELE!

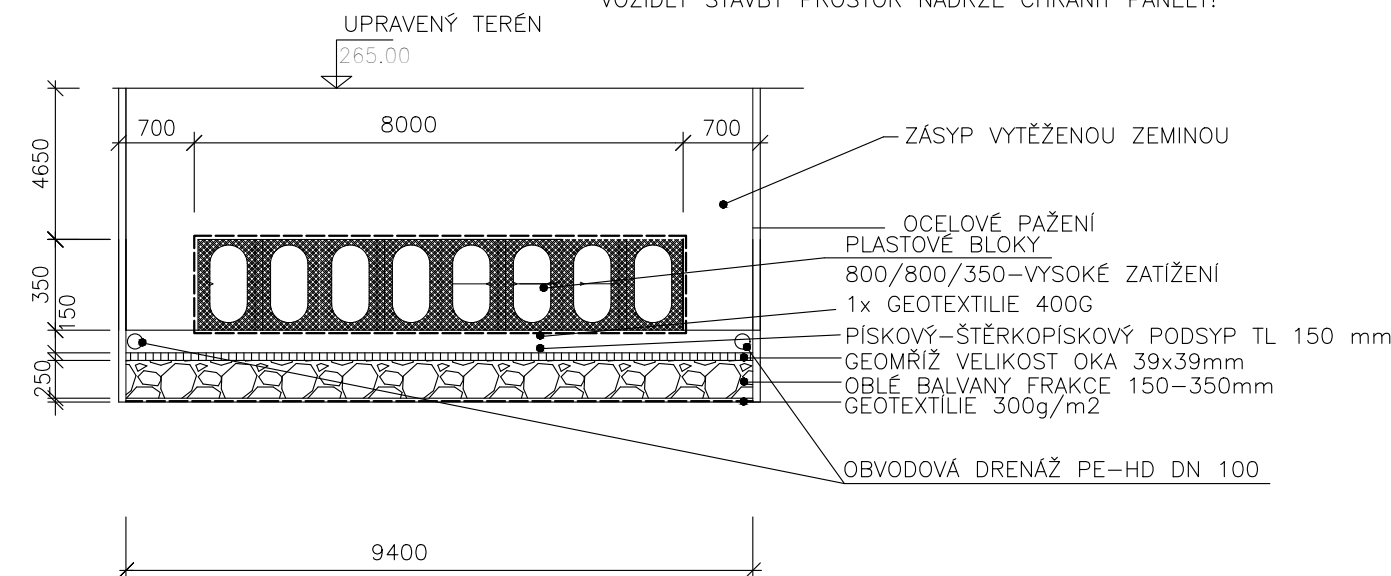

PODÉLNÝ ŘEZ

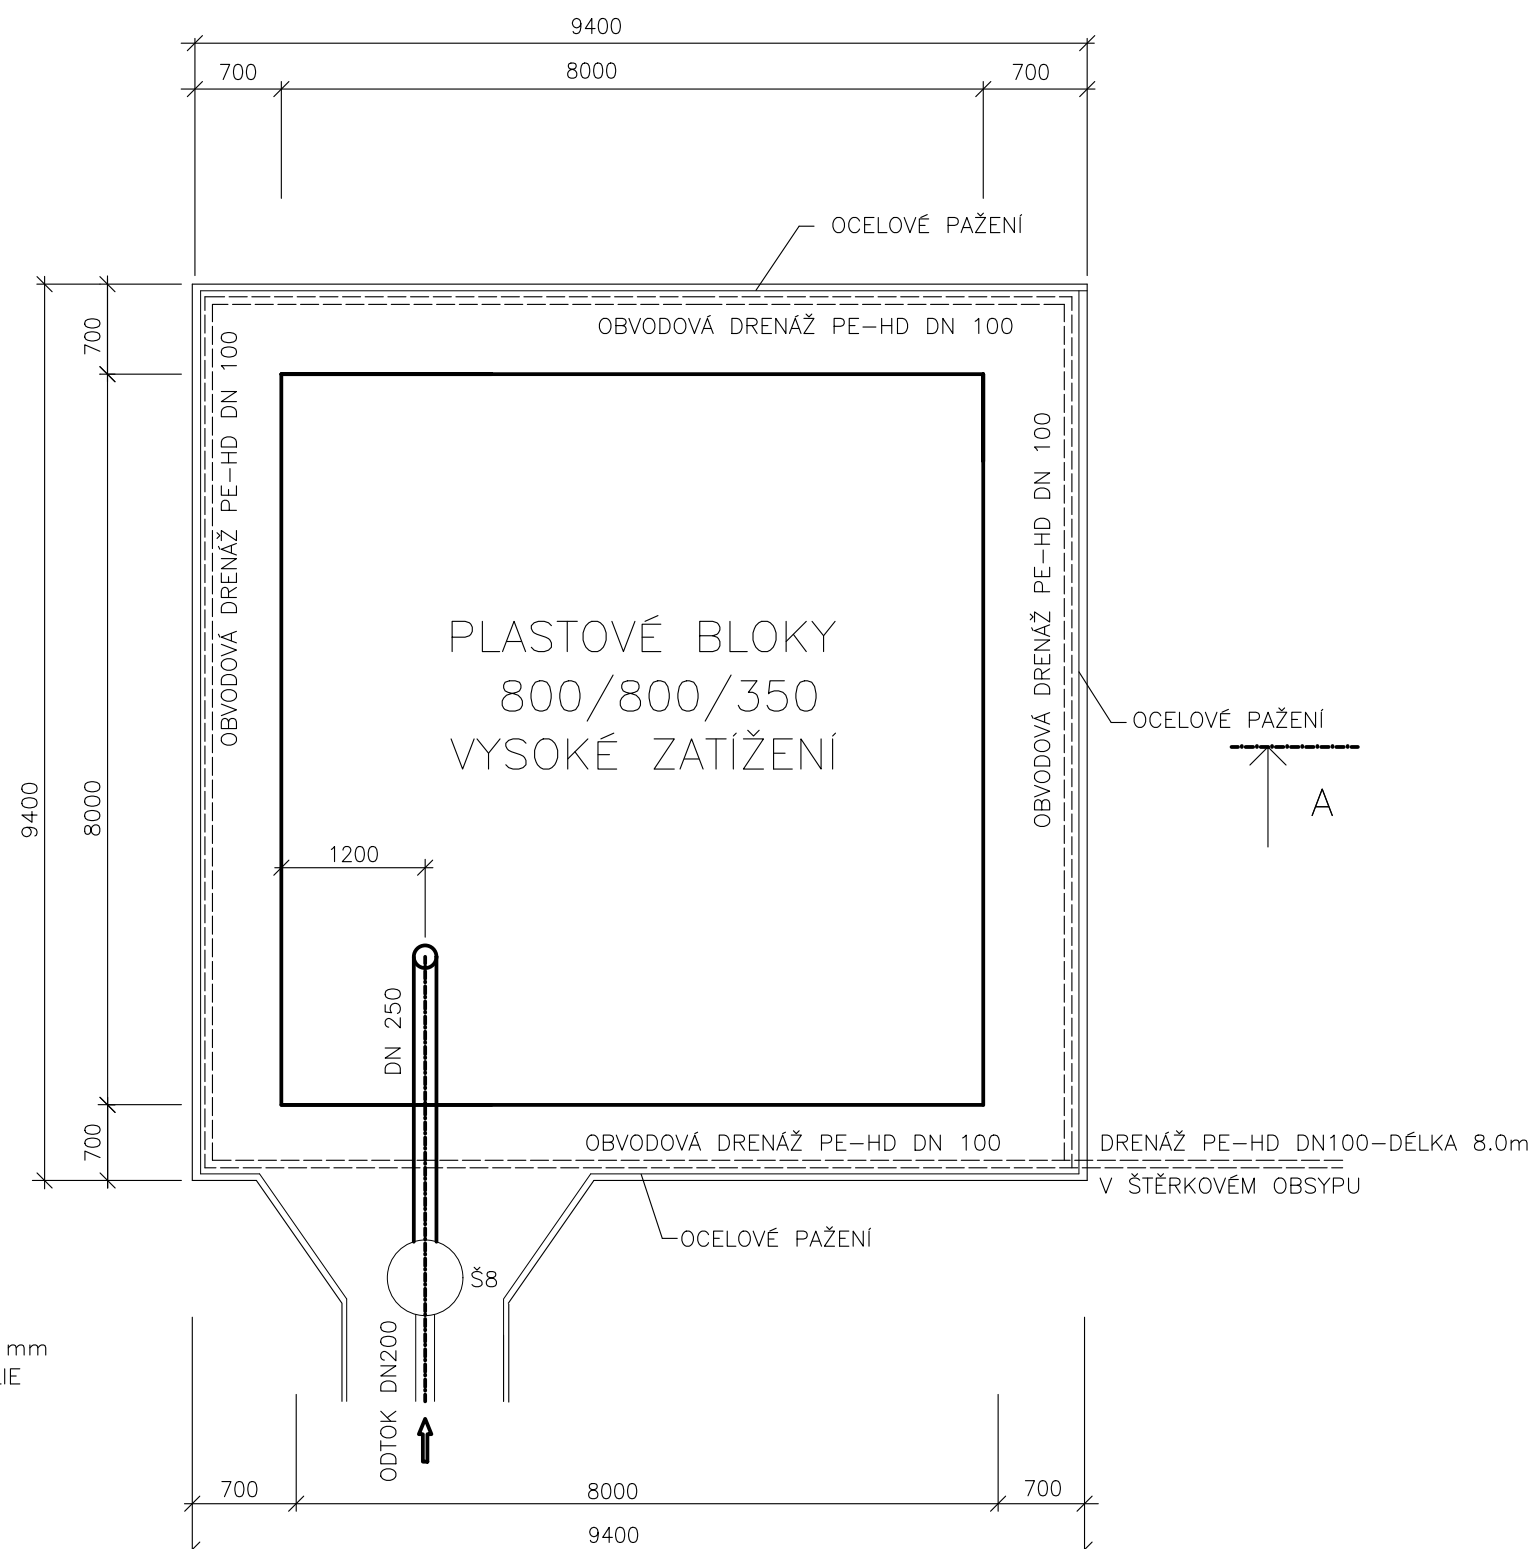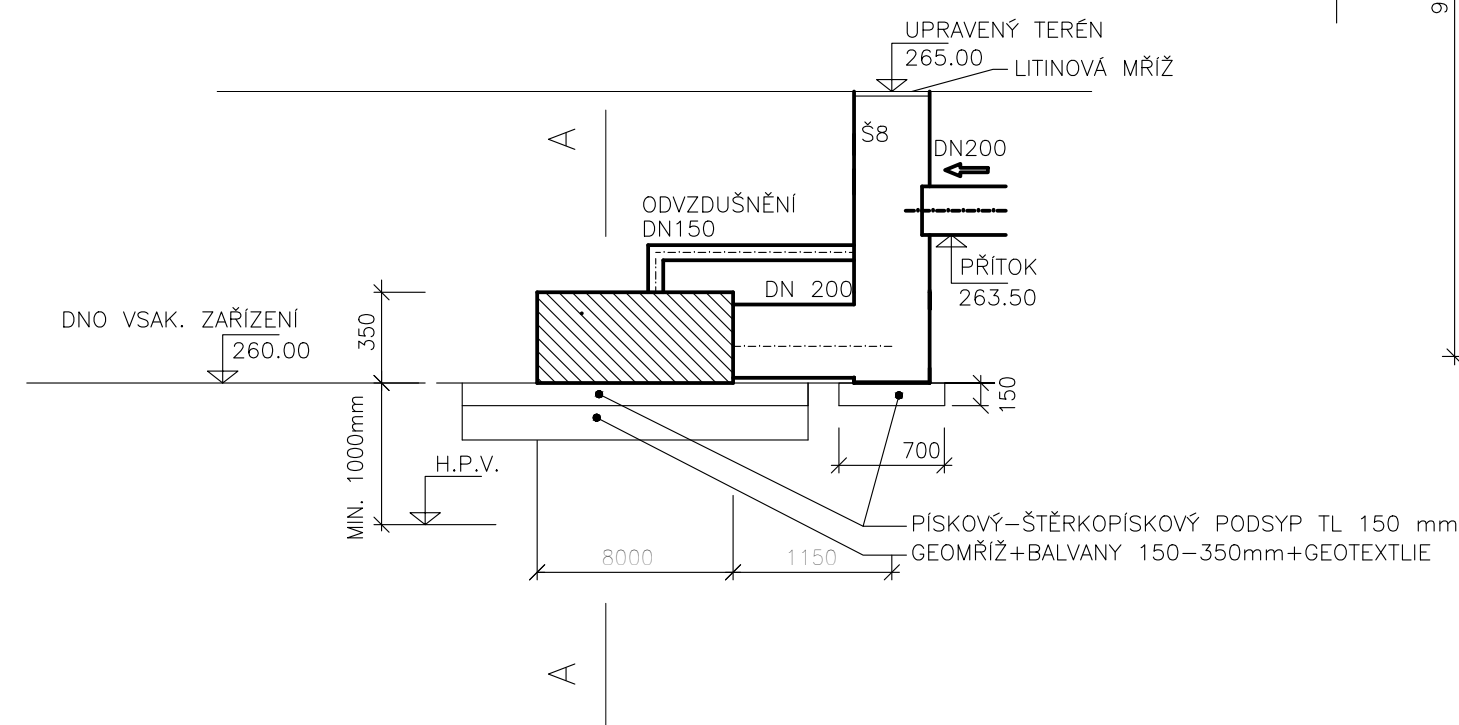

0,000 = 266,120 m n. m. B.p.v.

generální projektant

A99 Atelier 99 s.r.o.
Purkyňova 71/99
612 00 Brno

projektant části

Ing. Zbyněk Remeš

Pavlovská 20
623 00 Brno

architekt Ing. arch. Petr Kaděra

HIP Ing. Ivana Ambrožová

kontroloval Ing. Marek Vrba

stavebník	Statutární město Brno, Dominikánské náměstí 196/1, Brno-město, 602 00 Brno
-----------	--

místo stavby	parc.č. 1938/550, 1938/559, 1938/560, 1930/1, 1930/26, 339/5, 3224/2, k.ú. Brno
--------------	---

MŠ NAD DĚDINOU

název stavby

objekt **IO 401 AREÁLOVÉ ROZVODY KANALIZACE DEŠŤOVN**

část

název dokumentu

SCHÉMA VSAKOVACÍHO ZAŘÍZENÍ

pare číslo

dokument A-20-23

datum	02/2022
-------	---------

formát	-
--------	---

stupeň	DPS
--------	-----

revize 00

měřítko

číslo přílohy

102