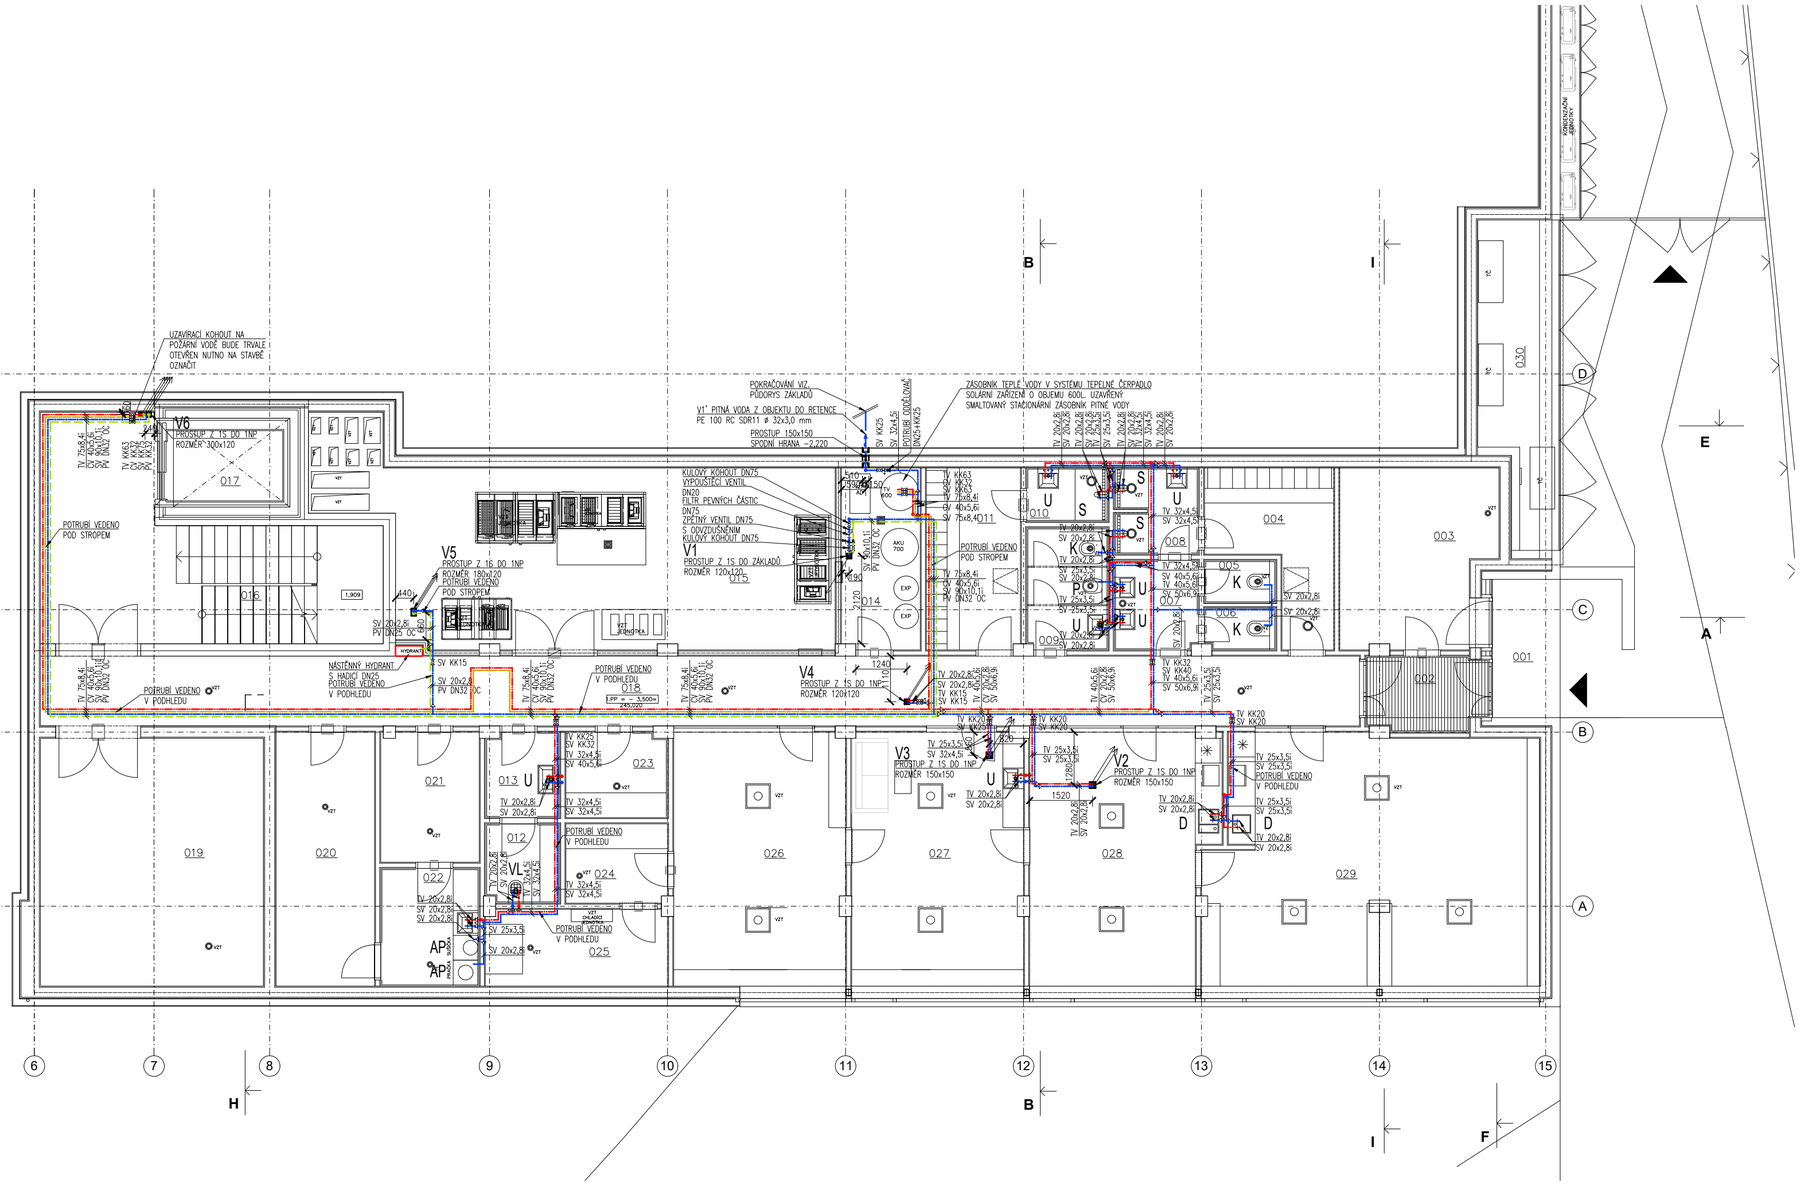

LEGENDA MÍSTNOSTÍ

Č.MÍST.	ÚČEL MÍSTNOSTI	PLOCHA [m2]
-001-	ZÁVĚTŘÍ	5,64
-002-	ZÁDVEŘÍ	4,59
-003-	DÍLNA / ZAHRADNÍ SKLAD	15,33
-004-	ŠATNA ZAMĚSTNANCI - ŽENY	9,43
-005-	WC - ŽENY	1,63
-006-	WC - ŽENY	1,60
-007-	PŘEDSÍŇ - ŽENY	4,39
-008-	SPRCHY - ŽENY	4,17
-009-	WC - MUŽI	5,54
-010-	SPRCHY - MUŽI	2,57
-011-	ŠATNA - MUŽI	10,01
-012-	ÚKLIDOVÁ MÍSTNOST	3,41
-013-	ČISTÍCÍ MÍSTNOST	3,67
-014-	TECHNICKÁ MÍSTNOST	8,37
-015-	TECHNICKÁ MÍSTNOST	51,36
-016-	SCHODIŠTĚ	31,36
-017-	LŮŽKOVÝ VÝTAH	6,06
-018-	CHODBA	54,25
-019-	SKLAD LŮŽEK / ZDRAV. VYBAVENÍ	32,31
-020-	SKLAD LOŽNÍHO PRÁDLA, RUČNÍKŮ	14,70
-021-	SKLAD ŠPINAVÉHO PRÁDLA	7,46
-022-	PRÁDELNA	6,80
-023-	SKLAD INFEKČNÍHO MATERIÁLU	5,04
-024-	ARCHIV	4,70
-025-	SERVER	8,13
-026-	KANCELÁŘ	25,47
-027-	KANCELÁŘ ŘEDITELE	25,44
-028-	DENNÍ MÍSTNOST	26,35
-029-	OPENOFFICE KANCELÁŘ	47,53
-030-	PROSTOR PRO TEPELNÁ ČERPADLA	13,50

LEGENDA ZAŘIZOVACÍCH PŘEDMĚTŮ

OZN	POPIS	POČET KUSŮ
K	WC ZÁVĚSNÉ	3
VL	VÝLEVKA	1
P	PISOÁR	1
U	UMYVADLO	8
D	DŘEZ	2
S	SPRCHA	3
AP	AUTOMATICKÁ PRAČKA	2

LEGENDA ČAR

- STUDENÁ VODA
- TEPLÁ VODA
- CIRKULACE
- POŽÁRNÍ VODA
- V1' - PITNÁ VODA Z OBJEKTU DO RETENCE PE 100 RC SDR 11 Ø 32x3,0 mm

ČTYŘSTĚN

±0,000 = 248,52 Bpv

Zodpovědný projektant :
PROJEKT 315 s.r.o.
V Zátiší 810/1
709 00 Ostrava - Mariánské hory
e-mail. kaplan@p315.cz
tel. 603 511 365

Generální projektant :
ČTYŘSTĚN architekti v.o.s.
Ing. arch. Tomáš Págo
Husova 355/13,
602 00 Brno
e-mail. pago@ctyrsten.cz
tel. 603 185 481

Hlavní inženýr projektu :
Ing. Roman Koplík
Brněnská 28,
664 51 Šlapanice
e-mail. rkoplik@centrum.cz
tel. 725 128 181

Zpracoval / kreslil :
Bc. Jakub Kaplan

Kontroloval :
Ing. František Kořistka

název stavby :
Novostavba dětského hospice Dům pro Julii

místo stavby :
k.ú. Sadová [611565]
č.parc. 27/1

objednatel :
Dům pro Julii, z. ú.
Ečerova 14, 635 00 Brno

Autorizace:

stupeň PD	DPS - dokumentace pro provedení stavby	zakázka č.	---
datum	05/2021	formátů A4	4xA4
část projektové dokumentace : D.1.4 - A - ZDRAVOTNĚ TECHNICKÉ INSTALACE		měřítko	1:100
stavební objekt : SO 01 - DĚTSKÝ HOSPIC		výkres č. A.1.06	paré č.
název výkresu : VODOVOD - PŮDORYS SUTERÉNU			