


PODÉLNÝ PROFIL
UŽITKOVÉ VODY - UV1
VYPOUŠTĚCÍ VENTIL
MĚŘ: 1:100/100



PODÉLNÝ PROFIL
UŽITKOVÉ VODY - UV2
VYPOUŠTĚCÍ VENTIL
MĚŘ: 1:100/100

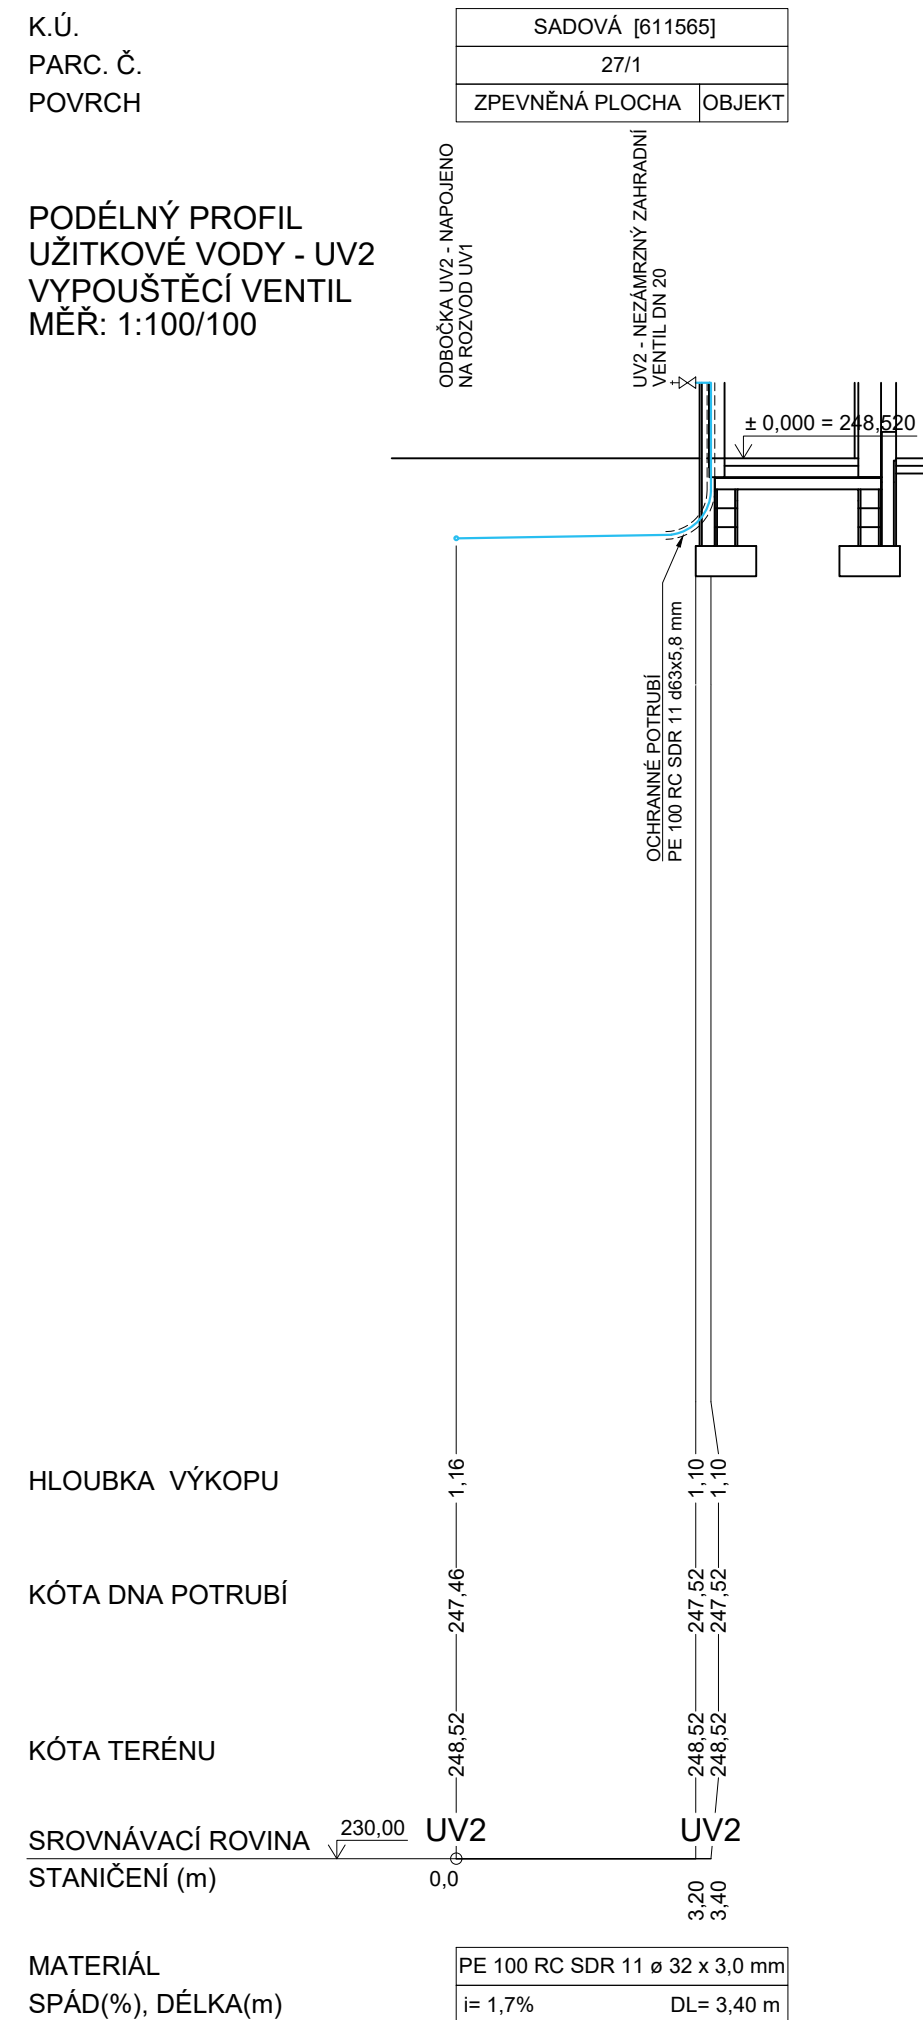

ČTYŘSTĚN

$$\pm 0,000 = 248,52 \text{ Bpv}$$

Zodpovědný projektant : PROJEKT 315 s.r.o. V Zátěši 810/1 709 00 Ostrava - Mariánské hory e-mail. kaplan@p315.cz tel. 603 511 365	Generální projektant : ČTYŘSTĚN architekti v.o.s. Ing. arch. Tomáš Págo Husova 355/13, 602 00 Brno e-mail. pago@ctyrsten.cz tel. 603 185 481	Hlavní inženýr projektu : Ing. Roman Koplik Brněnská 28, 664 51 Šlapanice e-mail. rkoplik@centrum.cz tel. 725 128 181	Zpracoval / kreslil : Bc. Jakub Kaplan Kontroloval : Ing. František Kořistka
---	---	---	---