



K.Ú.
PARC. Č.
POVRCH
PROVEDENÍ DŇA ŠAČTY

PODÉLNÝ PROFIL
DEŠŤOVÉ KANALIZACE
MÉR: 1:100/100

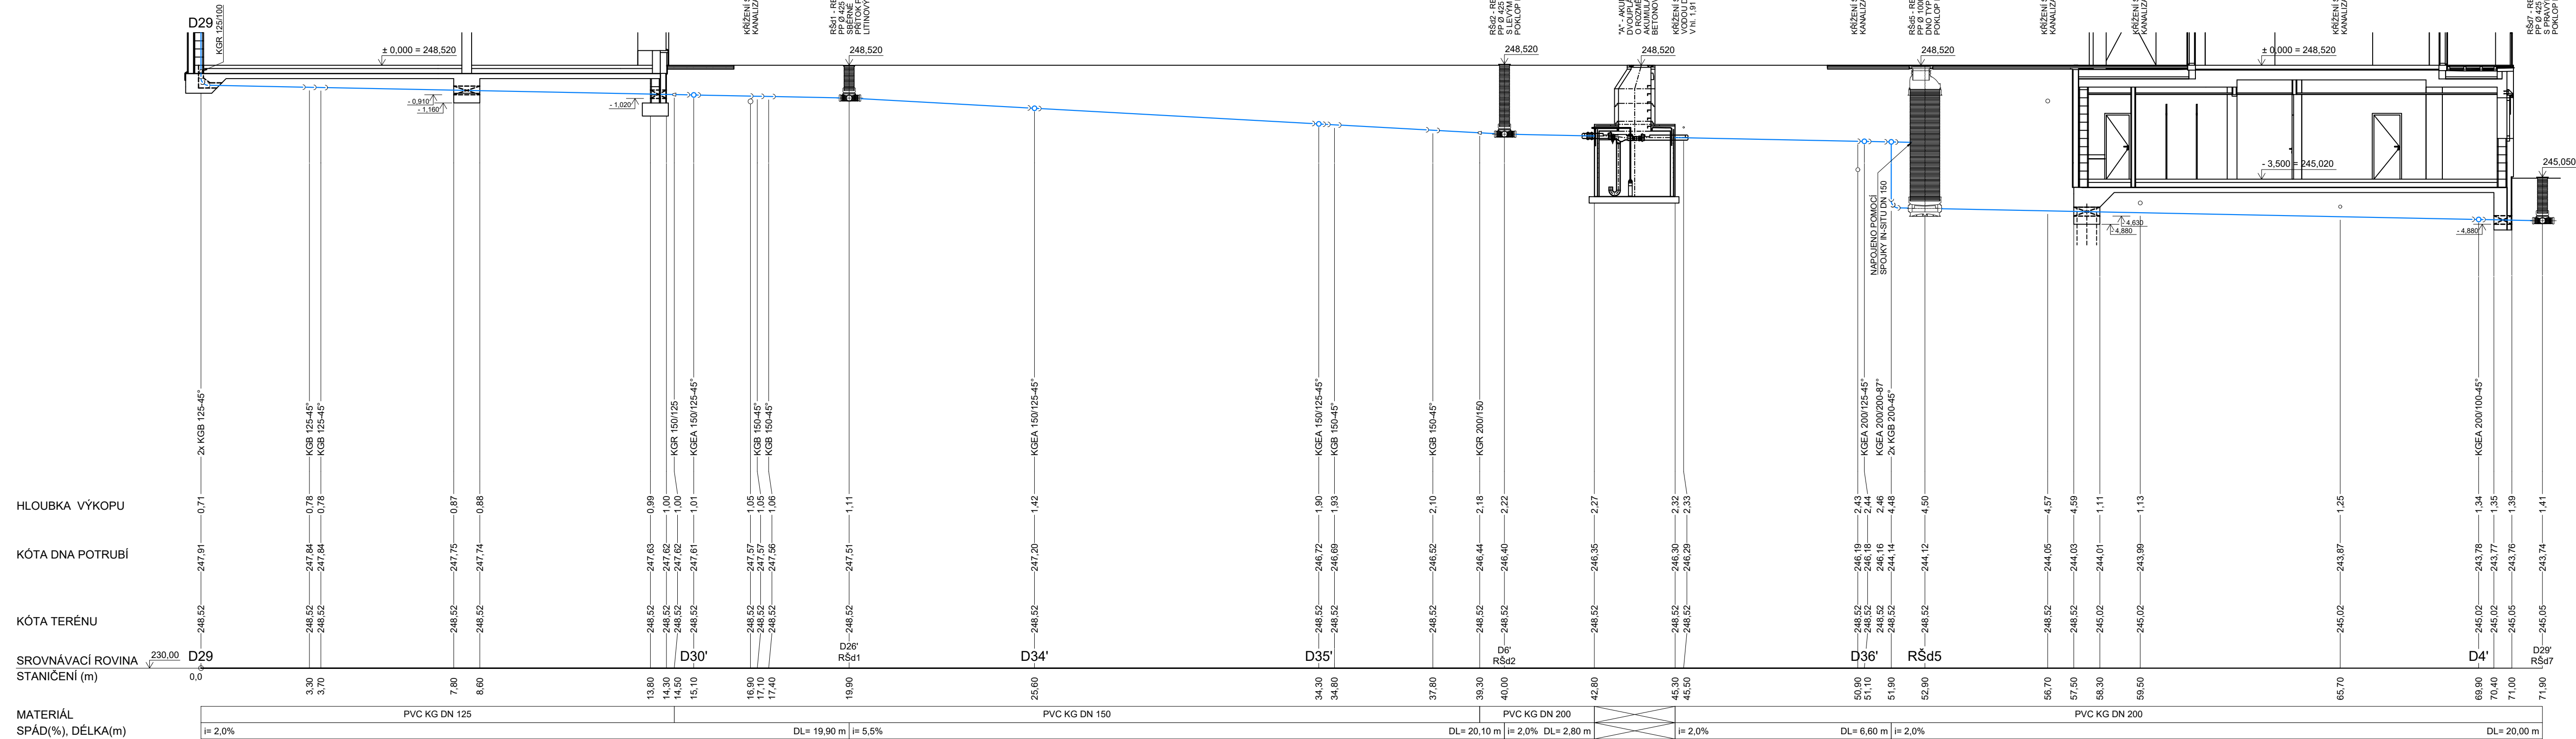


K.Ú.
PARC. Č.
POVRCH
PROVEDENÍ DŇA ŠAČTY

PODÉLNÝ PROFIL
DEŠŤOVÉ KANALIZACE
MÉR: 1:100/100

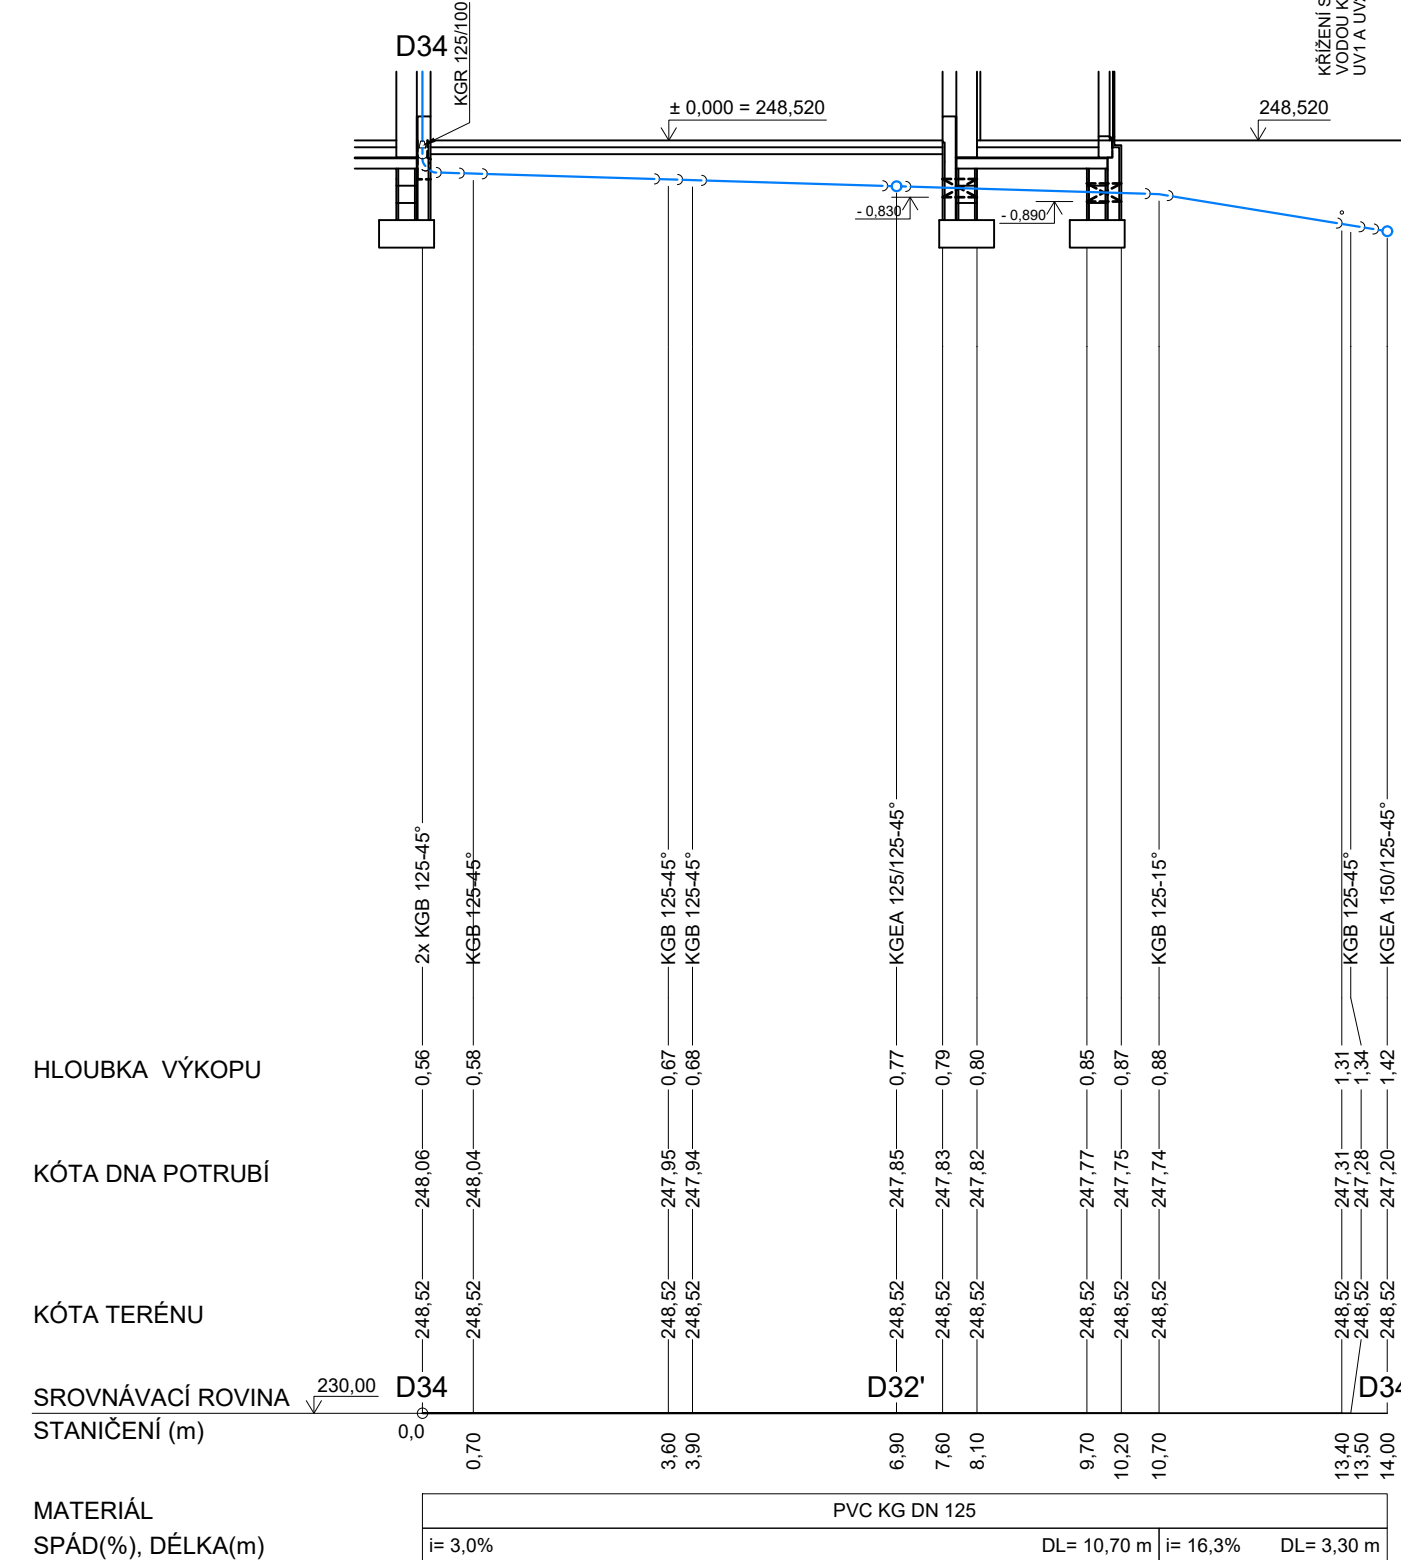


K.Ú.
PARC. Č.
POVRCH
PROVEDENÍ DŇA ŠAČTY

PODÉLNÝ PROFIL
DEŠŤOVÉ KANALIZACE
MÉR: 1:100/100

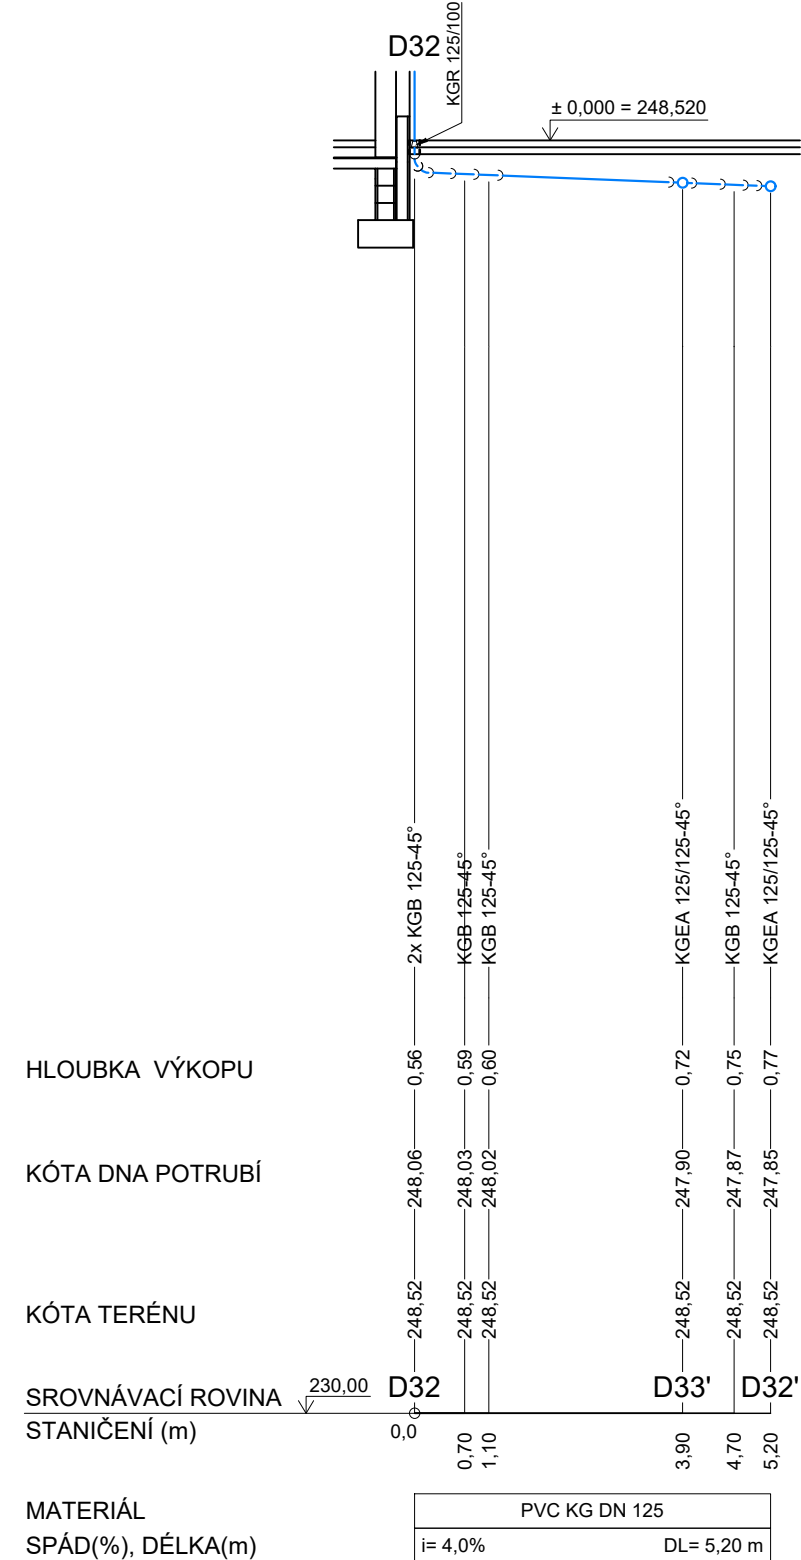


K.Ú.
PARC. Č.
POVRCH
PROVEDENÍ DŇA ŠAČTY

PODÉLNÝ PROFIL
DEŠŤOVÉ KANALIZACE
MÉR: 1:100/100

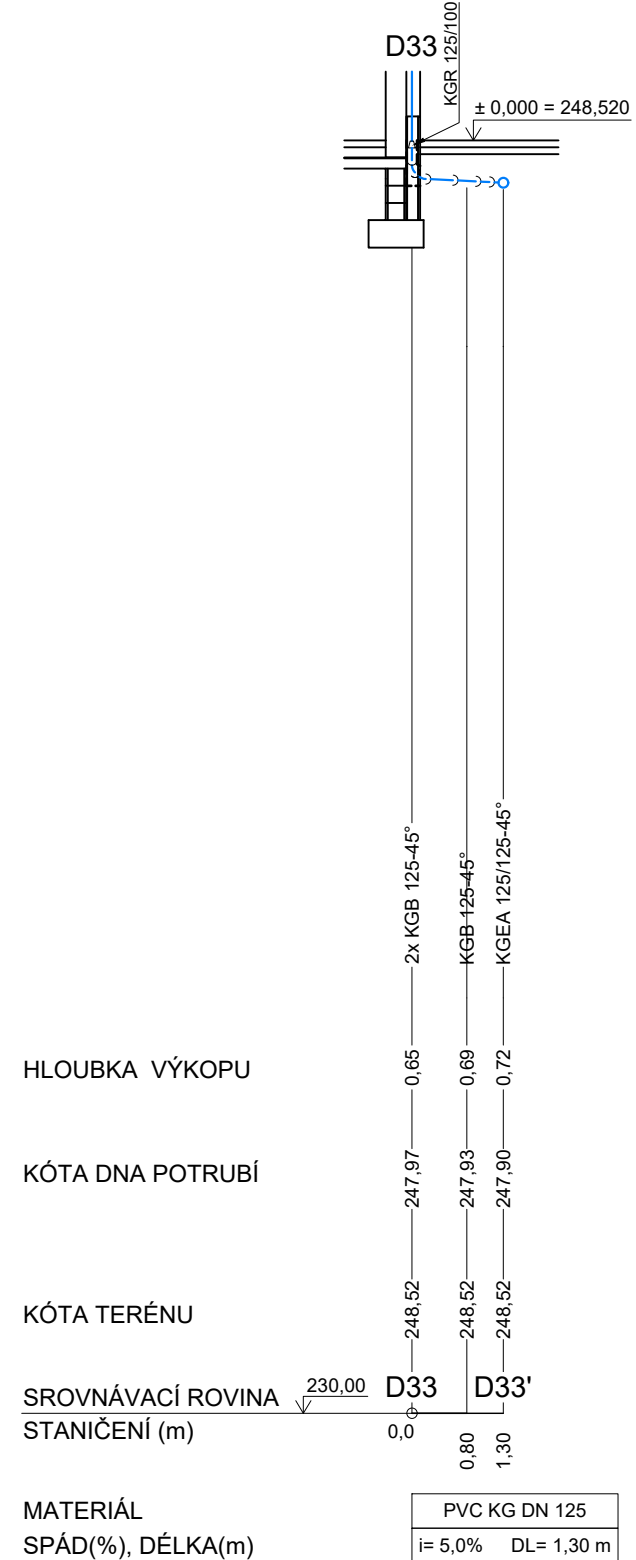


K.Ú.
PARC. Č.
POVRCH
PROVEDENÍ DŇA ŠAČTY

PODÉLNÝ PROFIL
DEŠŤOVÉ KANALIZACE
MÉR: 1:100/100

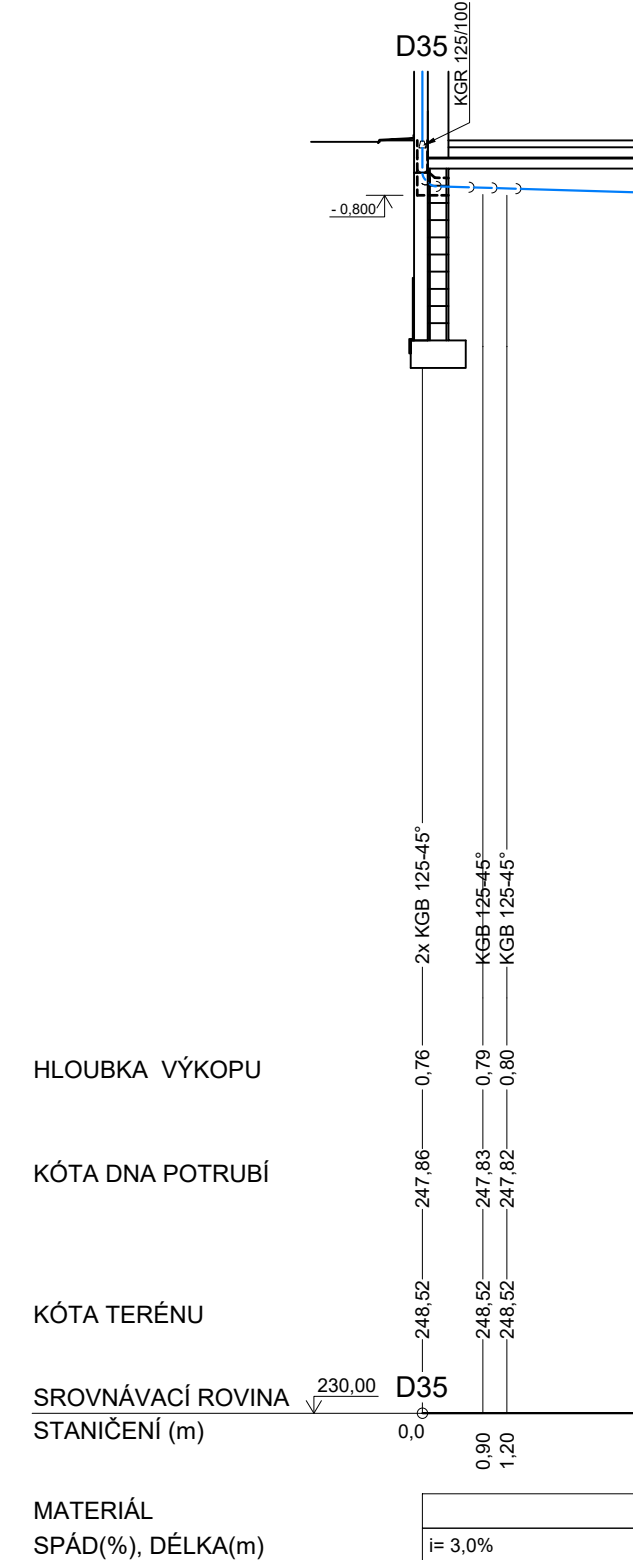


K.Ú.
PARC. Č.
POVRCH
PROVEDENÍ DŇA ŠAČTY

PODÉLNÝ PROFIL
DEŠŤOVÉ KANALIZACE
MÉR: 1:100/100

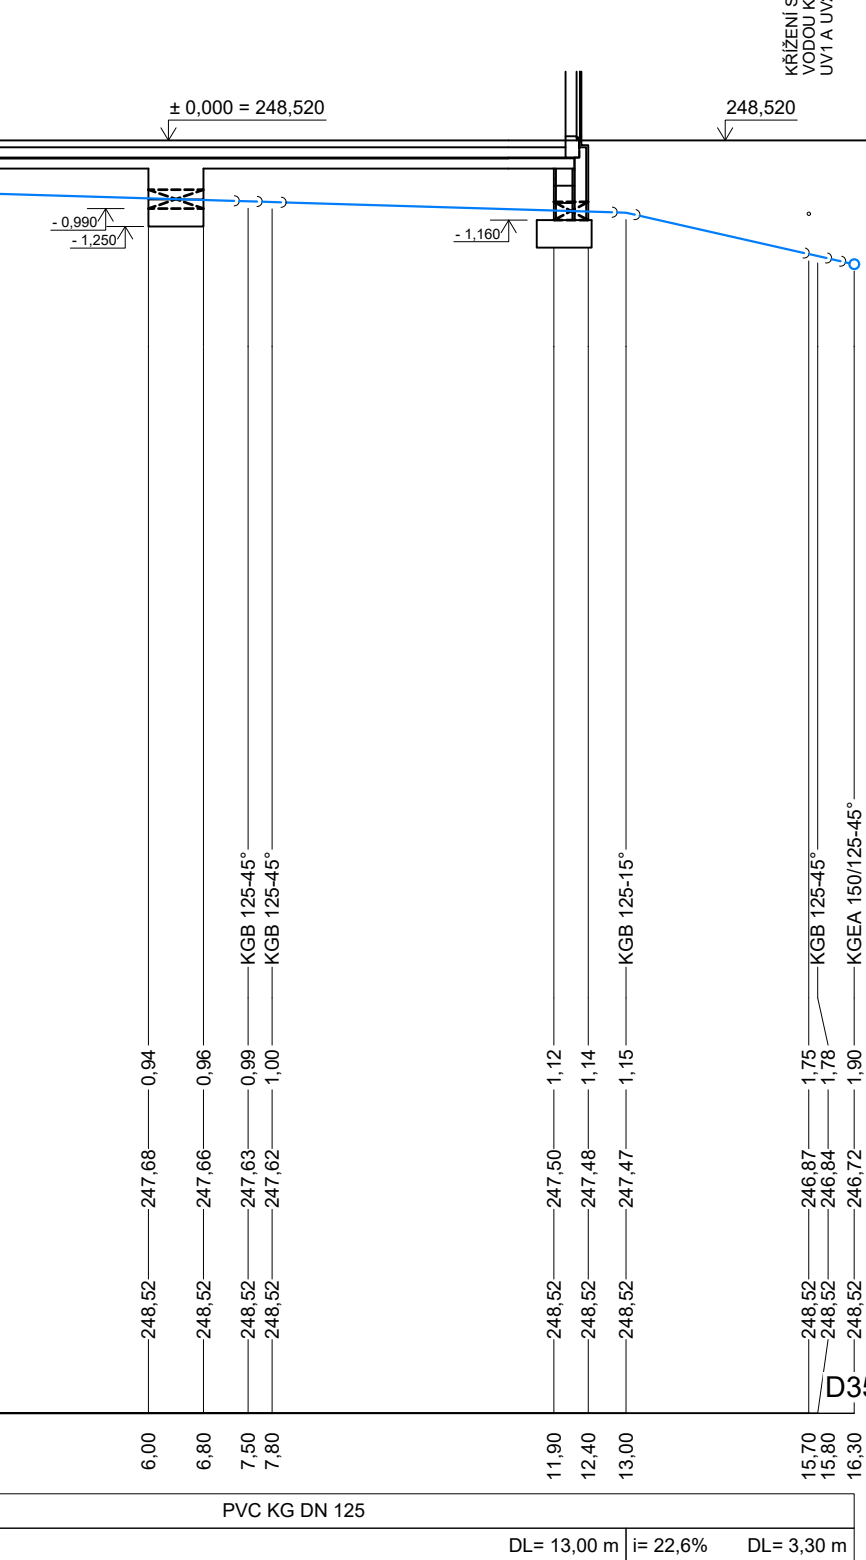


K.Ú.
PARC. Č.
POVRCH
PROVEDENÍ DŇA ŠAČTY

PODÉLNÝ PROFIL
DEŠŤOVÉ KANALIZACE
MÉR: 1:100/100

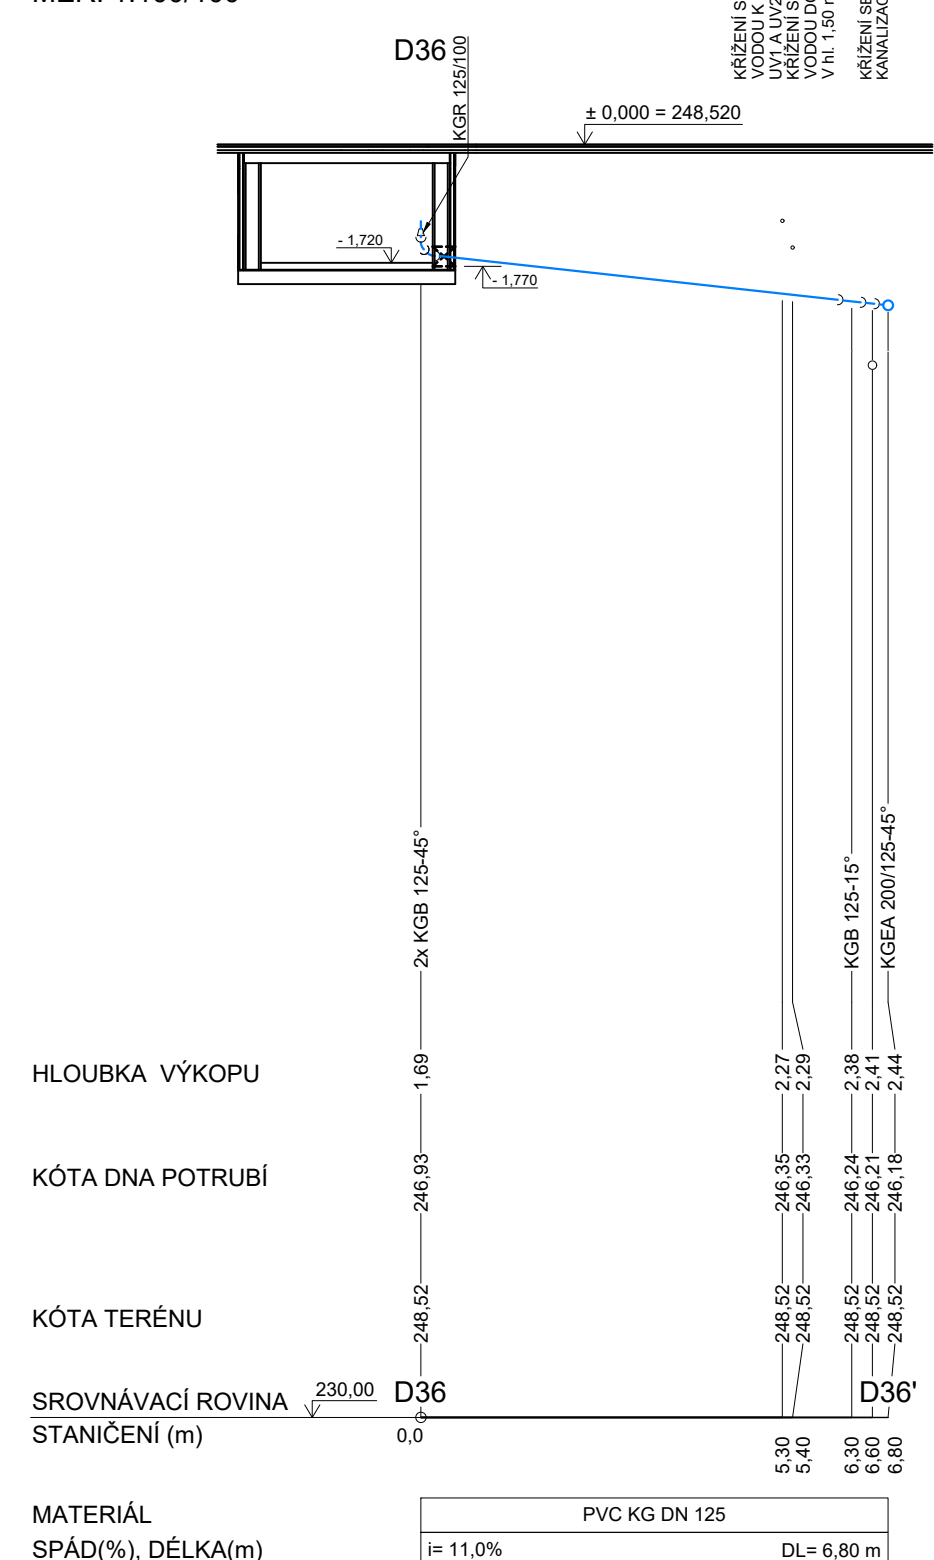


K.Ú.
PARC. Č.
POVRCH
PROVEDENÍ DŇA ŠAČTY

PODÉLNÝ PROFIL
DEŠŤOVÉ KANALIZACE
MÉR: 1:100/100

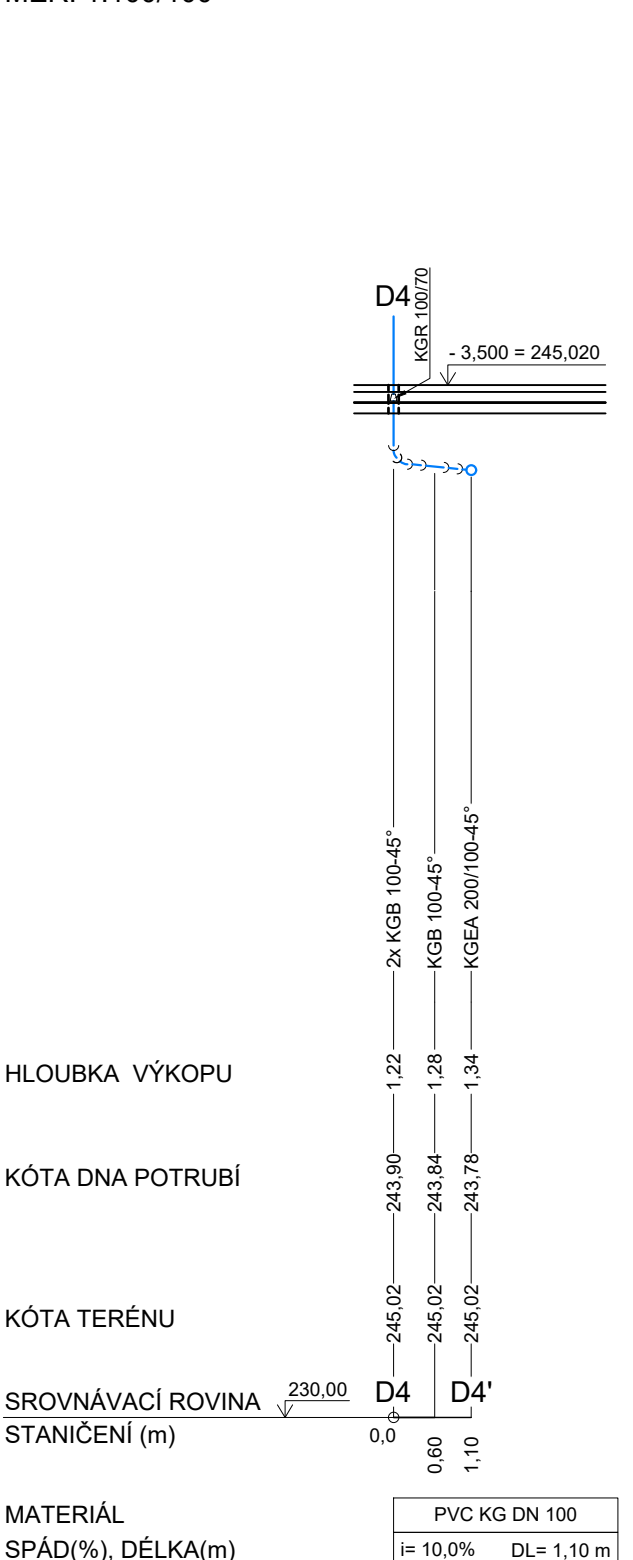


K.Ú.
PARC. Č.
POVRCH
PROVEDENÍ DŇA ŠAČTY

PODÉLNÝ PROFIL
DEŠŤOVÉ KANALIZACE
MÉR: 1:100/100

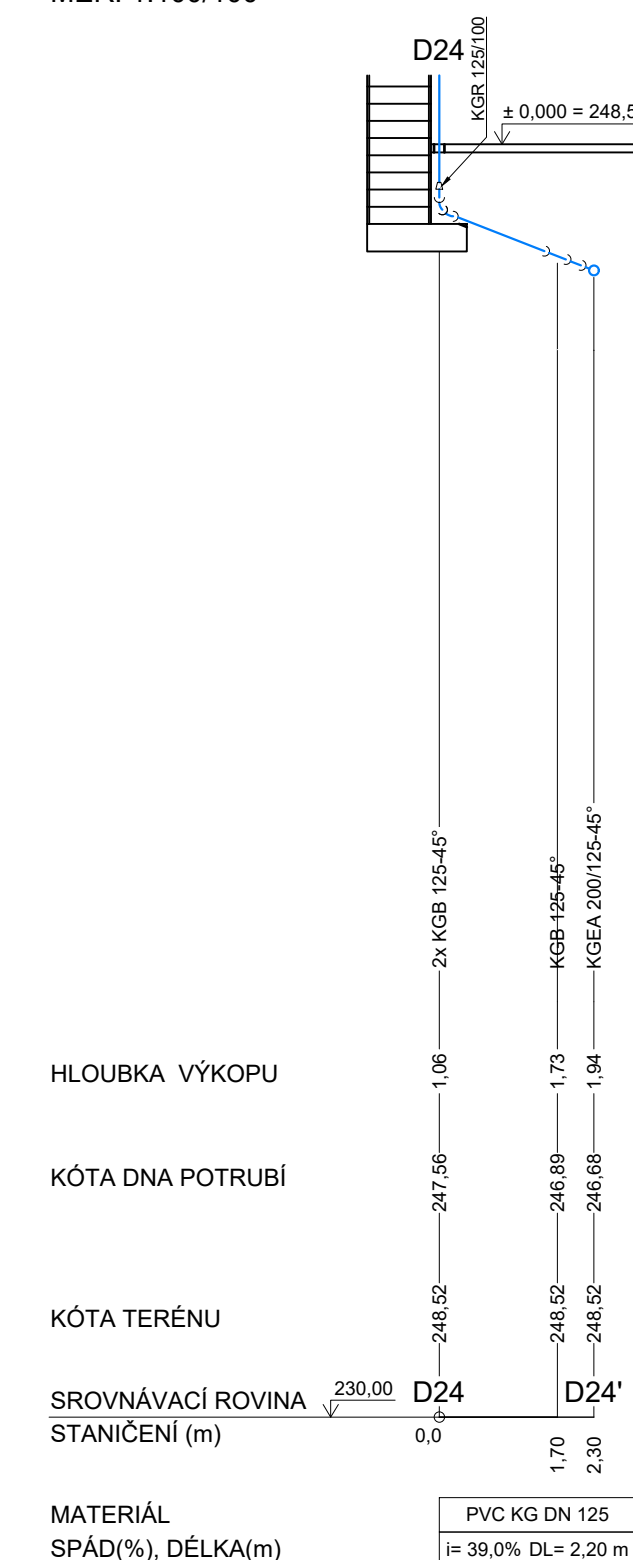


K.Ú.
PARC. Č.
POVRCH
PROVEDENÍ DŇA ŠAČTY

PODÉLNÝ PROFIL
DEŠŤOVÉ KANALIZACE
MÉR: 1:100/100

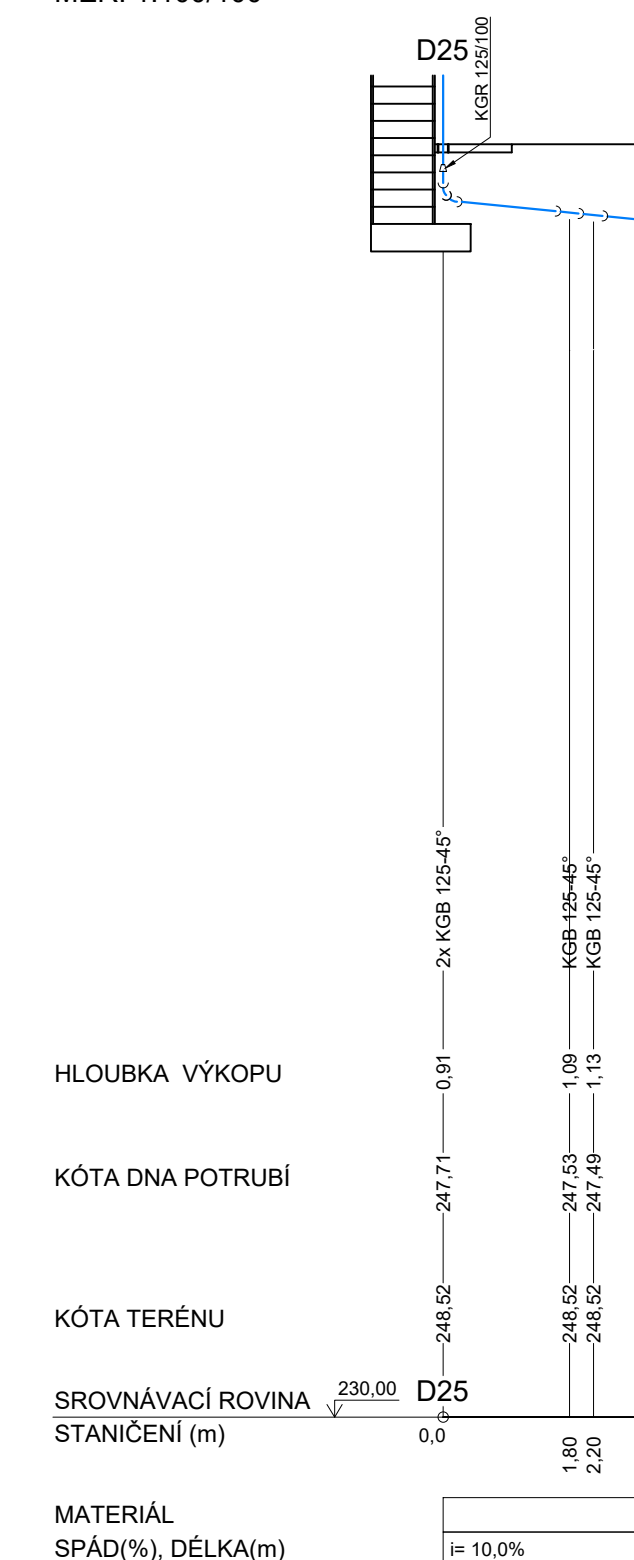

K.Ú.
PARC. Č.
POVRCH
PROVEDENÍ DŇA ŠAČTY

PODÉLNÝ PROFIL
DEŠŤOVÉ KANALIZACE
MÉR: 1:100/100

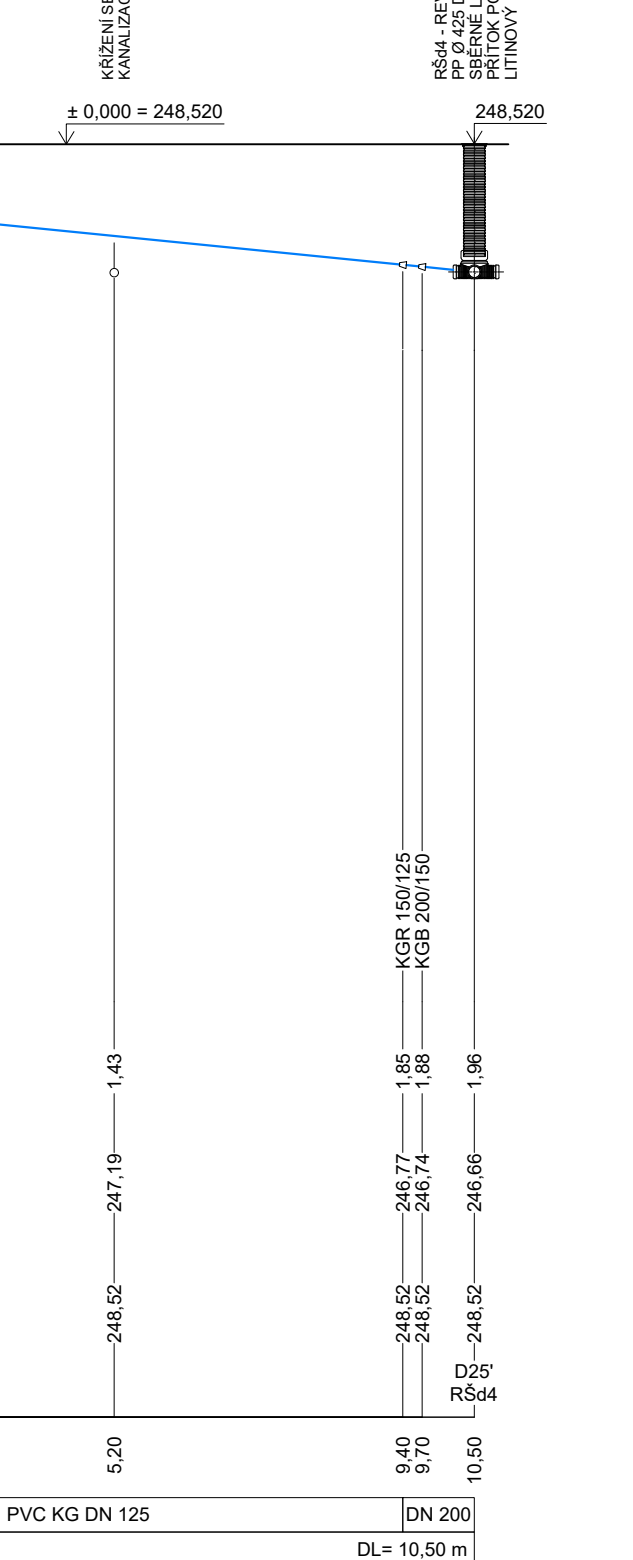

K.Ú.
PARC. Č.
POVRCH
PROVEDENÍ DŇA ŠAČTY

PODÉLNÝ PROFIL
DEŠŤOVÉ KANALIZACE
MÉR: 1:100/100




K.Ú.
PARC. Č.
POVRCH
PROVEDENÍ DŇA ŠAČTY

PODÉLNÝ PROFIL
DEŠŤOVÉ KANALIZACE
MÉR: 1:100/100




K.Ú.
PARC. Č.
POVRCH
PROVEDENÍ DŇA ŠAČTY

PODÉLNÝ PROFIL
DEŠŤOVÉ KANALIZACE
MÉR: 1:100/100

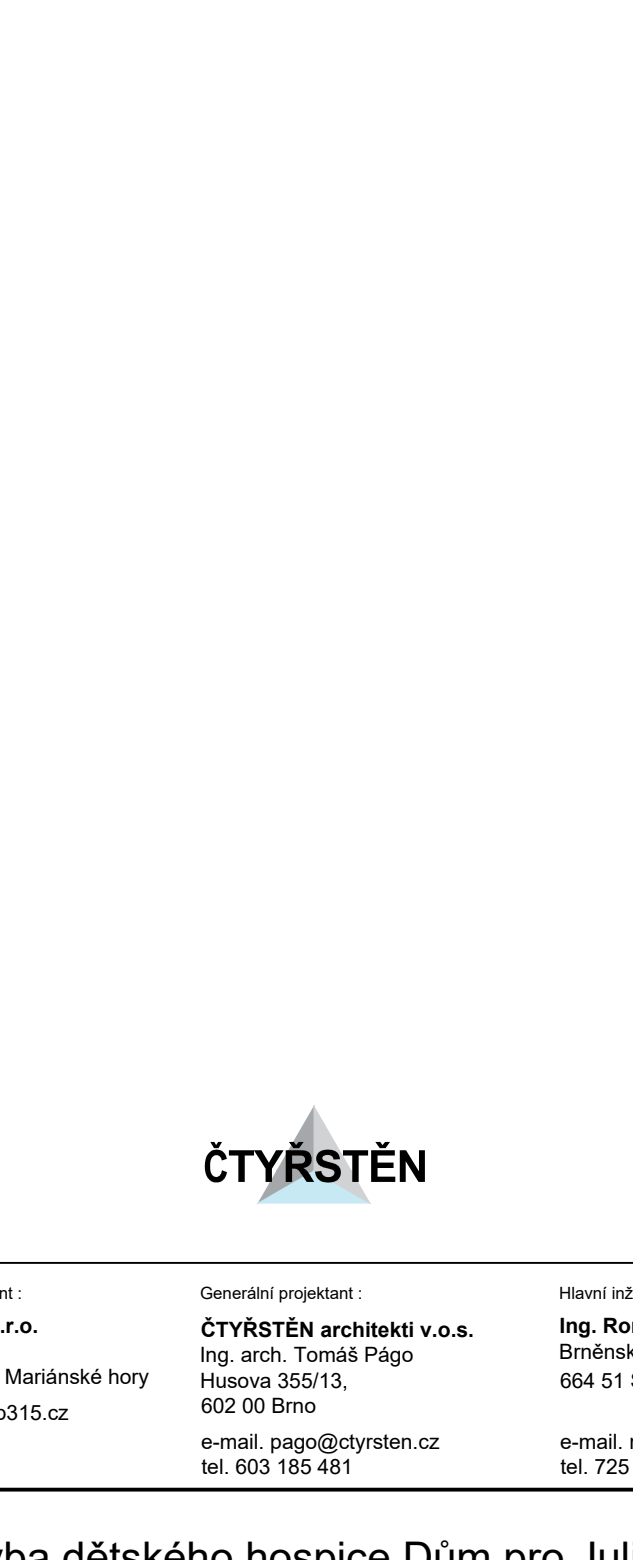

K.Ú.
PARC. Č.
POVRCH
PROVEDENÍ DŇA ŠAČTY

PODÉLNÝ PROFIL
DEŠŤOVÉ KANALIZACE
MÉR: 1:100/100

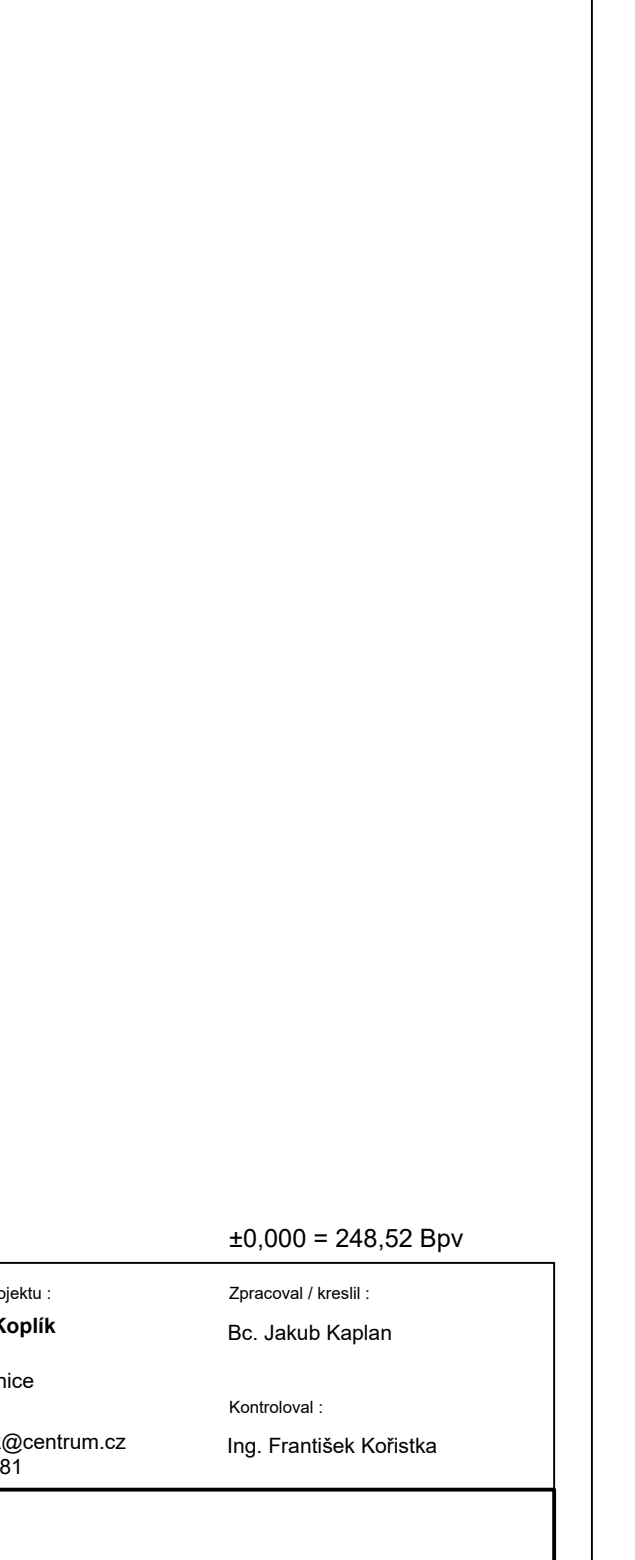

ČTYRSTĚN

Zodpovědný projektant: PROJEKT s.r.o. V Zábrd 9101 709 00 Ostrava - Mariánské hory e-mail: kaplan@ctyrsten.cz tel. 603 511 365	Generální projektant: ČTYRSTĚN architekti v.o.s. Ing. arch. Tomáš Řágo Břevinská 28, 664 51 Šlapanice e-mail: pago@ctyrsten.cz tel. 603 165 481	Hlavní inženýr projektu: Ing. Roman Kopík Břevinská 28, 664 51 Šlapanice e-mail: rkopik@centrum.cz tel. 725 128 181	Zpracoval / kreslil: Bc. Jakub Kaplan Kontroloval: Ing. František Kolářka
Novostavba dětského hospice Dům pro Julii			
množství: k.ú. Sadová [B11565] č.parc. 27/1			
objekt: Dům pro Julii, z. ú. Ečerova 14, 635 00 Brno			
stupeň PD	DP3 - dokumentace pro provedení stavby	zakázka č.	---
datum	05/2021	formát A4	14x44
čas projektové dokumentace:	D.1.4 - A - ZDRAVOTNÍ TECHNICKÉ INSTALACE	mřížko	1:100/100
autor výkresu:	SO 01 - DĚTSKÝ HOSPICE	výkres č.	paré č.
společnost:	KANALIZACE DEŠŤOVÁ - PODÉLNÉ PROFILY - 1	A.2.26	