



K.Ú.  
PARC. Č.  
POVRCH

PODÉLNÝ PROFIL  
VODOVODU - V1'  
PITNÁ VODA DO RETENCE  
MĚR: 1:100/100

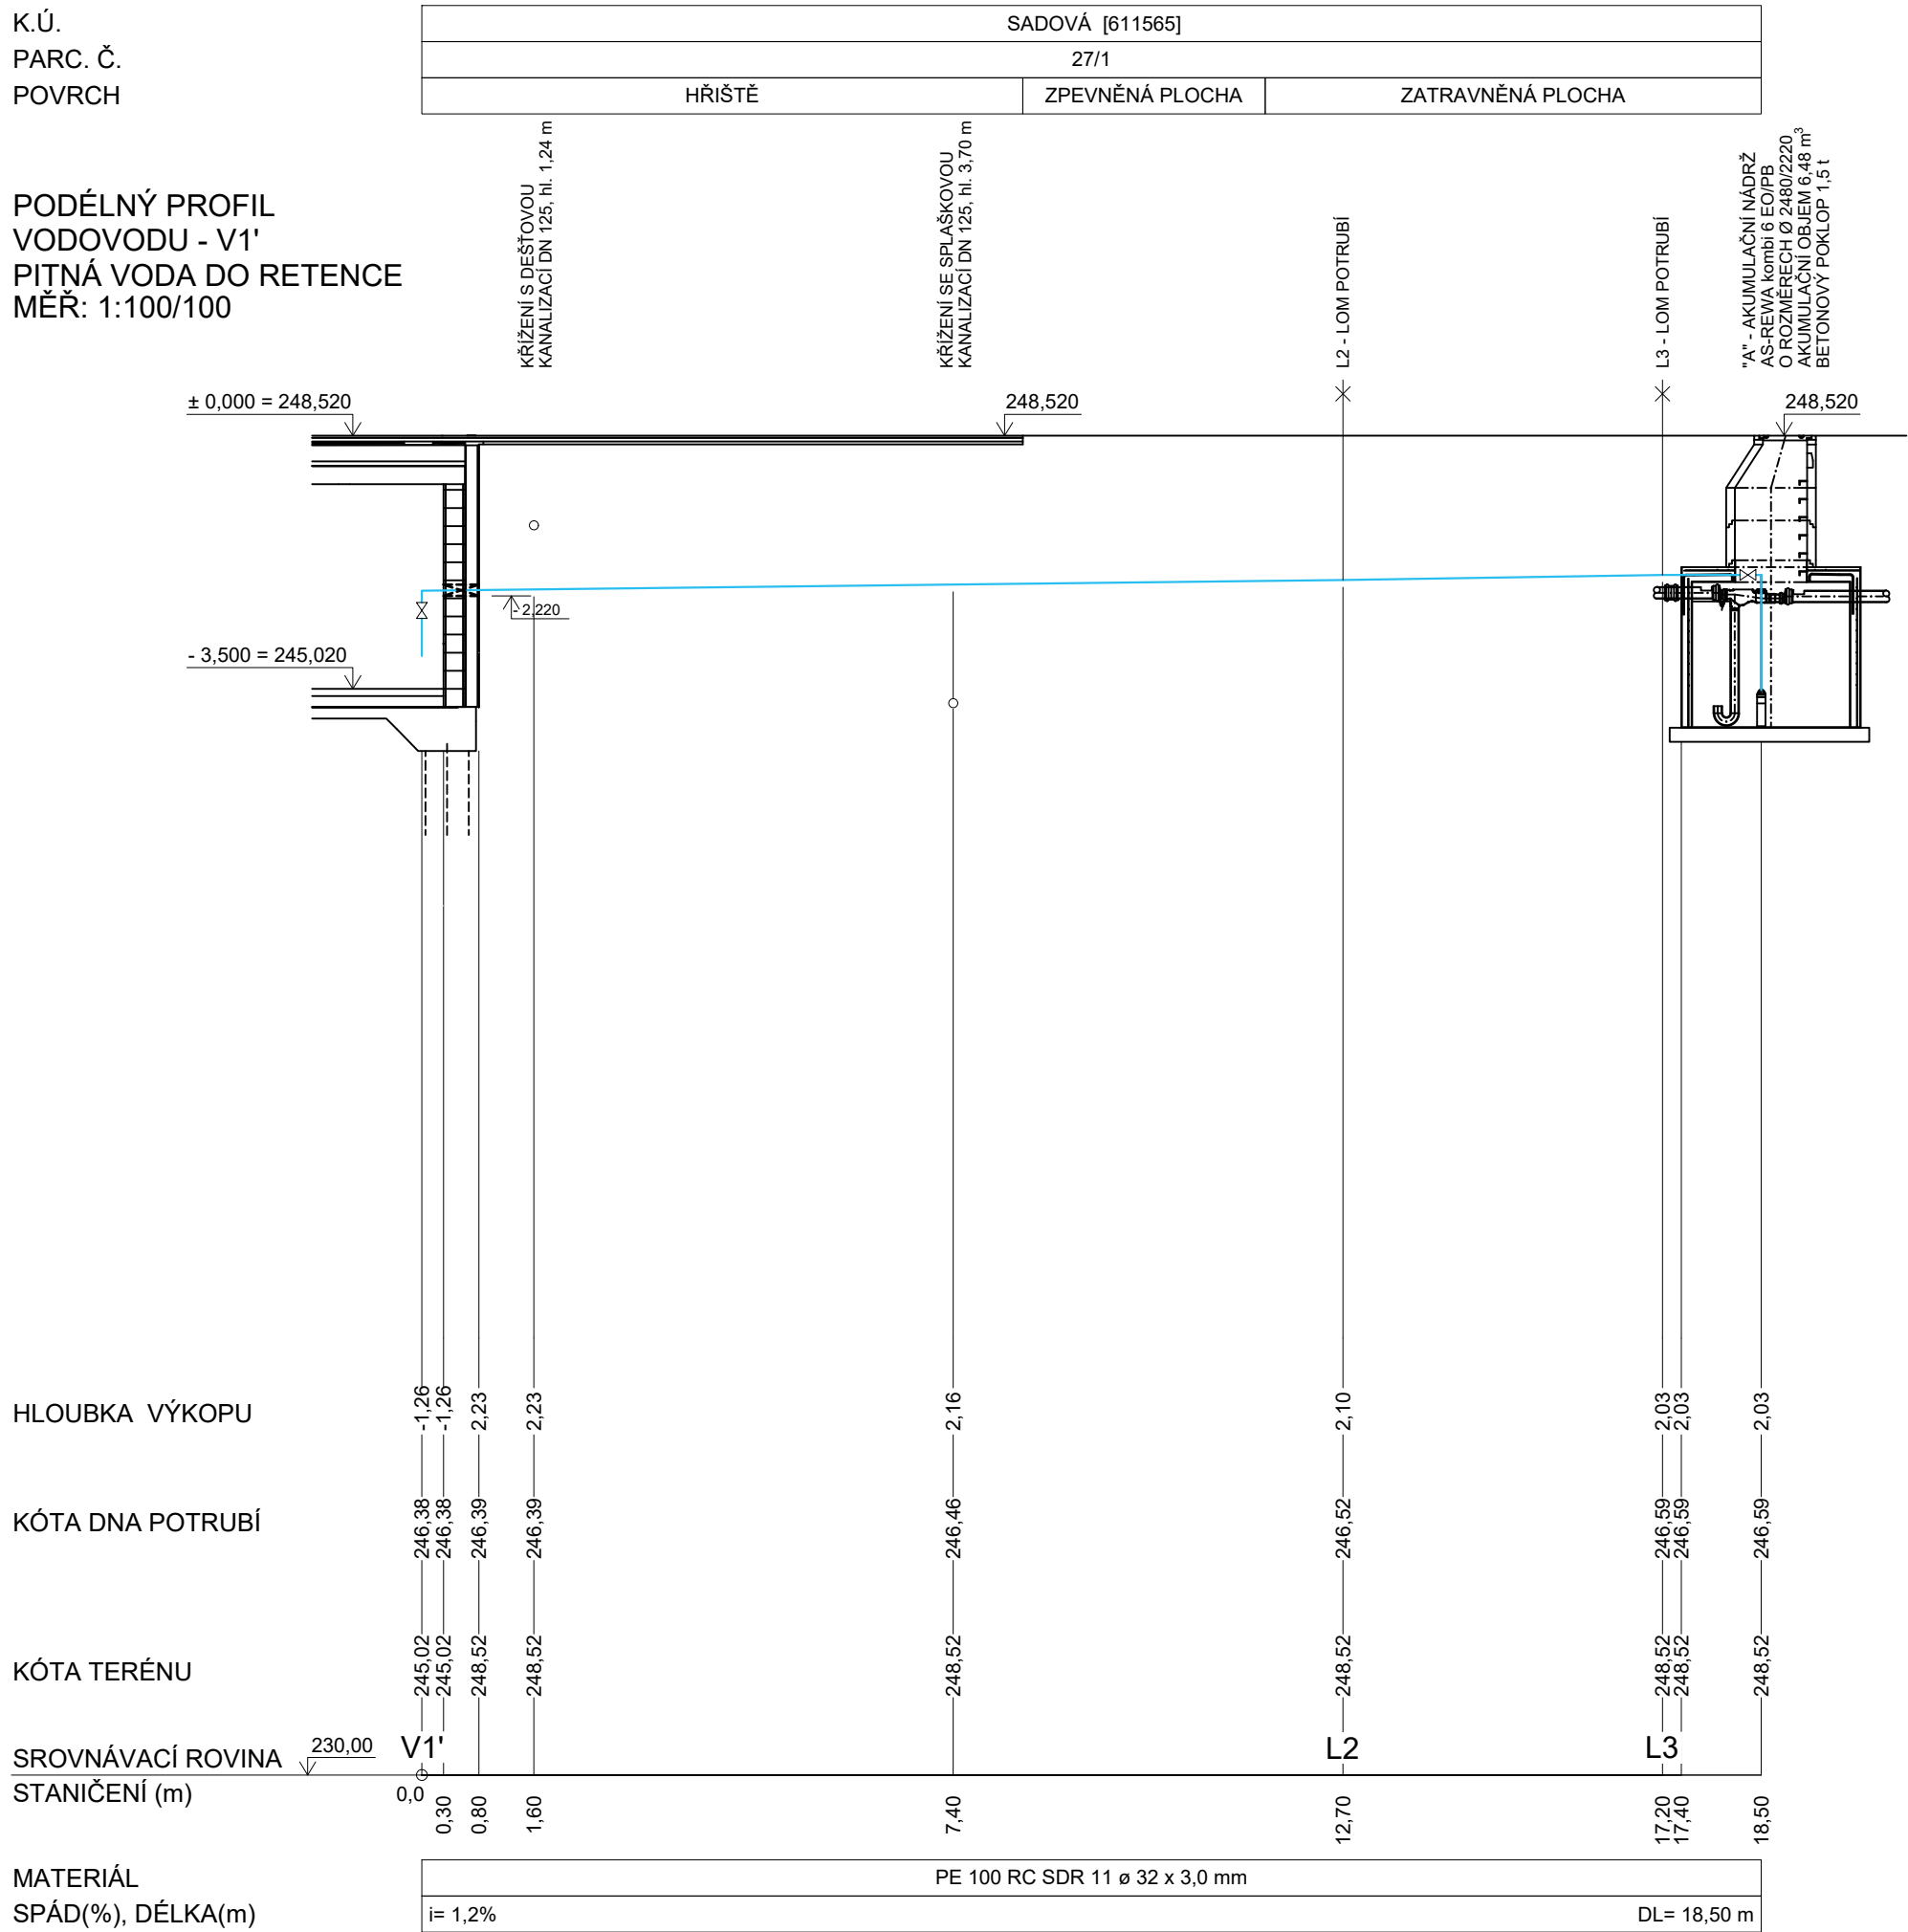

K.Ú.  
PARC. Č.  
POVRCH

PODÉLNÝ PROFIL  
UŽITKOVÉ VODY - UV  
RETENCE / TECH. JEZÍRKA  
MĚR: 1:100/100

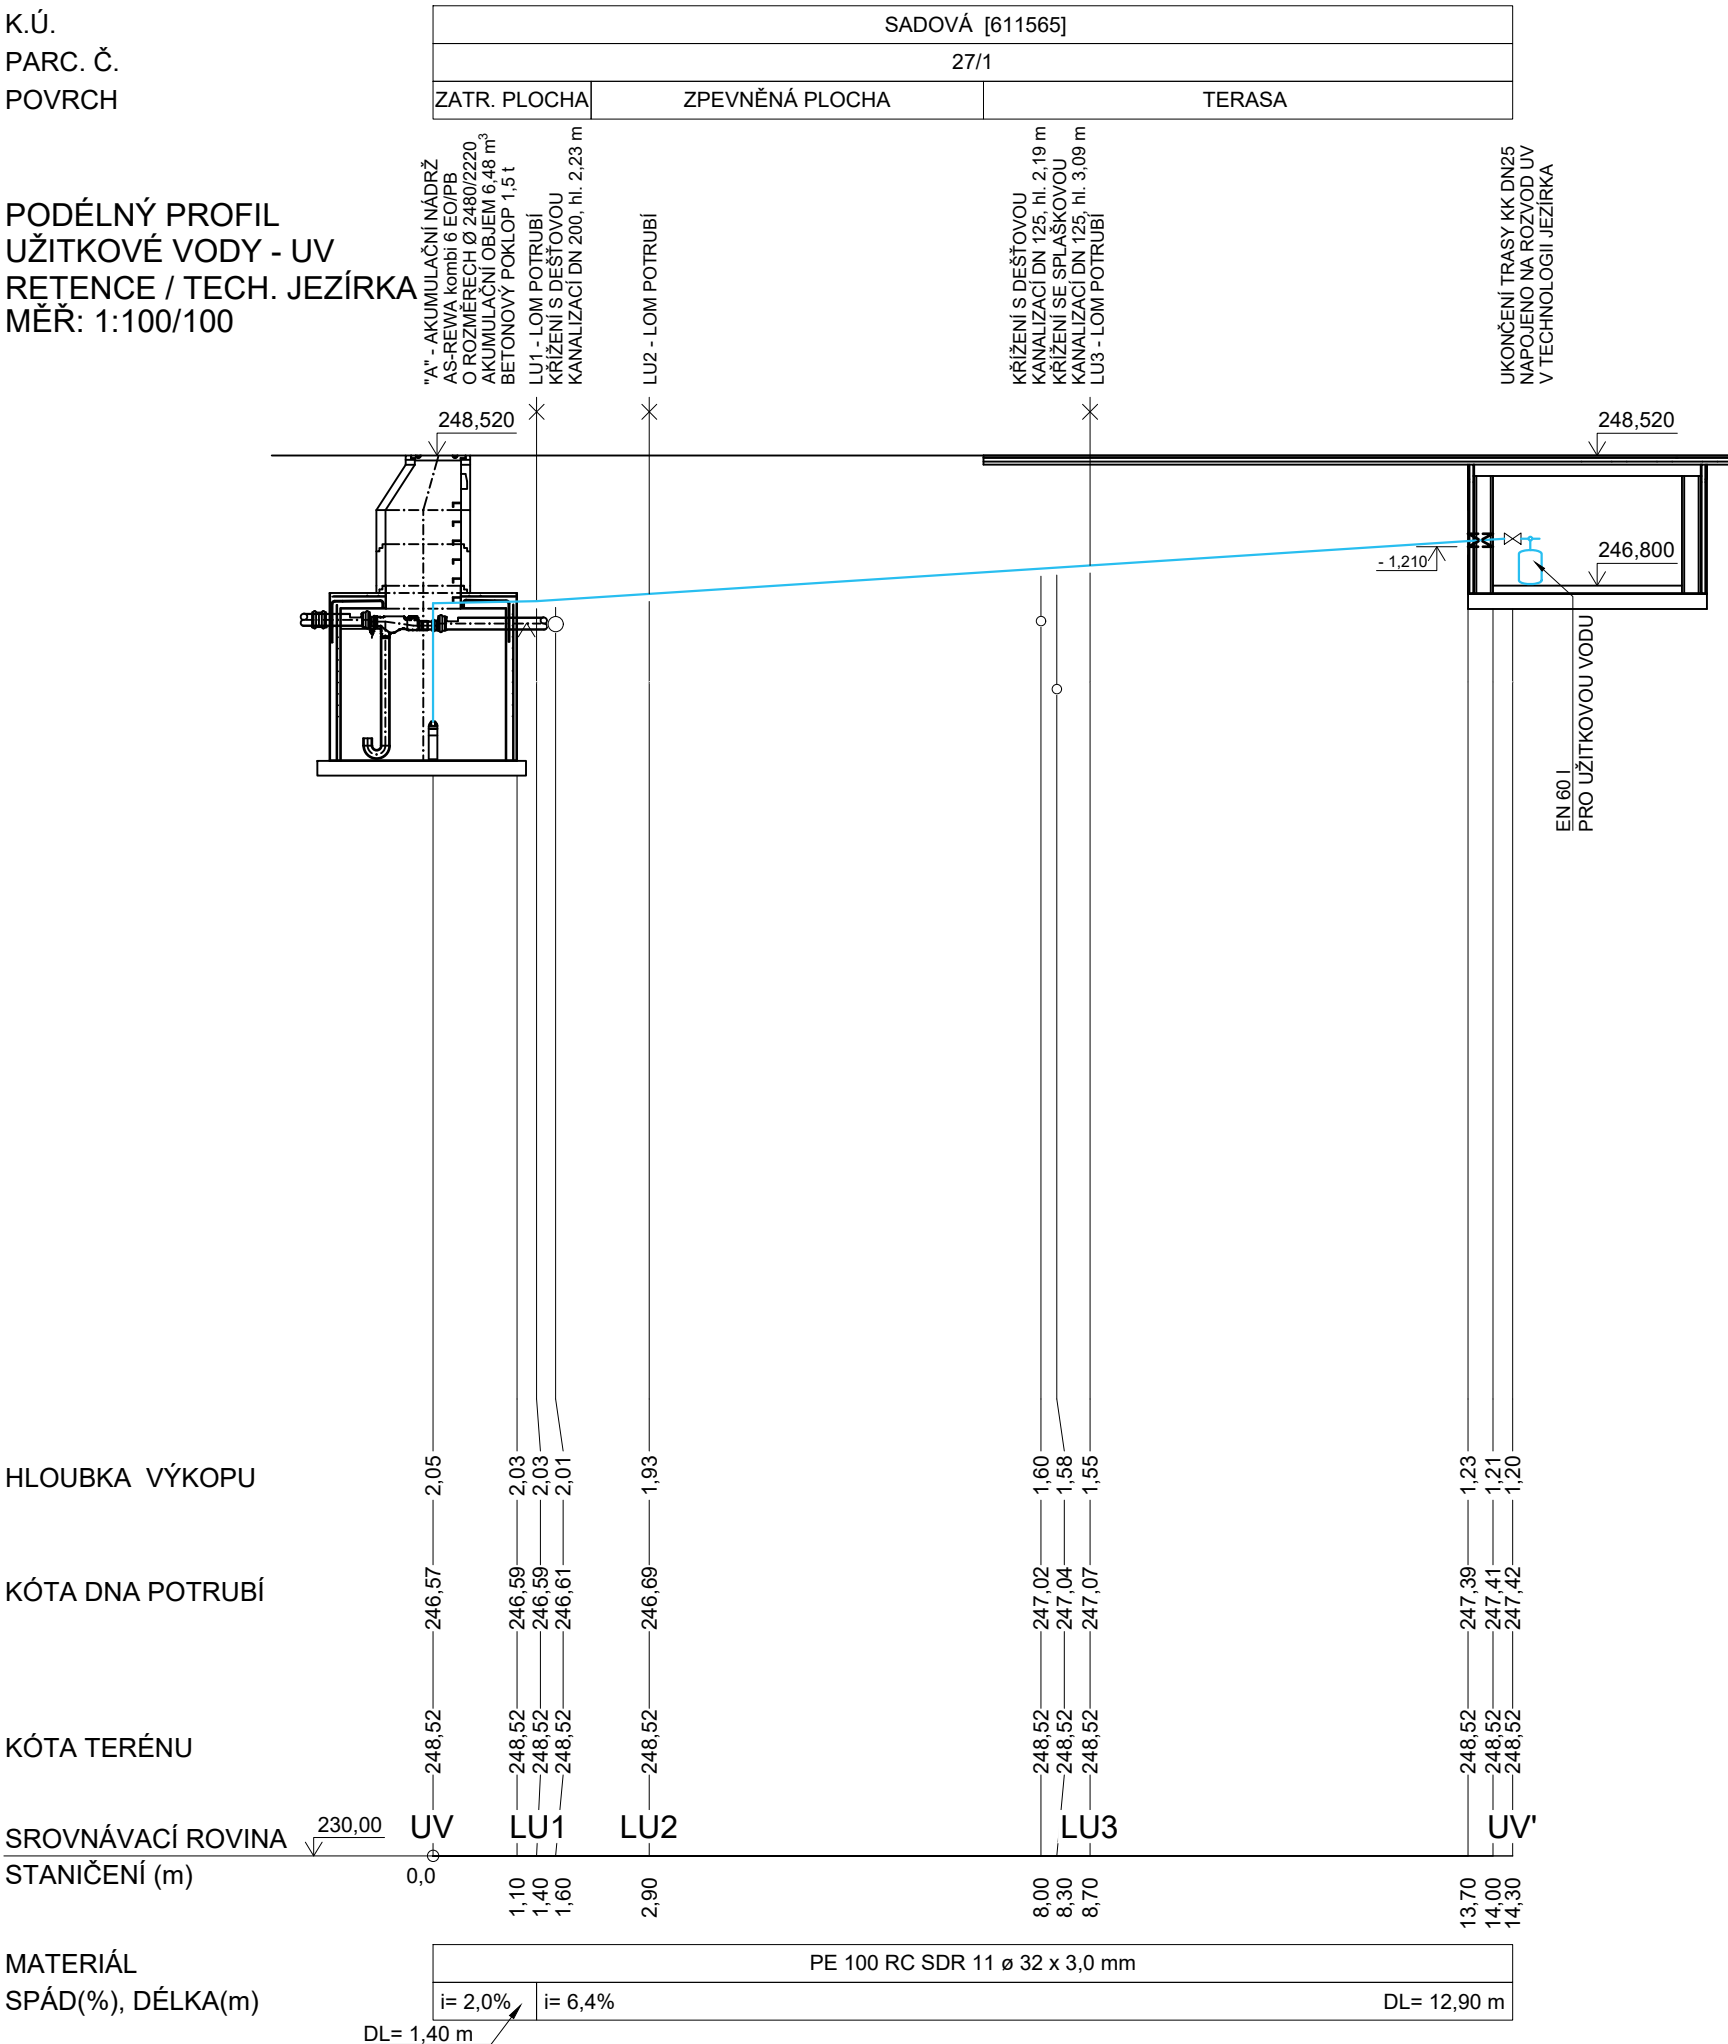

ČTYŘSTĚN

±0,000 = 248,52 Bpv

Zodpovědný projektant : <b>PROJEKT 315 s.r.o.</b> V Zátěši 810/1 709 00 Ostrava - Mariánské hory e-mail. kaplan@p315.cz tel. 603 511 365	Generální projektant : <b>ČTYŘSTĚN architekti v.o.s.</b> Ing. arch. Tomáš Págo Husova 355/13, 602 00 Brno e-mail. pago@ctyrsten.cz tel. 603 185 481	Hlavní inženýr projektu : <b>Ing. Roman Koplík</b> Brněnská 28, 664 51 Šlapanice e-mail. rkoplik@centrum.cz tel. 725 128 181	Zpracoval / kreslil : Bc. Jakub Kaplan  Kontroloval : Ing. František Kořistka
---	---	---	---

název stavby :  
**Novostavba dětského hospice Dům pro Julii**

místo stavby :  
k.ú. Sadová [611565]  
č.parc. 27/1

objednatel :  
**Dům pro Julii, z. ú.**  
**Ečerova 14, 635 00 Brno**

Autorizace:

stupeň PD	DPS - dokumentace pro provedení stavby	zakázka č.	---
datum	05/2021	formátů A4	4xA4
část projektové dokumentace : <b>D.1.4 - A - ZDRAVOTNĚ TECHNICKÉ INSTALACE</b>		měřítko	1:100/100
stavební objekt : <b>SO 01 - DĚTSKÝ HOSPIC</b>		výkres č.	paré č.
název výkresu : <b>VODOVOD - PODÉLNÝ PROFIL V1' A UV</b>		<b>A.1.02</b>	