

POVRCH  
KATASTR

DLAŽBA	59.00
BRNO - KRÁLOVO POLE - 611484	
	59.00

SKLONOVÉ POMĚRY  
MĚŘITKA X / Y 1:250 / 1:100  
LEGENDA TYPŮ ČAR  
TERÉN  
NIVELETA


KÓTY VRCHOL. POLYGONU

KÓTY NIVELETY

KÓTY TERÉNU  
SROVNÁVACÍ ROVINA: 250

STANIČENÍ

VZDÁLENOST PŘÍČNÝCH ŘEZŮ

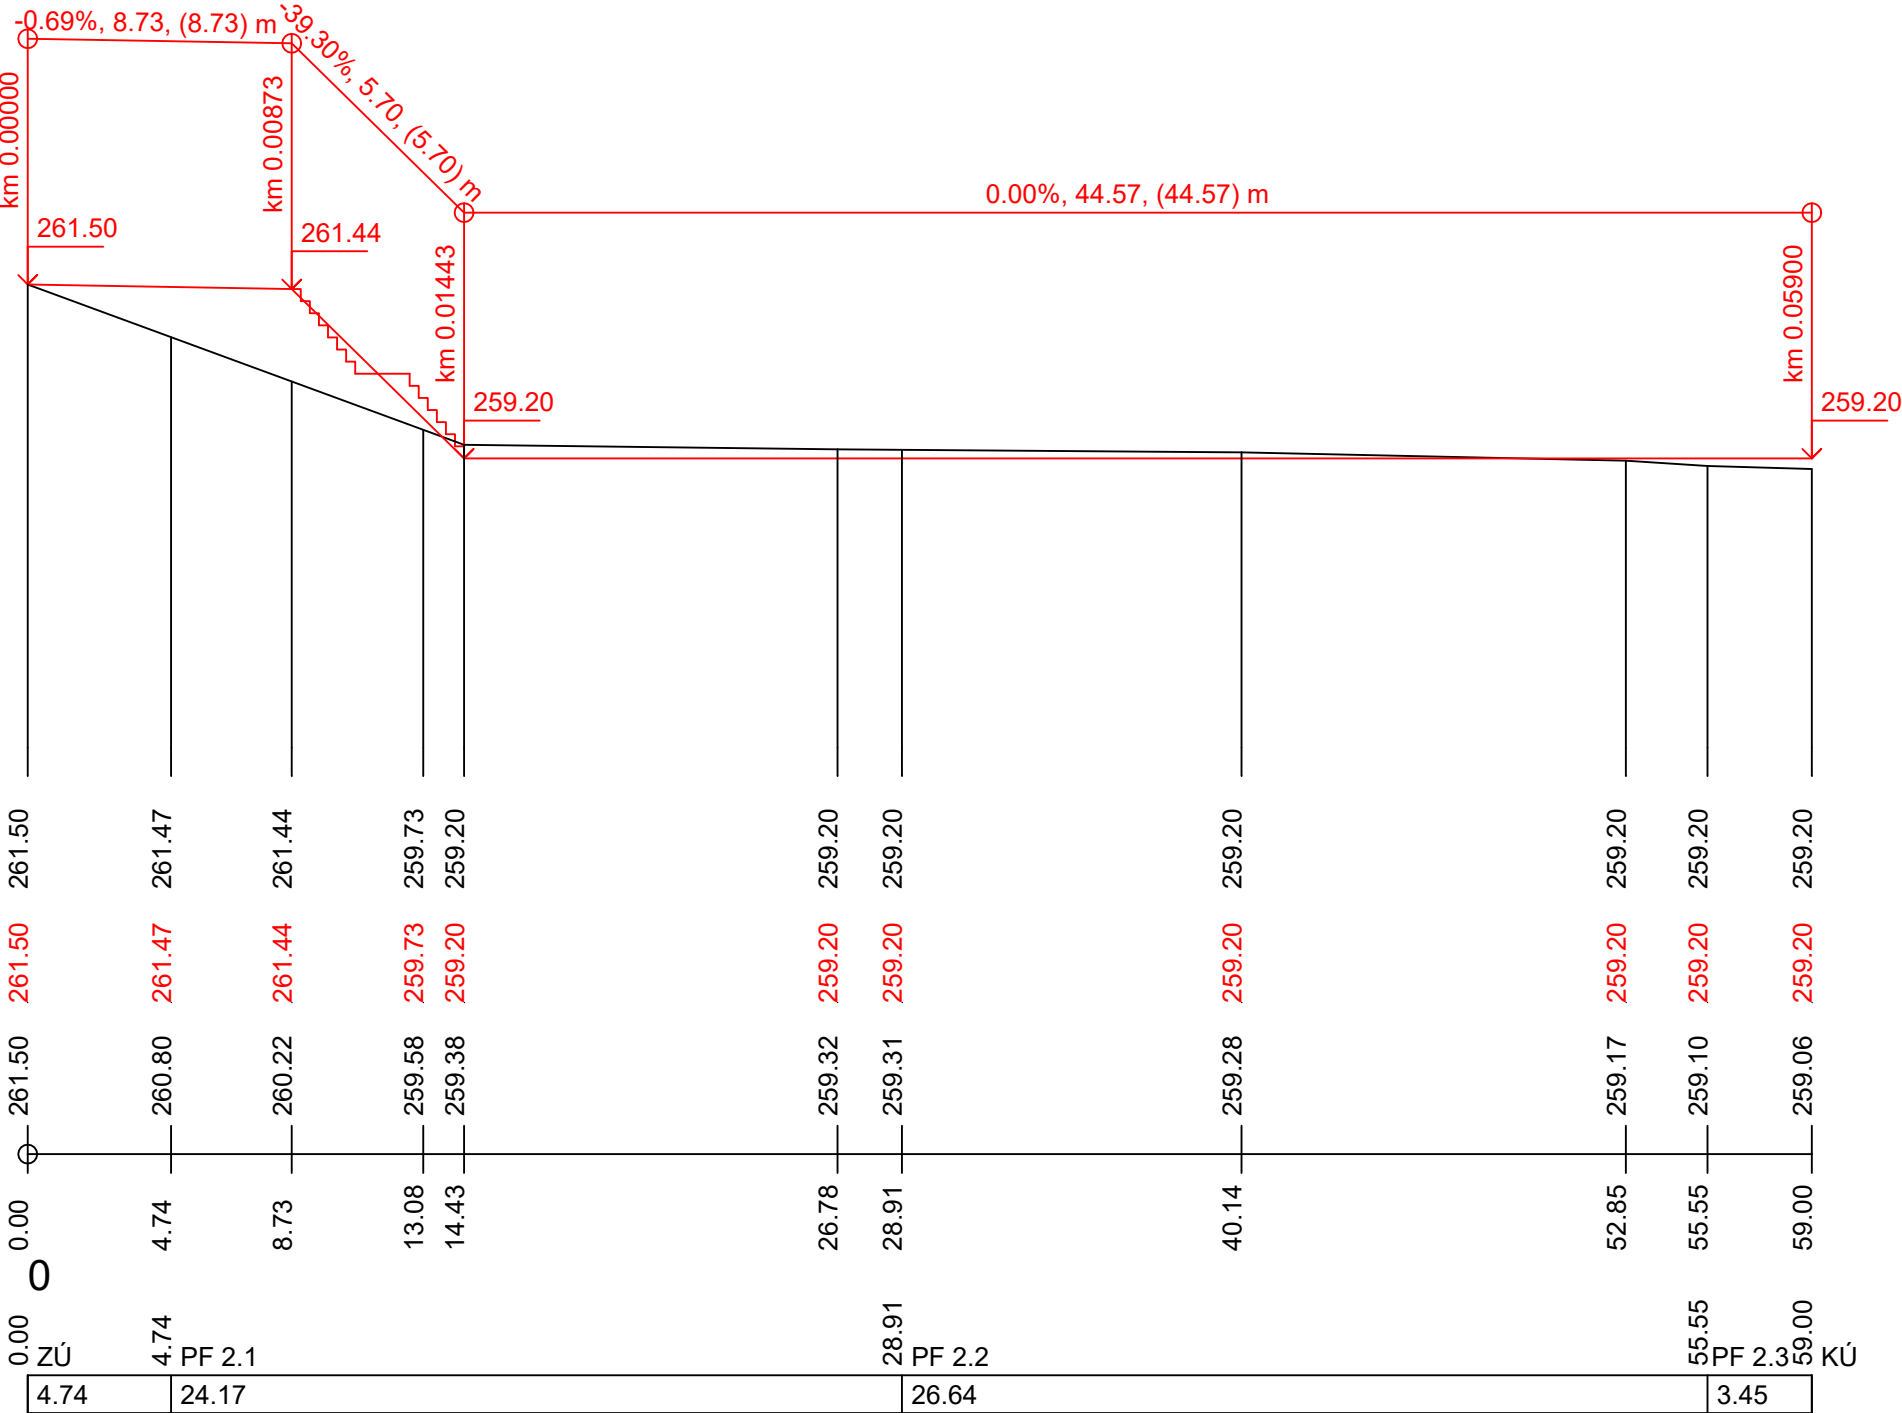

# PODÉLNÝ PROFIL CHODNÍKU M 1:250/100

0,000 = 259,20 m n. m. B.p.v.

A99

Atelier 99 s.r.o.  
Purkyňova 71/99  
612 00 Brno

**DIMENSE**  
architects  
DIMENSE v.o.s., HRN ČIŘSKÁ 15, 602 00 BRNO  
ČESKÁ REPUBLIKA / THE CZECH REPUBLIC  
WWW.DIMENSE.CZ, E-MAIL: INFO@DIMENSE.CZ

architekt	Dimense V.O.S.	vypracoval	Ing. Mosná
HIP	Ing. Marek Vrba	kontroloval	Ing. Zezula
ved. projektant	Ing. Marie Kudělková	zodp. projektant	Ing. Lazárek, Dis.
stavebník	Statutární město Brno, Dominikánské náměstí 196/1, 602 00 Brno		

## Tréninková hala pro míčové sporty Vodova

název stavby	
objekt	I200
část	D.Dokumentace objektů

název dokumentu Podélný profil chodníku

číslo pare  
projektant části



Mojmírova nám. 3105/6a, 612 00 Brno  
IČ: 29262747, TEL.: 605 114 896

zakázka	A-19-44
datum	07/2021
stupeň	DPS
měřítko	1:250/100

číslo přílohy D.13