DETAIL 02 - M 1:5

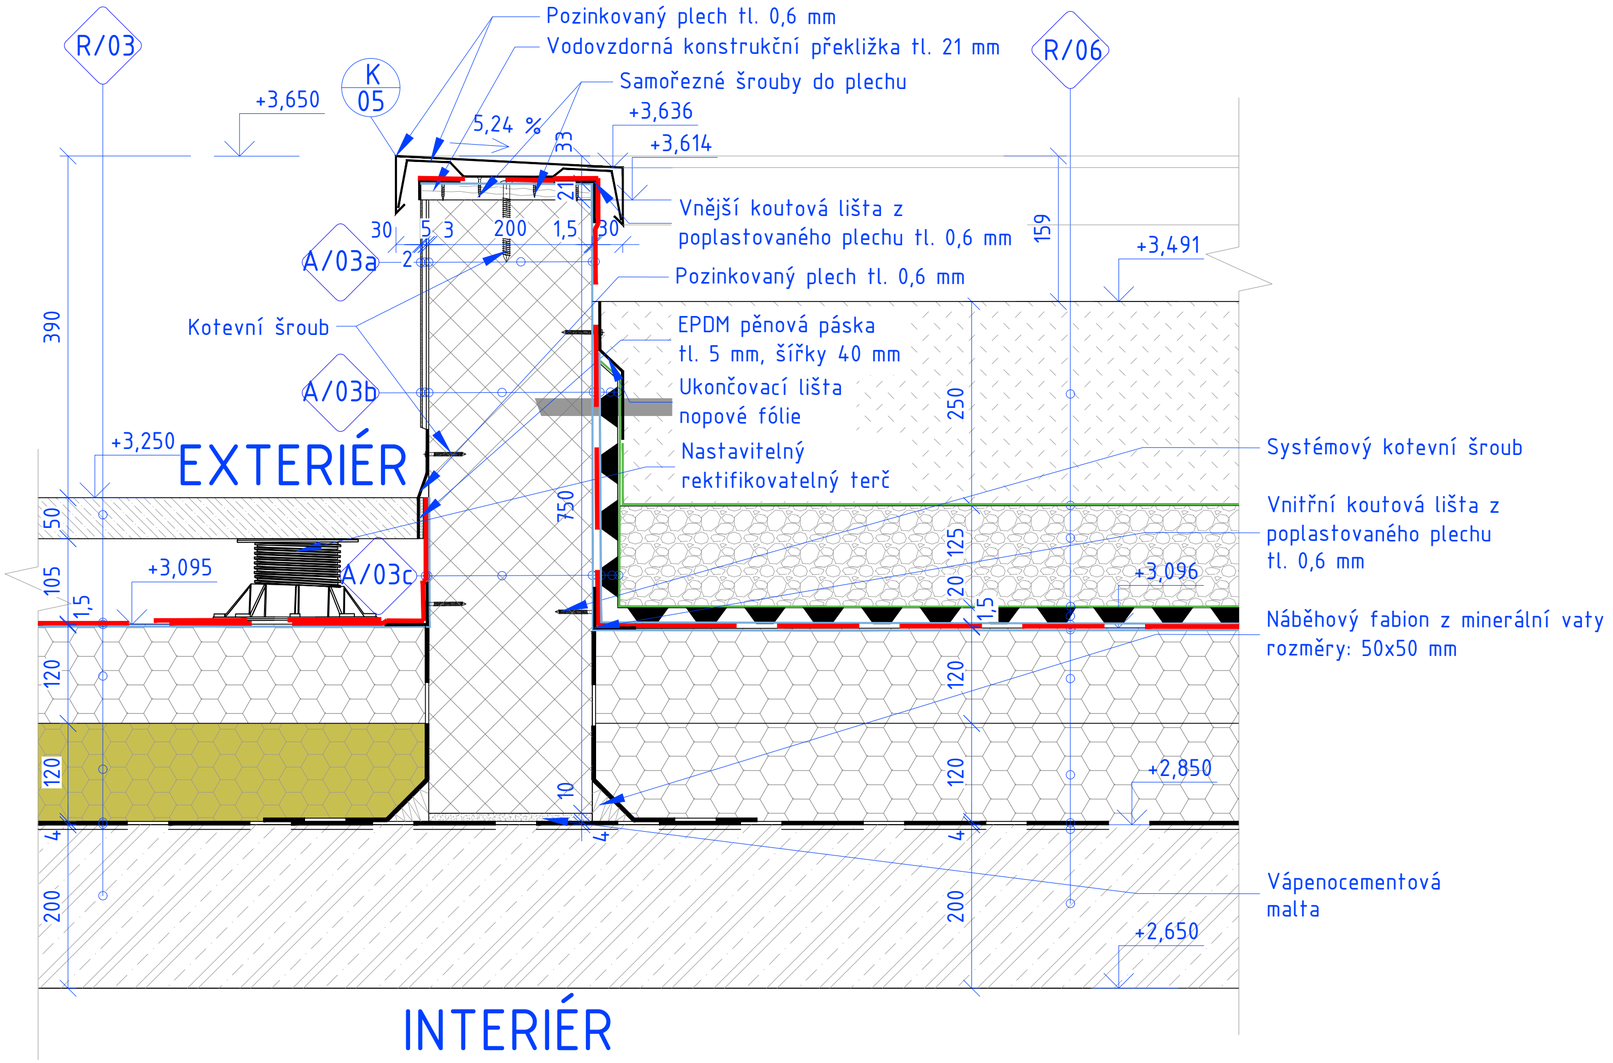

0,000 = 259,20 m n. m. B.p.v.

A99 Atelier 99 s.r.o.
Purkyňova 71/99
612 00 Brno

DIMENSE
DIMENSE v.o.s. , HRN ČÍRSKÁ 15, 602 00 BRNO
ČESKÁ REPUBLIKA/ THE CZECH REPUBLIC
WWW.DIMENSE.CZ, E-MAIL: INFO@DIMENSE.CZ

architekt	Dimense V.O.S.	vypracoval	Ing. Roman Kyška
HIP	Ing. Marek Vrba	kontroloval	Ing. Marek Vrba
ved. projektant	Ing. Marie Kudělková	zodp. projektant	Ing. Martin Jeřábek
stavebník	Statutární město Brno, Dominikánské náměstí 196/1, 602 00 Brno		

číslo pare

projektant části

Tréninková hala pro míčové sporty Vodova

název stavby

objekt **S001**

část **D.1.1. ARCHITEKTONICKO-STAVEBNÍ ŘEŠENÍ**

název dokumentu **DETAIL KVĚTINÁČE**

zakázka	A-19-44
datum	07/2021
stupeň	DPS
měřítko	1:5
číslo přílohy	02