


## LEGENDA PRVKŮ / ELEMENTS LEGEND

	POŽÁRNÍ Klapka FIRE DAMPER		TLUMIČ HLUKU ATTENUATOR
	UZAVÍRACÍ / REGULAČNÍ Klapka CLOSING / ADJUSTING DAMPER		DISTRIBUČNÍ ELEMENT PŘÍVOD/ODVOD AIR DIFFUSOR SUPPLY/RETURN
	ZAPLAVOVACÍ VÝÚSTKA DISPLACEMENT ELEMENT		VÝFUKOVÁ HLAVICE EXHAUST HEAD / ELEMENT
	VENTILÁTOR FAN		KONDENZAČNÍ JEDNOTKA CONDENSING UNIT
	PROTIDEŠTOVÁ ŽALUZIE / KRYT RAINPROTECTIVE LOUVRE / COVER		

## LEGENDA TRAS / AIR DUCT TYPE LEGEND

	ČERSTVÝ VZDUCH FRESH AIR		ODPADNÍ VZDUCH EXHAUST AIR
	PŘÍVÁDĚNÝ VZDUCH SUPPLY AIR		ODVODNÍ VZDUCH RETURN AIR

## AHU 01

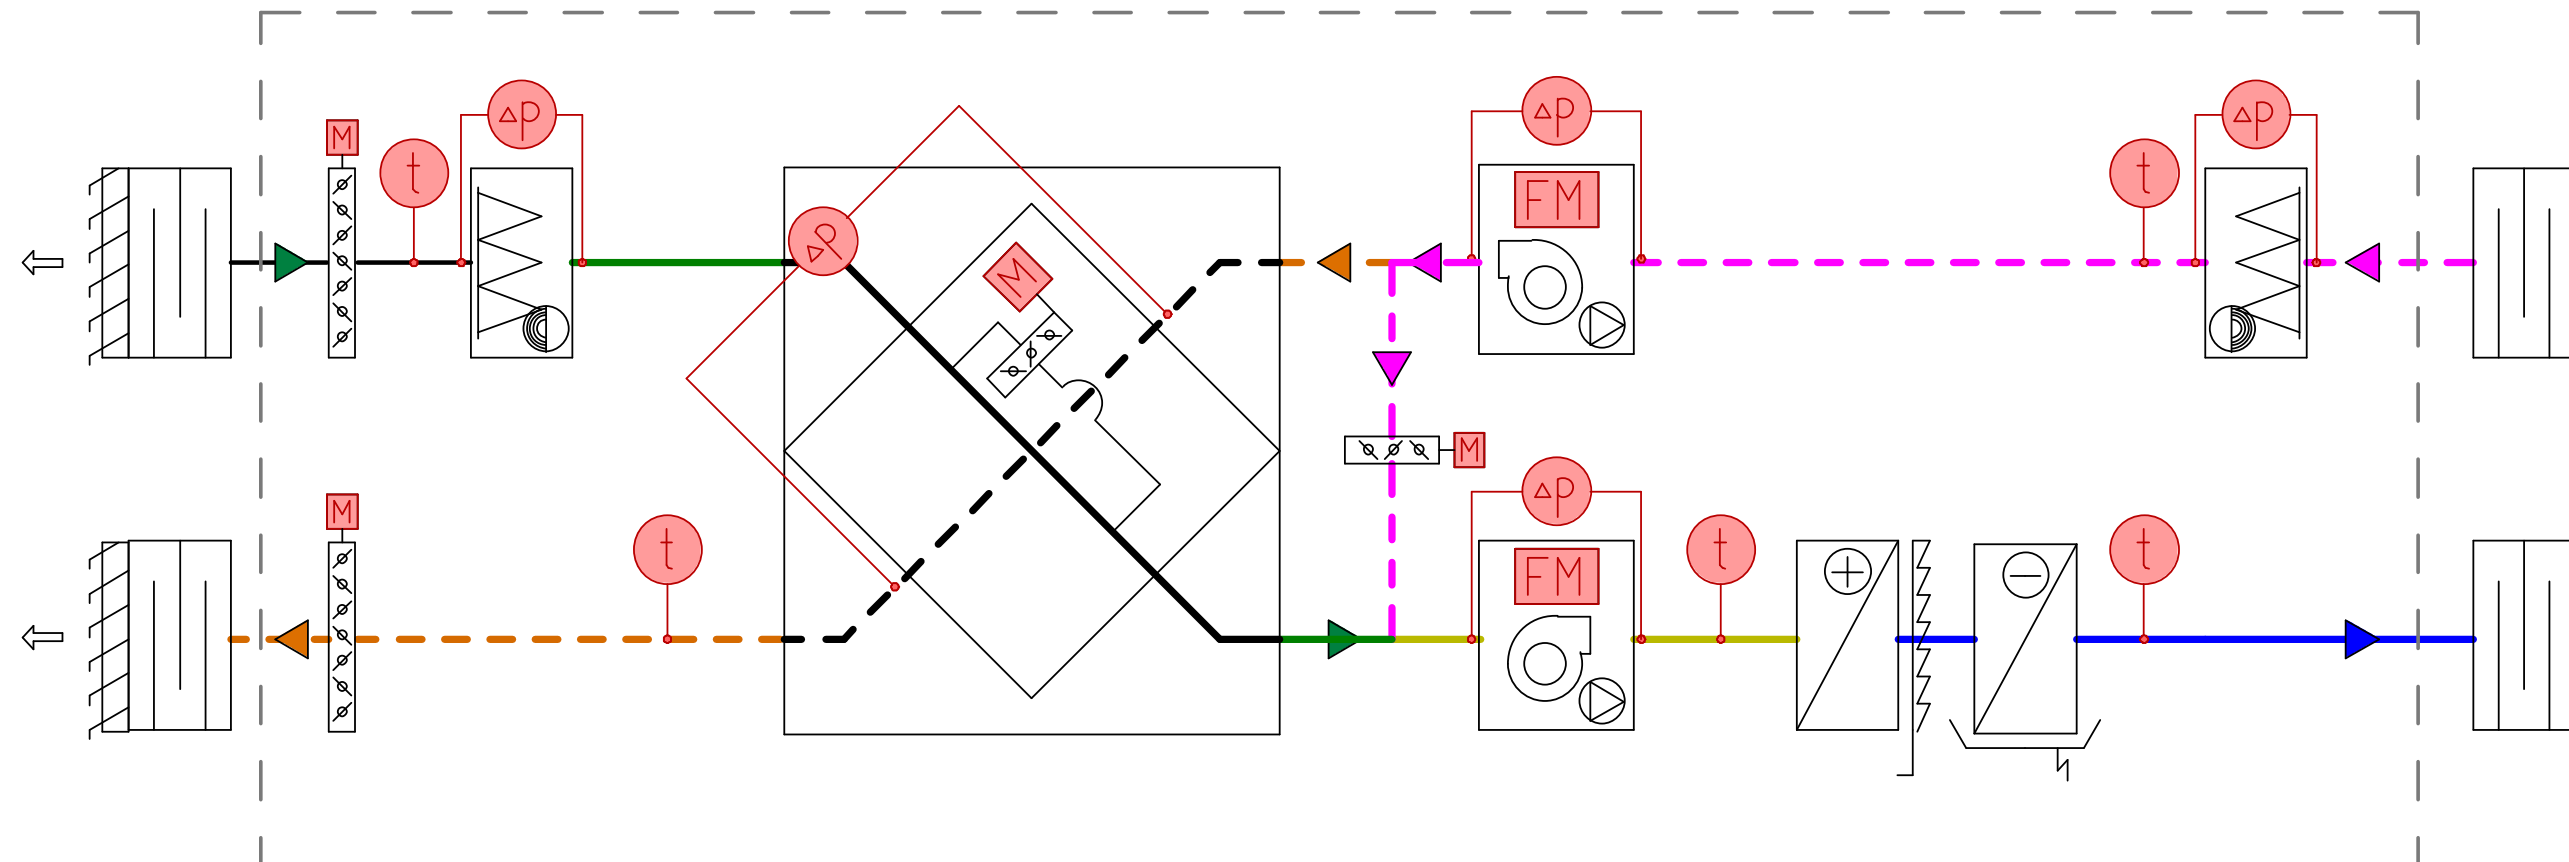

0,000 = 259,27 m n. m. B.p.v.

generální projektant

**A99**

Atelier 99 s.r.o.  
Purkyňova 71/99  
612 00 Brno

projektant části

**azklima**  
člen ČEZ ESCO

číslo pare

architekt Dimense V.O.S.

HIP Ing. Marek Vrba

ved. projektant Ing. Marie Kudělková

stavebník Statutární město Brno, Dominikánské náměstí 196/1, 602 00 Brno

vypracoval Ing. Ondřej Urban

kontroloval Ing. Marek Mynář

zodp. projektant Ing. Ondřej Urban

## Tréninková hala pro míčové sporty Vodova

název stavby

objekt

část

název dokumentu

**SO 01 - TRÉNINKOVÁ HALA**

**D.1.4b - VZDUCHOTECHNIKA A CHLAZENÍ**

**SCHÉMATA**

zakázka A-19-44

datum 08/2021

stupeň DPS

měřítko

číslo přílohy

07