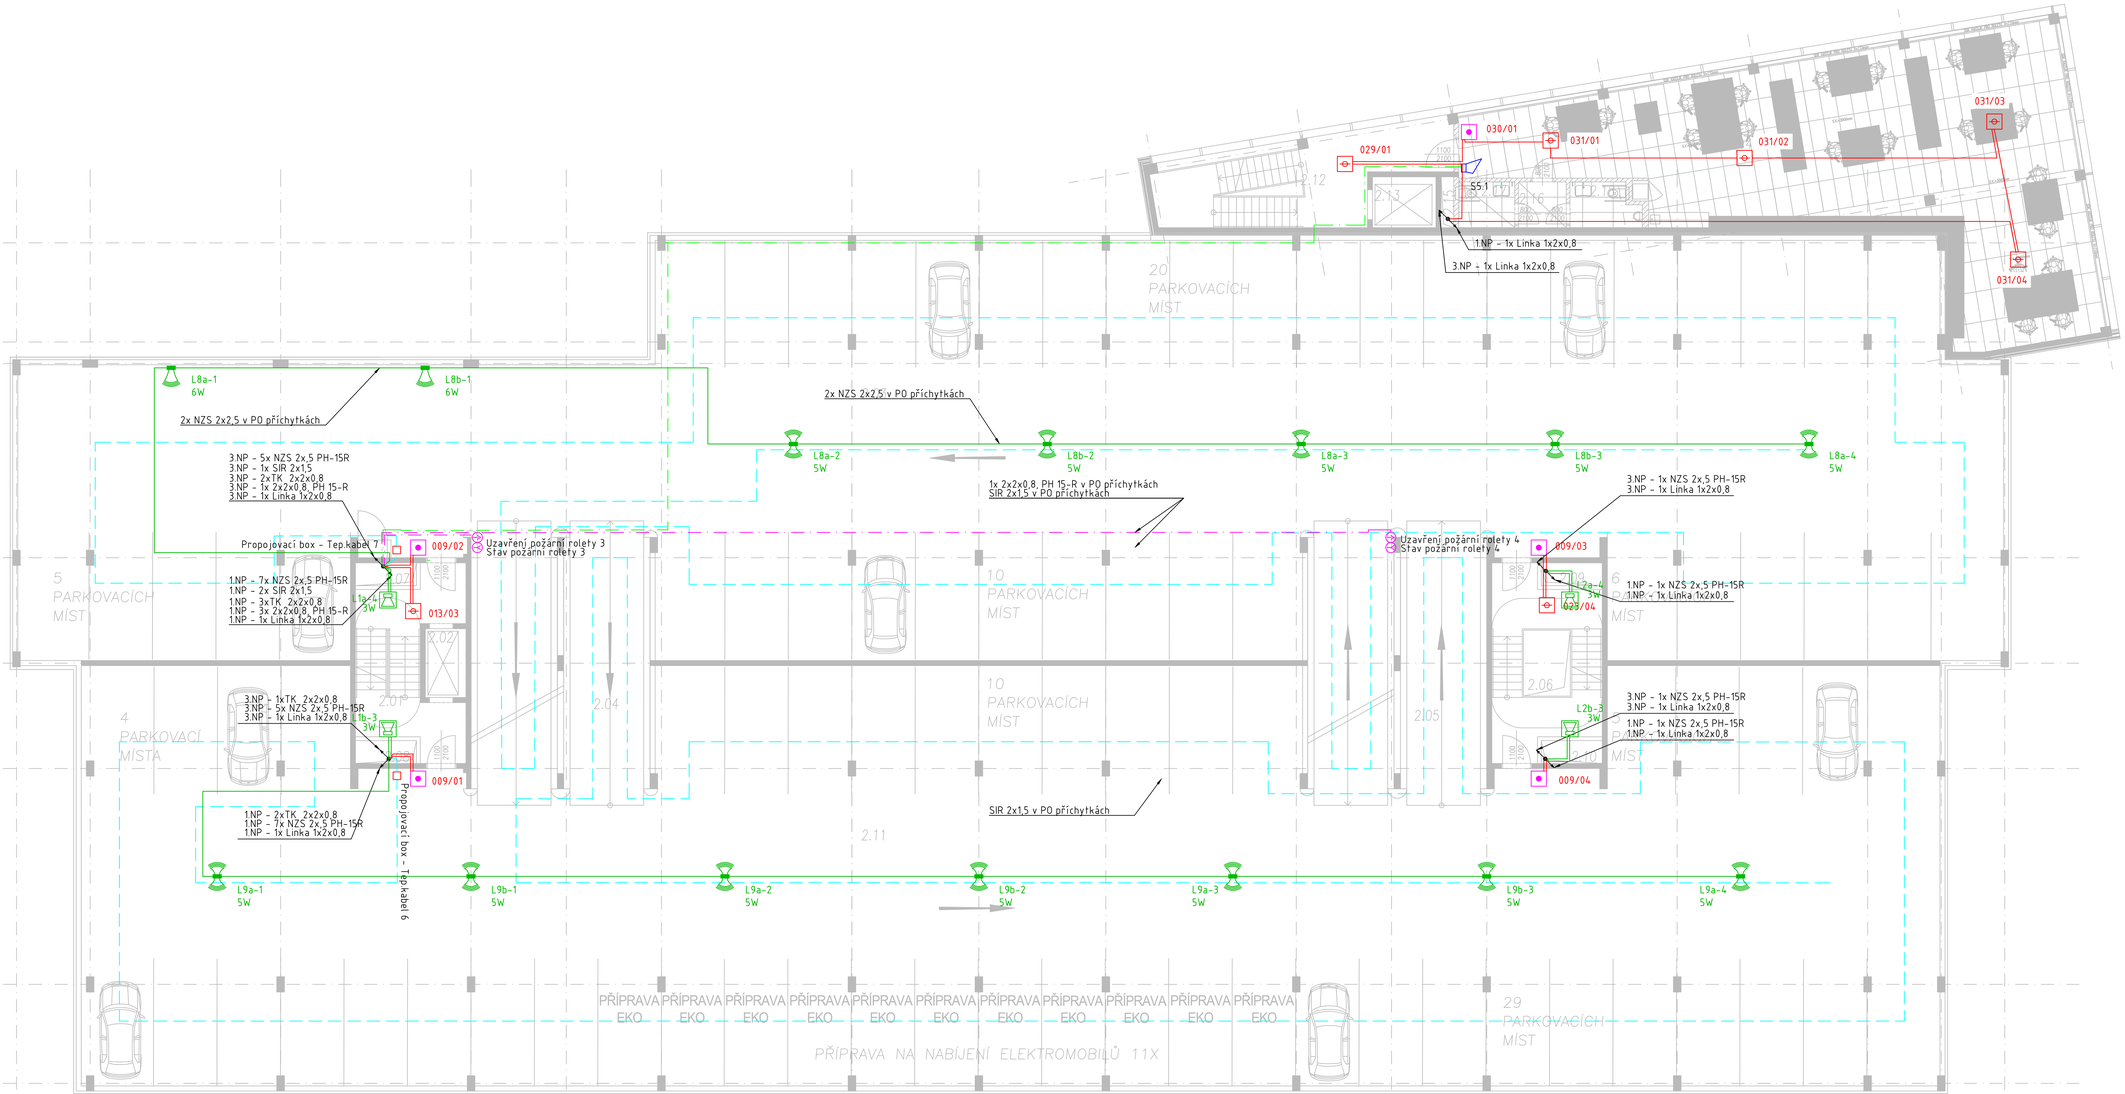

LEGENDA MÍSTNOSTÍ 2.NP

ČÍSLO MÍSTNOSTI	ÚČEL MÍSTNOSTI	PLOCHA m²	SVĚTLÁ VÝŠKA(mm)
2.01	SCHODIŠTĚ	23,41	2500
2.02	VÝTAH	4,34	
2.03	HROMADNÁ GARÁŽ A	1037,64	2500
2.04	RAMPY	75,87	2500
2.05	RAMPY	75,87	2500
2.06	SCHODIŠTĚ	29,00	2500
2.07	INSTALAČNÍ ŠACHTA	2,16	
2.08	INSTALAČNÍ ŠACHTA	2,16	
2.09	INSTALAČNÍ ŠACHTA	2,16	
2.10	INSTALAČNÍ ŠACHTA	2,16	
2.11	HROMADNÁ GARÁŽ B	1073,94	2500
2.12	SCHODIŠTĚ	31,42	3500
2.13	VÝTAH	5,00	
2.14	KANCELÁŘE, KUCHYŇKA	172,10	3500
2.15	INSTALAČNÍ ŠACHTA	1,00	
2.16	PŘEDSÍŇKA WC	1,38	2500
2.17	WC ŽENY INVALIDNÍ	3,96	2500
2.18	WC MUŽI INVALIDNÍ	3,96	2500
CELKEM		2347,78	

LEGENDA MATERIÁLŮ

- NENOSNÉ ZDIVO Z CIHELNÝCH TVÁRNIC POROTHERM 11,5; 14; 17,5
- NOSNÉ ŽELEZOBETONOVÉ KONSTRUKCE
- SDK PŘÍČKA, DVOJITÉ OPLÁŠTĚNÍ S ODOLNOSTÍ PROTI VLHKOSTI
- TEPELNÁ IZOLACE

Revize:

01	05/2022	Doplnění NZS, zrušení sirén v prostorech s NZS

±0,000 = 248,700 m.n.m, VÝŠKOVÝ SYSTÉM B.p.V

ARCHITEKT MICHAL KRISTEN

ZHOTOVITEL:	ATELIÉR, SVATOPLUKA ČECHA 35, 612 00 BRNO
GENERÁLNÍ PROJEKTANT:	ING. ARCH. MICHAL KRISTEN
ZODPOVĚDNÝ PROJEKTANT:	MILAN TOPOR
KONTROLOVAL:	MILAN TOPOR
VYPRACOVAL:	PETR PŘIKRYL
INVESTOR:	Statutární město Brno

AKADEMICKÉ NÁMĚSTÍ VČETNĚ PARKOVACÍHO DOMU
BRNO, VEVEŘÍ, ŠUMAVSKÁ A BULÍNOVA, k.ú. VEVEŘÍ A ŽABOVŘESKY

STUPEŇ PROJEKTU:	DOKUMENTACE PRO PROVEDENÍ STAVBY
ZAKÁZKOVÉ ČÍSLO:	MYR_461
DATUM:	05/2021

SO 02 PARKOVACÍ DŮM S VEŘEJNOU VYBAVENOSTÍ
PŮDORYS 2.NP — ELEKTRICKÁ POŽÁRNÍ SIGNALIZACE

MĚŘÍTKO:	M 1:100
ČÍSLO VÝKRESU:	SO 02.EPS-06