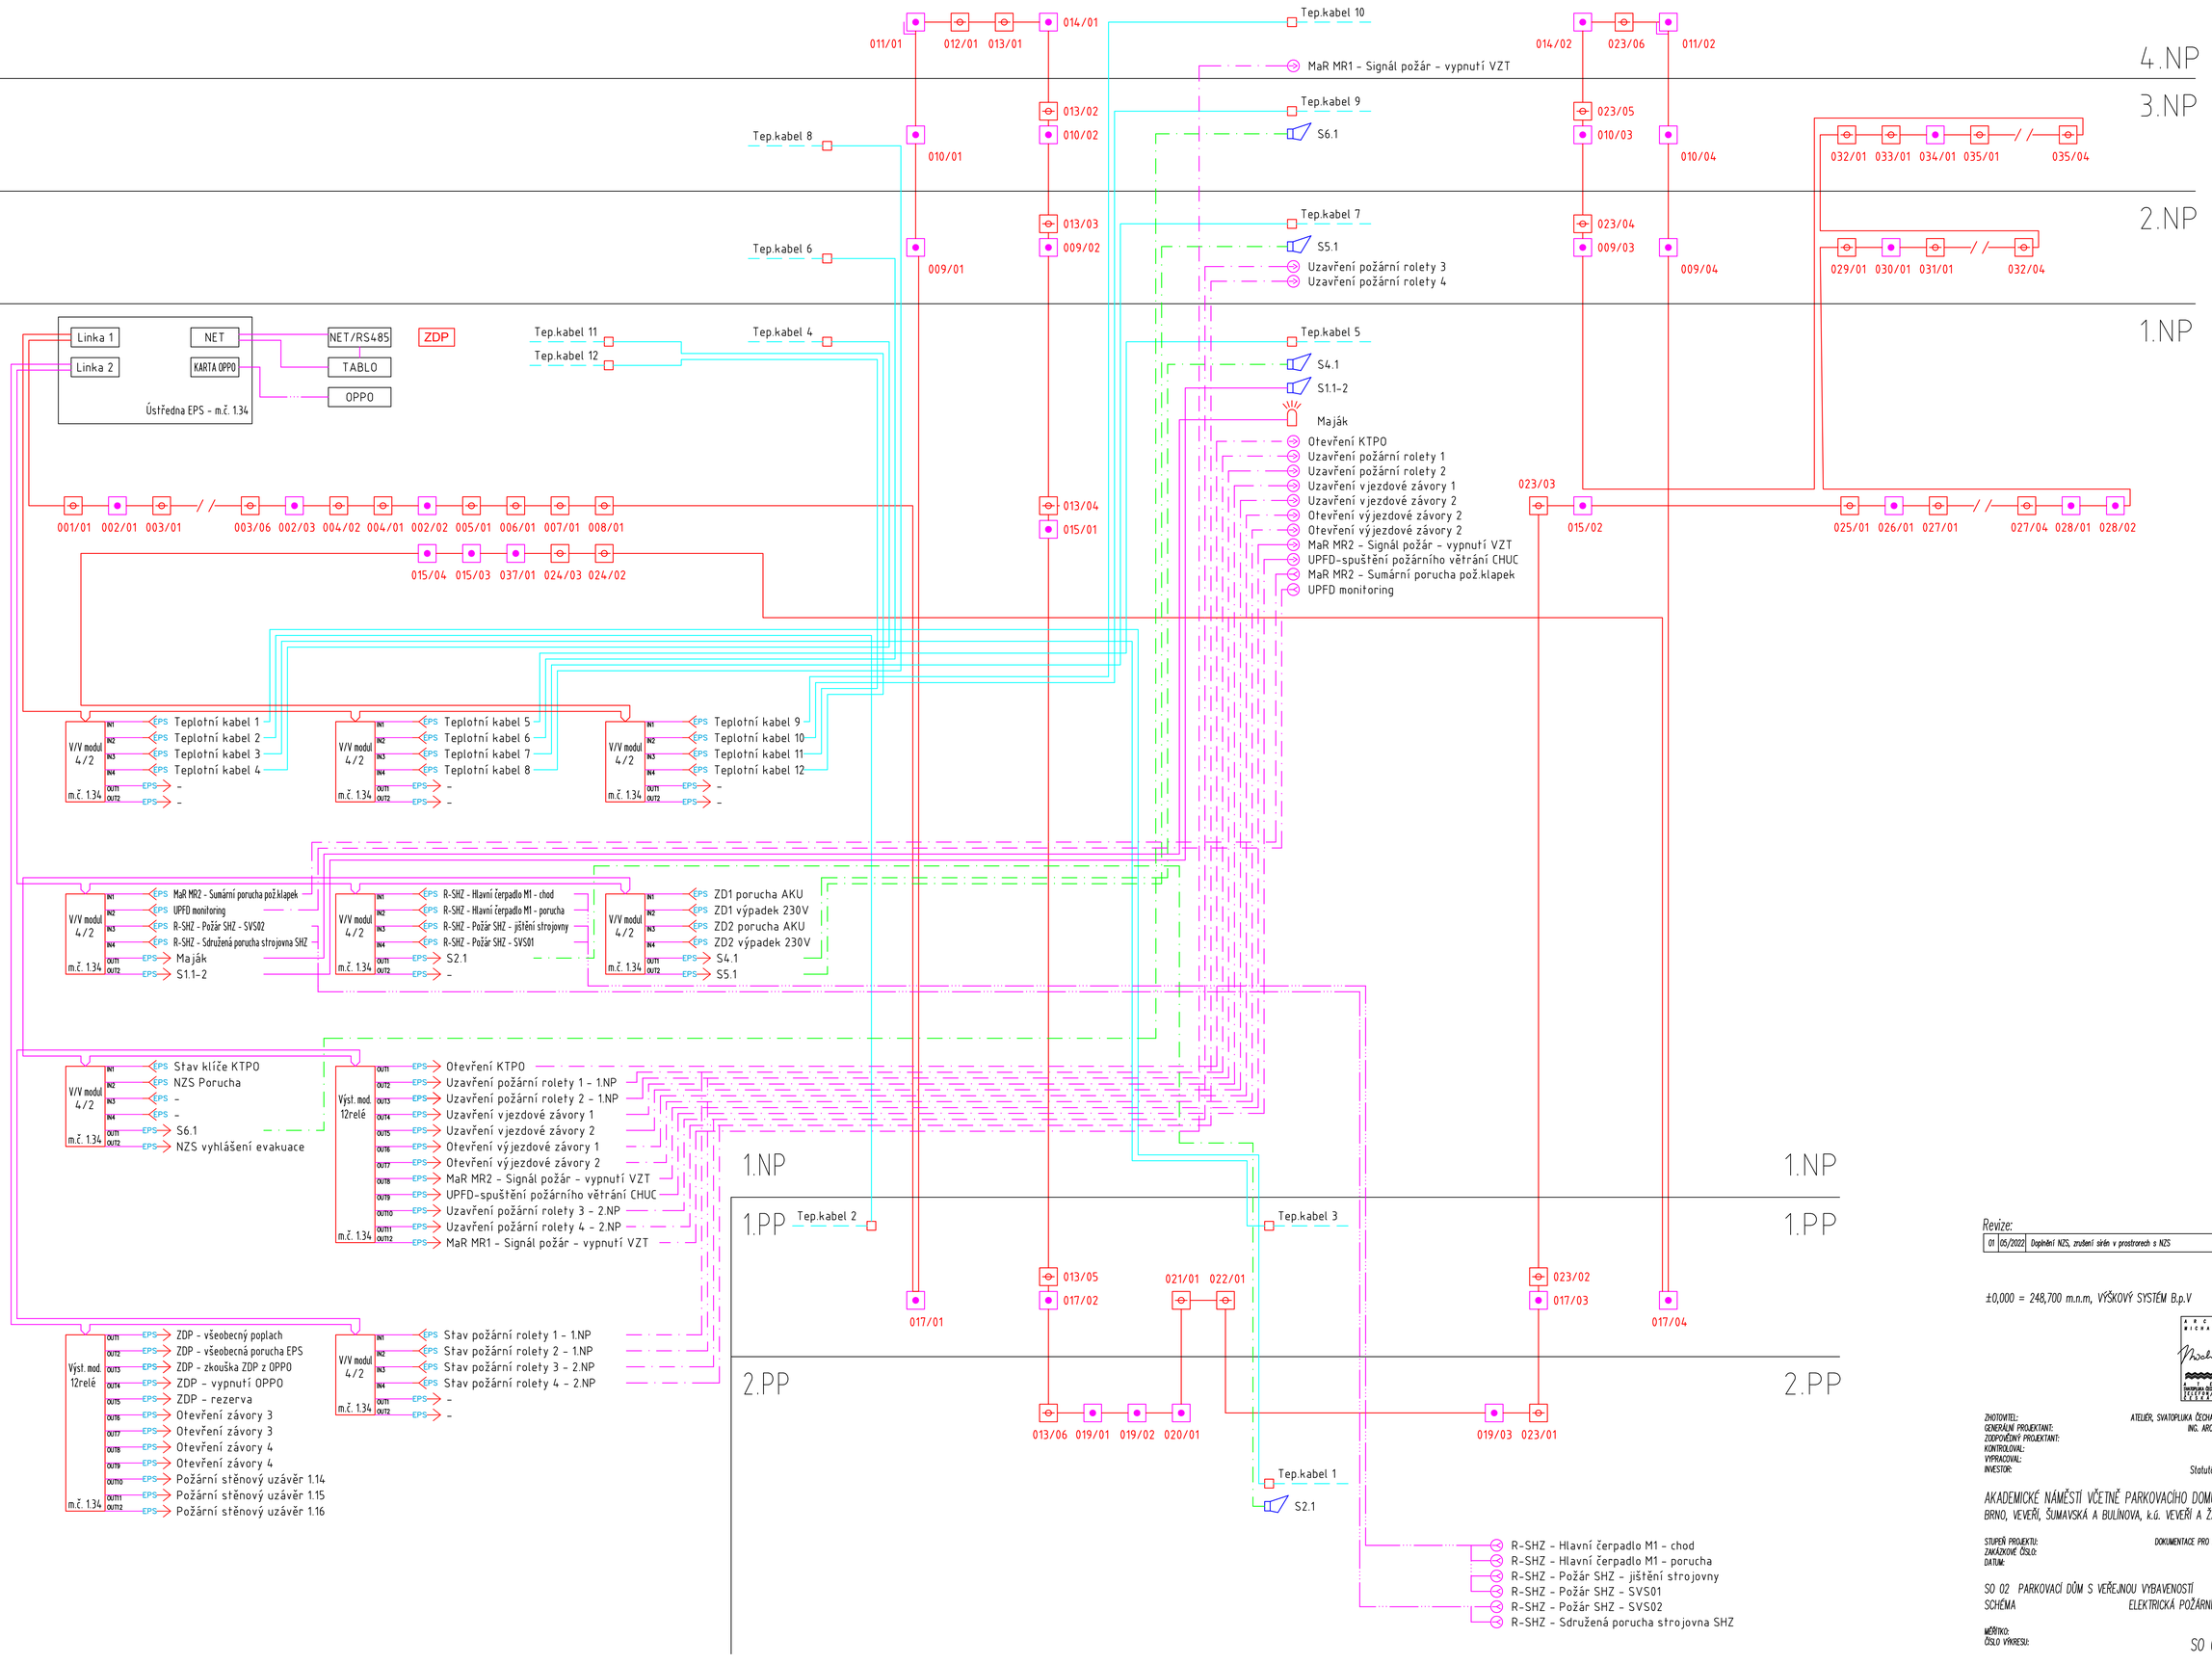

Revize:

01	05/2022	Doplnění NZS, zrušení sirén v prostorech s NZS

±0,000 = 248,700 m.n.m, VÝŠKOVÝ SYSTÉM B.p.V

ARCHITEKT MICHAL KRISTEN

ATELIÉR, SVATOPLUKA ČECHA 35, 612 00 BRNO
ING. ARCH. MICHAL KRISTEN
ZODPOVĚDNÝ PROJEKTANT: MILAN TOPOR
KONTROLOVAL: MILAN TOPOR
VYPRACOVAL: PETR PŘIKRYL
INVESTOR: Statutární město Brno

AKADEMICKÉ NÁMĚSTÍ VČETNĚ PARKOVACÍHO DOMU
BRNO, VEVEŘÍ, ŠUMAVSKÁ A BULÍNOVA, k.ú. VEVEŘÍ A ŽABOVŘESKY

STUPEŇ PROJEKTU: DOKUMENTACE PRO PROVEDENÍ STAVBY
ZAKÁZKOVÉ ČÍSLO: M19_461
DATUM: 05/2021

SO 02 PARKOVACÍ DŮM S VEŘEJNOU VYBAVENOSTÍ
SCHÉMA ELEKTRICKÁ POŽÁRNÍ SIGNALIZACE

MĚŘÍTKO: M 1:100
ČÍSLO VÝKRESU: SO 02.EPS-10