



POZOR!
NAPÁJENO ZE DVOU ZDROJŮ

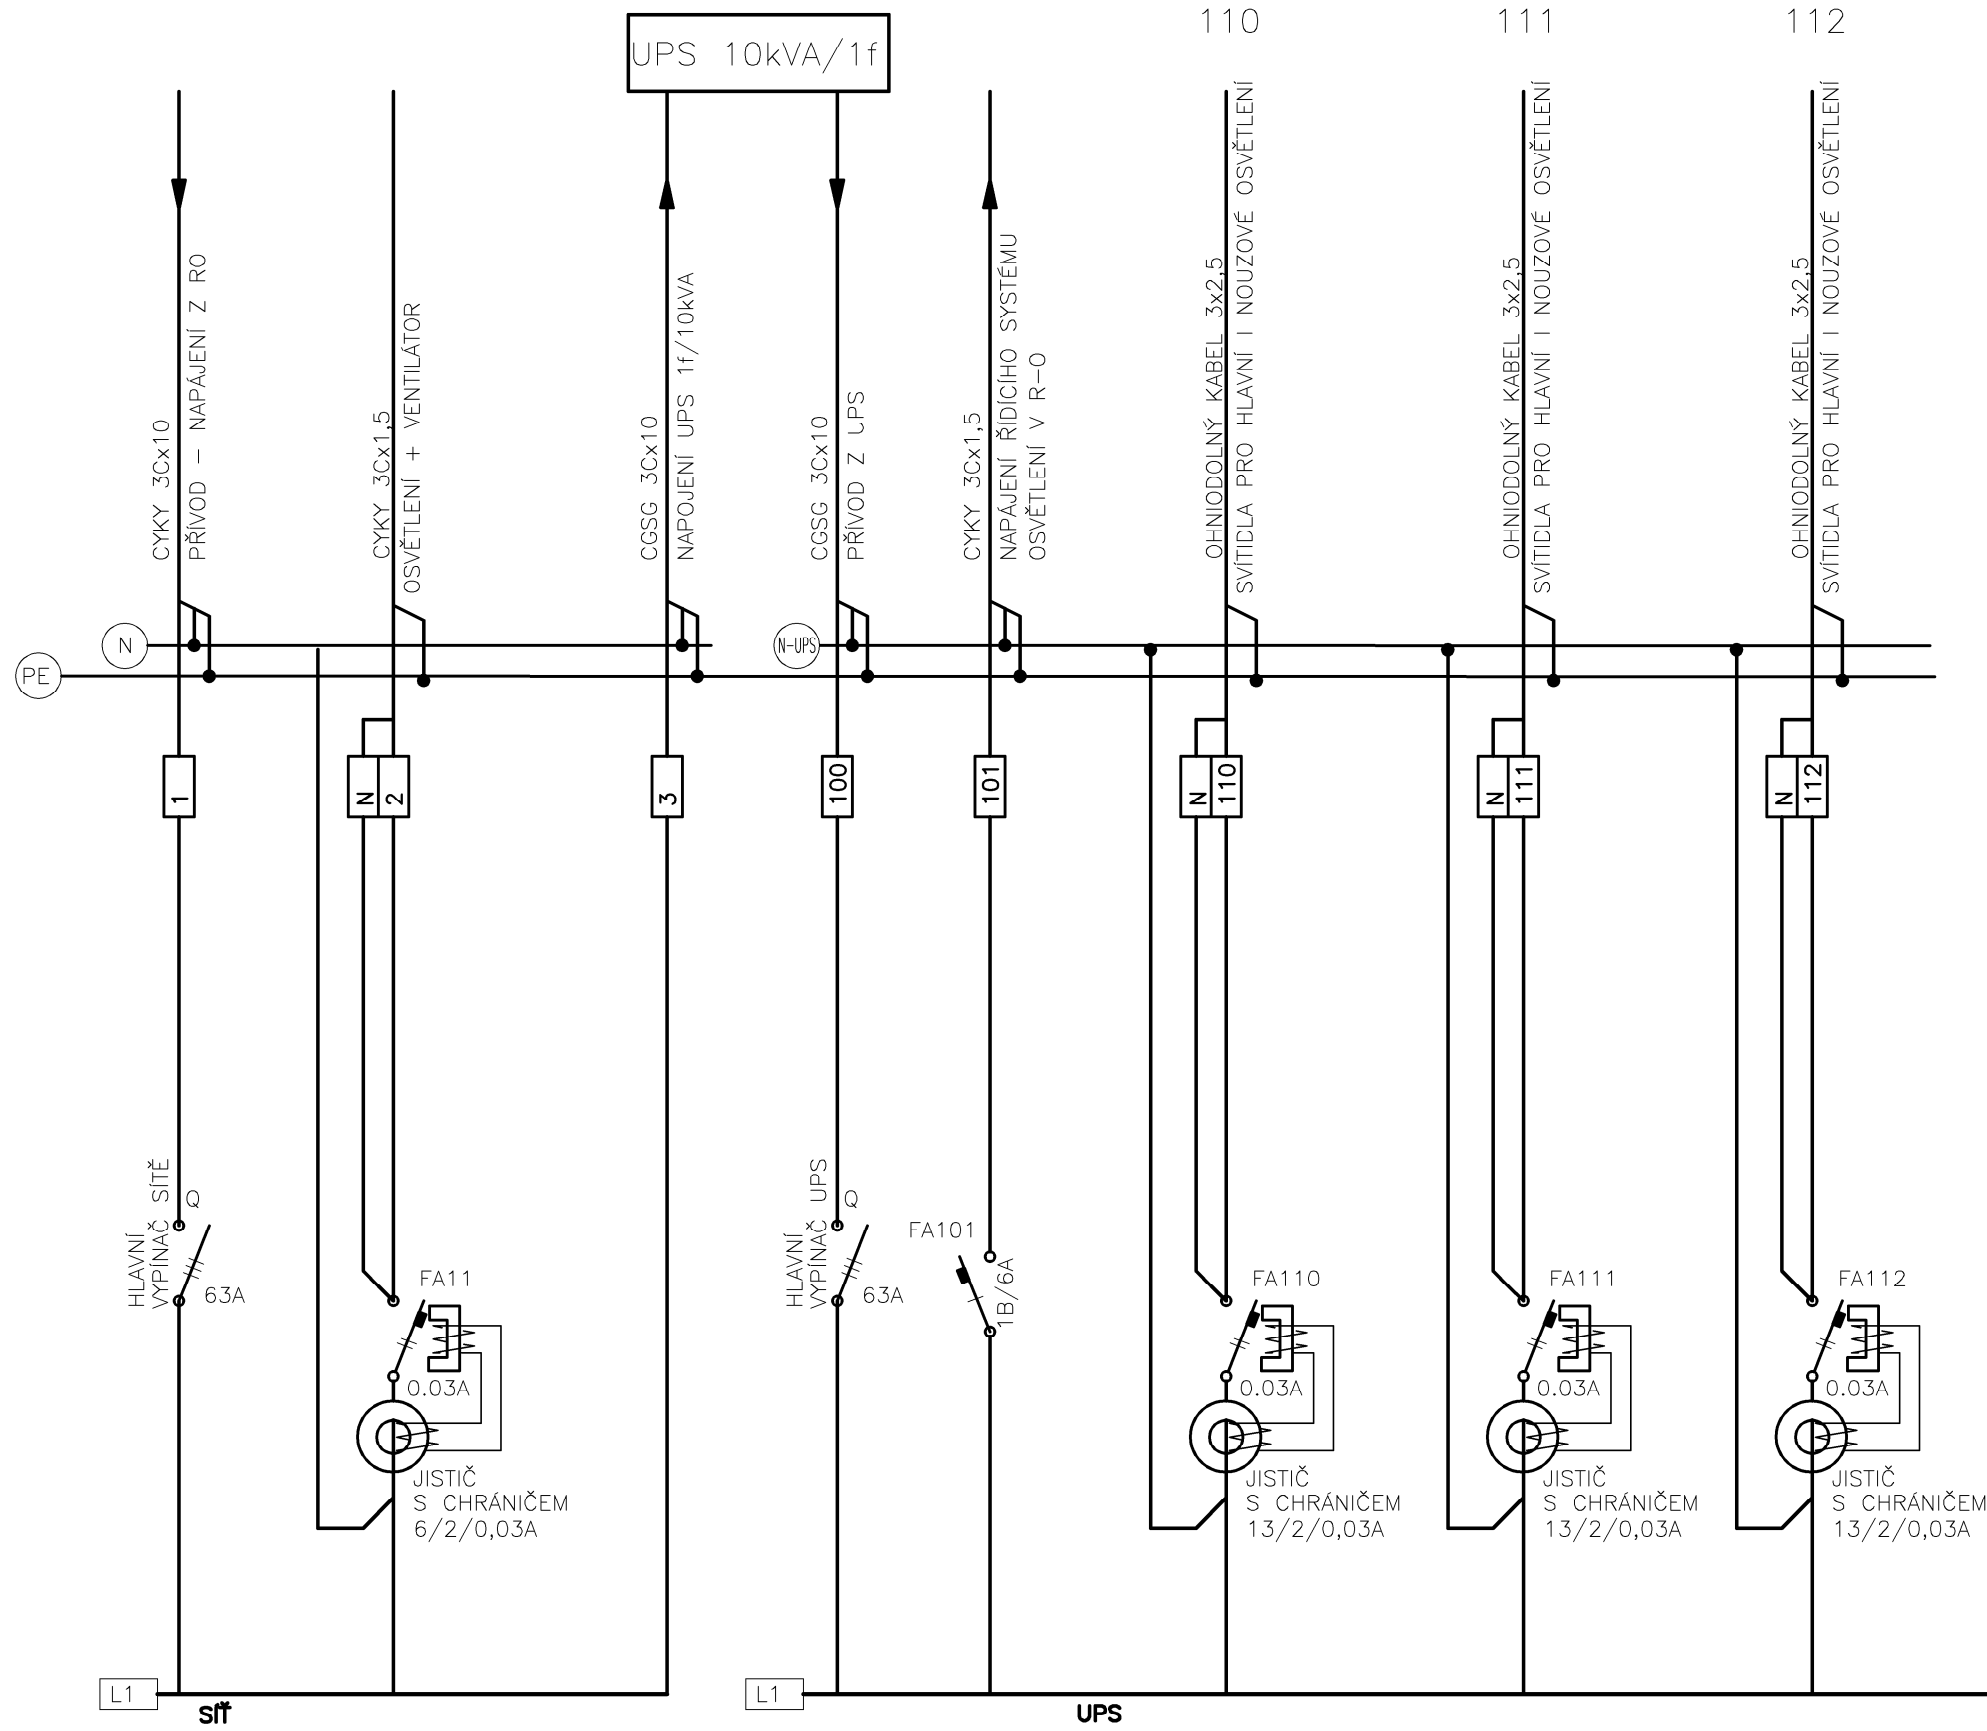

ROZVADĚČ MUSÍ BÝT VYROBEN A SESTAVEN
V SOULADU S POŽADAVKY ČSN EN 61439-1 ed.2
a ČSN EN 61 439-2 ed.2

ROZVODNICE R-UPS

OCELOPLECHOVÁ SKŘÍŇ NÁSTĚNNÁ
PRO 36xTE
ROZMĚR 300x500x140
KRYTÍ IP 43

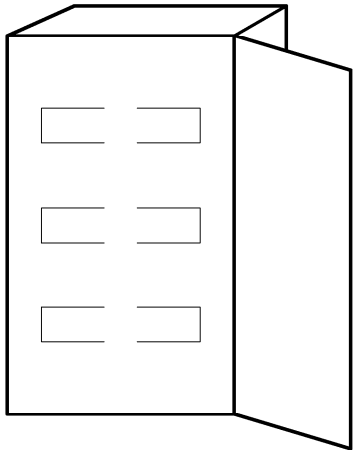

ELEKTRICKÉ NAPÁJENÍ: 3+N+PE, AC 50Hz, 400V/TN-S
1+N+PE, AC 50Hz, 230V/TN-S
OCHRANA PŘED ÚRAZEM EL. PROUDEM: dle ČSN 33 2000-4-41 ed.2
normální - základní izolací živých částí, přepážkami a kryty
- automatickým odpojením v případě poruchy
doplňná - doplňujícím pospojováním neživých částí

VÝŠKOVÝ SYSTÉM Bpv ±0,000 = . m n. m.

REVIZE:	POPIS ZMĚNY:	DATUM:	VYPRACOVAL:

AKCE: REKONSTRUKCE, ZATEPLENÍ STŘECHY A VÝMĚNA OSVĚTLENÍ V BAZÉNOVÉ HALE MPS LUŽÁNKY		STUPEŇ PD: DPS - DOKUMENTACE PRO PROVÁDĚNÍ STAVBY	
INVESTOR A OBJEDNATEL: STAREZ - SPORT, a.s. Křídlovická 911/34, 603 00 Brno		OBJEKT:	
MÍSTO STAVBY: Městský plavecký stadion Lužánky Sportovní 486/4, 602 00 Brno		PROFESE: D.1.4.G - SILNOPROUDÁ ELEKTROTECHNIKA, BLESKOSVOD	
GENERÁLNÍ PROJEKTANT: INTAR a.s. Bezručova 81/17a, 602 00 Brno tel.: +420 543 422 211 www.intar.cz, info@intar.cz		ZAKÁZKOVÉ ČÍSLO: 20492041-4	
HLAVNÍ INŽENÝR PROJEKTU: ING. PETR SVOBODA, psvoboda@intar.cz		AUTORIZACE:	
HLAVNÍ ARCHITEKT PROJEKTU: ING. ARCH. B. LANCMAN, blancman@intar.cz		DATUM: 02/2022	
ZHOTOVITEL ČÁSTI: INTAR a.s. Bezručova 81/17a, 602 00 Brno tel.: +420 543 422 211 www.intar.cz, info@intar.cz		FORMÁT: * x A4	
ODPOVĚDNÝ PROJEKTANT: ING. ZDENĚK ILLEK, zillek@intar.cz		KOPIE:	
VYPRACOVAL: ING. ZDENĚK ILLEK, zillek@intar.cz		MĚŘÍTKO:	
		VÝKRES: ROZVADĚČ R-UPS	
		EVIDENČNÍ ČÍSLO: 20492041-4/D.1.4.G	
		ČÍSLO VÝKRESU: 013	
		REVIZE: .	