



PŮDORYS

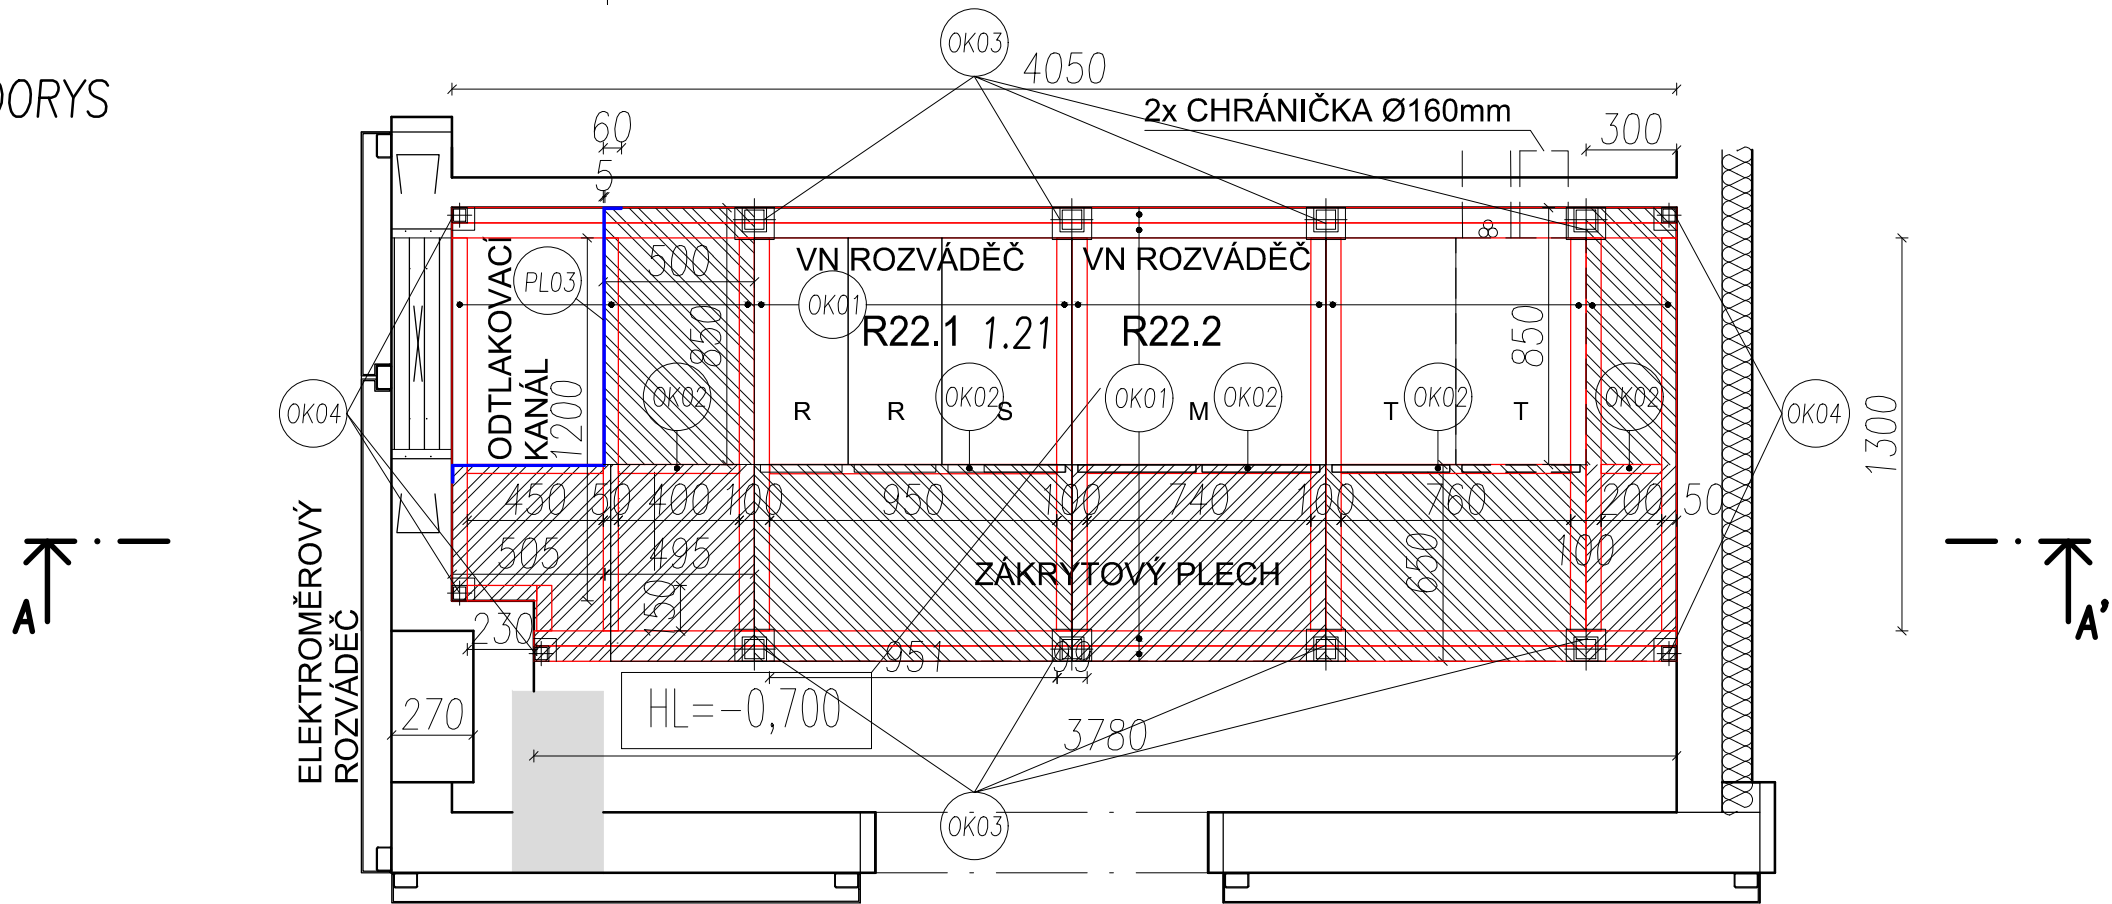

POHLED A-A'

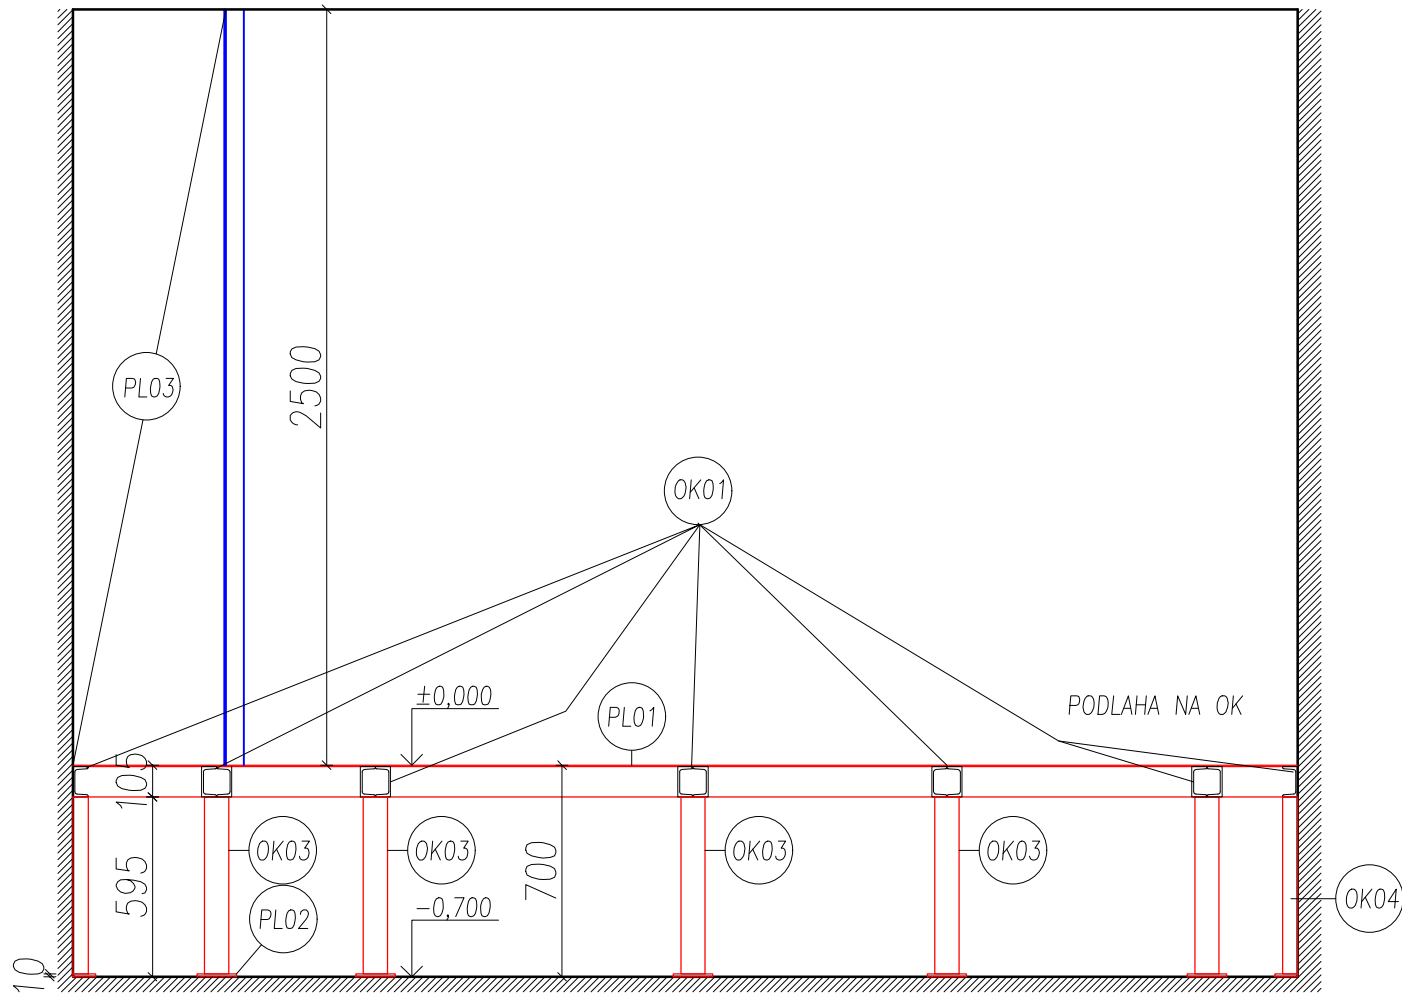

VÝPIS MATERIÁLU

POL.	POPIS	CELK.DÉLKA m	HMOTNOST kg/m (kg/ks)	HMOTNOST kg
OK01	U 100	30,24	10,60 kg/m	320,54
OK02	JEKL 70x30x3	3,50	4,128 kg/m	14,45
OK03	SLOUPEK, JEKL 80x80x8	4,69	15,909 kg/m	74,58
OK04	SLOUPEK, JEKL 50x50x5	2,93	6,366 kg/m	18,62
PL01	PLECH LÍSTKOVÝ VÁLCOVANÝ, TL. 5 mm (*)	3,31	41,25 kg/m ²	136,64
PL02	PATKY SLOUPŮ, PLECH TL. 10 mm	0,16	78,70 kg/m ²	12,85
PL03	ODTLAKOVACÍ KANÁL, OCELOVÝ PLECH, TL. 5 mm	3,70	39,24 kg/m ²	145,20
	SPOJE (3%)			21,69
CELKOVÁ HMOTNOST kg				745 kg

POZNÁMKA K VÝPISU MATERIÁLU:

(*) MONTÁŽ PLECHU MUSÍ BÝT PROVEDENA TAK, ABY BYL PLECH DEMONTOVATELNÝ.

POVRCHOVÁ ÚPRAVA:

1x ZÁKLADNÍ NATĚR + 2x RAL 9004

POZNÁMKA:

- VEŠKERÉ NEJASNOSTI A ODCHYLKY OD PROJEKTU NUTNO KONZULTOVAT S PROJEKTANTEM
- VEŠKERÉ KONSTRUKCE A PRÁCE BUDOU PROVÁDĚNY DLE PŘÍSLUŠNÝCH PLATNÝCH NOREM A TECHNICKÝCH PODKLADŮ POUŽITÝCH MATERIÁLŮ
- VEŠKERÉ POUŽITÉ MATERIÁLY BUDOU POUŽITY 1. JAKOSTNÍ TŘÍDY A PRÁCE BUDOU PROVEDENY V 1. JAKOSTNÍ TŘIDĚ
- PŘI ZMĚNĚ VÝROBKŮ ZA JINÉ NUTNO ODSOUHLASIT S PROJEKTANTEM A INVESTOREM
- POKUD JSOU VE SPECIFIKACI VÝROBKŮ NEBO NATĚROVÝCH SYSTÉMŮ UVEDENI VÝROBCI A OBCHODNÍ NÁZVY VÝROBKŮ, SLOUŽÍ POUZE PRO KVALIFIKACI TECHNICKÉHO STANDARTU POUŽITÝCH MATERIÁLŮ
- VEŠKERÉ ROZMĚRY JE NUTNÉ DOMĚŘIT NA STAVBĚ.

LEGENDA MATERIÁLŮ

L1 LÍSTKOVÝ PLECH TL. 5 mm

±0,000 = 248,700 m.n.m, VÝŠKOVÝ SYSTÉM B.p.V



ZHOTOVITEL:
GENERÁLNÍ PROJEKTANT:
ZODPOVĚDNÝ PROJEKTANT:
KONTROLOVAL:
VYPRACOVAL:
INVESTOR:

ATELIÉR, SVATOPLUKA ČECHA 35, 612 00 BRNO
ING. ARCH. MICHAL KRISTEN
ING. ARCH. MICHAL KRISTEN
ING. ARCH. MICHAL KRISTEN
ING. ARCH. TOMÁŠ JELÍNEK
Statutární město Brno

AKADEMICKÉ NÁMĚSTÍ VČETNĚ PARKOVACÍHO DOMU
BRNO, VEVEŘÍ, ŠUMAVSKÁ A BULÍNOVA, k.ú. VEVEŘÍ A ŽABOVŘESKY

STUPEŇ PROJEKTU:
ZAKÁZKOVÉ ČÍSLO:
DATUM:

DOKUMENTACE PRO PROVÁDĚNÍ STAVBY
M19_461
05/2022

SO 02 PARKOVACÍ DŮM S VEŘEJNOU VYBAVENOSTÍ
DETAIL OCELOVÉ KONSTRUKCE VN ROZVODNY – Z37 STAVEBNÍ ČÁST

MĚŘÍTKO:
ČÍSLO VÝKRESU:

M 1:25
SO 02.ST-31