BYTOVÉ DOMY TEREZY NOVÁKOVÉ - I. ETAPA

VARIANTA 2B - "FINÁLNÍ"

SITUACE, 1:250

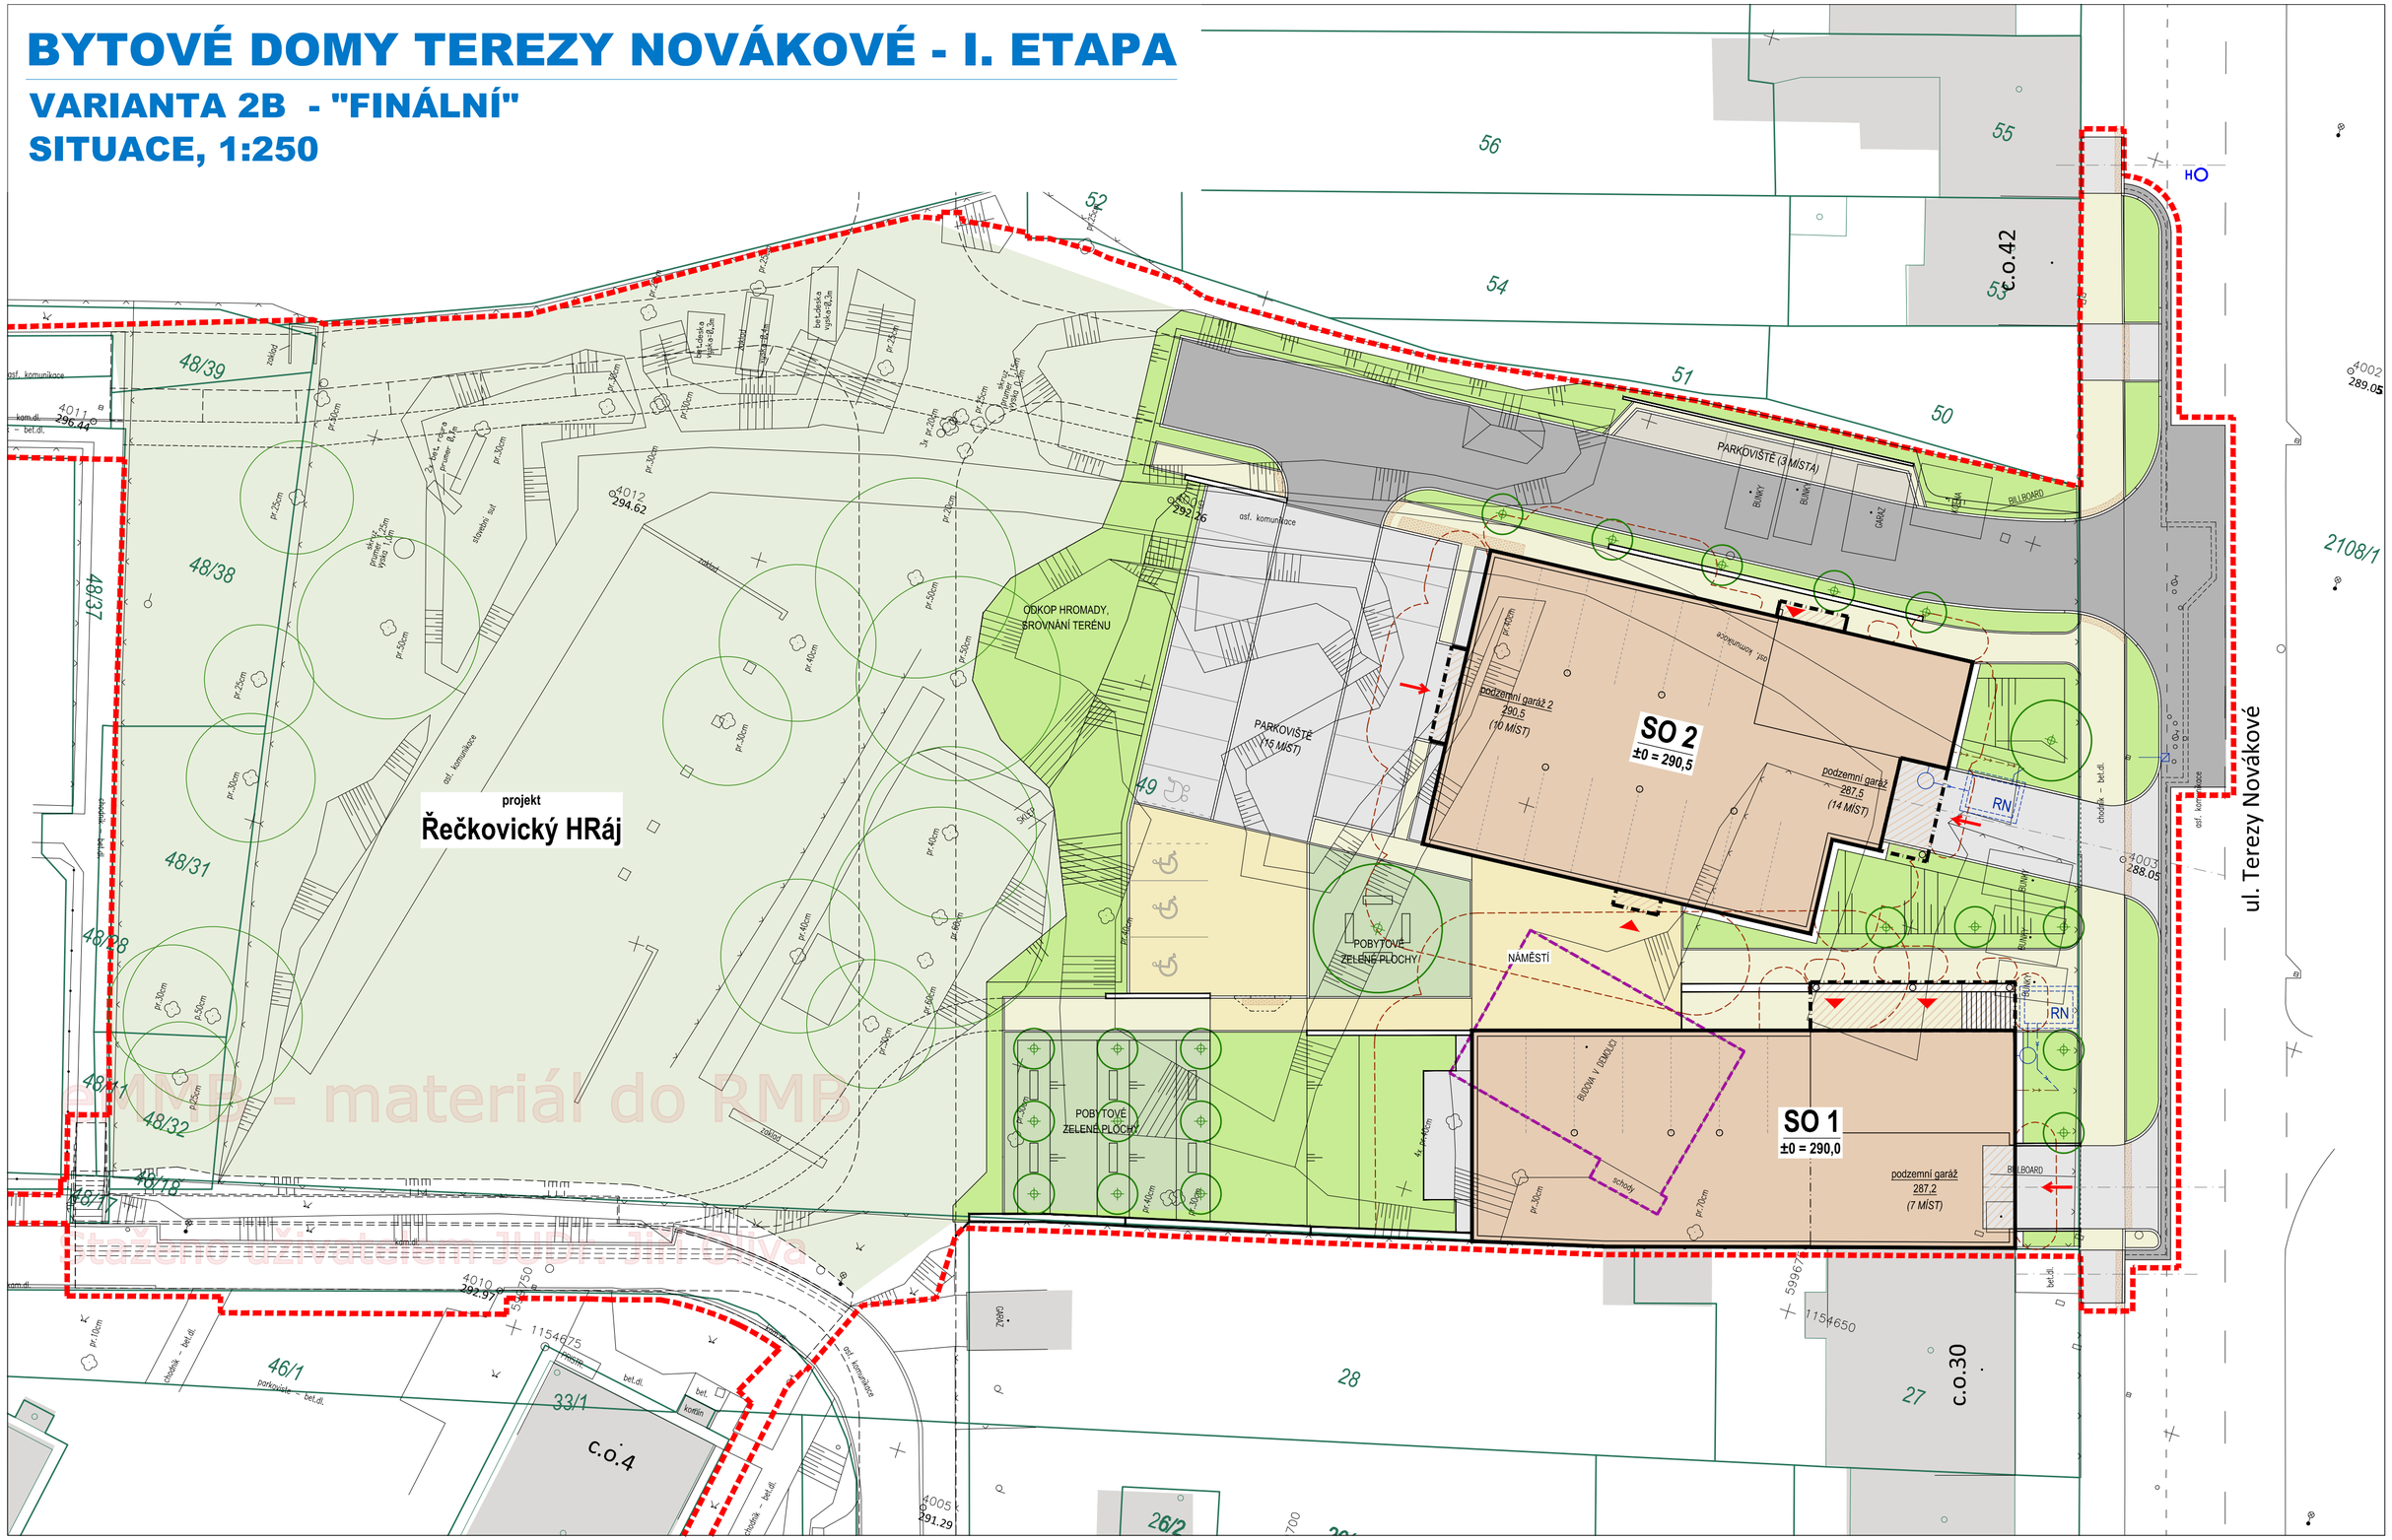

RMVP - materiál do RMB
Podáno uživatelem Jiří Pospíšil