


PŮDORYS 1.NP, 1:100  
SO 2 - BYTOVÝ DŮM

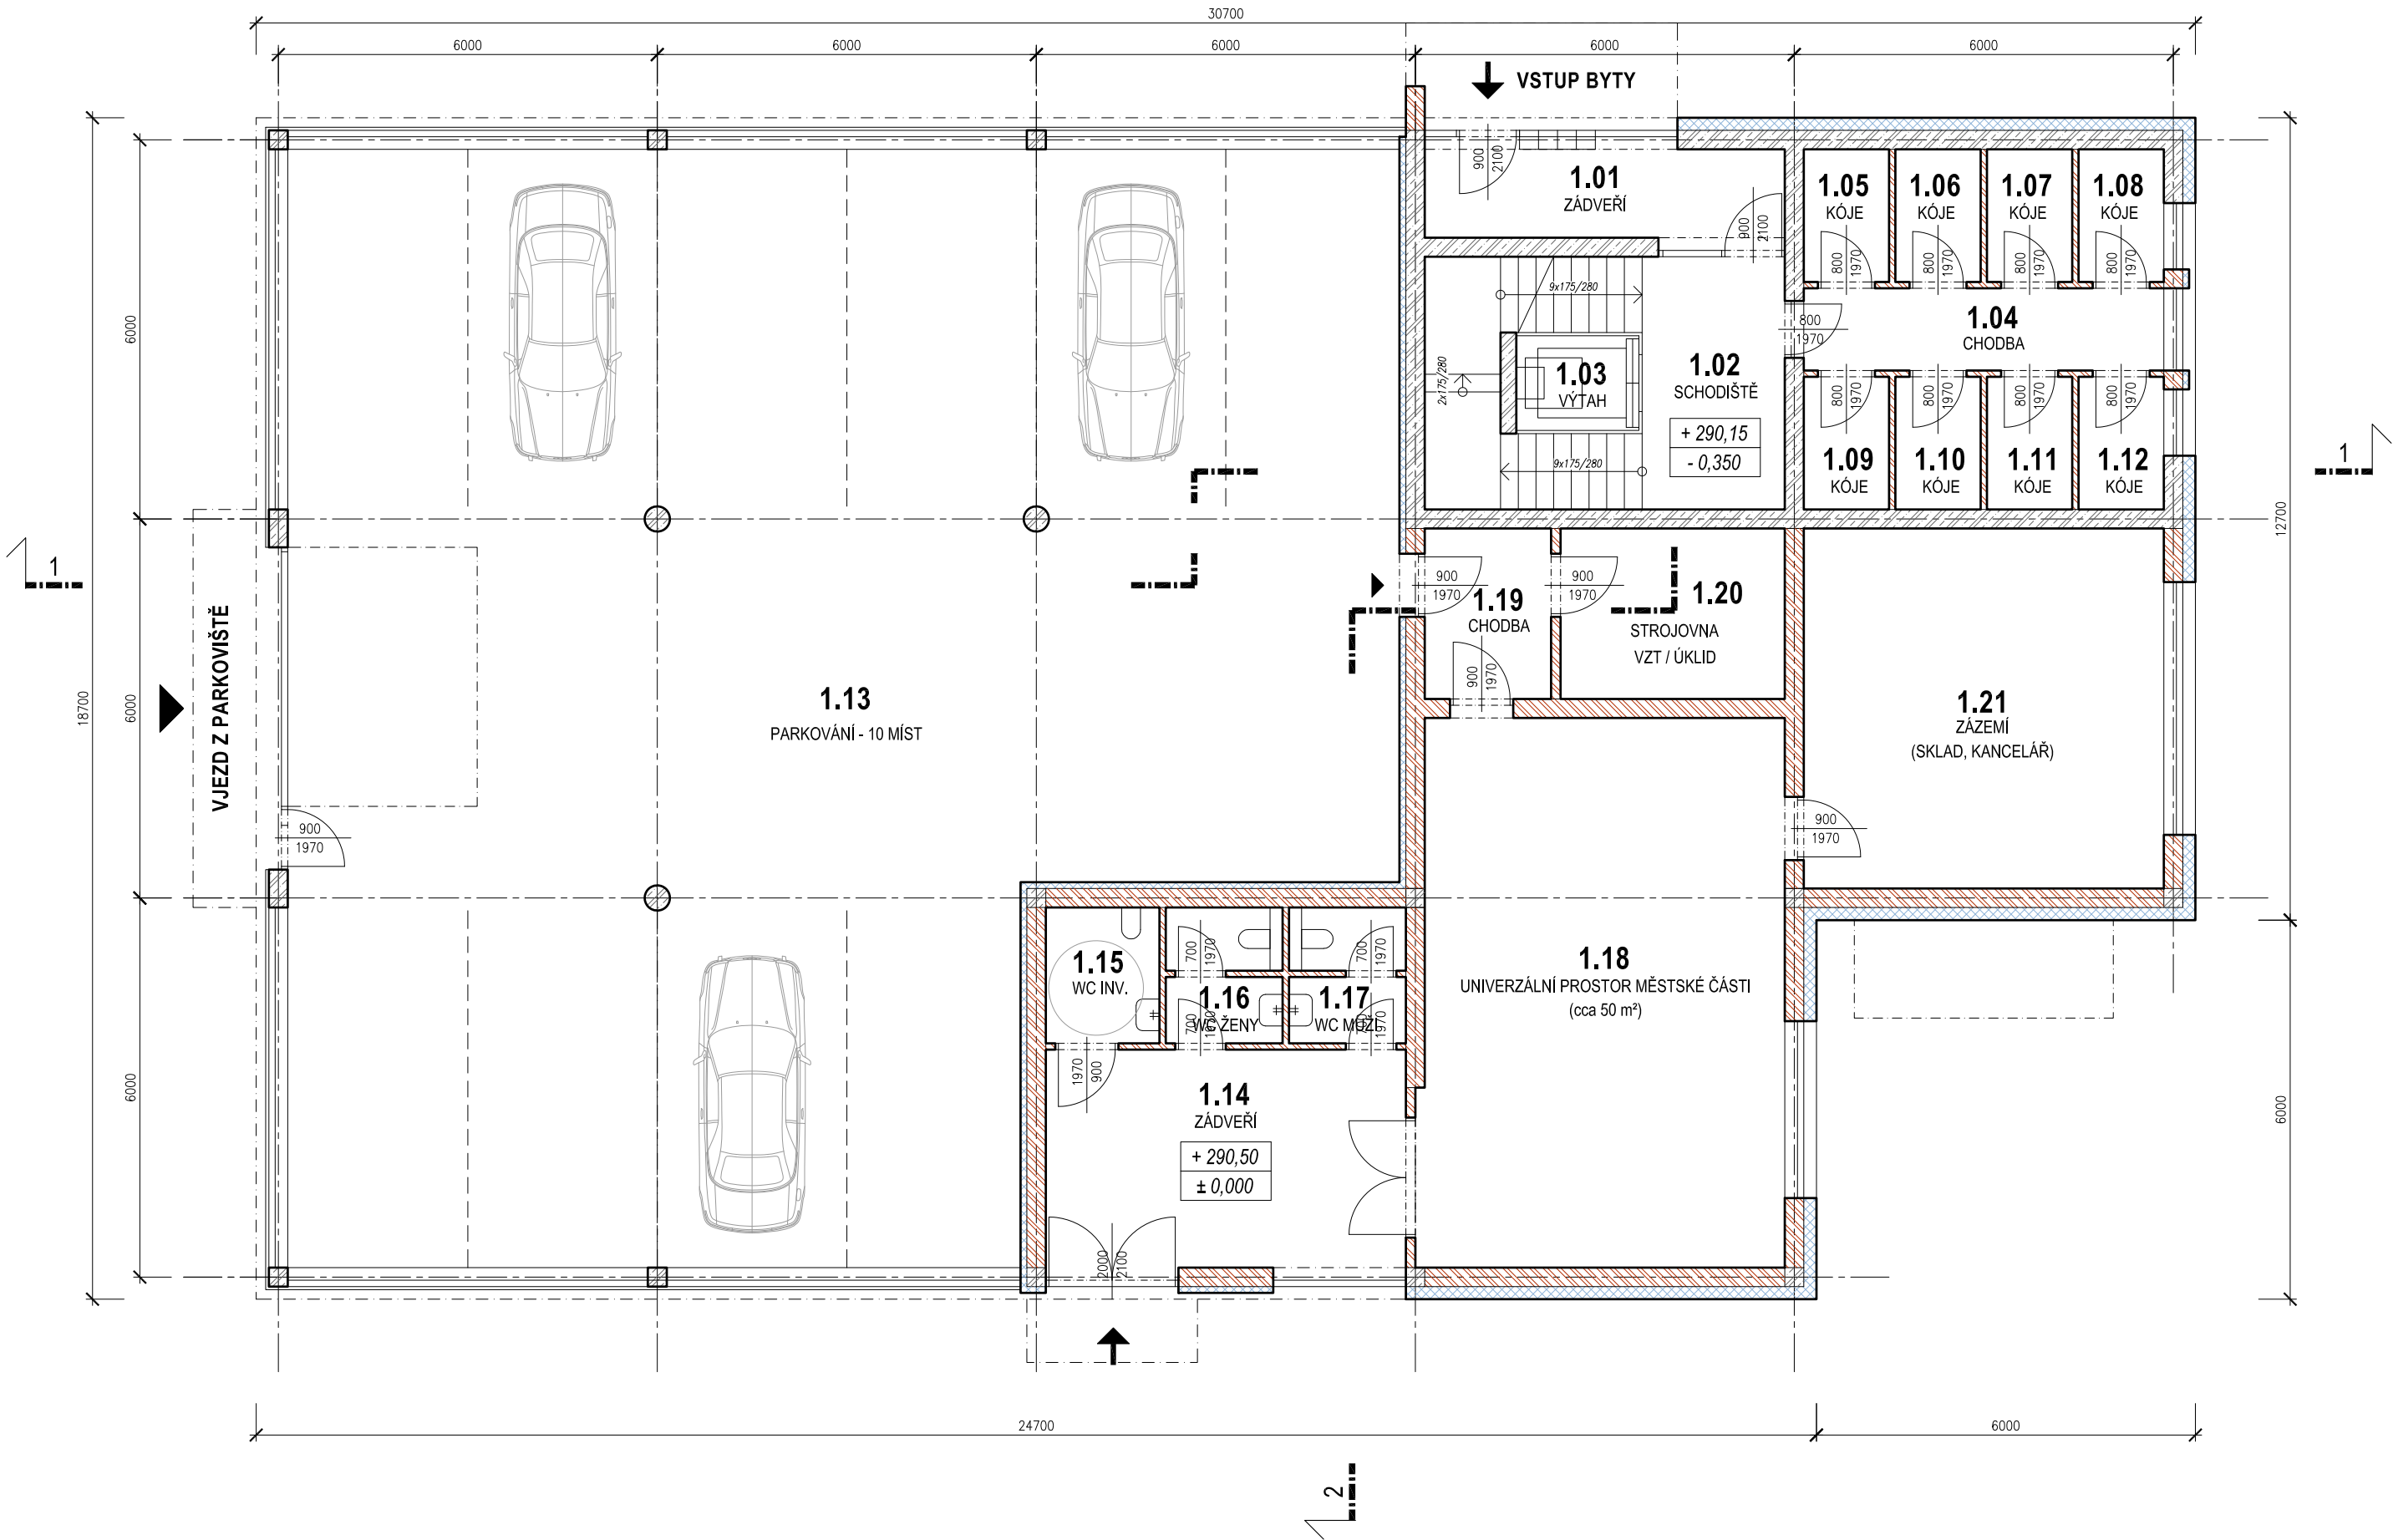

LEGENDA GRAFICKÉHO ZNAČENÍ:

- ŽELEZOBETONOVÉ NOSNÉ KONSTRUKCE
- ZDĚNÉ KONSTRUKCE
- TEPELNÁ IZOLACE
- VSTUPY DO OBJEKTU (HLAVNÍ / VEDLEJŠÍ)

LEGENDA MÍSTNOSTÍ :

OZN.	MÍSTNOST	PLOCHA (m²)
KOMUNIKAČNÍ A SPOLEČNÉ UŽÍVANÉ PROSTORY		
1.01	ZÁDVEŘÍ	9,2
1.02	SCHODIŠTĚ	19,1
1.03	VÝTAH	3,2
1.04	CHODBA	7,6
1.05	SKLEPNÍ KÓJE	2,8
1.06	SKLEPNÍ KÓJE	2,8
1.07	SKLEPNÍ KÓJE	2,8
1.08	SKLEPNÍ KÓJE	2,8
1.09	SKLEPNÍ KÓJE	2,8
1.10	SKLEPNÍ KÓJE	2,8
1.11	SKLEPNÍ KÓJE	2,8
1.12	SKLEPNÍ KÓJE	2,8
1.13	PARKOVÁNÍ - 10 MÍST	274,9
PROSTORY MĚSTSKÉ ČÁSTI		
1.14	ZÁDVEŘÍ	20,1
1.15	WC OOSPO	3,9
1.16	WC ŽENY	3,9
1.17	WC MUŽI	3,9
1.18	UNIVERZÁLNÍ PROSTOR MĚSTSKÉ ČÁSTI	50,4
1.19	CHODBA	5,4
1.20	STROJOVNA VZT / ÚKLID	9,6
1.21	ZÁZEMÍ (SKLAD / KANCELÁŘ)	32,5

OBJEDNATEL

STATUTÁRNÍ MĚSTO BRNO  
BYTOVÝ ODBOR  
Dominikánské náměstí 196/1, 602 00 Brno

PK OSSENDORF s.r.o.  
Tomešova 1, 602 00 BRNO

VEDOUČÍ PROJEKTU

ING. VLASTISLAV NOVÁK

ČÍSLO ZAKÁZKY

2019-177

ZODP. PROJEKTANT  
VYPRACOVAL  
KONTROLOVAL

ING. ARCH. VOJTĚCH KOUDELKA  
ING. ARCH. DAGMAR BLAHOVÁ  
ING. ARCH. JINDŘICH KANĚK

ARCHIKA  
ARCHITECTONICKÁ PROJEKČNÍ KANCELÁŘ s.r.o.

KRAJ: JIHO-MORAVSKÝ  
AKCE/STAVBA

KAT. ÚZ: ŘEČKOVICE  
BYTOVÉ DOMY TEREZY NOVÁKOVÉ - I. ETAPA  
NÁVRH ÚPRAVY PARKOVÁNÍ A OBJEKTU SO2

DATUM  
FORMÁT  
STUPĚN PD  
ČÍSLO ZAKÁZKY  
MĚŘÍTKO

06/2021  
4 A4  
STUDIE  
210085  
1:100

ČÁST PD/PŘÍLOHA  
PŮDORYS 1.NP SO2 - VARIANTA 2B

ČÍSLO PARÉ  
ČÍSLO PD/PŘÍLOHY  
05