


ŘEZ 1, 1:100
SO 2 - BYTOVÝ DŮM

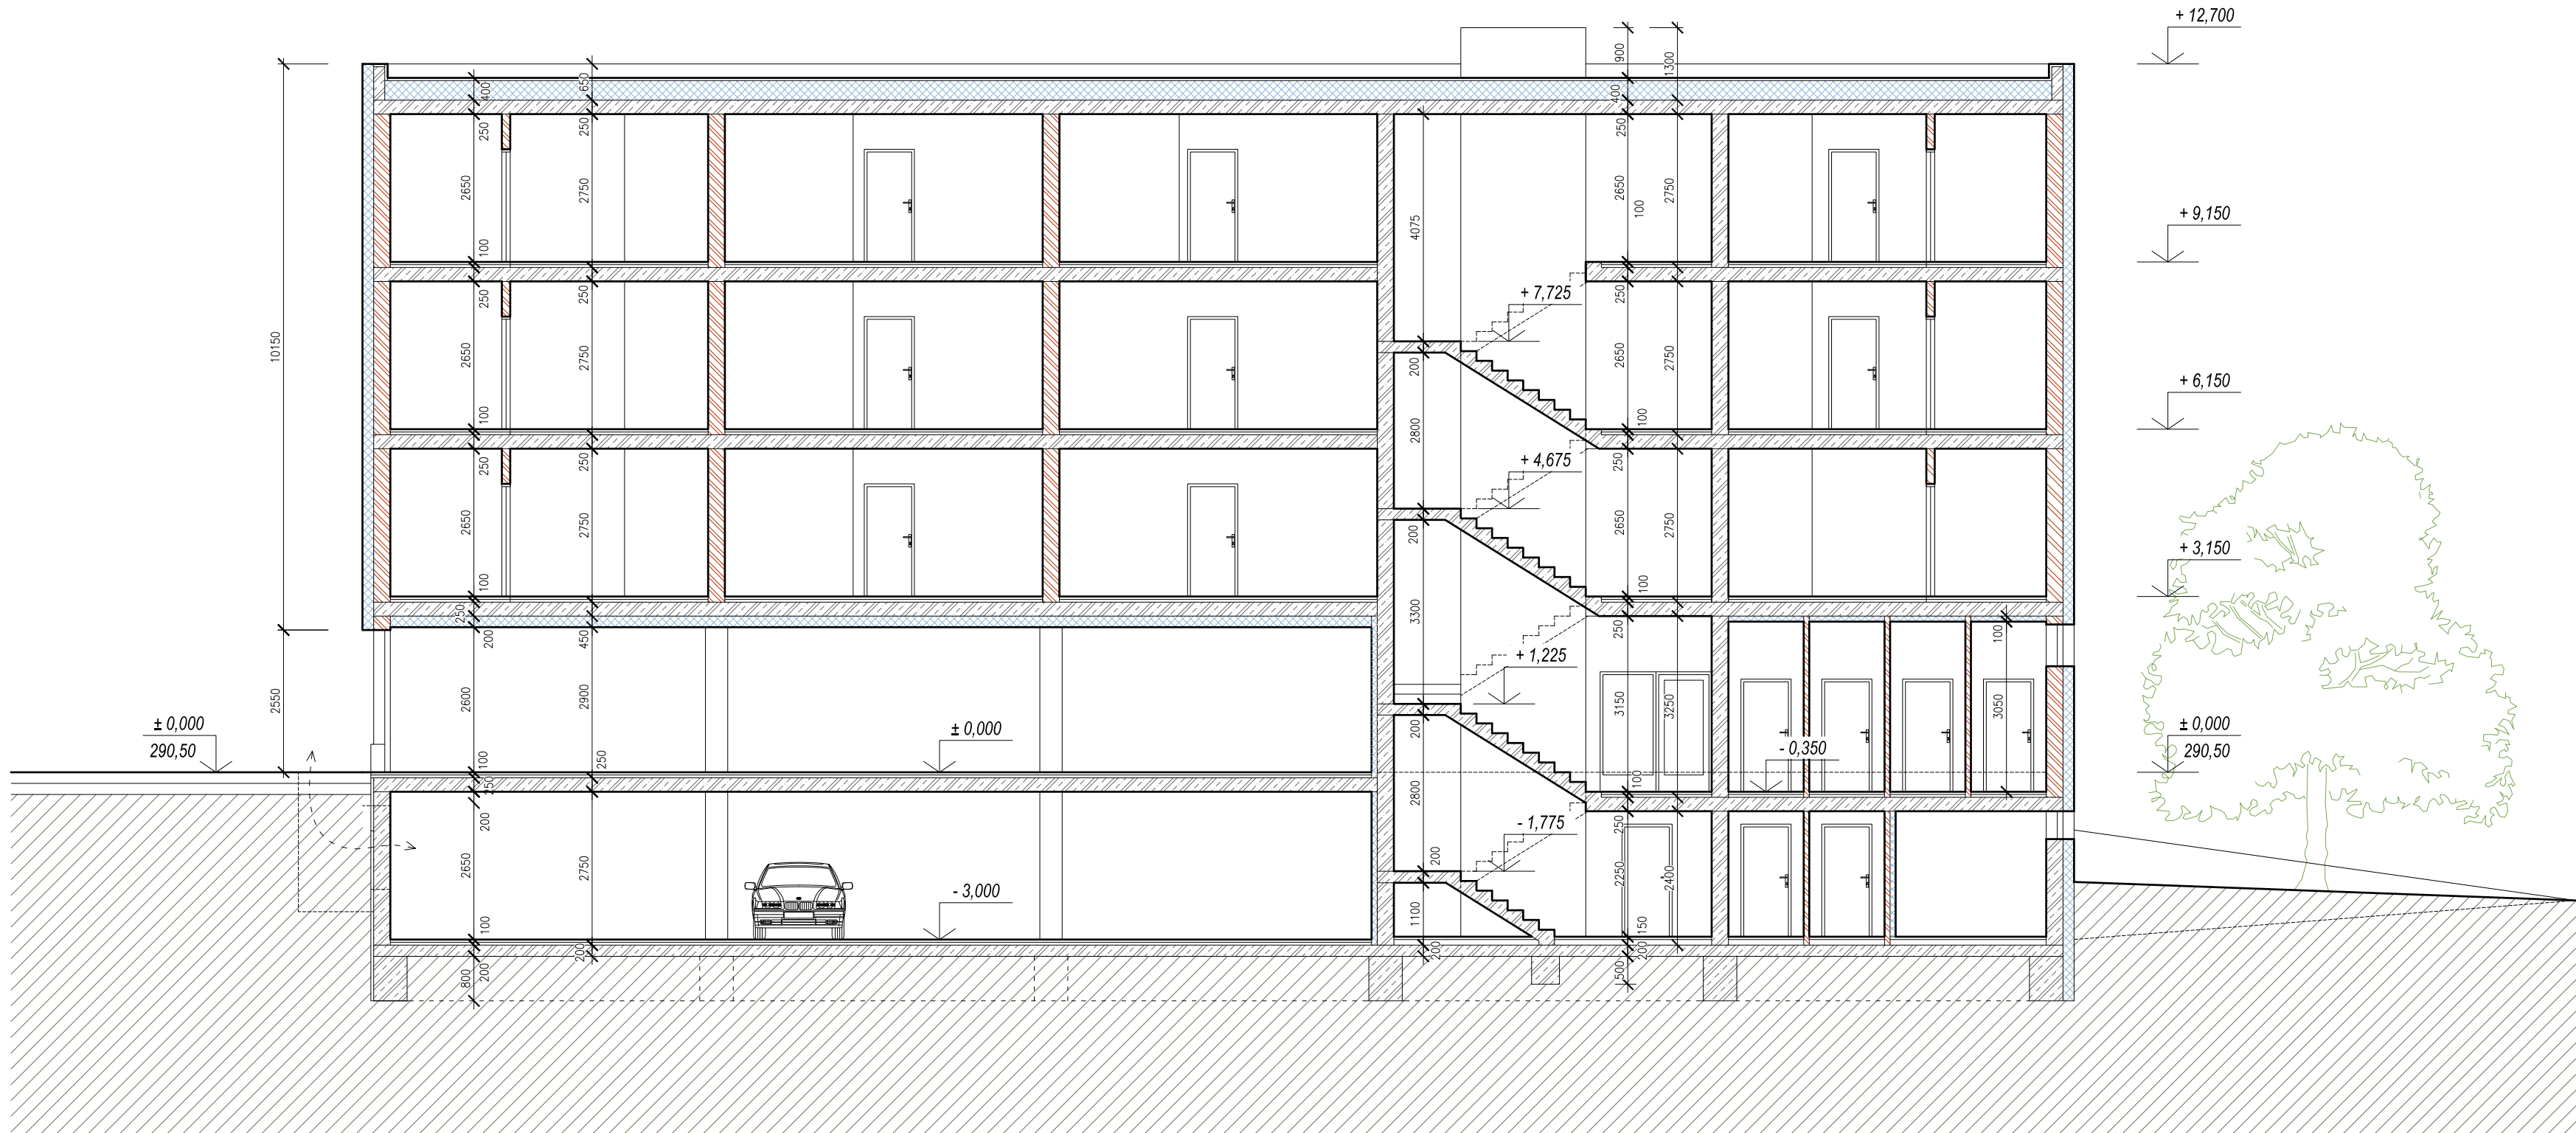

LEGENDA GRAFICKÉHO ZNAČENÍ:

- ŽELEZOBETONOVÉ NOSNÉ KONSTRUKCE
- ZDĚNÉ KONSTRUKCE
- TEPELNÁ IZOLACE
- TERÉN

SOÚRADNICOVÝ SYSTÉM S-JTSK; VÝŠKOVÝ SYSTÉM BPV

OBJEDNATEL		STATUTÁRNÍ MĚSTO BRNO	
		BYTOVÝ ODBOR	
		Dominikánské náměstí 196/1, 602 00 Brno	
		B R N O	

VEDOUcí PROJEKTU		ING. VLASTISLAV NOVÁK	
		ČÍSLO ZAKÁZKY	
		2019-177	

ZODP. PROJEKTANT	ING. ARCH. VOJTĚCH KOUDELKA	ARCHIKA ARCHITEKTONICKÁ PROJEKČNÍ KANCELÁŘ s.r.o.	
VYPRACOVAL	ING. ARCH. DAGMAR BLAHOVÁ		
KONTROLOVAL	ING. ARCH. JINDŘICH KANĚK		
KRAJ: JIHO MORAVSKÝ	KAT. ÚZ: ŘEČKOVICE	DATUM	06/2021
AKCE/STAVBA		FORMÁT	4 A4
BYTOVÉ DOMY TEREZY NOVÁKOVÉ - I. ETAPA NÁVRH ÚPRAVY PARKOVÁNÍ A OBJEKTU SO2		STUPĚŇ PD	STUDIE
		ČÍSLO ZAKÁZKY	210085
		MĚŘÍTKO	1:100
ČÁST PD/PŘÍLOHA		ČÍSLO PARÉ	ČÍSLO PD/PŘÍLOHY
ŘEZ 1 SO2 - VARIANTA 2B			06.1