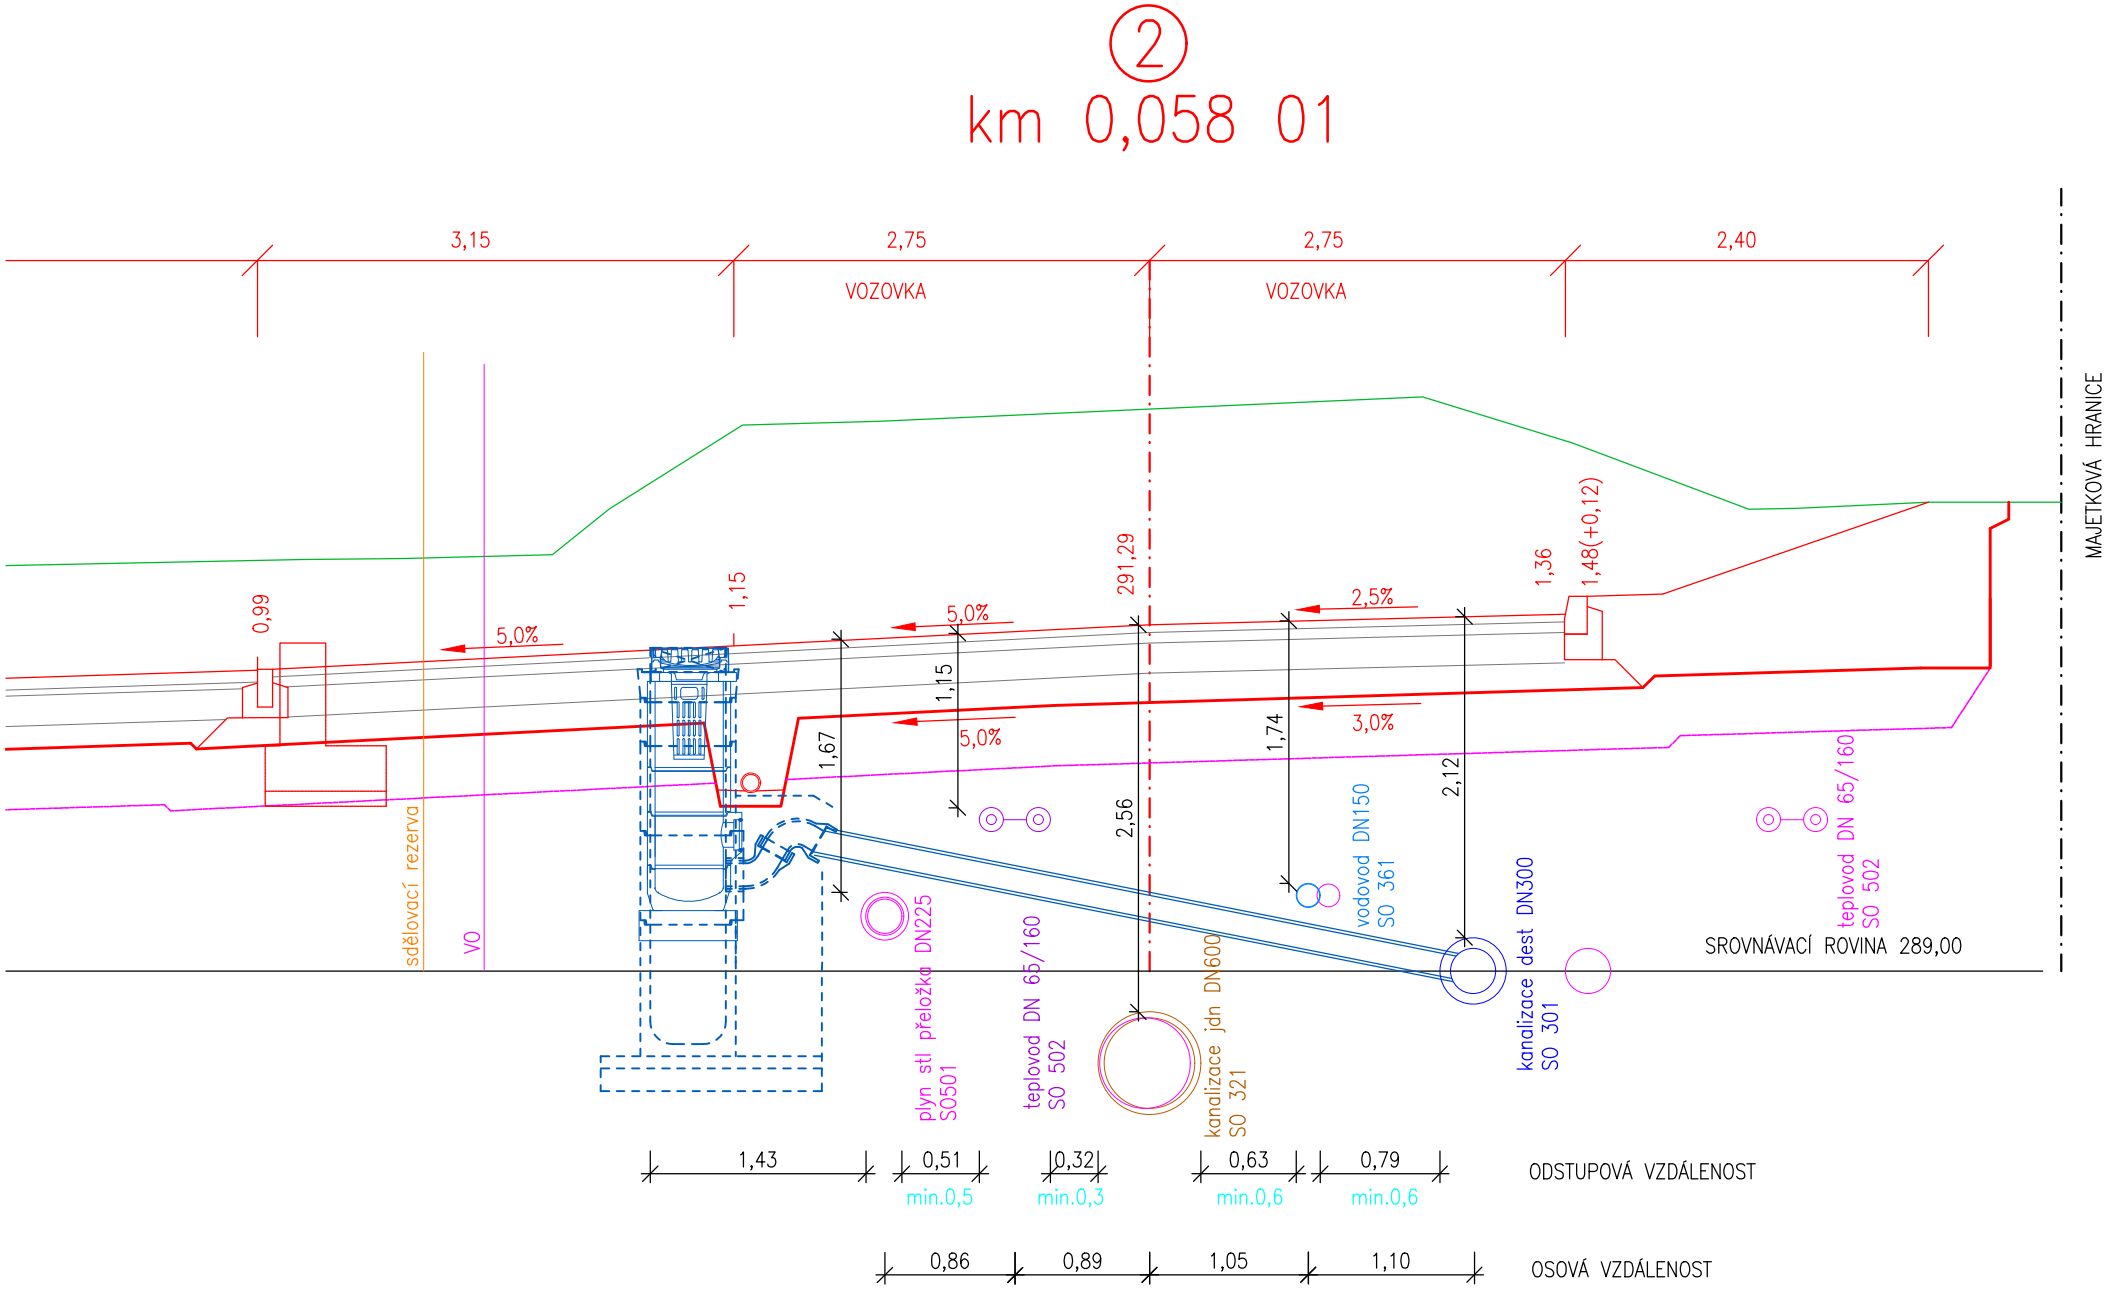KOORDINAČNÍ PŘÍČNÝ ŘEZ
1:50