

POZNÁMKA:

Tento dokument neslouží jako výrobní dokumentace rozvaděče. Podrobnou výrobní dokumentaci rozvaděče si musí zajistit zhotovitel stavby v rámci dodavatelské dokumentace.

0,000 = 259,20 m n. m. B.p.v.
generální projektant



Atelier 99 s.r.o.
Purkyňova 71/99
612 00 Brno

projektant části



via electra s.r.o.
Purkyňová 648/125
612 00 Brno

číslo pare

architekt Dimense V.O.S.

HIP Ing. Marek Vrba

ved. projektant Ing. Marie Kudělková

stavebník Statutární město Brno, Dominikánské náměstí 196/1, 602 00 Brno

vypracoval Ladislav Onderčín

kontroloval Ing. Zdeněk Tulis

zodp. projektant Ing. Zdeněk Tulis

Tréninková hala pro míčové sporty Vodova

název stavby

objekt

SO 01 - TRÉNINKOVÁ HALA

část

D.1.4 d SILNOPROUDÉ INSTALACE

název dokumentu

ROZVADĚČ RH - SLD

zakázka A-19-44


datum 07/2021


stupeň DPS


měřítko -


číslo přílohy


003

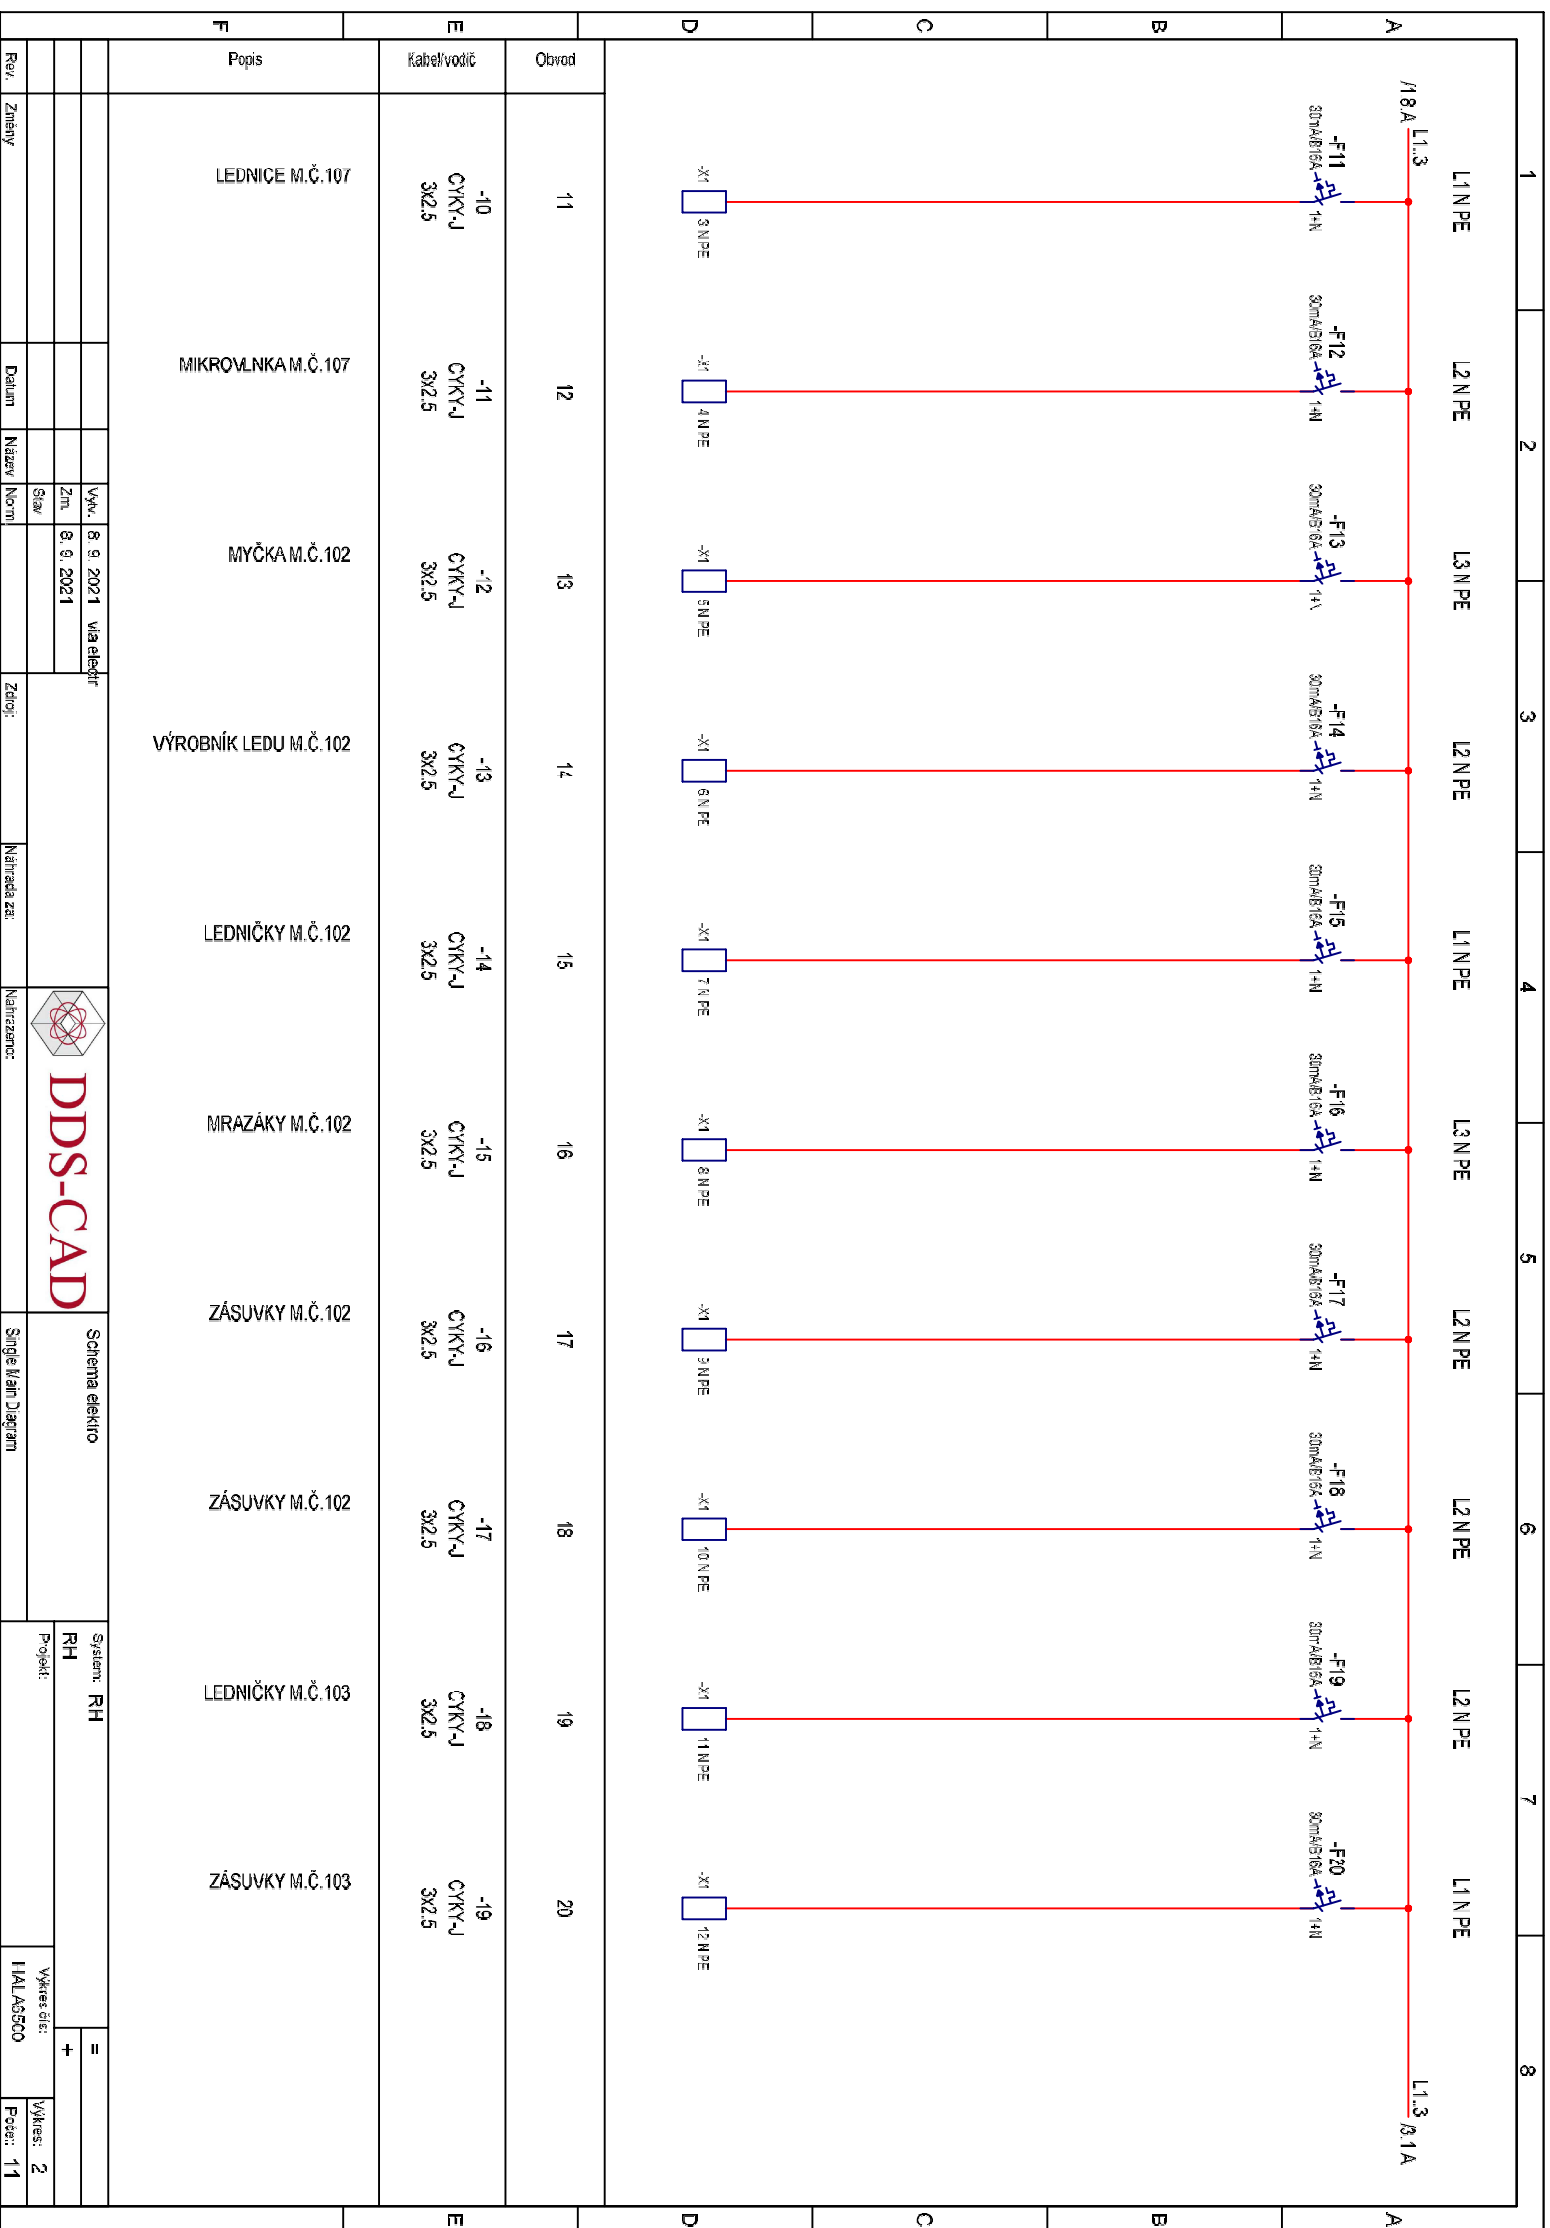


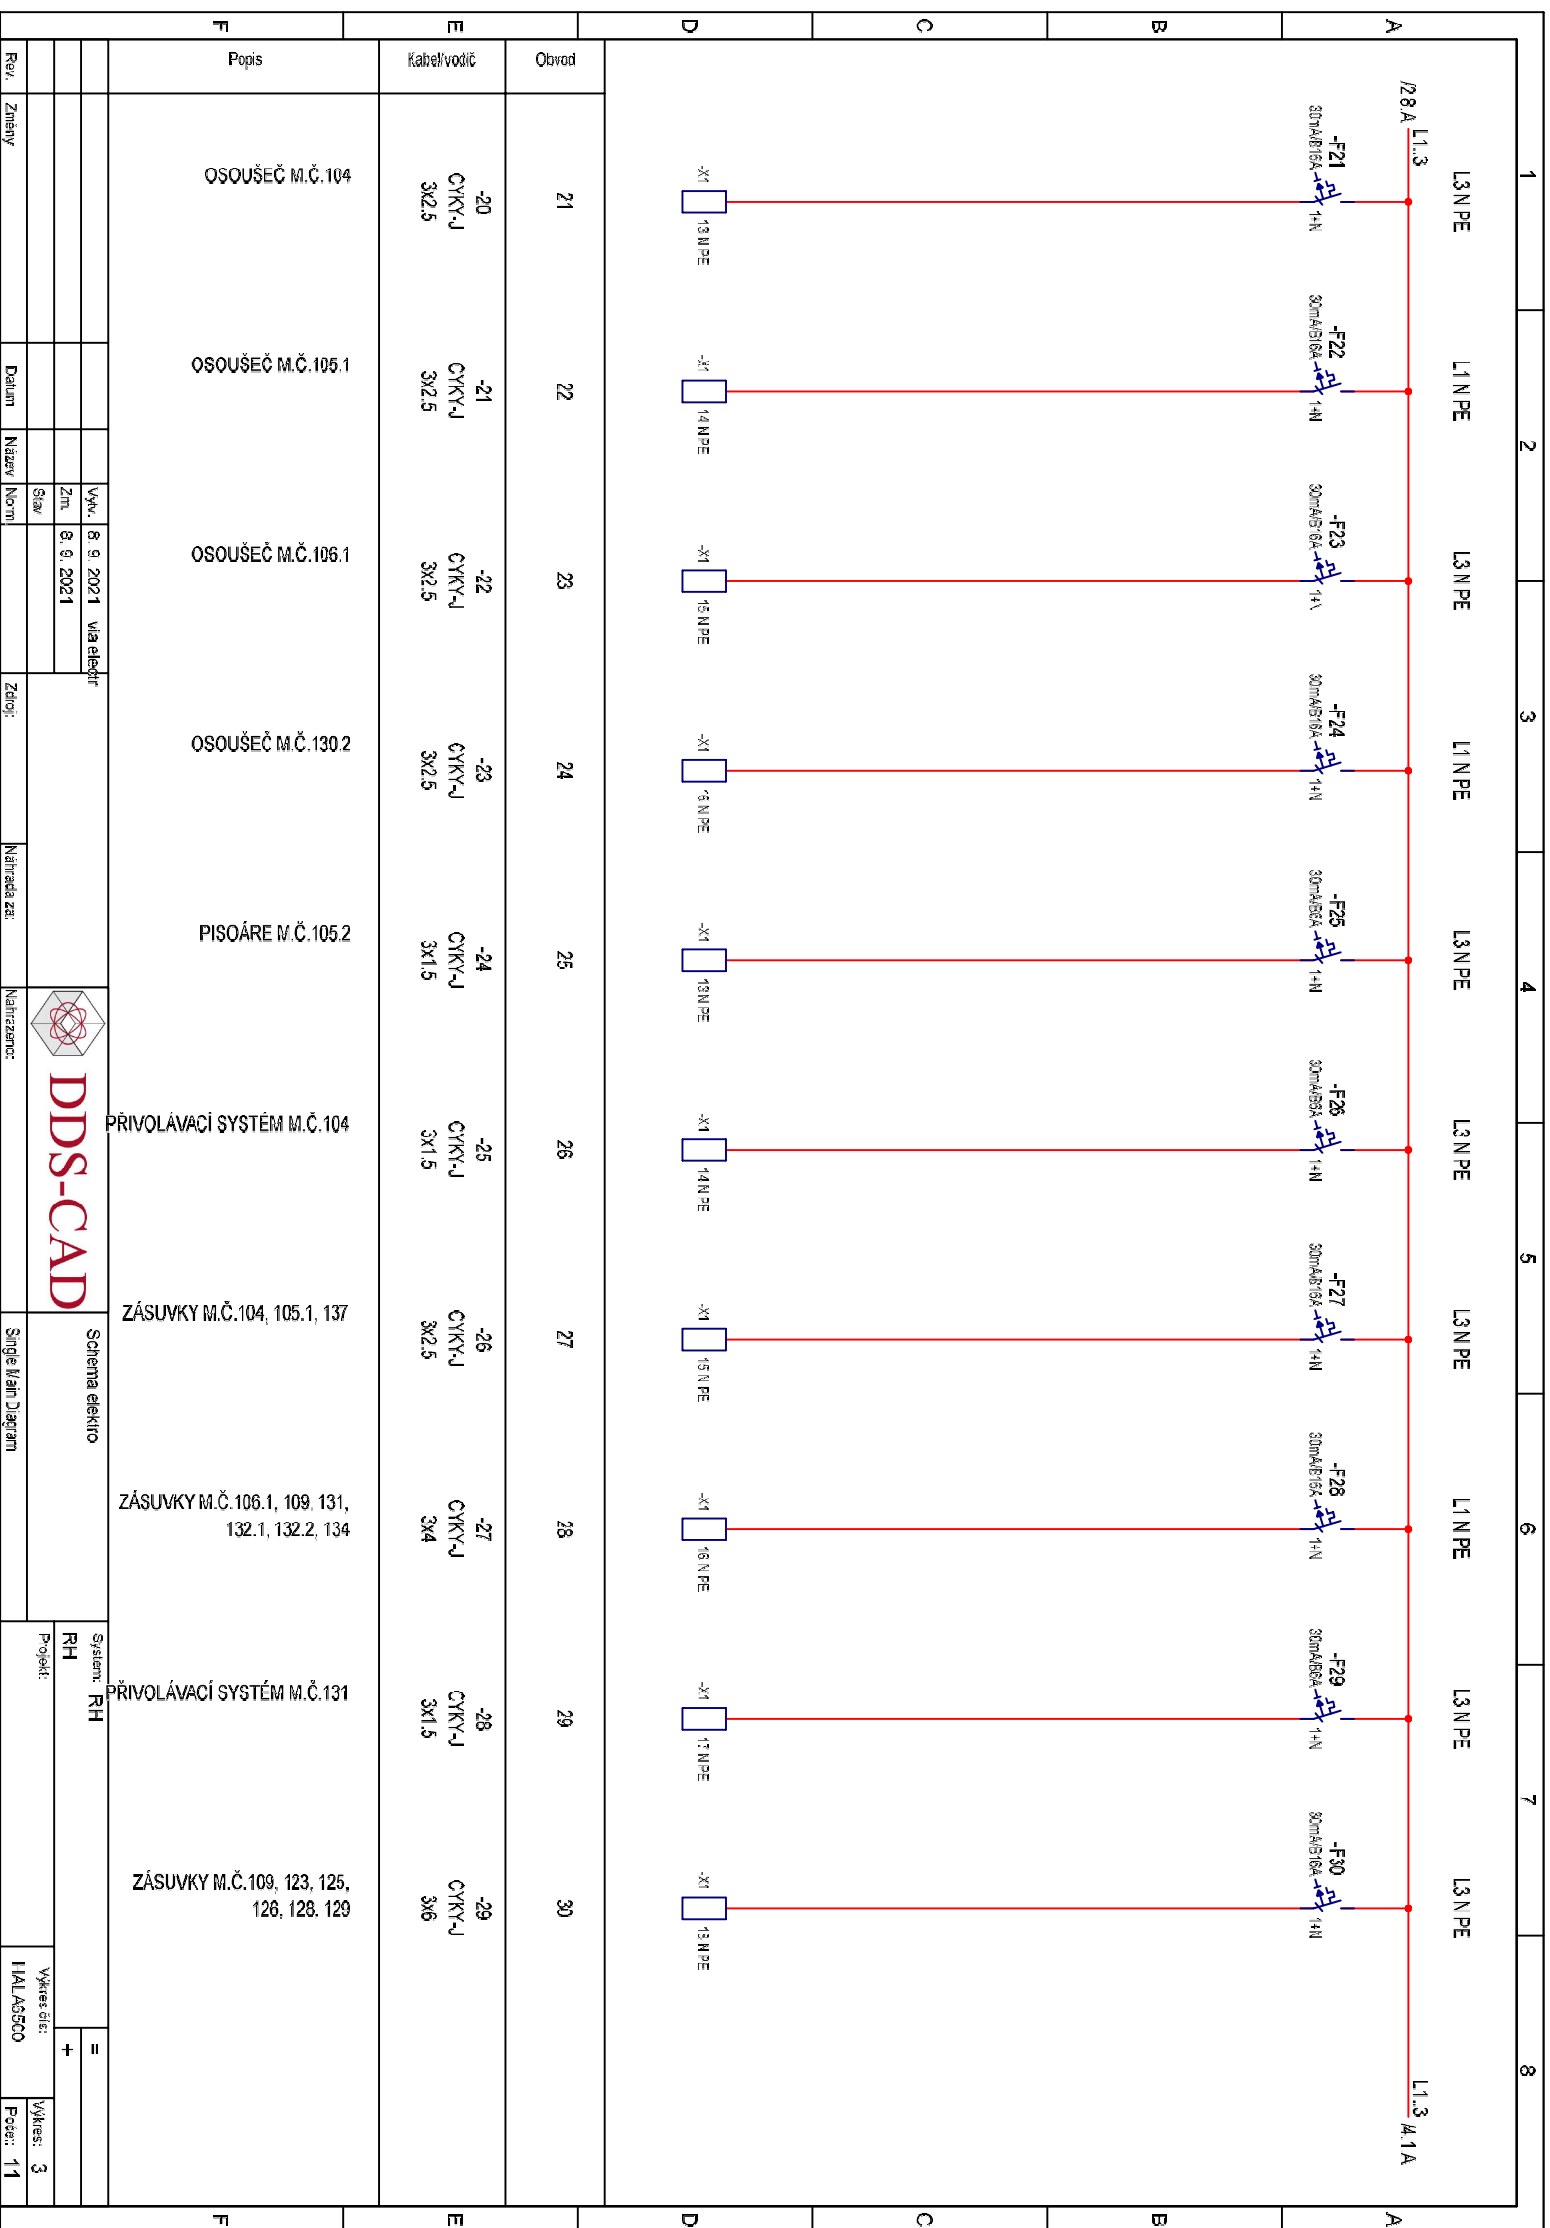


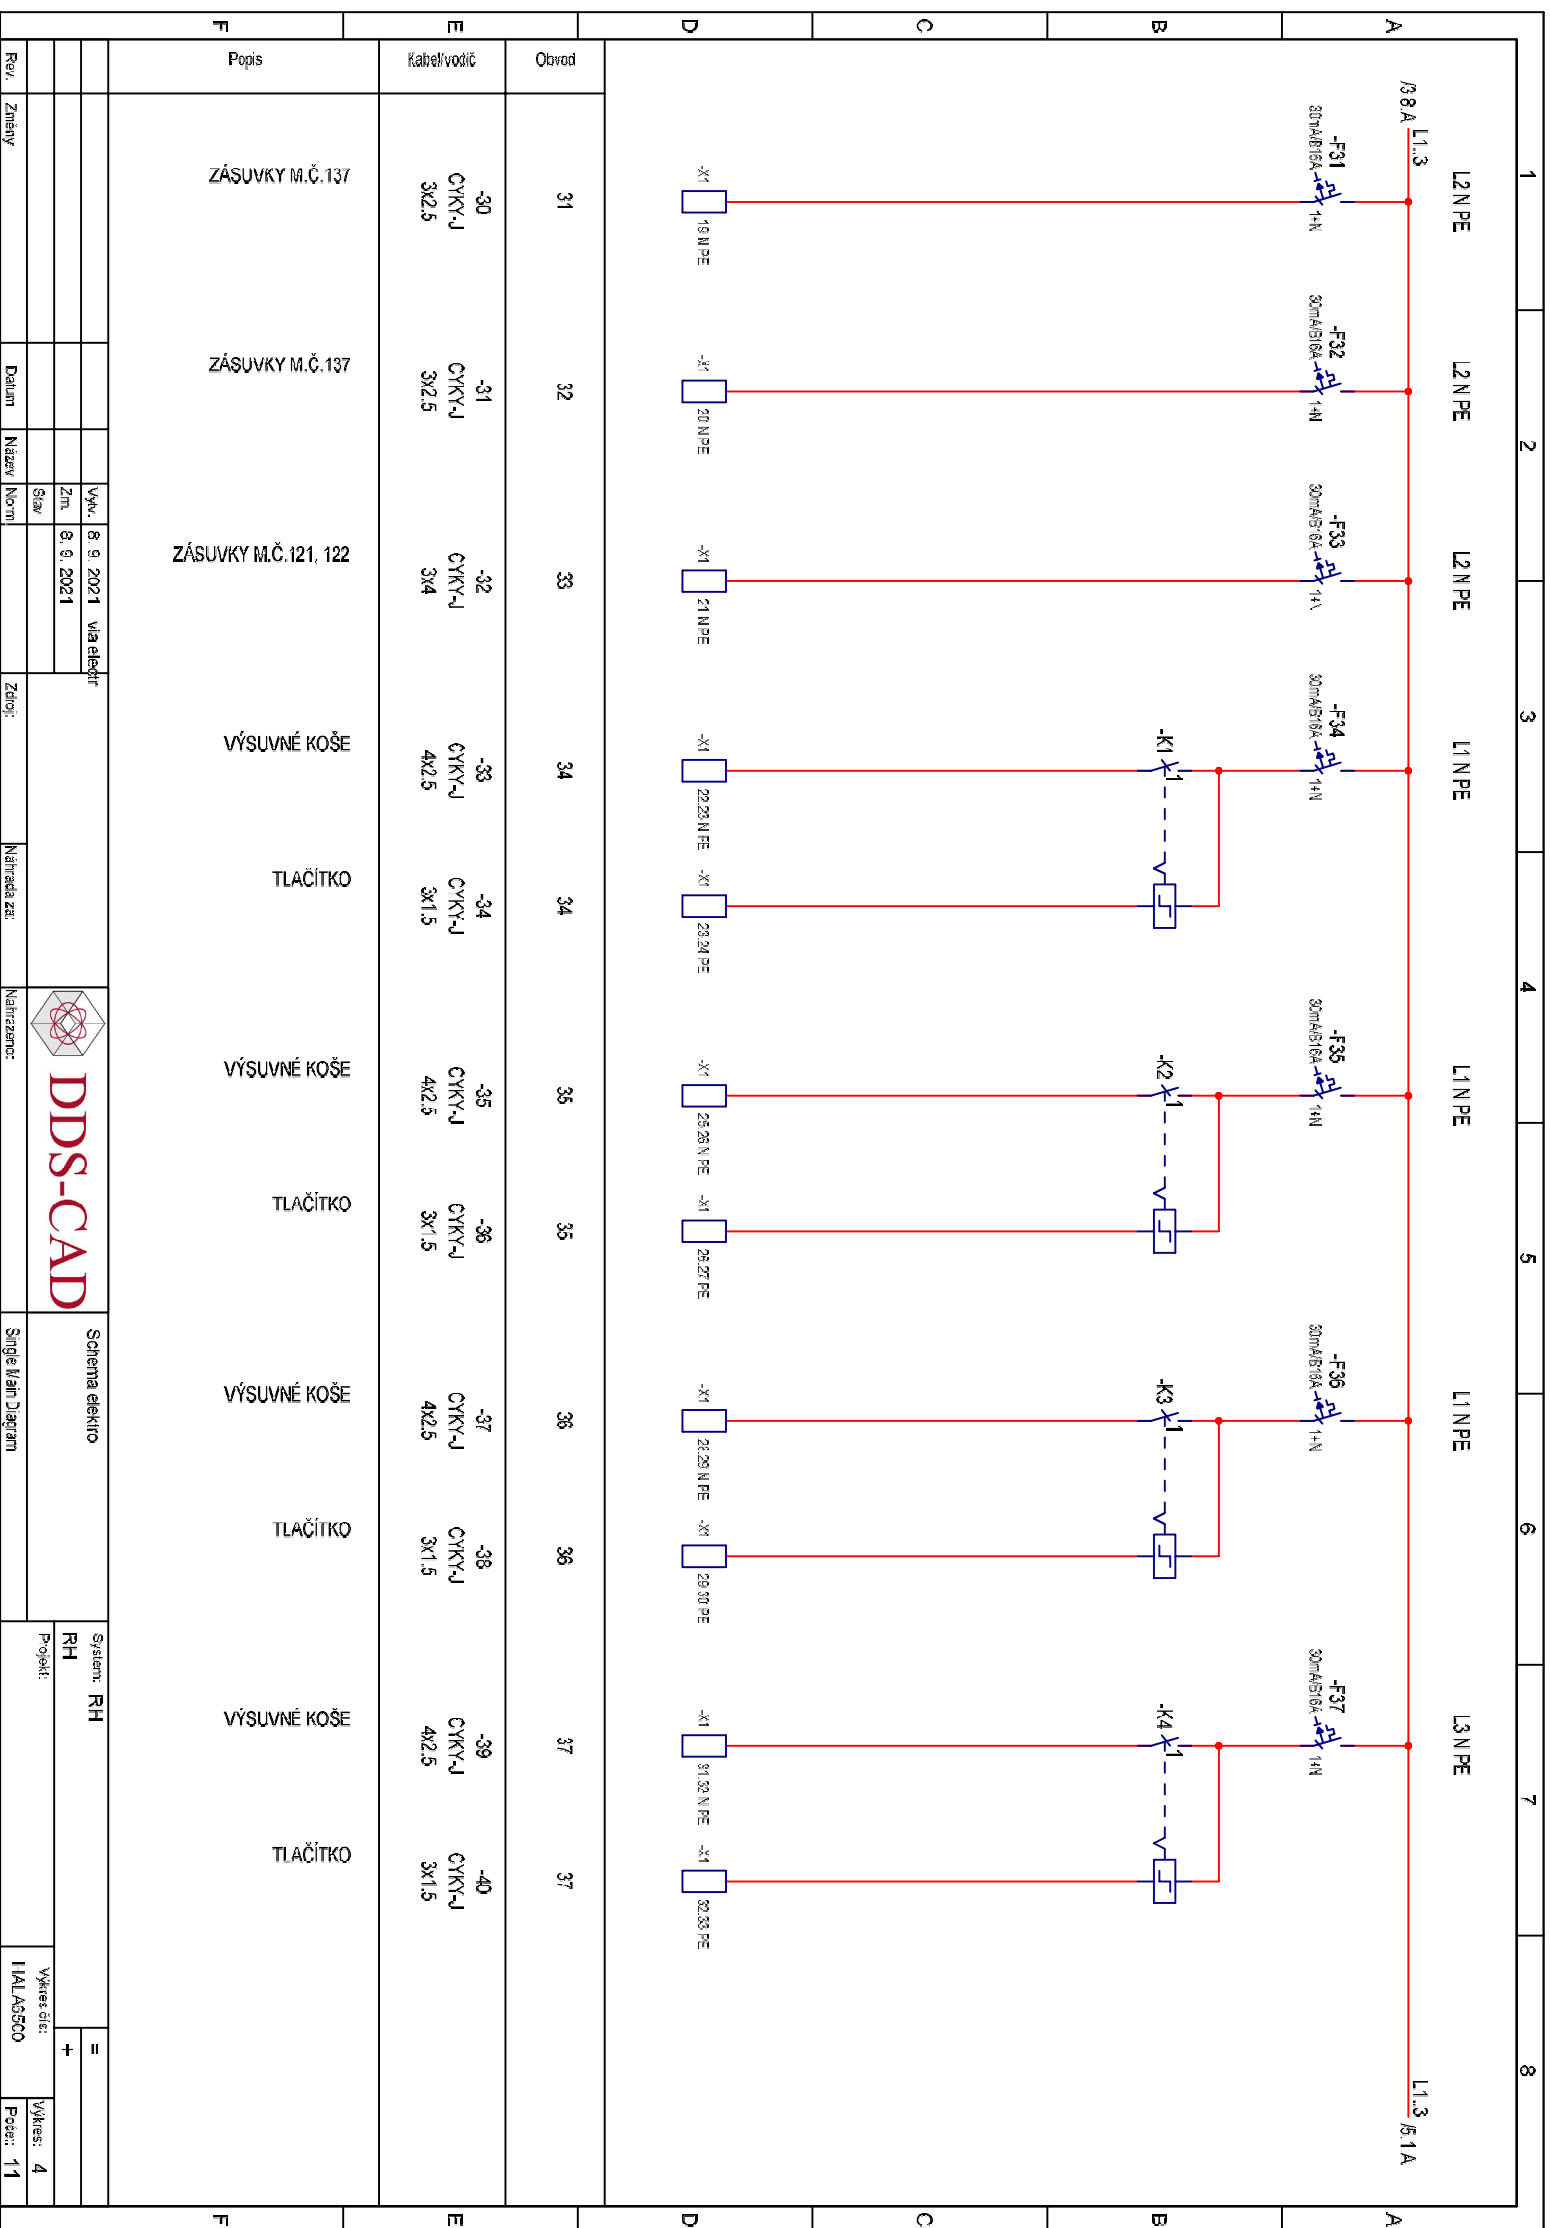


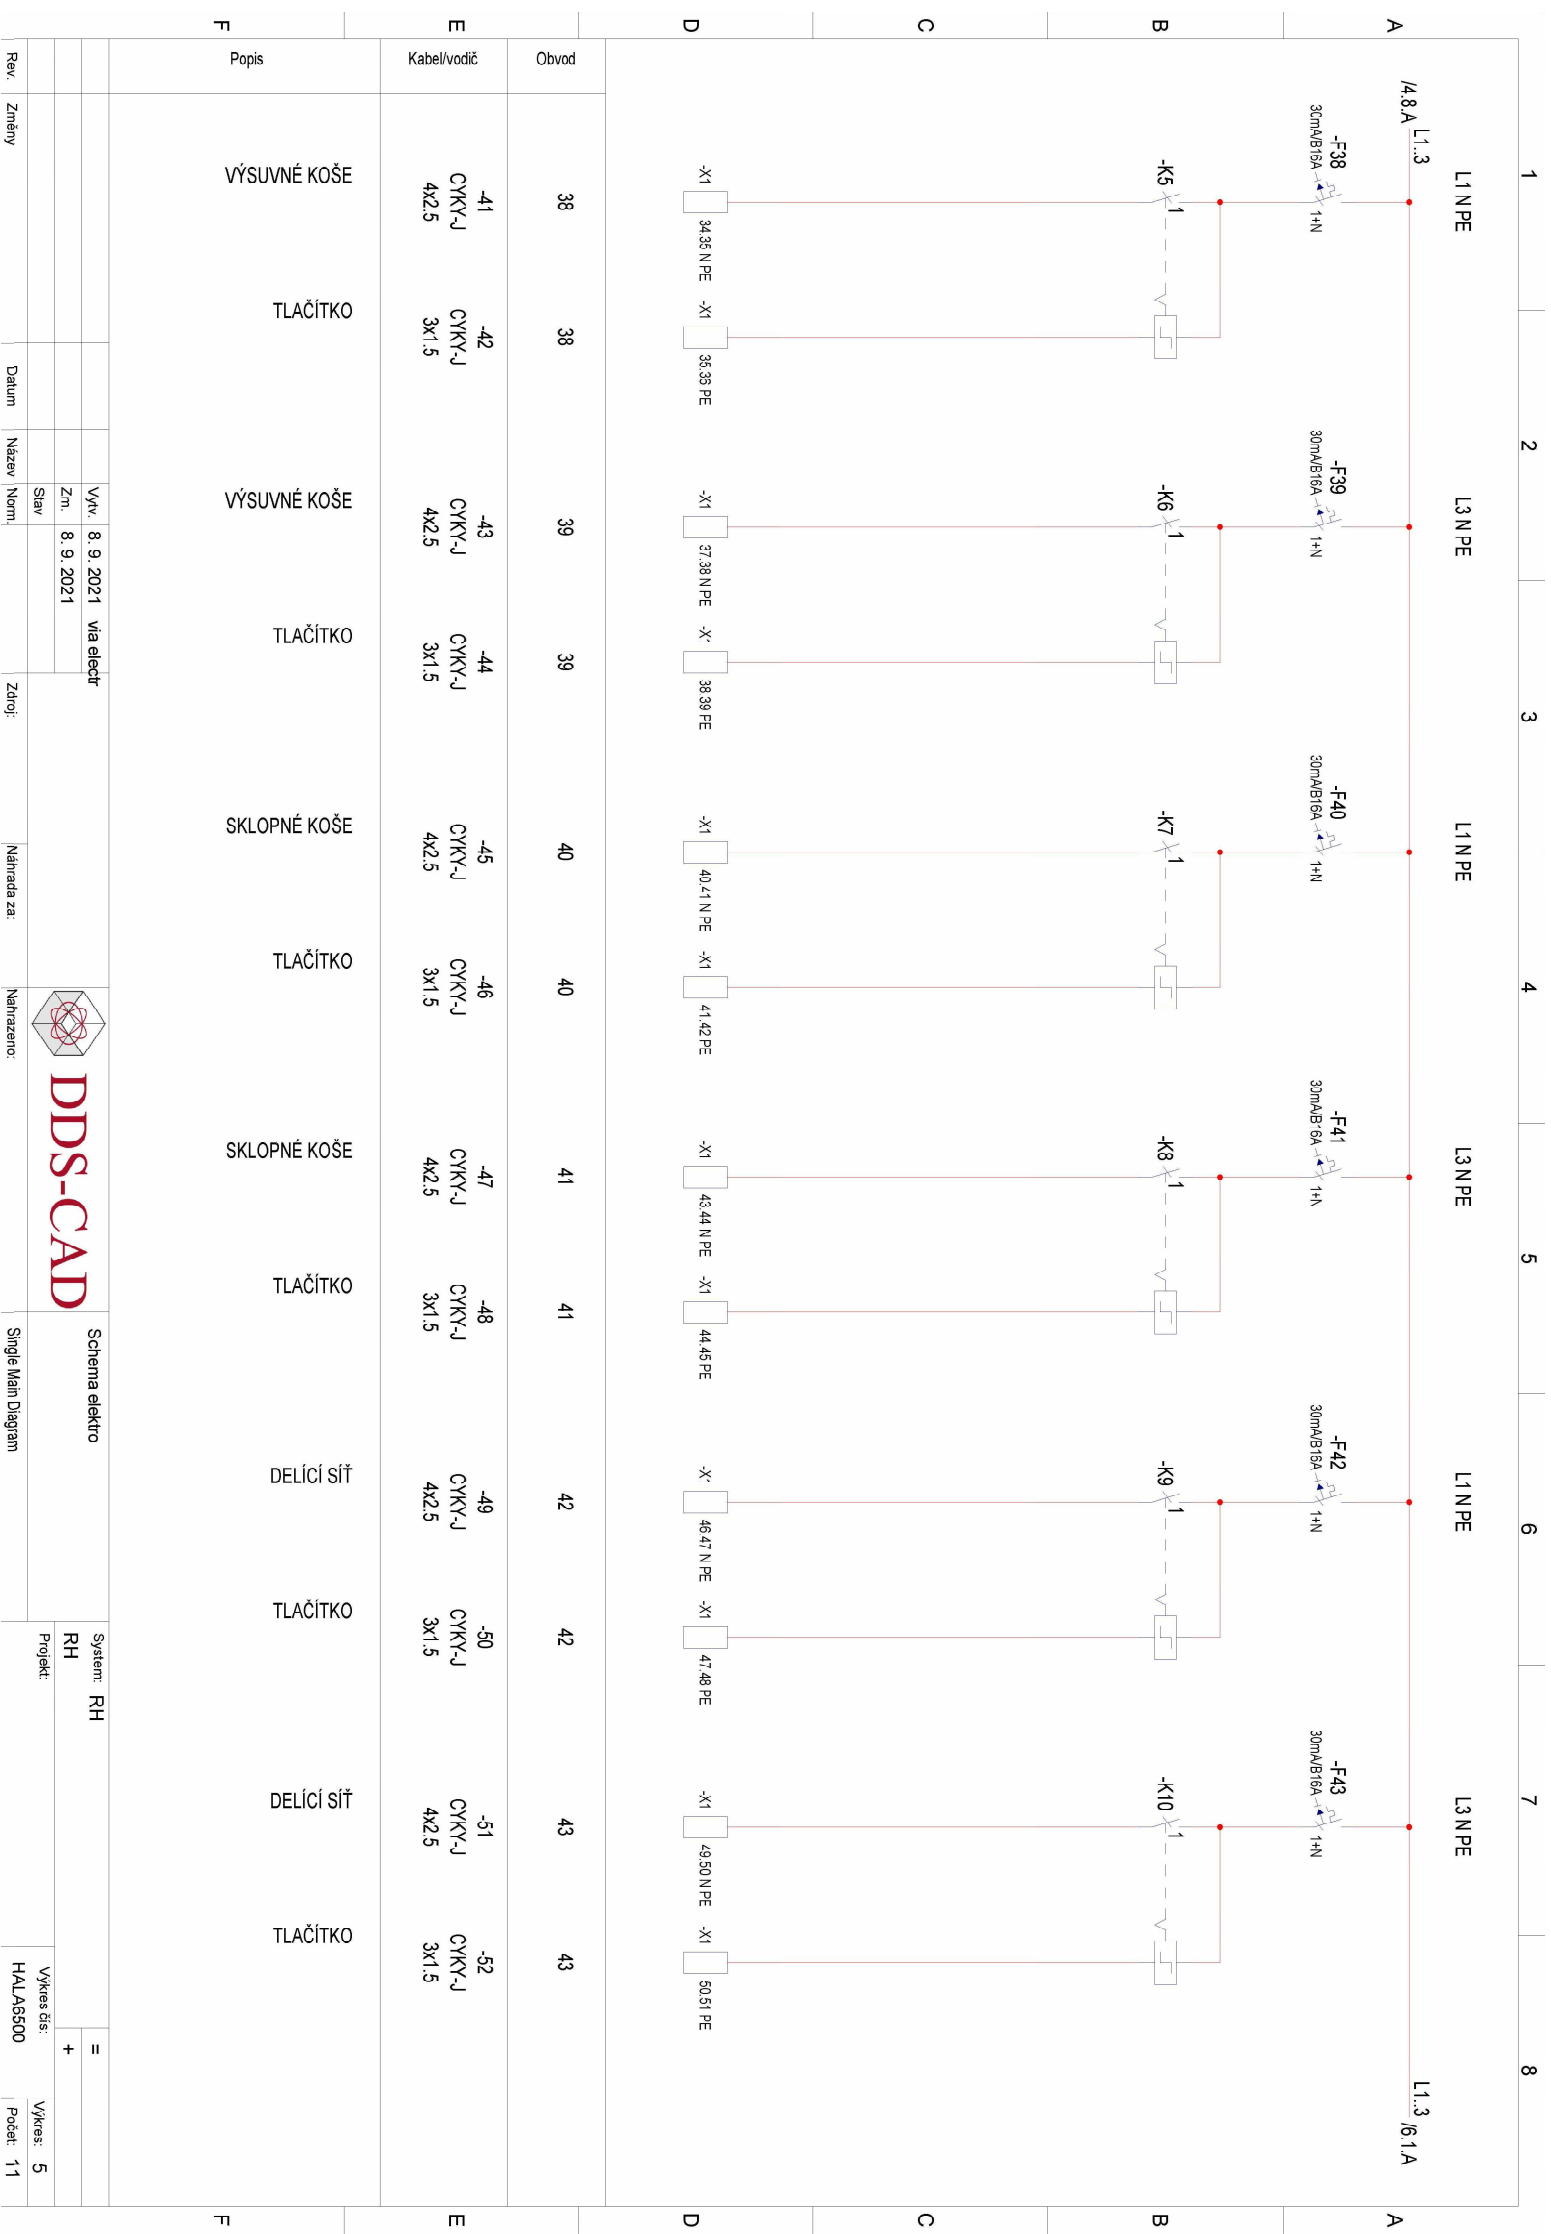


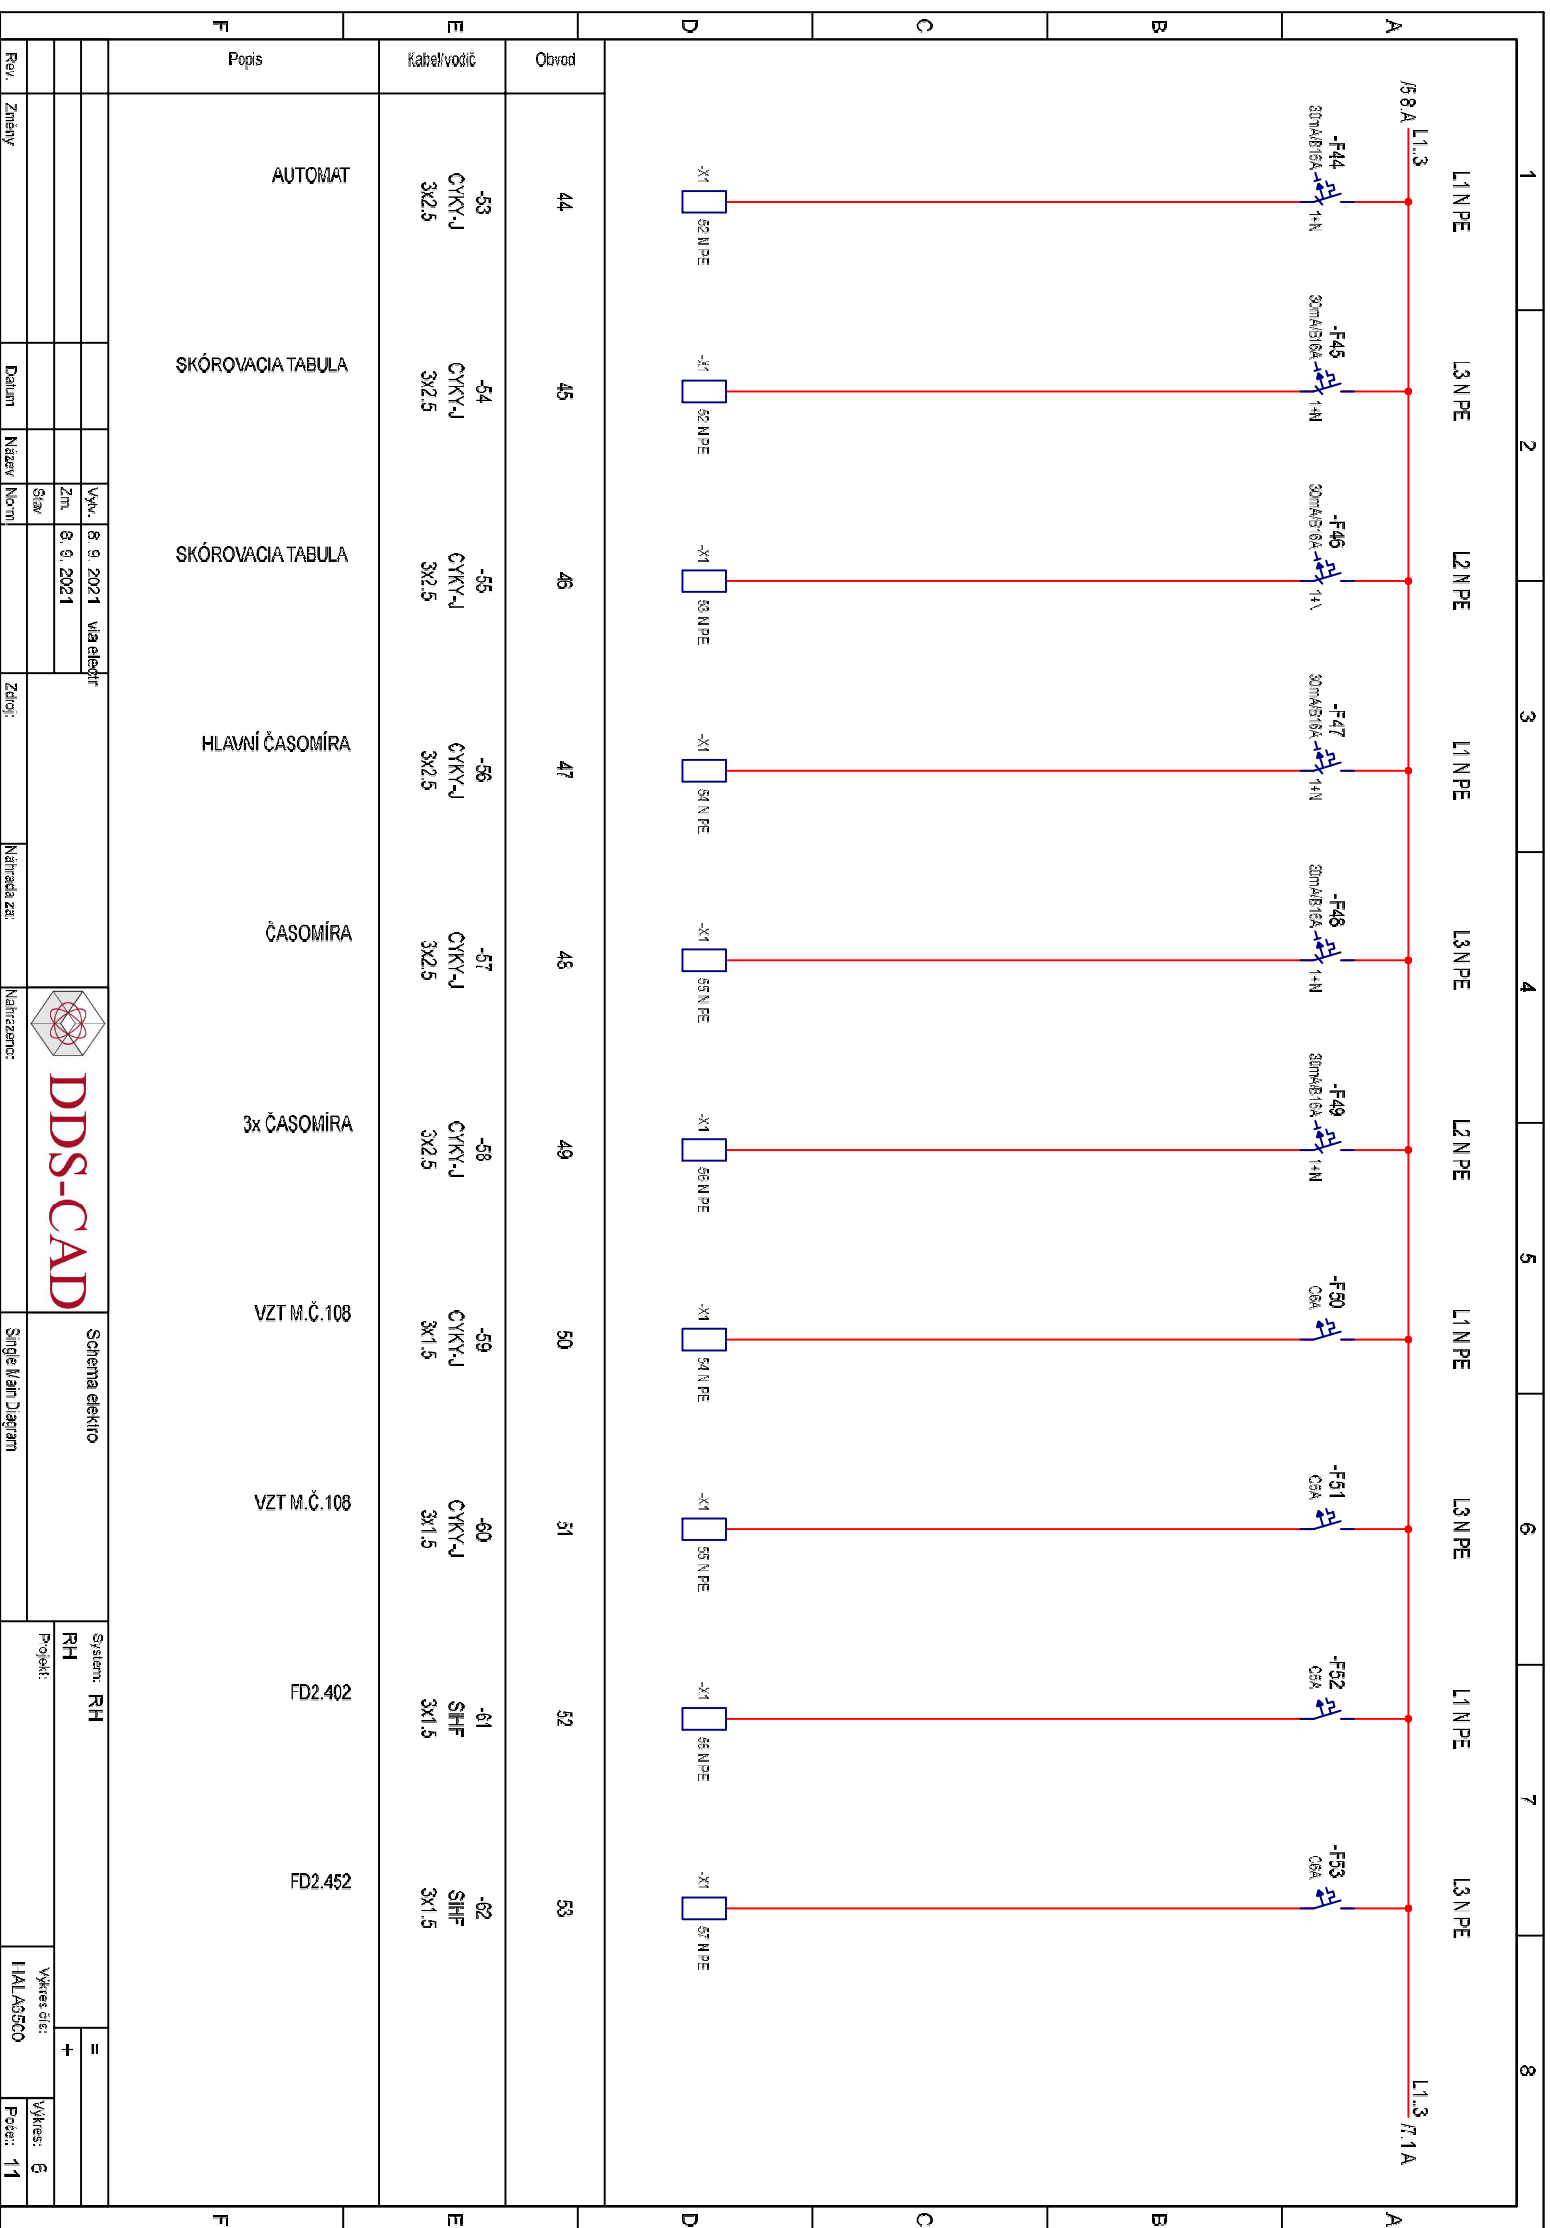

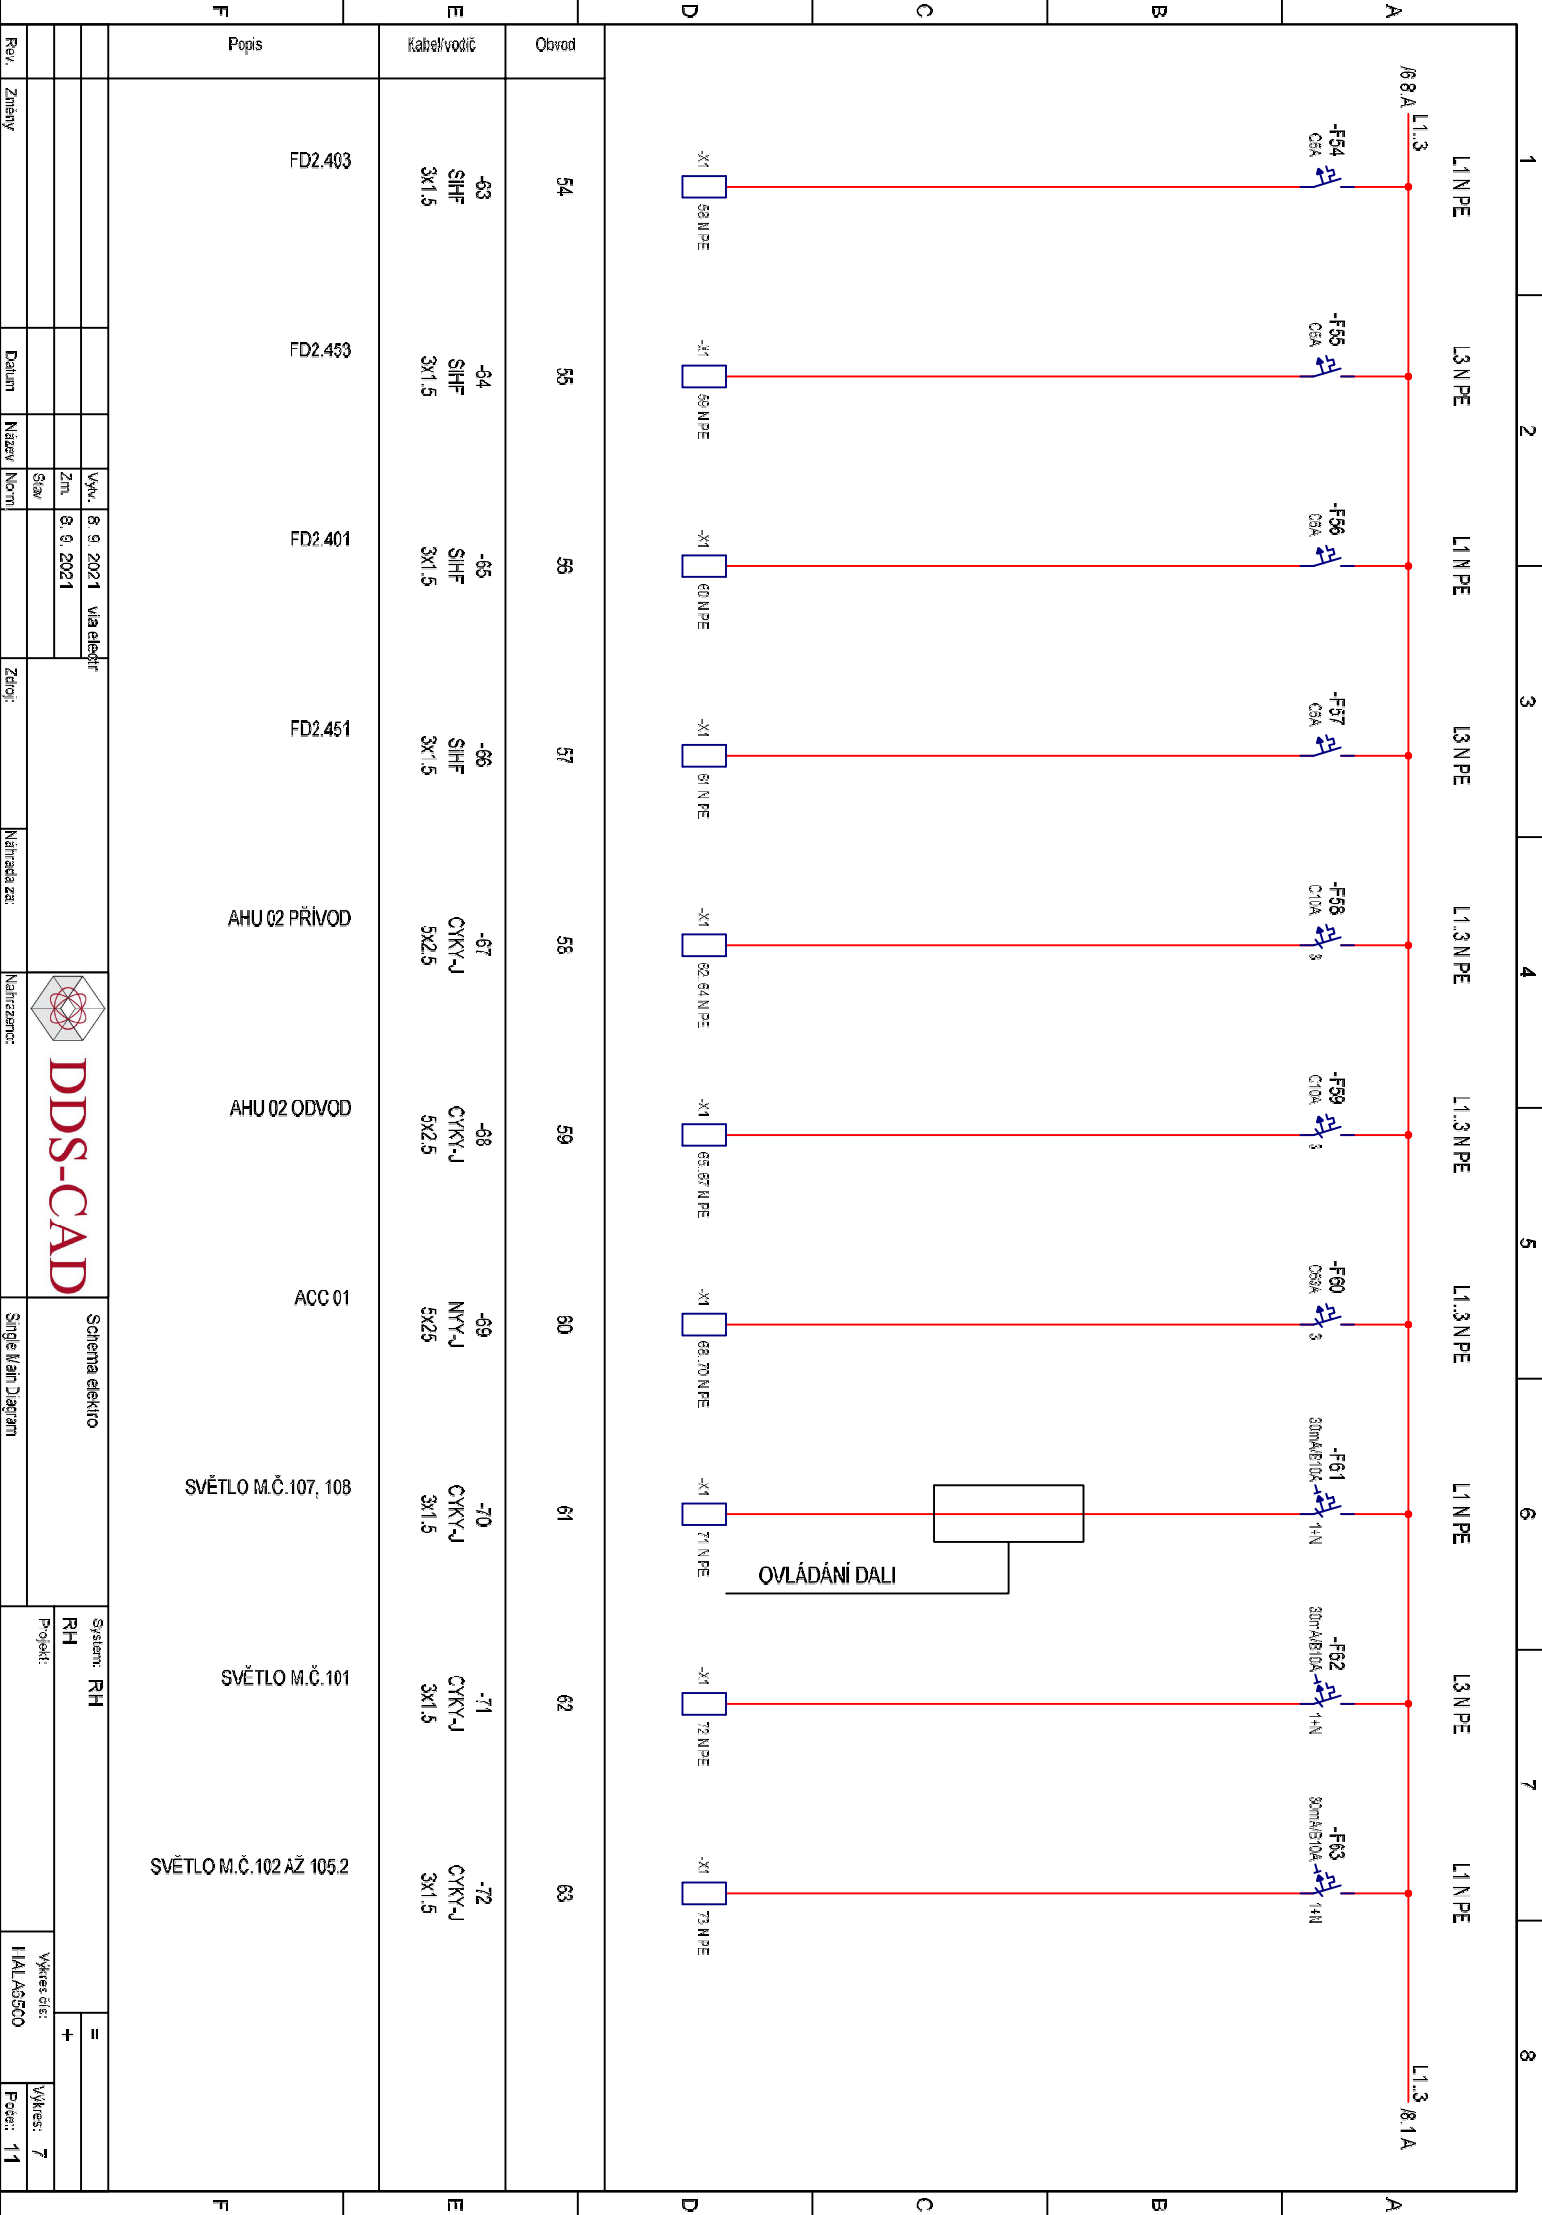

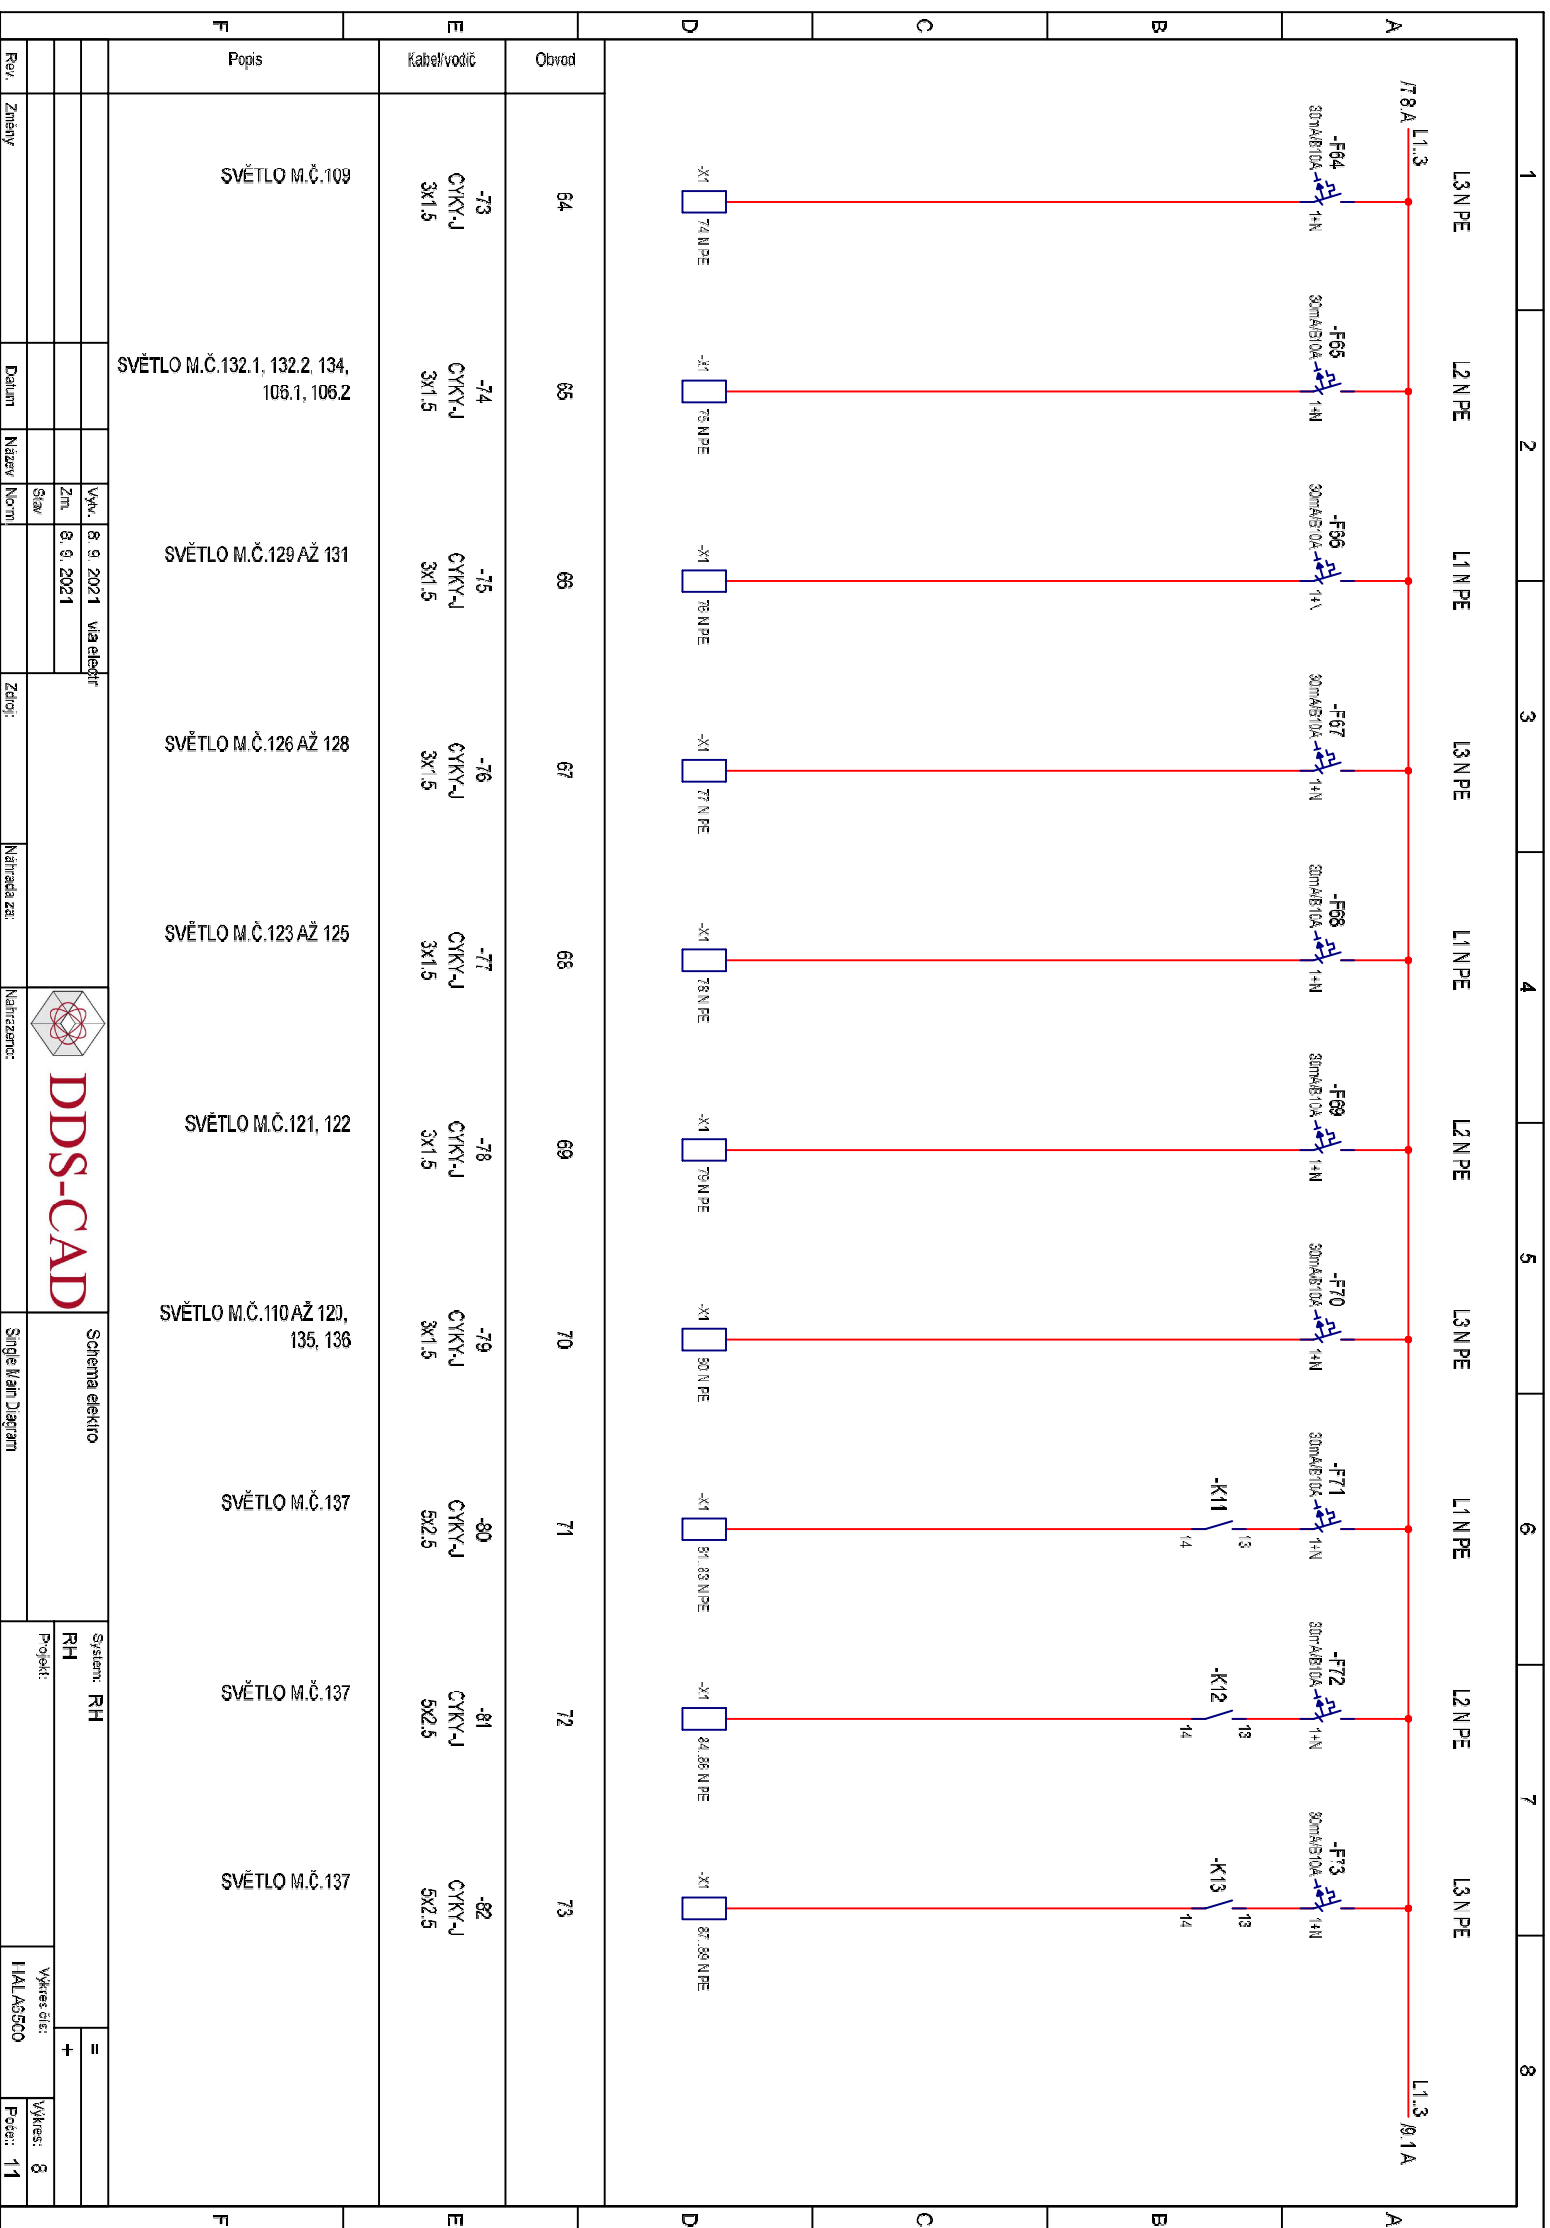

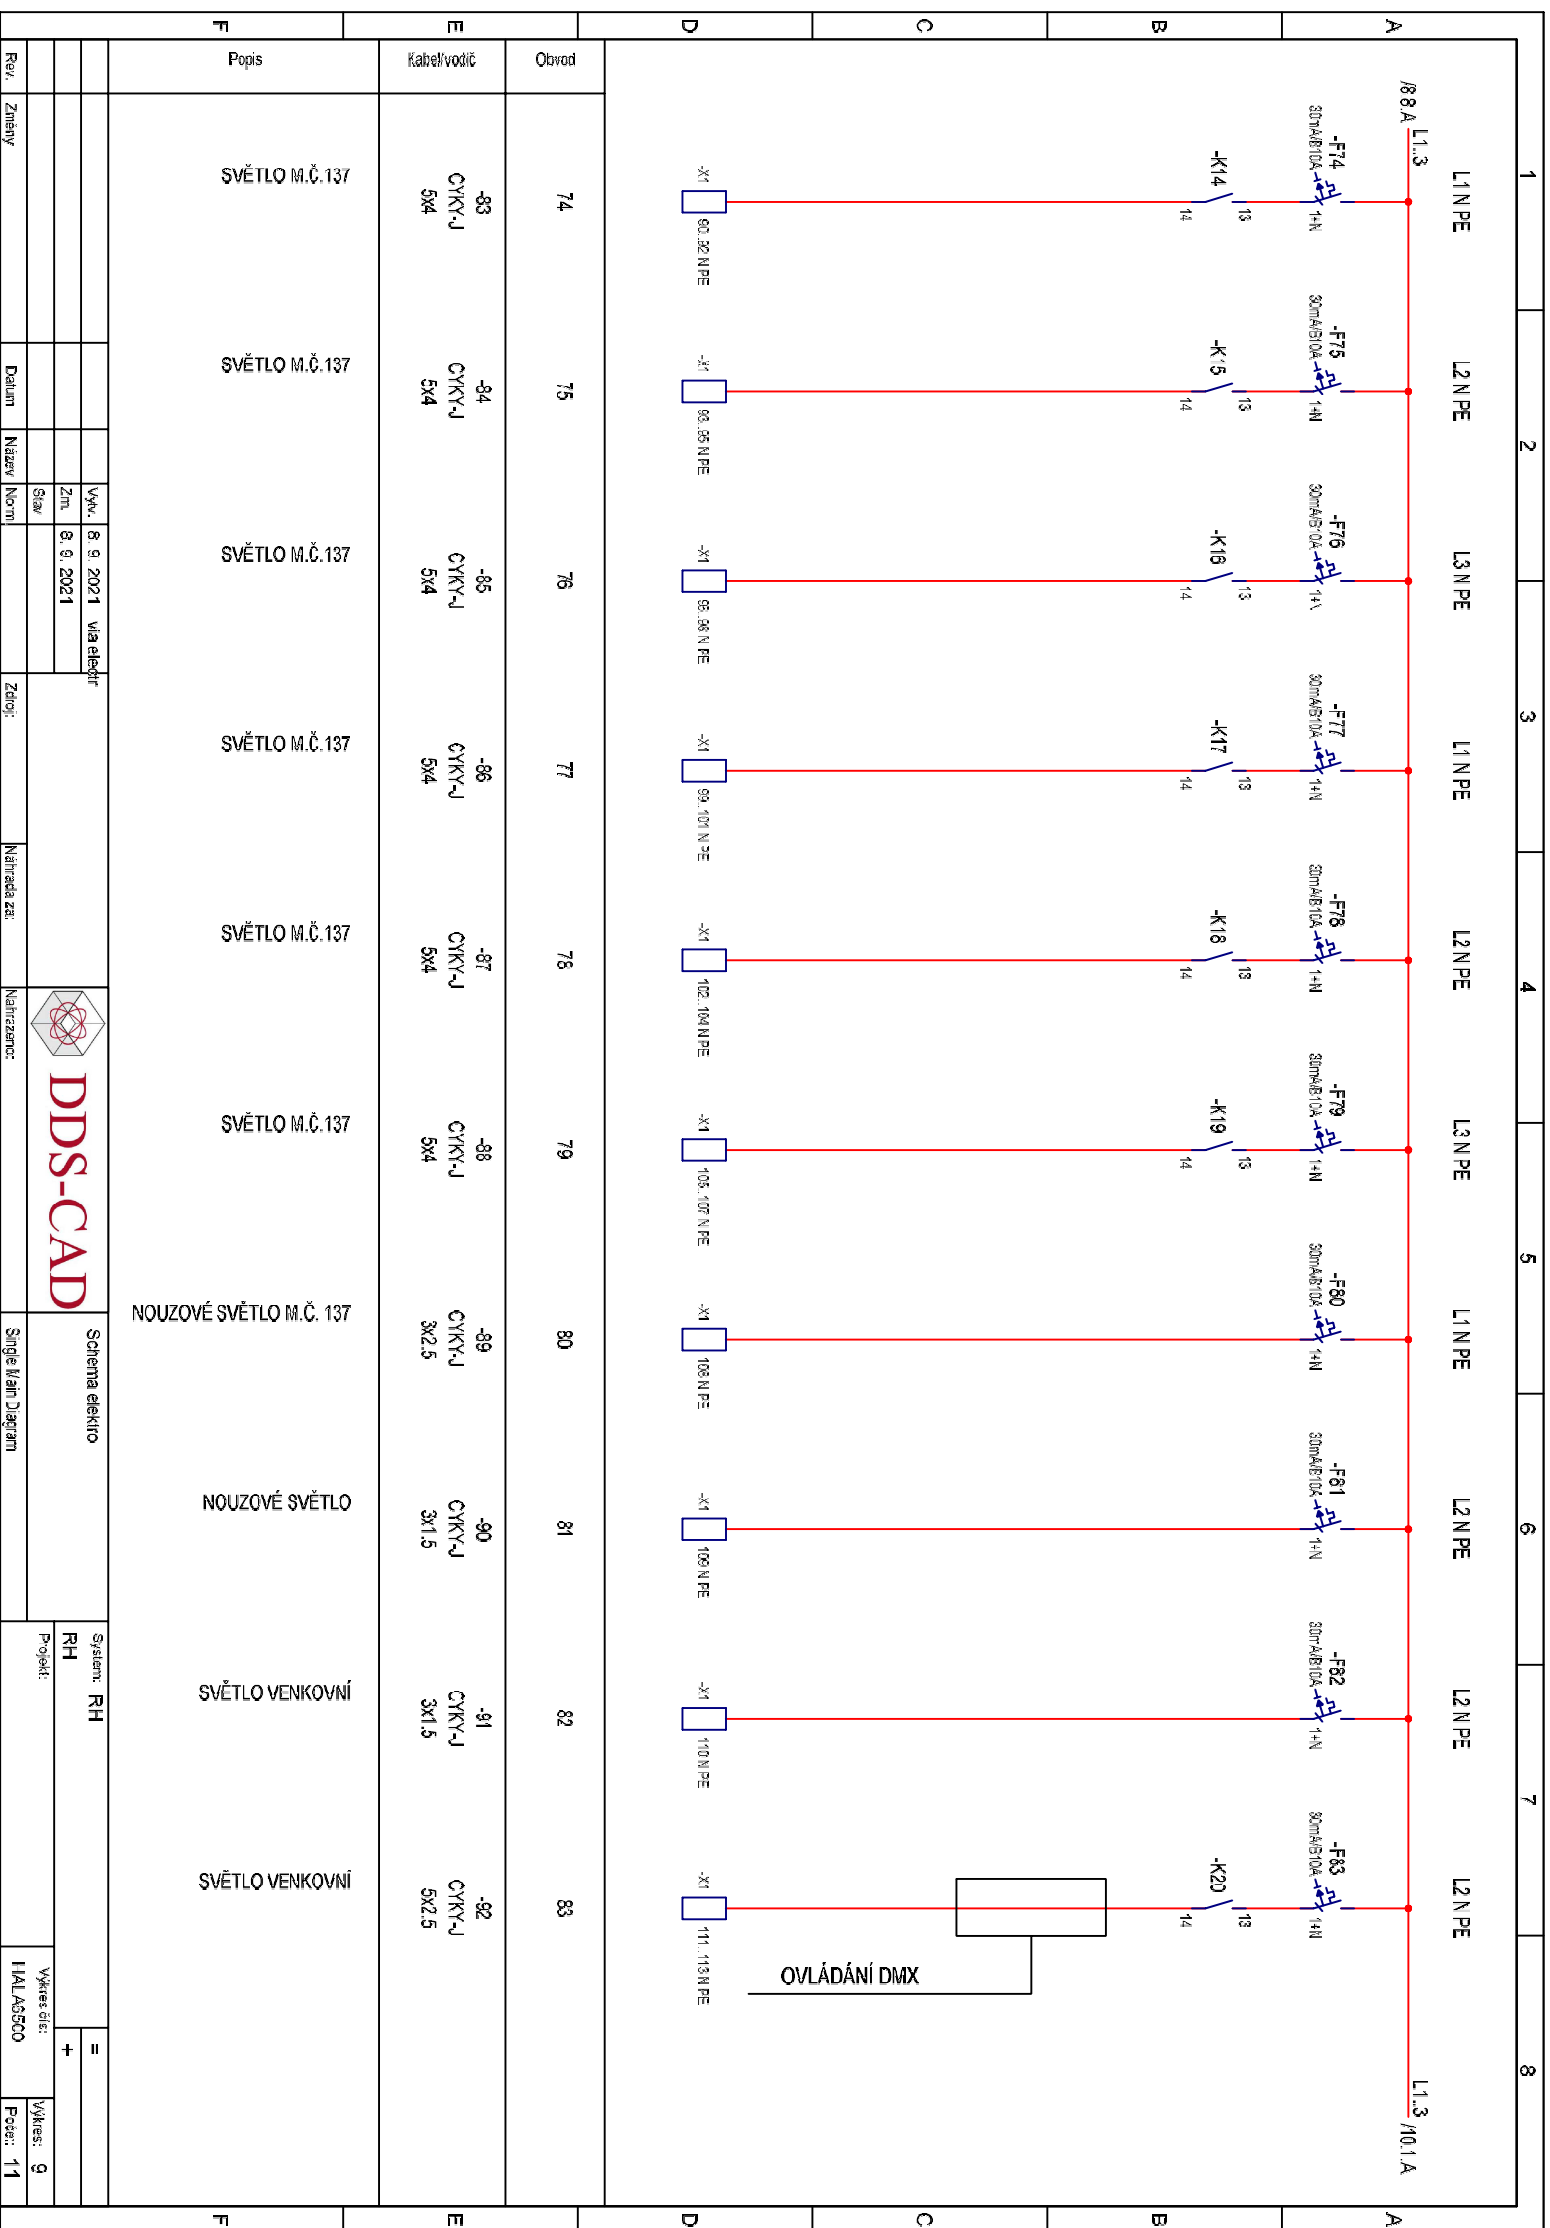

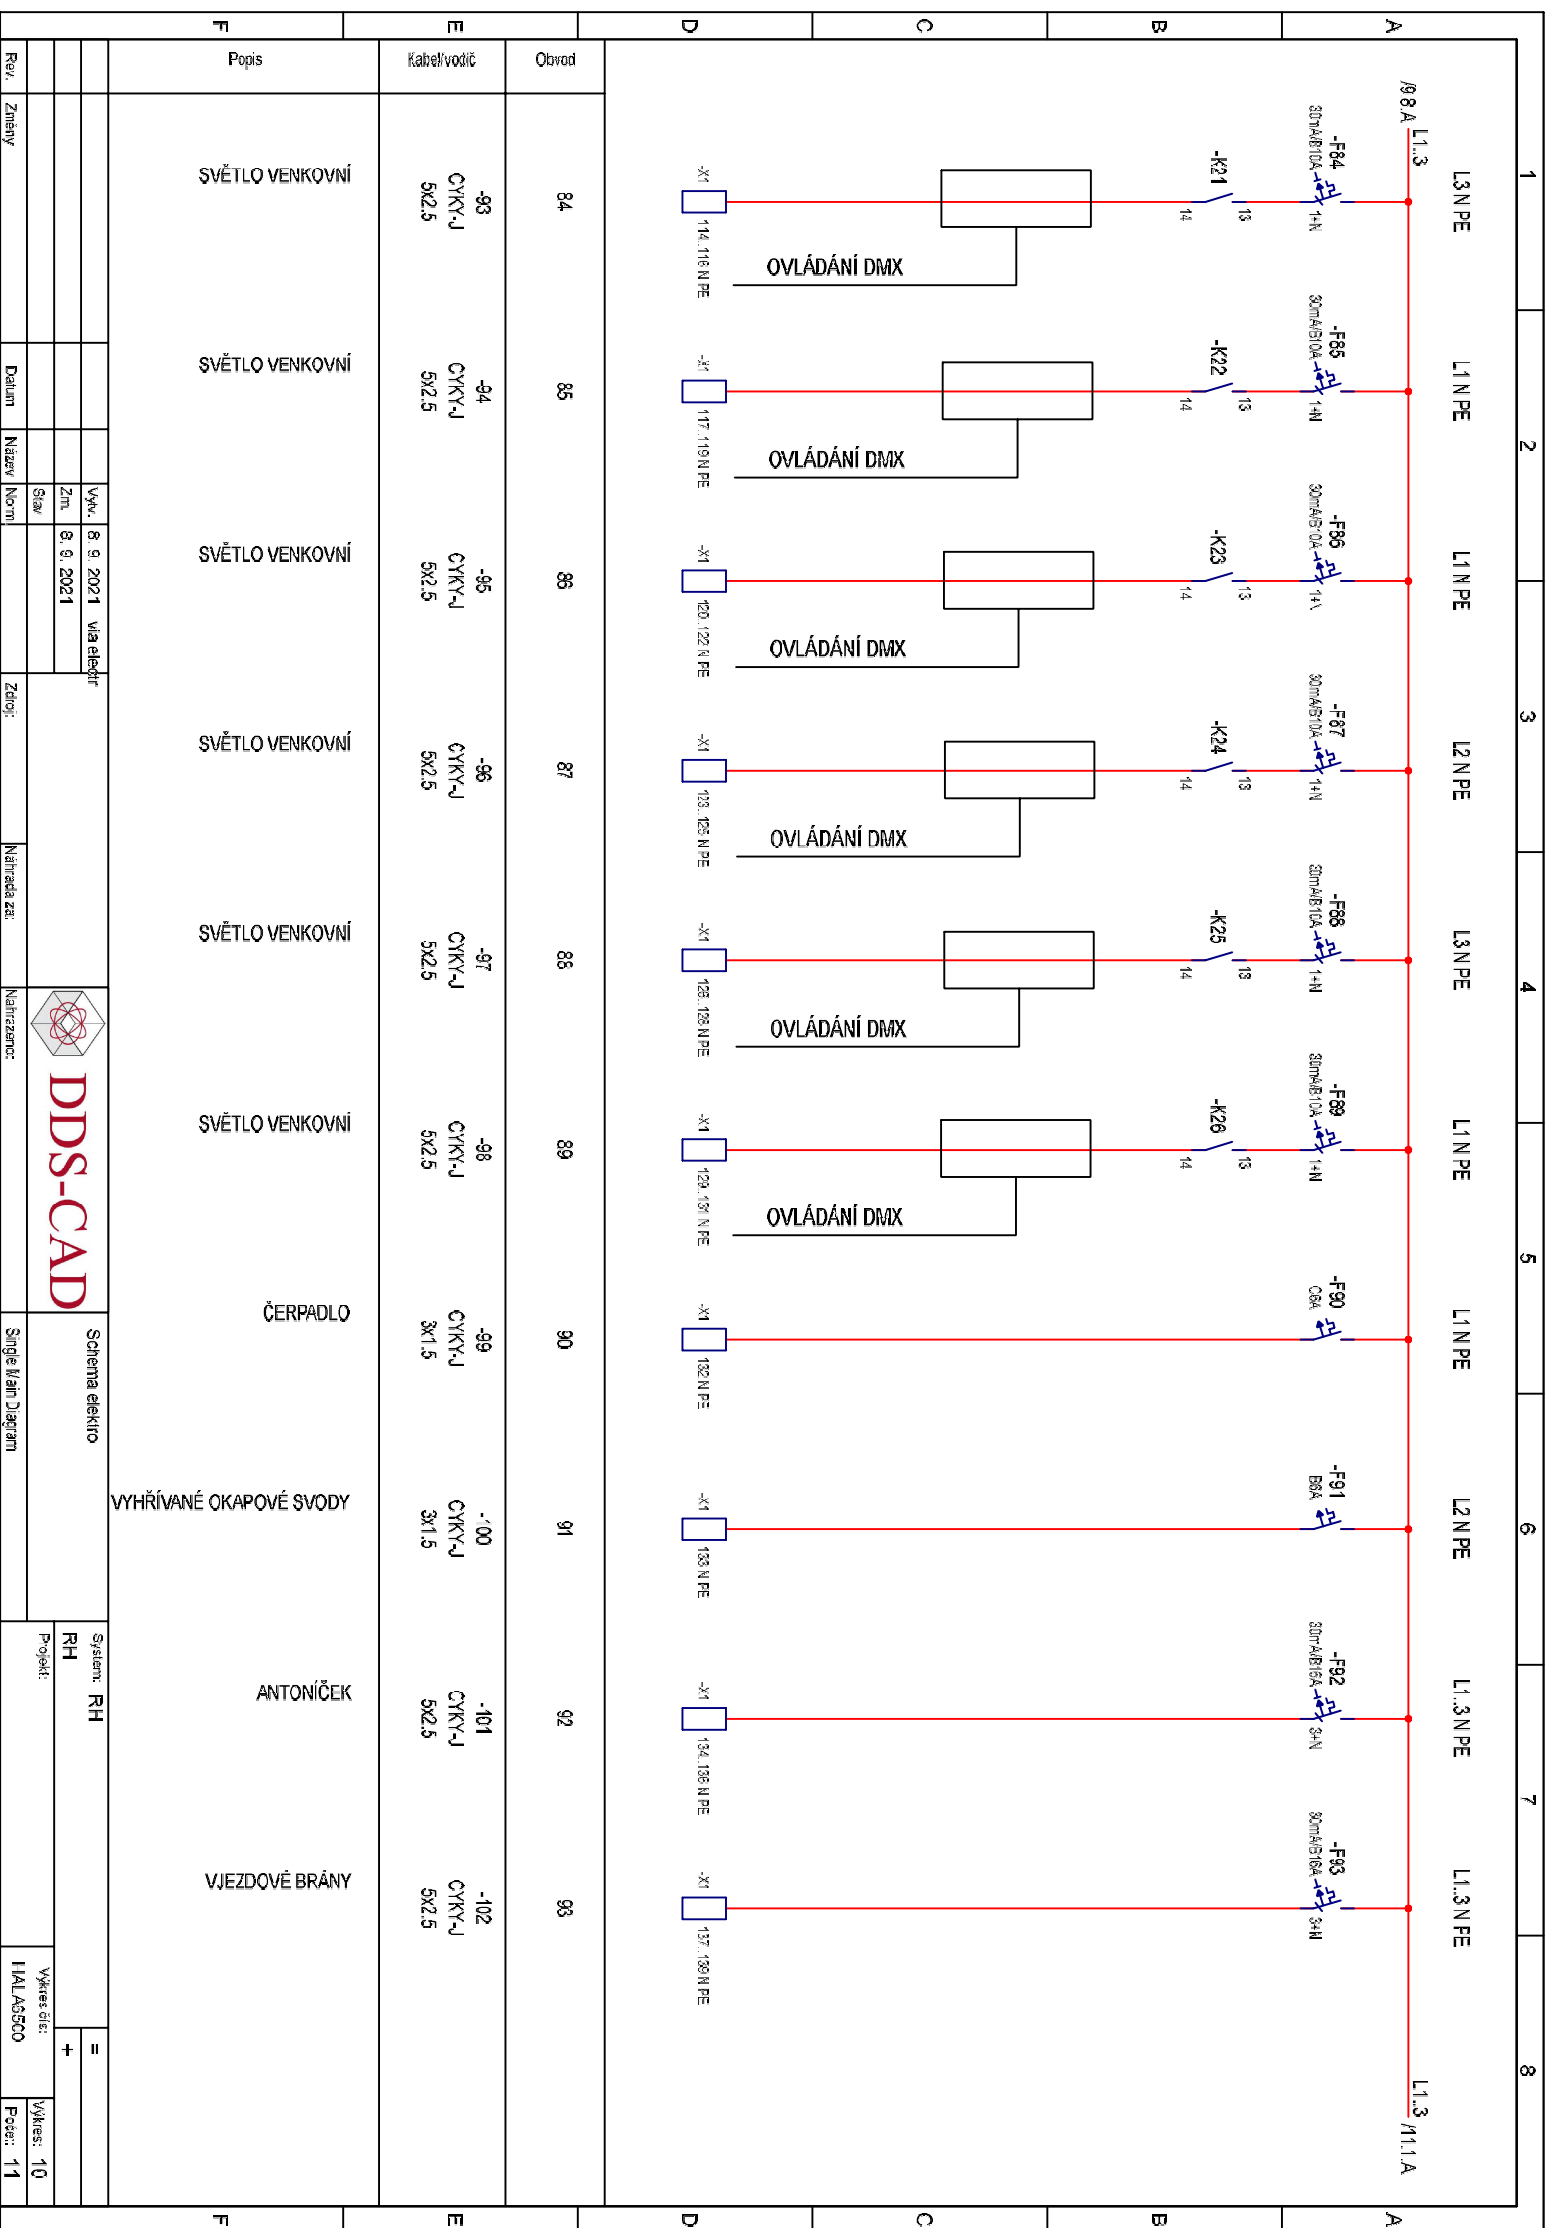

										1			2			3			4			5			6			7			8
L1 N PE																															