



AKTUALIZACE 21.9.2020

VYBRANÉ VARIANTY ZE DNE 20.9.2019

- aktualizace proběhla na základě
konzultačních vyjádření NPÚ a MMB OPP
- dispoziční řešení bylo upraveno tak,
aby byly zachovány příčky s původními
dveřmi s obložkami (T/1, T/2)
dveře budou zachovány překrytím
sádkartonovou konstrukcí
 - zůstanou zachovány původní dvoukřídlé
dveře jako hlavní vstupy do
jednotek (T/3, T/4, T/5)

VARIANTA C – aktualizovaná

ATELIER 1 (2+1)	5 OSOB
ATELIER 2 (1+KK)	2 OSOBY
ATELIER 3 (1+KK)	2 OSOBY
ATELIER 4 (1+KK)	3 OSOBY

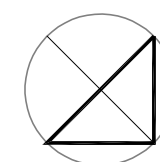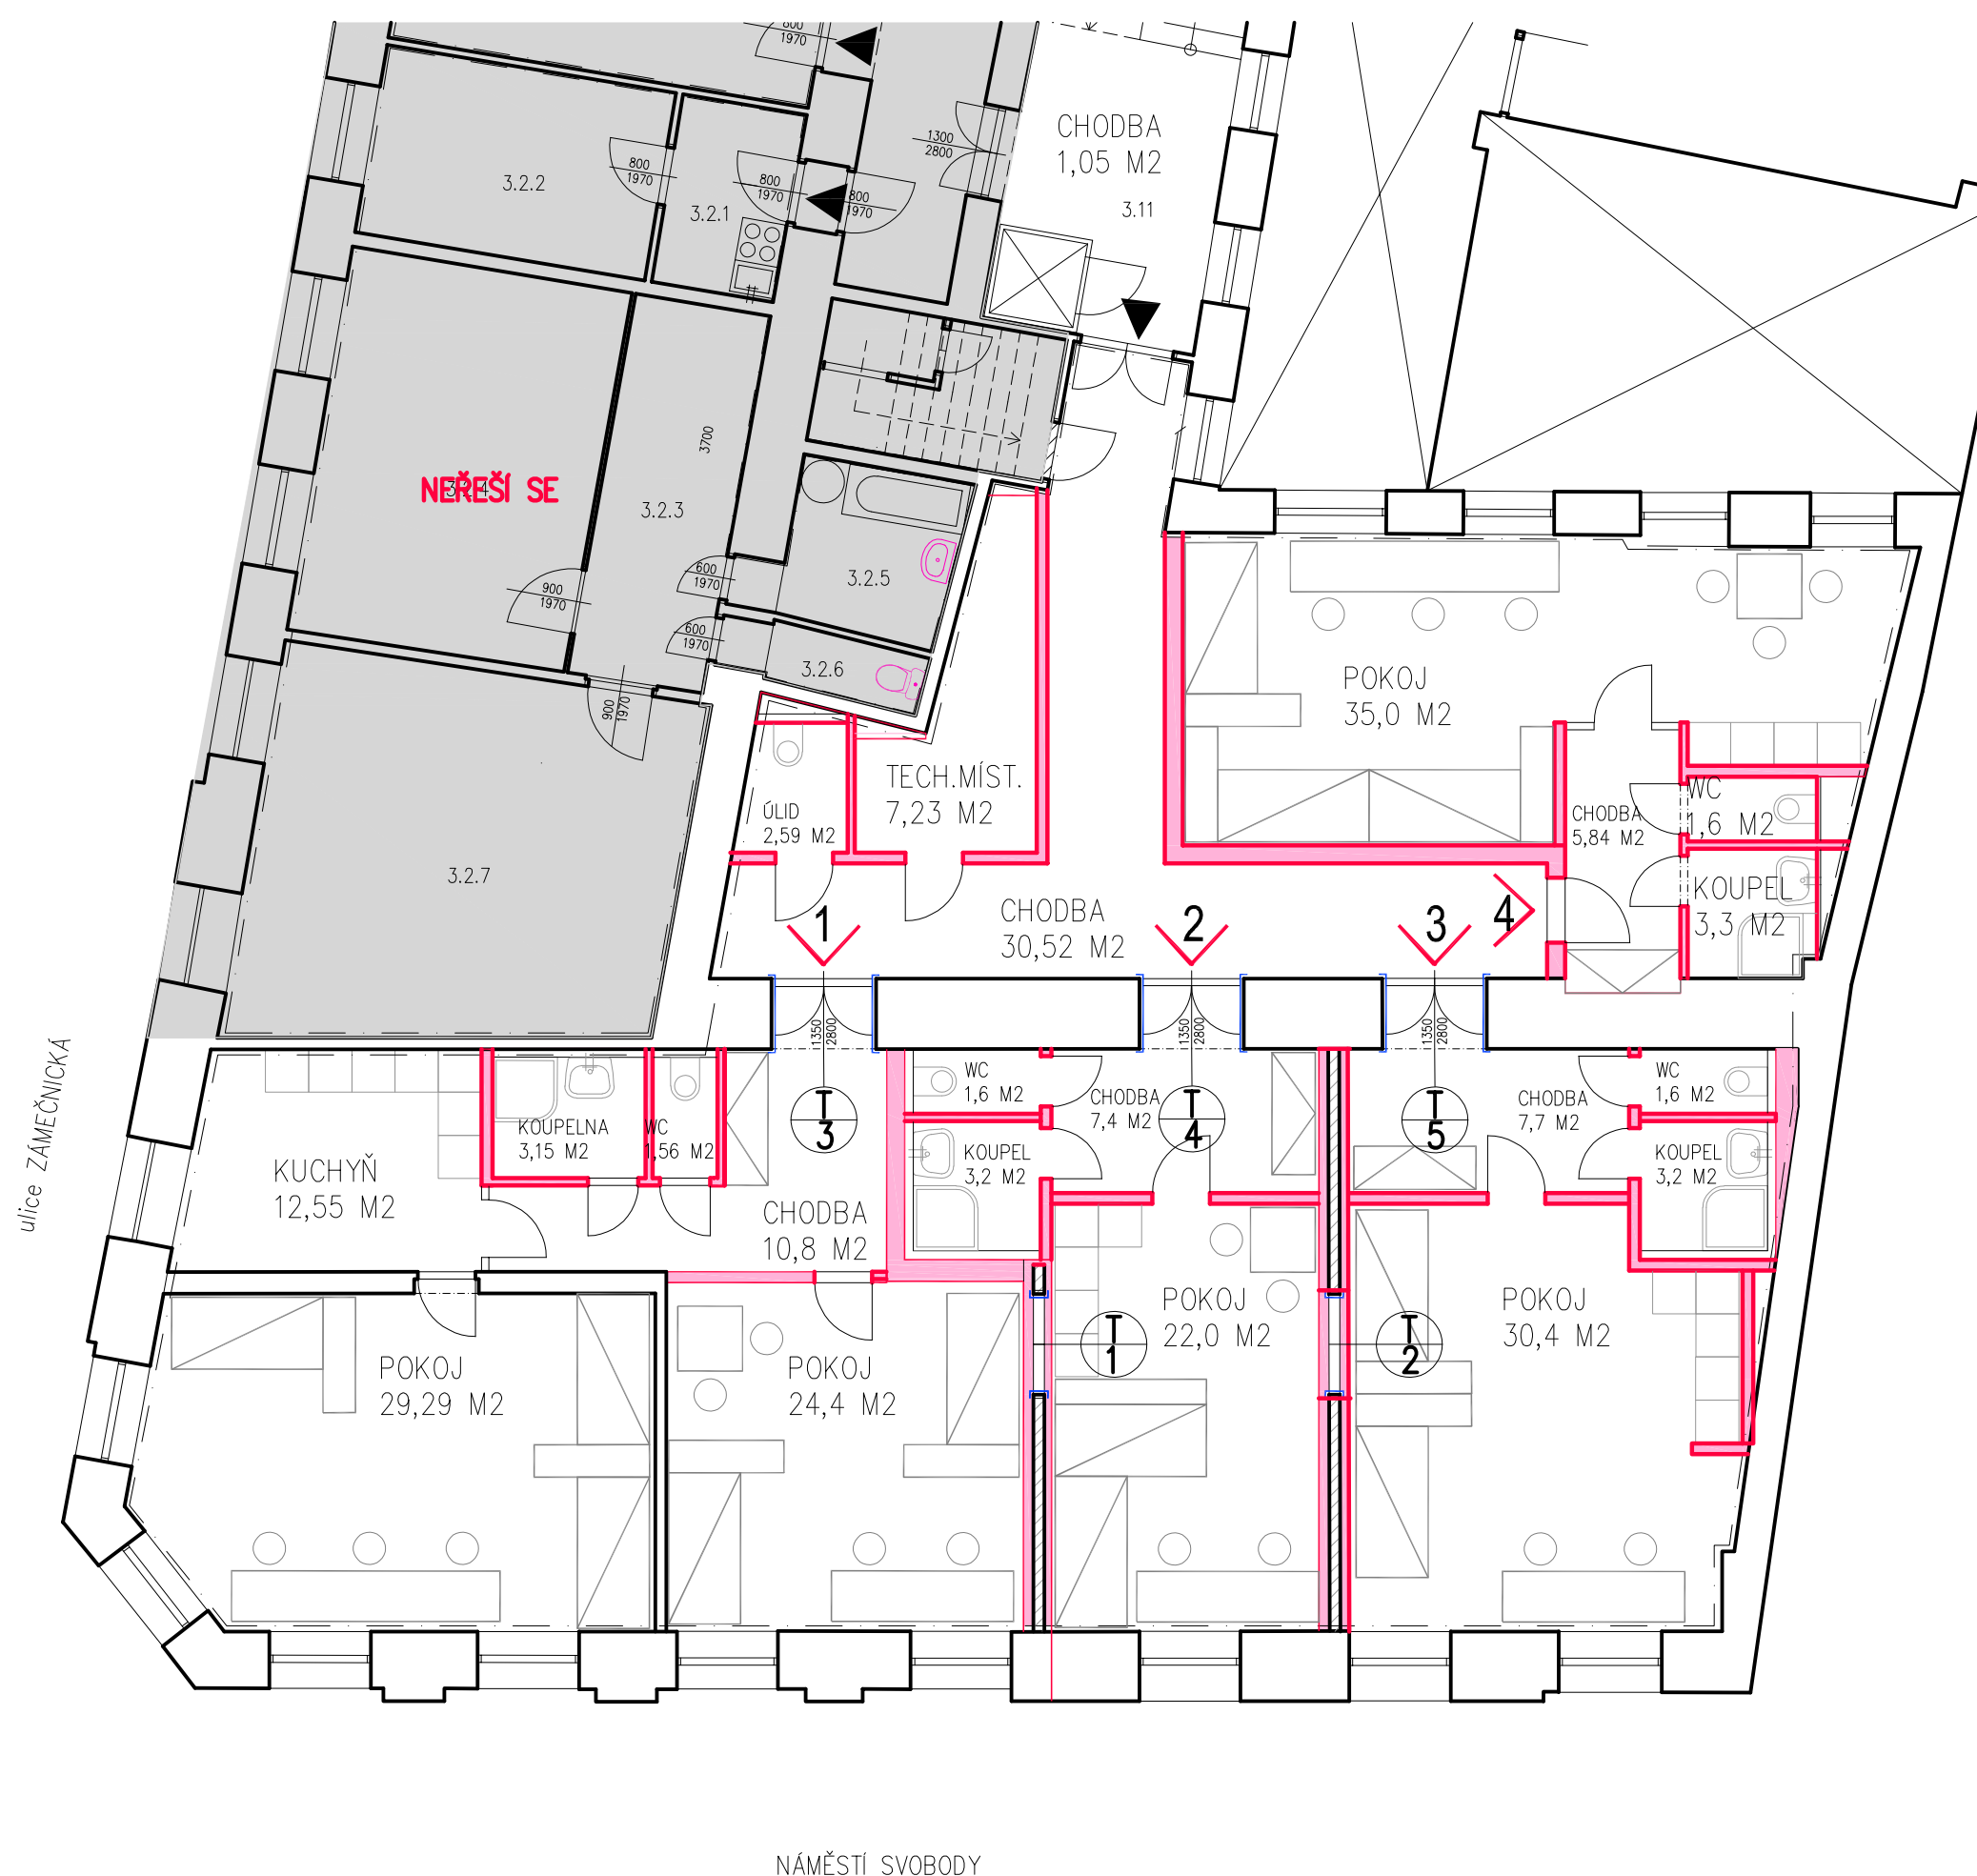

Architektonicko-stavební studie

21.9.2020

Zámečnická 2
VYUŽITÍ NEBYTOVÉHO PROSTORU

k.ú. Brno-střed

NÁVRH 3.NP

m1:100

Zpracovatel:



kancelář:

Ječná 29a, 621 00 Brno

kontakt:

+420 775400124, +420 775377554

info@pamarch.cz www.pamarch.cz

Investor:

Magistrát města Brna, Odbor správy majetku, Husova 3, Brno