


LEGENDA TYPŮ ČAR:  
LINIE TERÉNU  
NOVÝ STAV  
HLADINA

KÓTY TERÉNU

SROVNÁVACÍ ROVINA: 190

STANIČENÍ

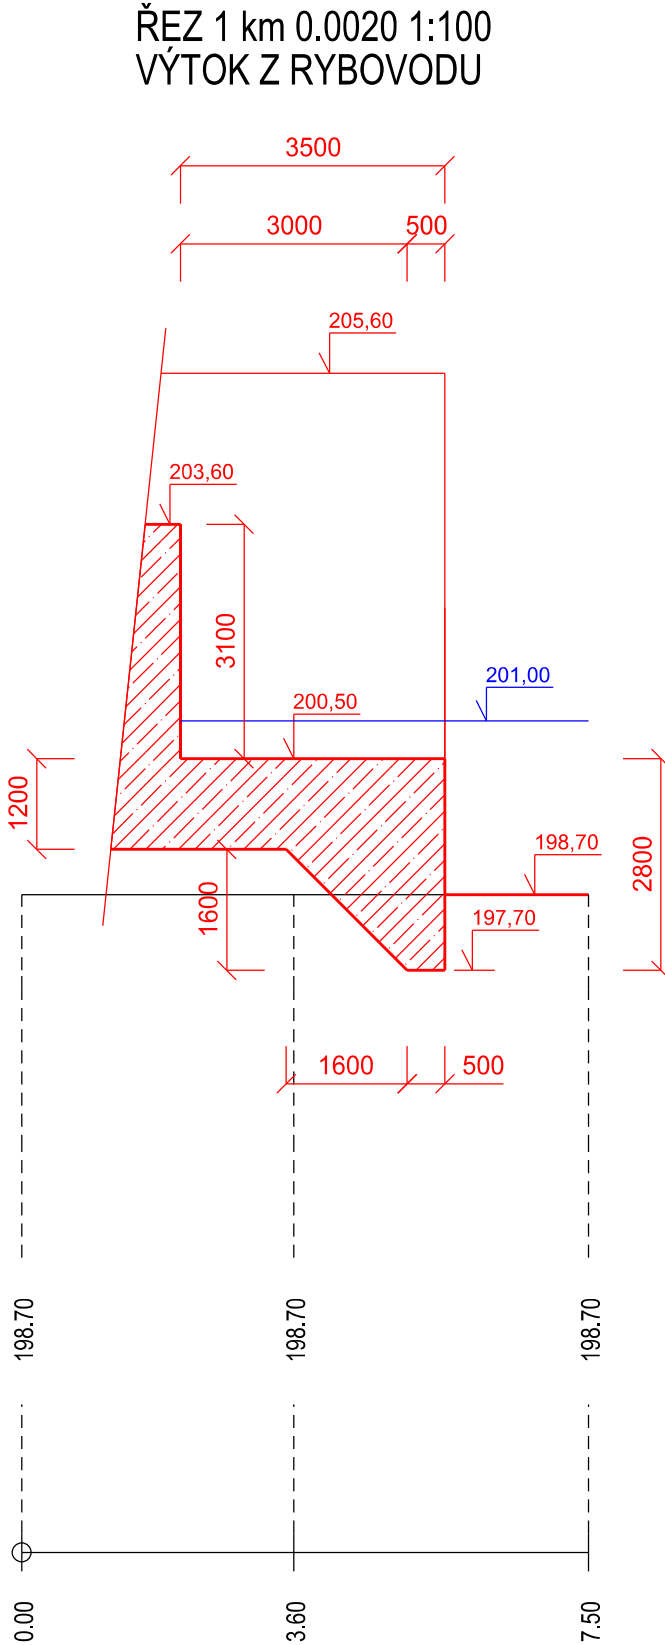


LEGENDA TYPŮ ČAR:  
LINIE TERÉNU  
NOVÝ STAV  
HLADINA

KÓTY TERÉNU

SROVNÁVACÍ ROVINA: 192

STANIČENÍ

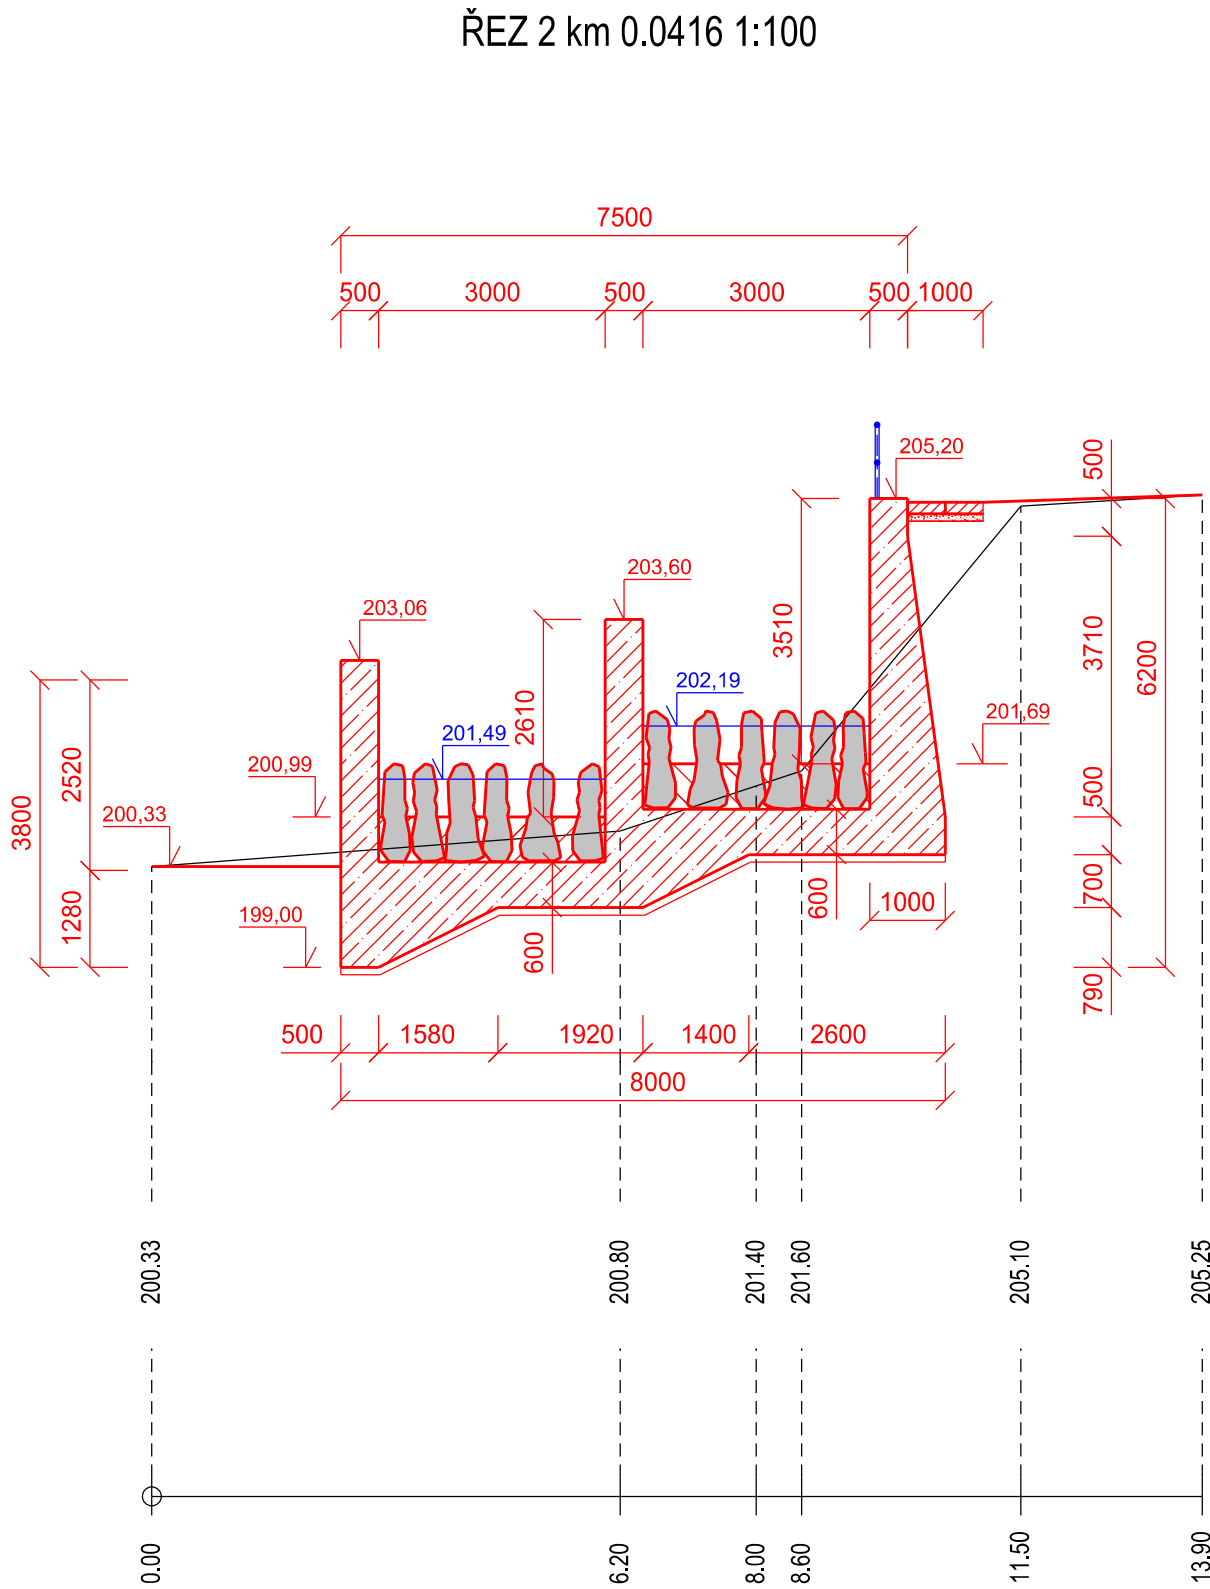


LEGENDA TYPŮ ČAR:  
LINIE TERÉNU  
NOVÝ STAV  
HLADINA

KÓTY TERÉNU

SROVNÁVACÍ ROVINA: 191

STANIČENÍ

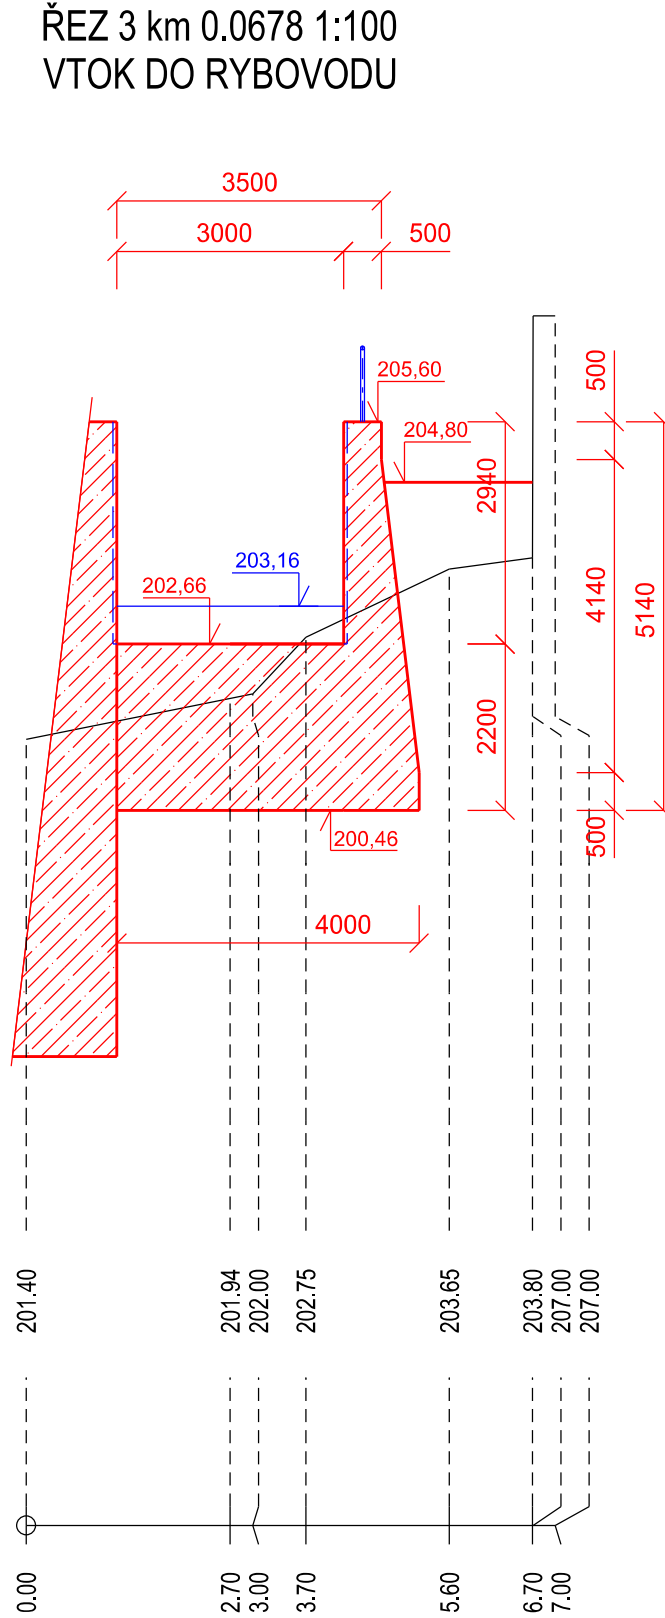

LEGENDA:  
PROSTÝ BETON  
ŽELEZOBETONOVÁ KONSTRUKCE

Souřadnicový systém: SJTSK, Výškový systém: Balt p.v.	
Objednatel: 	Projektant :  Prešovská 55, 821 02 Bratislava Tel.: 02 / 43 425 900
DOKUMENTACE PRO ÚZEMNÍ ROZHODNUTÍ	
Vypracoval : ING. MICHÁLKA	H I P : ING. KRČMÁRIK
Kreslil : ING. MICHÁLKA	Kontrola : ING. SIROTA
Investor : POVODÍ MORAVY s.p.	
Akce : SVITAVA, BRNO - REKONSTRUKCE SOUSTAVY JEZŮ (DŮR)	
REKONSTRUKCE JEZU HUSOVICE	
Formát : A4	
Datum : 06/2020	
Arch. č. : 0393	
Zák. číslo : 06/2020	
Mierka : 1:100	
Příloha : SO 06 - RYBOVOD	
ŘEZY	
Č. přílohy : D.5	Č. súpravy :