



STROPNÍ DESKA – NOVÝ STAV

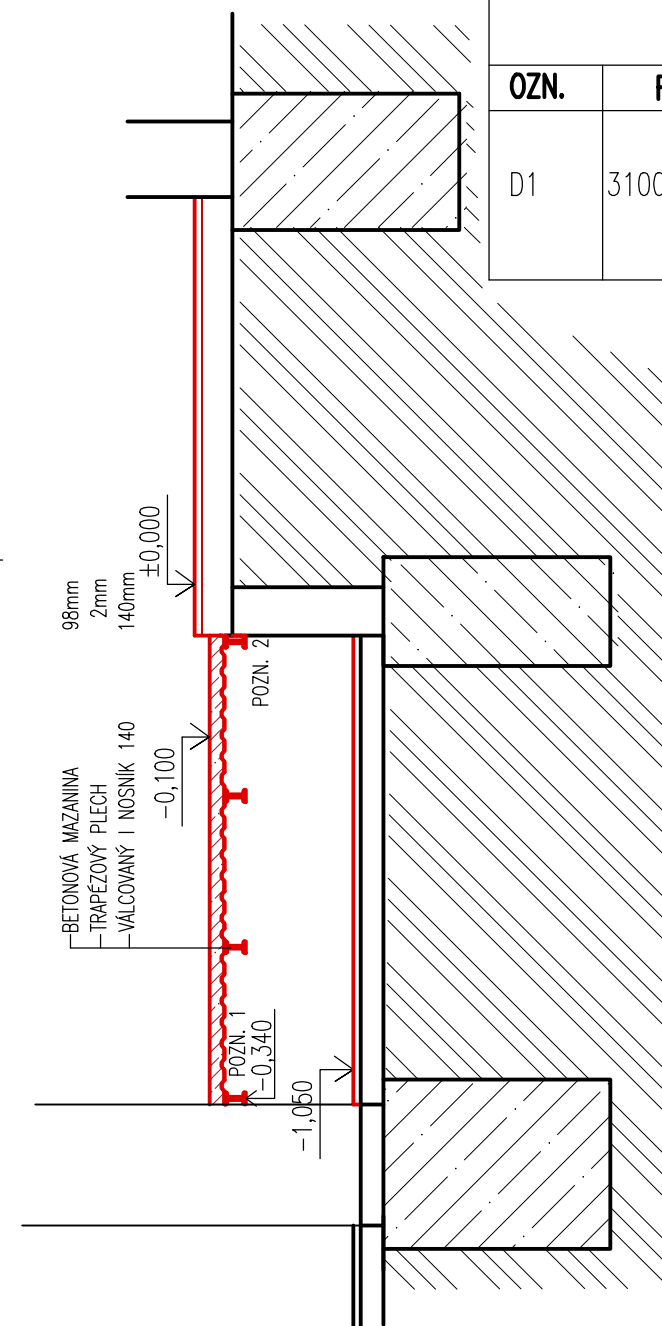



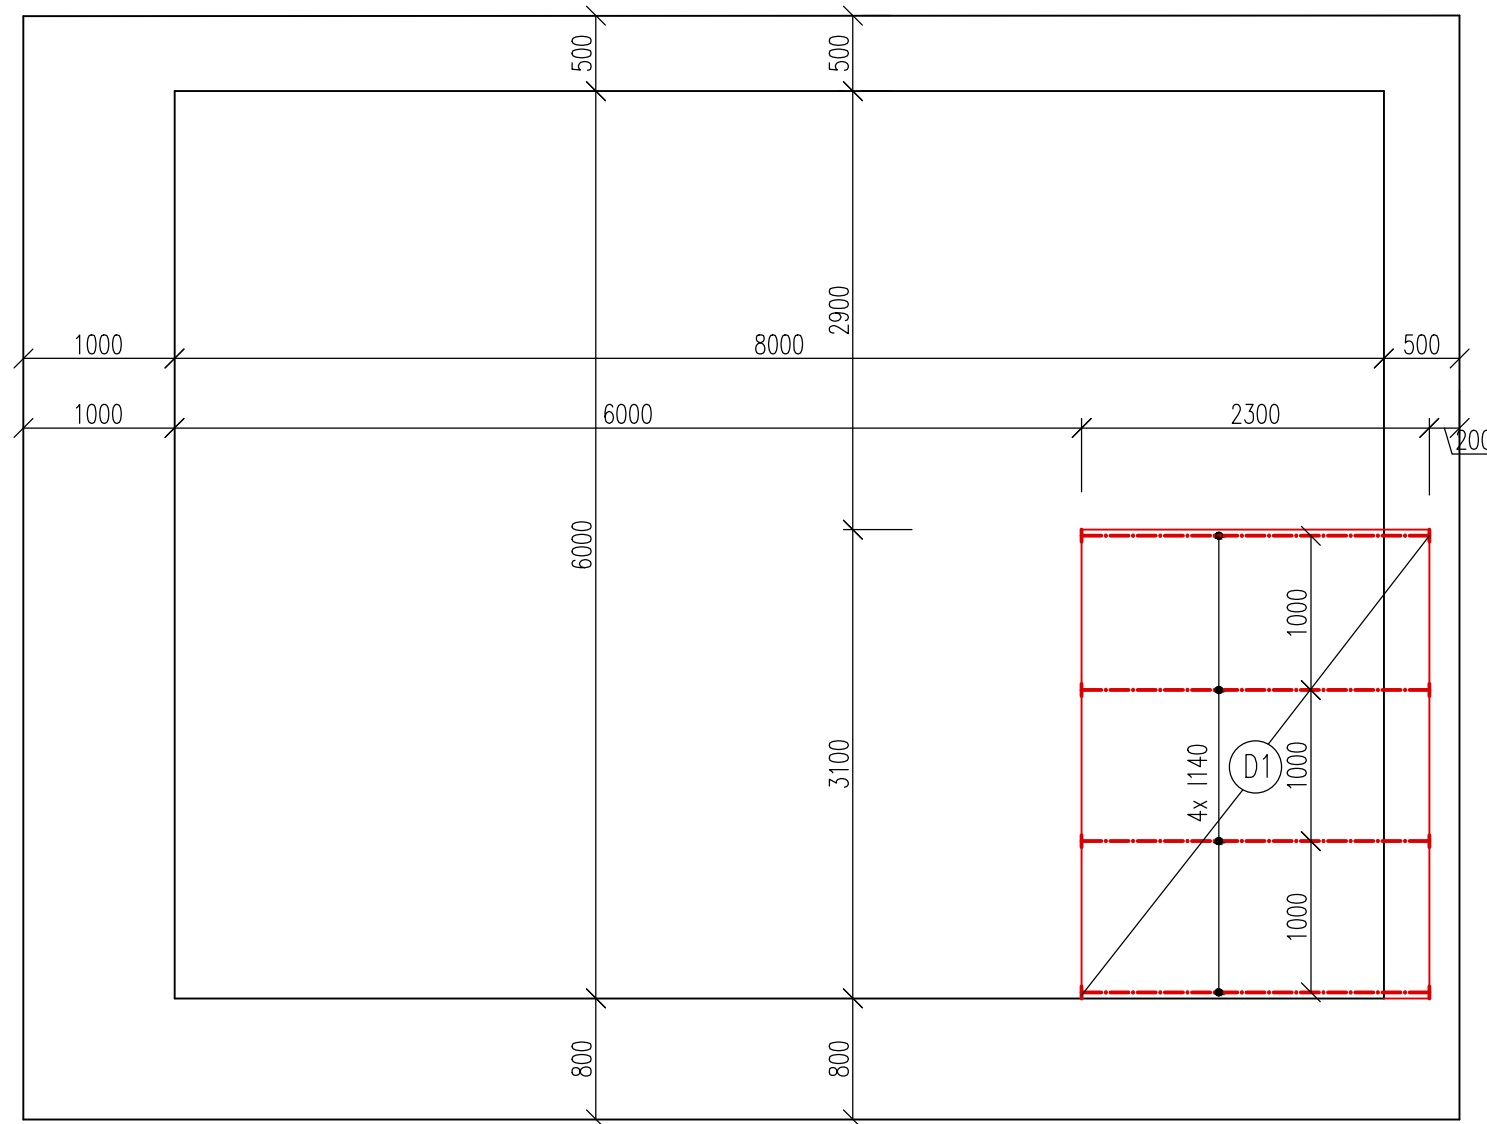






STROPNÍ DESKA				
OZN.	ROZMĚRY	KUSŮ	PEVNOST	POZNÁMKA
D1	3100x2300x85mm	1x	C 25/30	VZHEDEM K CHARAKTERU DESKY JE JAKO VÝŠKA UVEDENÁ STŘEDOVÁ HODNOTA

$$V = 0,606 \text{ m}^3$$

VÝPIS NOSNÍKŮ				
OZN.	ROZMĚRY	KUSŮ	HUSTOTA	HMOTNOST
I140	2300x140x66mm	4x	14,3kg/m ³	131,56kg

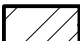LEGENDA MATERIÁLŮ

 - | | |
|---|---|
|  | STÁVAJÍCÍ KONSTRUKCE – SDK |
|  | STÁVAJÍCÍ KONSTRUKCE – ZDĚNÉ KONSTRUKCE |
|  | NOVÉ KONSTRUKCE – STĚNY, PŘÍČKY ATP. |
|  | BETONOVÉ KONSTRUKCE |
|  | ROSTLÁ ZEMINA |
|  | NOVÉ KONSTRUKCE – VÝPLNĚ |
|  | STÁVAJÍCÍ KONSTRUKCE |
|  | ŘEŠENÁ ČÁST |

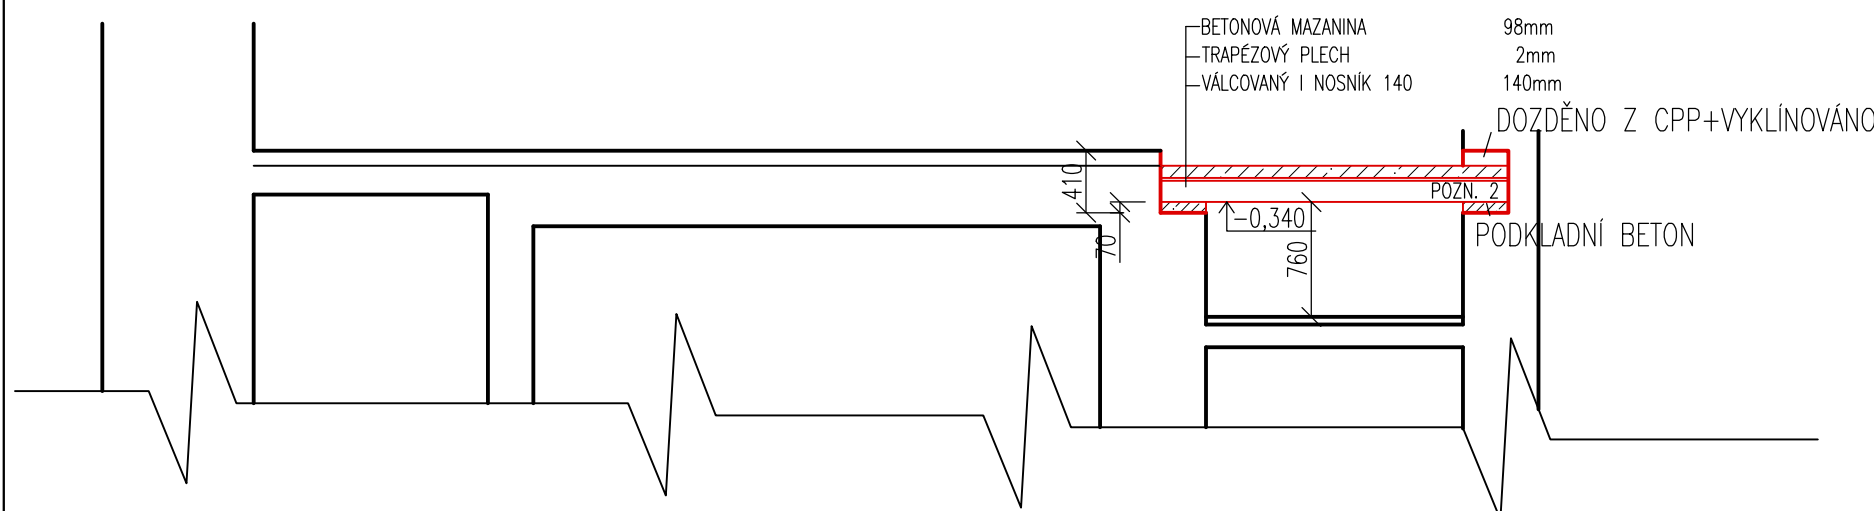

POZNÁMKA ODKAZOVÁ

POZN. 1 –VÁLCOVANÝ NOSNÍK A TRAPÉZOVÝ PLECH JSOU SVAŘENY. PŘÍPADNÉ SPOJE TRAPÉZOVÝCH PLECHŮ TAKÉ

POZN. 2 –VÁLCOVNÉ NOSNÍKY JSOU ULOŽENY VE VYDRÁŽKOVANÝCH OTVORECH HLUBOKÝCH 300mm

název a místo stavby:		 MARK VALA architecture
Rekonstrukce - Magistrát Brno, kancelářské prostory, Husova 12		
Husova 196/12, 602 00 Brno		
investor:	Statutární město Brno Dominikánské náměstí 196/1 601 67 Brno	
část:	D.1.1 Architektonicko-stavební řešení	
zodpovědný projektant :		
Petr Mareček, ČKAIT 1103789		
vypracoval :		
Matěj Fochr		
stupen dokumentace:		
DPS		
výkres:		
STROPNÍ DESKA - NOVÝ STAV		
měřítko:	datum:	formát:
1:50	ŘÍJEN 2020	A3
číslo výkresu:		
D.1.10		