VÝKRES TVARU ZDI

PŮDORYS 1:100

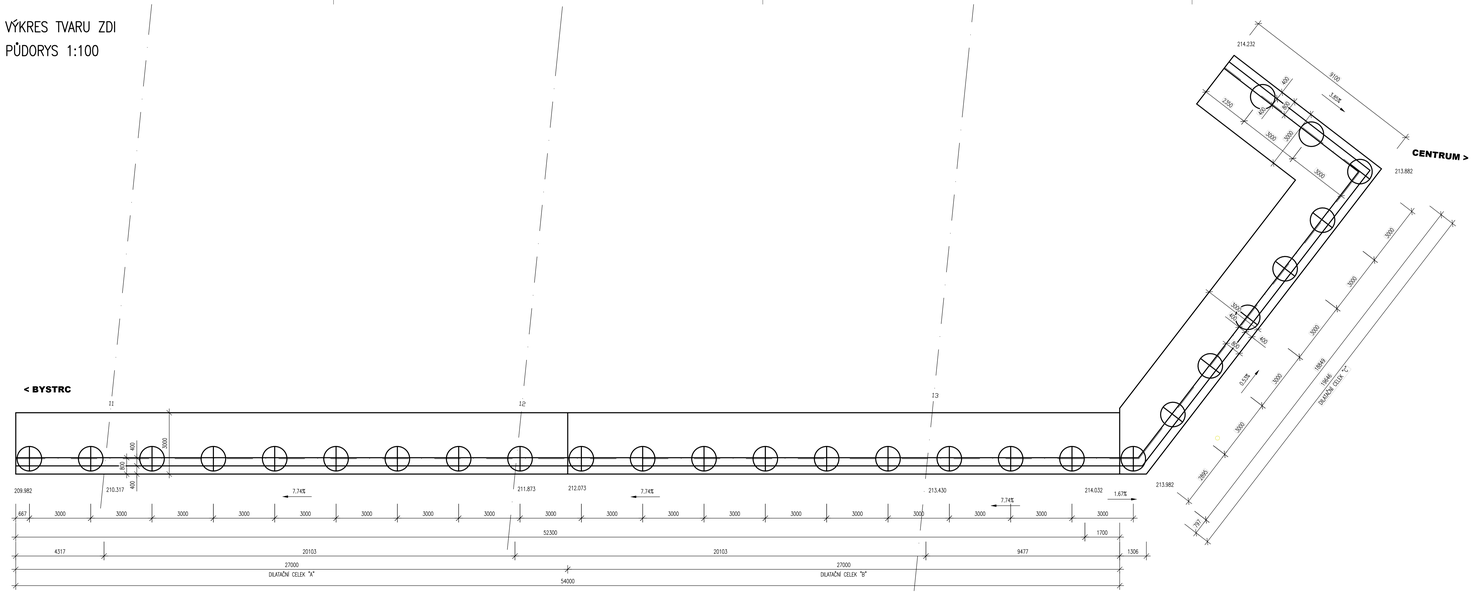

PŘÍČNÝ ŘEZ 1:50

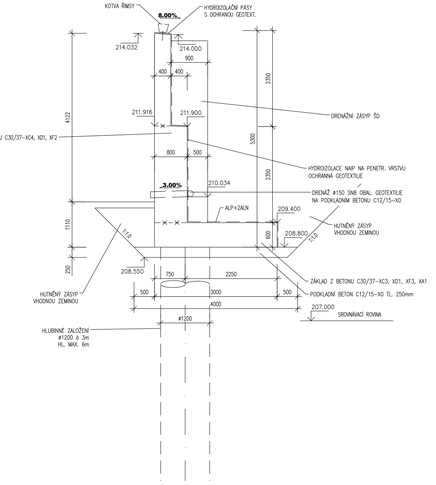

TABULKA POUŽITÝCH BETONŮ–PODROBNÁ SPECIFIKACE, ČSN EN 206

– DŘÍK ZDI	C 30/37–XC4, XD1, XM1, XF2–Cl 0,2–Dmax.22–S3
– ZÁKLAD	C 30/37–XC4, XD1, XM1, XF2, XA1–Cl 0,2–Dmax.22–S3
– BETON PILOT	C 30/37–XC2, XA2–Cl 0,2–Dmax.22–S3
– PODKLADNÍ BETON	C 12/15–X0–Cl 0,2–Dmax.22–S3

SPECIFIKACE POVRCHU BETONŮ

– VEŠKERÉ NEVIDITELNÉ PLOCHY – Aa
– VIDITELNÉ PLOCHY (STOJKY) – C2d

BETONÁŘSKÁ OCEL

– ocel B500A / BSt 500 M,KR / 10505 nebo ocel B500B, B550A, BSt 500 S,WR

POZNÁMKA:

- PILOTY JSOU DÉLKY 6,0 m, UVAŽUJE SE S 0,5 m PŘEDBETONOVÁNÍ, BETONAŽ PILOT JE UVAŽOVÁNA V DÉLKÁCH 6,5 m, VRCH PILOT BUDE ODBOURÁN NA GRONEŽ 50 mm NAD HORNÍ POVRCH PODKLADNÍHO BETONU
- U VYBRANÝCH PILOT (ZDE PILOT) BUDE PROVEDENA OPRAVA PRO ZJIŠTĚNÍ INTEGRITY PILOT (PIT) – ZKOUŠKA ULTRAZVUKEM (CHA). PILOTY BUDOU VYSTROJENY TRUBKAMI 60,3x2,9 mm PŘÍSAH TRUBEK NAD HLAVOU PILOT BUDE 500 mm, PŘI BETONÁŽI BUDOU TRUBKY ZAVČKOVÁNY. PO PROVEDENÍ ZKOUŠKY CHA BUDOU TRUBKY VYPLNĚNY CEM. ZÁLIVKOU
- BUDOU PROVEDENA ZÁLOHOVÁ OCHRANNÁ OPATŘENÍ PROTI VLIVU BLUDNÝCH PROUDŮ, STUPEŇ Č. 4 DLE TP 124
- POSTUP VRTÁNÍ PILOT BUDE PROVEDENO DLE ZVYKLOSTÍ ZHOTOVITELSKÉ FIRMY – NAPŘ. ŠABLONY APOD.
- PŘED ZAHÁJENÍM VÝKOPOVÝCH A PILOTÁŽNÍCH PRACÍ MUSÍ BÝT VYTÝČENY A ŘÁDNĚ ZABEZPEČENY VŠECHNY INŽENÝRSKÉ SÍTĚ

PRACOVNÍ SPÁRY OPĚR A ZDÍ

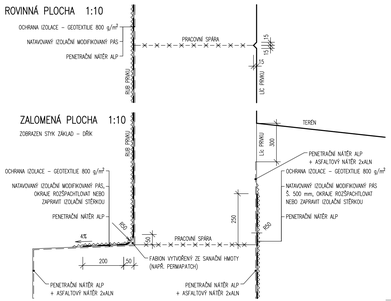

POHLED 1:100

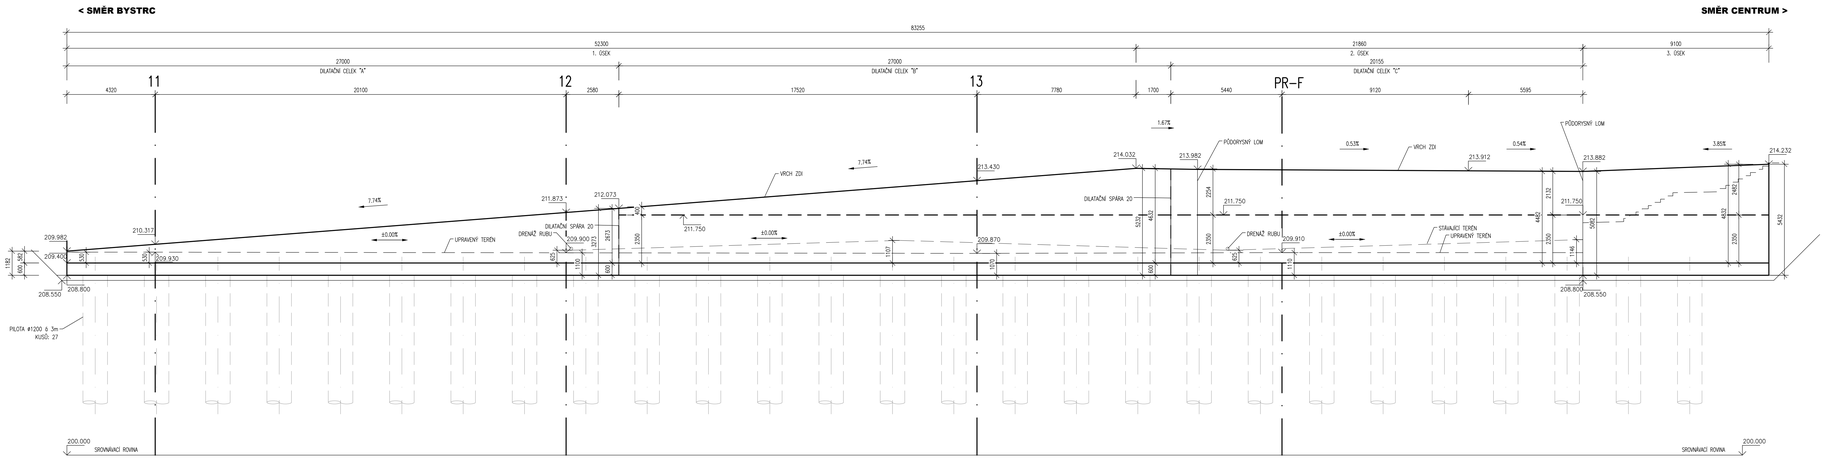

PDPS

D.1.2 1. STAVBA

INVESTOR

STATUTÁRNÍ MĚSTO BRNO
Dominikánské náměstí 1, 601 67 Brno

BRNĚNSKÉ KOMUNIKACE, a.s.
Renneská třída 7871/a, 639 00 Brno

TEPLÁRNY BRNO, a.s.
Okružní 29, 638 00 Brno-Líseň

KOORDINÁTOR PROJEKTU A PROJEKTANT

PK OSSENDORF s.r.o.
Tomešova 1, 602 00 Brno

HLAVNÍ INŽENÝR PROJEKTU: ING. VLASTISLAV NOVÁK Ph.D.

PŘÍSLUŠNÉ KANCELÁŘ OSSENDORF BRNO

ČÍSLO SMLOUVY: 5500 – 21000231

HLAVNÍ PROJEKTANT

PK OSSENDORF s.r.o.
Tomešova 1, 602 00 Brno

HLAVNÍ INŽENÝR PROJEKTU: ING. VLASTISLAV NOVÁK Ph.D.

PŘÍSLUŠNÉ KANCELÁŘ OSSENDORF BRNO

ČÍSLO SMLOUVY: 5500 – 21000231

SO 204 ZEĎ HLAVNÍ

ZODP. PROJEKTANT	ING. KVĚTOSLAV RUŠAR		Rušar mosty
VYPRACOVAL	ING. TOMÁŠ KNOBLOCH		
KONTROLOVAL	ING. JAROMÍR RUŠAR		
KRAJ, OKRESNÍ ÚZEMÍ, MĚSTSKÁ ČÁST	KÚ PISÁRKY (612324)	DATUM	11/2021
		FORMÁT	12 A4
C. VOZOVNA PISÁRKY, ETAPA III.		STUPEŇ PD	PDPS
VČETNĚ ZKRÁPĚNÍ/ÚPRAV SMYČKA, ÚSTŘEDNÍ SEC STAVBY KOMUNIKACÍ, PLOCH A ZAŘÍZENÍ SLOUŽÍCÍCH K OBSLUZE BUDOUCÍHO MULTIFUNKČNÍHO SPORTOVNÍHO A KULTURNÍHO PAVILONU		ČÍSLO ZAKÁZKY	2020 088.5 / 2020 088.5
D DOKUMENTACE OBJEKTŮ - D.1.2 MOSTNÍ OBJEKTY A ZDI		MĚŘÍTKO	1:50, 1:100, 1:10
STAVEBNÍ OBJEKT		ČÍSLO PARE	ČÍSLO PŘÍLOHY
VÝKRES TVARU ZDI			**g**