


SO 101 PLOCHA – PŘÍSTUP K ZASTÁVCE TT LIPOVÁ

2,55 3,50 8,90 8,60 3,50 2,10

TTĚ ROŠTY VYPLNĚNÉ ŠTĚRKEM
tl. min 310mm

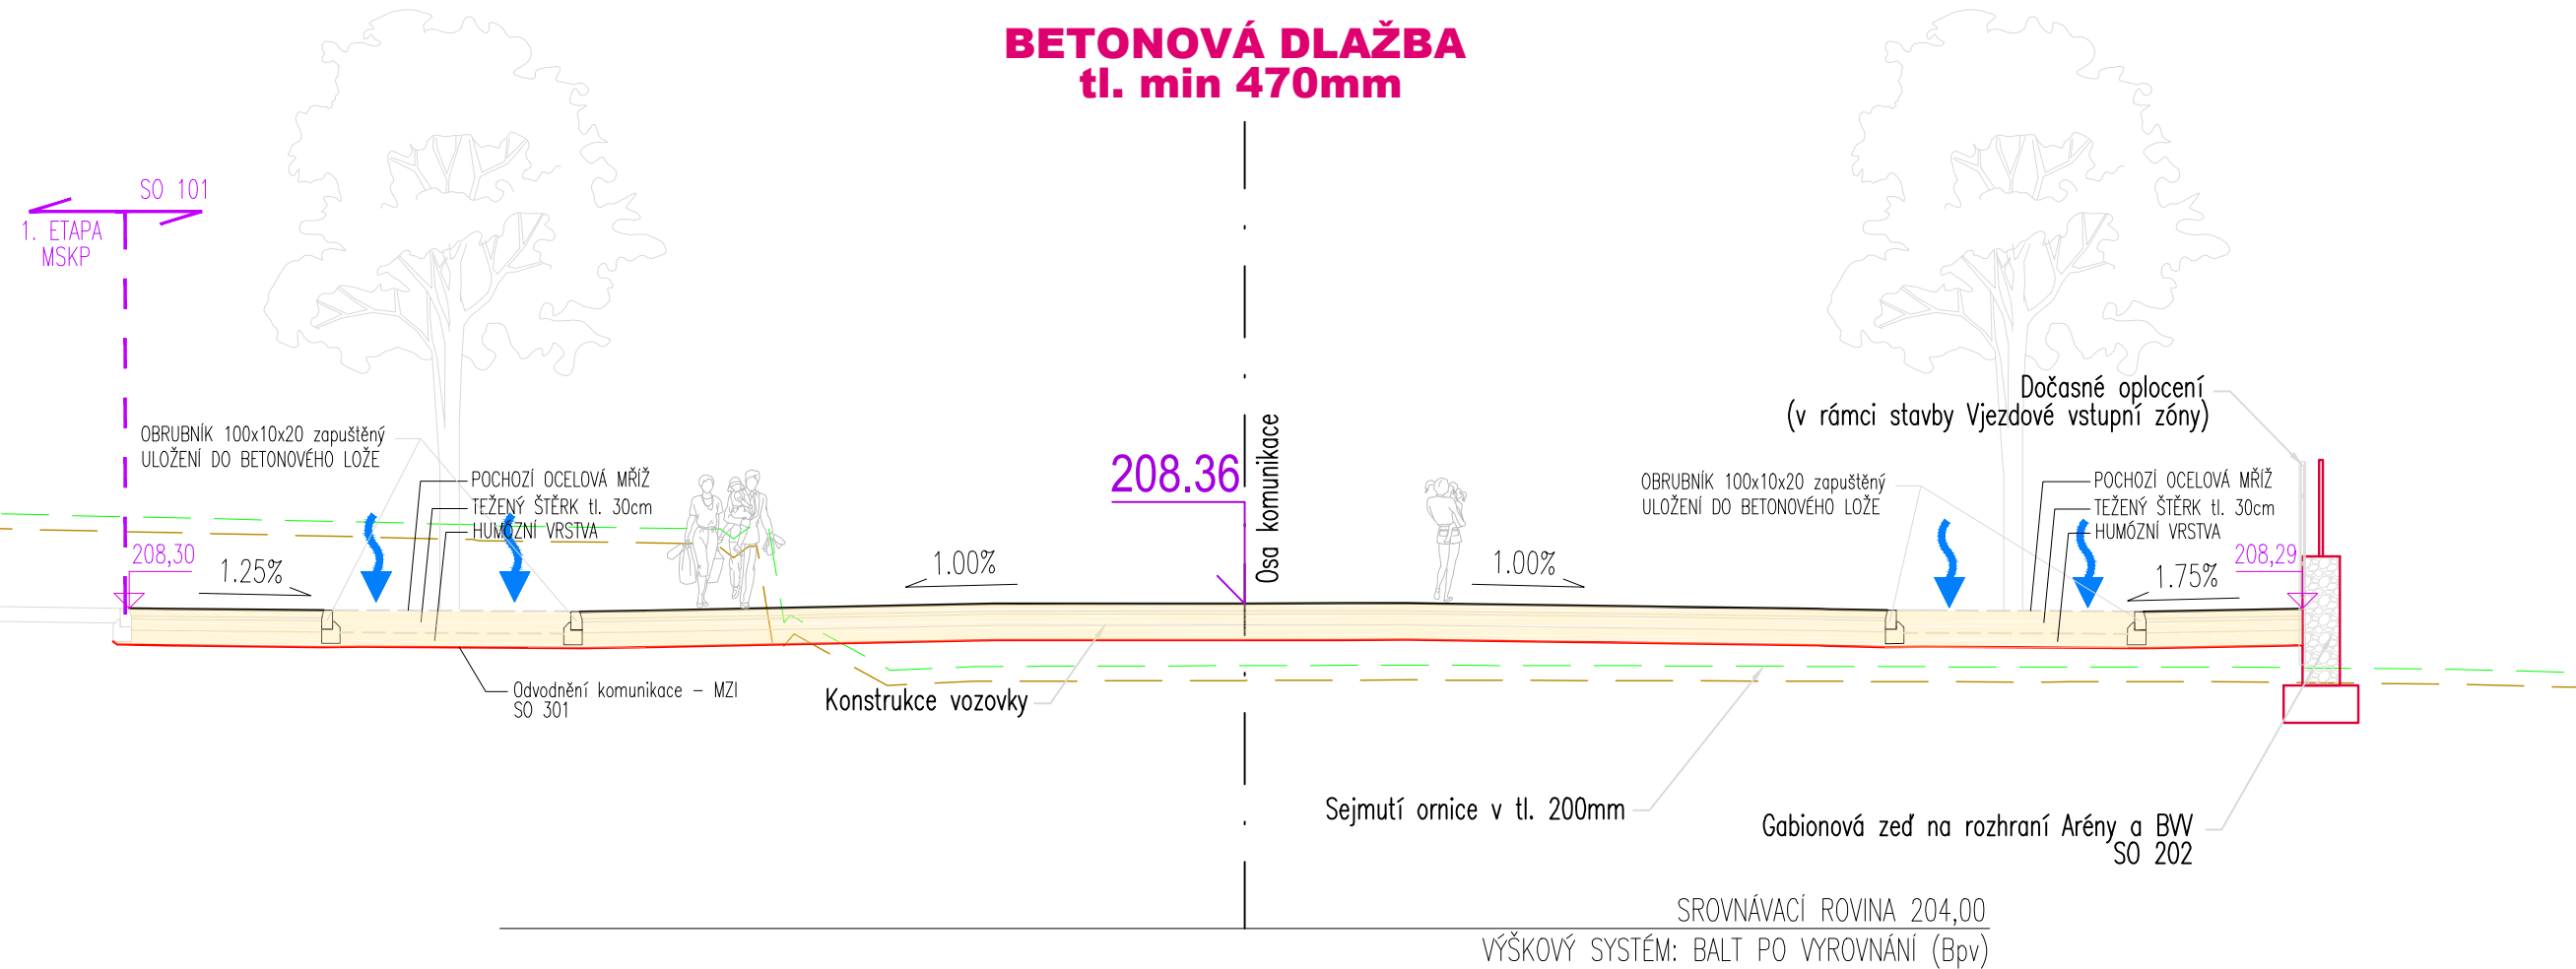

Konstrukce vozovky D2-D-1-V-PIII (dle Katalogu vozovek TP 170 dodatek) – upravená			
Betonová dlažba	DL I	80 mm	ČSN 73 6131:2010
Lože z drobného drceného kameniva 4/8	L	40 mm	ČSN 73 6126-1:2019
Štěrka 0/32	Š _{DA} min.	150 mm	ČSN 73 6126-1:2019
Štěrka 0/32	Š _D	min. 200 mm	ČSN 73 6126-1:2019
Celkem		min. 470 mm	

Předepsané moduly přetvárnosti dle ČSN 72 1006, TP 170

Min. hodnota modulu přetvárnosti na vrstvě ŠD _A	$E_{\text{def},2}=90\text{MPa}$
Min. hodnota modulu přetvárnosti na vrstvě ŠD _B	$E_{\text{def},2}=60\text{MPa}$
Min. hodnota modulu přetvárnosti na pláni (AZ)	$E_{\text{def},1}=30\text{MPa}$

PDPS

D 1.1

1. STAVBA

INVESTOR

B R N O

STATUTÁRNÍ MĚSTO BRNO
Dominikánské náměstí 1, 601 67 Brno



BRNĚNSKÉ KOMUNIKACE, a.s.
Renneská třída 787/1a, 639 00 Brno



TEPLÁRNY BRNO, a.s.
Okružní 25, 638 00 Brno-Lesná

KOORDINÁTOR PROJEKTU A PROJEKTANT

PK OSSENDORF s.r.o.

Tomešova 1, 602 00 Brno

HLAVNÍ INŽENÝR PROJEKTU

ING. VLASTISLAV NOVÁK Ph.D.



**PROJEKTOVÁ KANCELÁŘ
OSSENDORF
BRNO**

ČÍSLO SMLOUVY

5500-21000231

HLAVNÍ PROJEKTANT

PK OSSENDORF s.r.o.

Tomešova 1, 602 00 Brno

HLAVNÍ INŽENÝR PROJEKTU

ING. VLASTISLAV NOVÁK Ph.D.




PROJEKTOVÁ KANCELÁŘ
OSSENDORF
BRNO

ČÍSLO SMLOUVY

5500-21000231

SO 101 PLOCHA - PŘÍSTUP K ZASTÁVCE TT LIPOVÁ (SMYČKA DUSP)

ZODP. PROJEKTANT	ING. KATEŘINA ŠÍPKOVÁ	<i>Šípková</i>		
VYPRACOVAL	ING. ONDŘEJ LIŠKA	<i>Liska</i>		
KONTOLOVAL	ING. HUBERT ŘEHULKA	<i>Řehulka</i>		
KRAJ: JIHO-MORAVSKÝ	KÚ: PISÁRKY [610208]		DATUM	11/2021
AKCE/STAVBA	C. VOZOVNA PISÁRKY, ETAPA III. <i>VRATNÁ TRAMVAJOVÁ SMYČKA, SOUVISEJÍCÍ STAVBY KOMUNIKACÍ, PLOCH A ZAŘÍZENÍ SLOUŽÍCÍCH K OBSLUZE BUDOUCÍHO MULTIFUNKČNÍHO SPORTOVNÍHO A KULTURNÍHO PAVILONU</i>		FORMÁT	3x44
D DOKUMENTACE OBJEKTŮ D.1.1 OBJEKTY POZEMNÍCH KOMUNIKACÍ			STUPEŇ PD	PDPS
			ČÍSLO ZAKÁZKY	520 117
			MĚŘITKO	1:100
ČÁST PD/PŘÍLOHA			ČÍSLO PARÉ	ČÍSLO PD/PŘÍLOHY
VZOROVÝ PŘÍČNÝ ŘEZ				04