


PODÉLNÝ ŘEZ

M 1:50

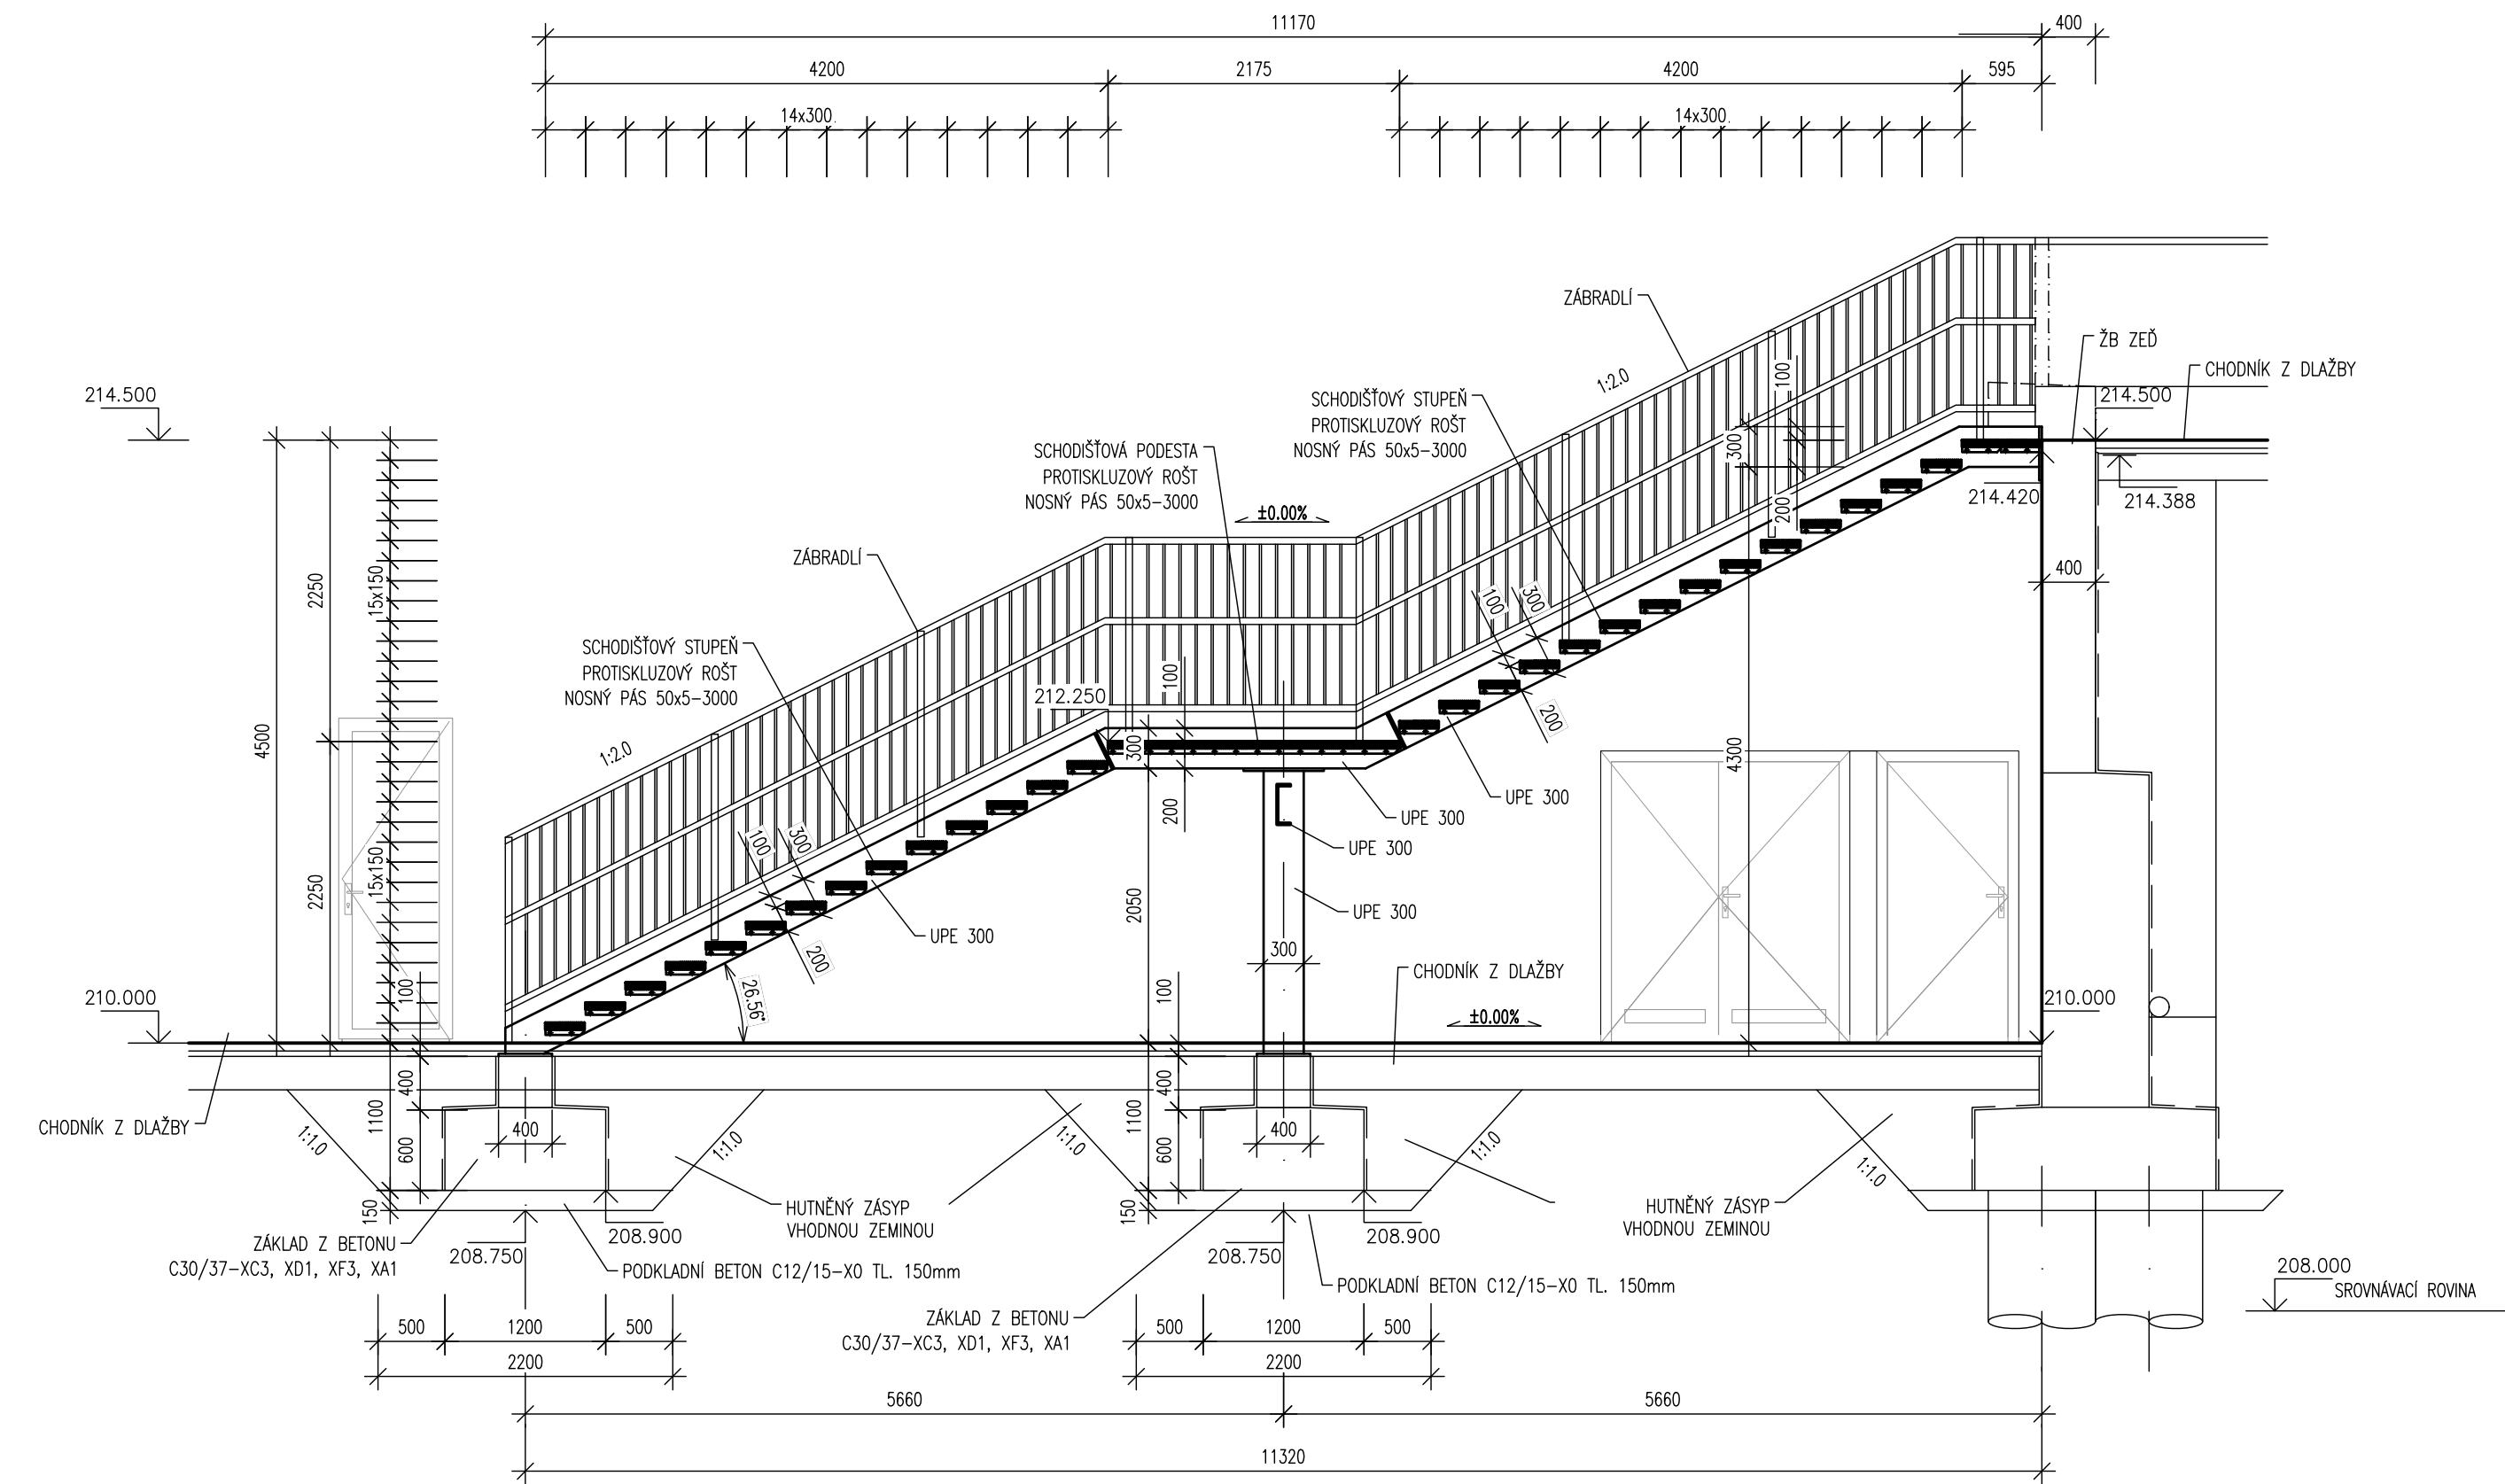

PDPS

D.1.2

1. STAVBA

INVESTOR:

B|R|N|O|

STATUTÁRNÍ MĚSTO BRNO

Dominikánské náměstí 1, 601 67 Brno

| A B R N O |

BRNĚNSKÉ KOMUNIKACE, a.s.

Renneská třída 787/1a, 639 00 Brno

TEPLÁRNY BRNO, a.s.

Okružní 25, 638 00 Brno-Lesná

KOORDINÁTOR PROJEKTU A PROJEKTANT

PK OSSENDORF s.r.o.

Tomešova 1, 602 00 Brno

HLAVNÍ INŽENÝR PROJEKTU

ING. VLASTISLAV NOVÁK Ph.D.

PROJEKTOVÁ KANCELÁŘ

OSSENDORF

BRNO

ČÍSLO SMLOUVY

5500 – 21000231

HLAVNÍ PROJEKTANT

PK OSSENDORF s.r.o.

Tomešova 1, 602 00 Brno

HLAVNÍ INŽENÝR PROJEKTU

ING. VLASTISLAV NOVÁK Ph.D.

PROJEKTOVÁ KANCELÁŘ

OSSENDORF

BRNO

ČÍSLO SMLOUVY

5500 – 21000231

SO 207 SCHODY KOVOVÉ

ZODP. PROJEKTANT	ING. KVĚTOSLAV RUŠAR		<div></div>	
VYPRACOVAL	ING. TOMÁŠ KNOBLOCH			
KONTROLOVAL	ING. JAROMÍR RUŠAR			
KRAJ: JIHO-MORAVSKÝ	KÚ: PISÁRKY [610208]	DATUM	11/2021	
AKCE/STAVBA		FORMÁT	3 A4	
<div><b>C. VOZOVNA PISÁRKY, ETAPA III.</b> VRATNÁ TRAMVAJOVÁ SMYČKA, SOUVISEJÍCÍ STAVBY KOMUNIKACÍ, PLOCH A ZAŘÍZENÍ SLOUŽÍCÍCH K OBSLUZE BUDOUCÍHO MULTIFUNKČNÍHO SPORTOVNÍHO A KULTURNÍHO PAVILONU D DOKUMENTACE OBJEKTŮ - D.1.2 MOSTNÍ OBJEKTY A ZDI</div>		STUPEŇ PD	PDPS	
		ČÍSLO ZAKÁZKY	2020 089.4	2020 089.5
		MĚŘÍTKO	1:50	
STAVEBNÍ OBJEKT	PODÉLNÝ ŘEZ		ČÍSLO PARÉ	ČÍSLO PD/PŘÍLOHY
			C	