



PODÉLNÝ ŘEZ

M 1:50

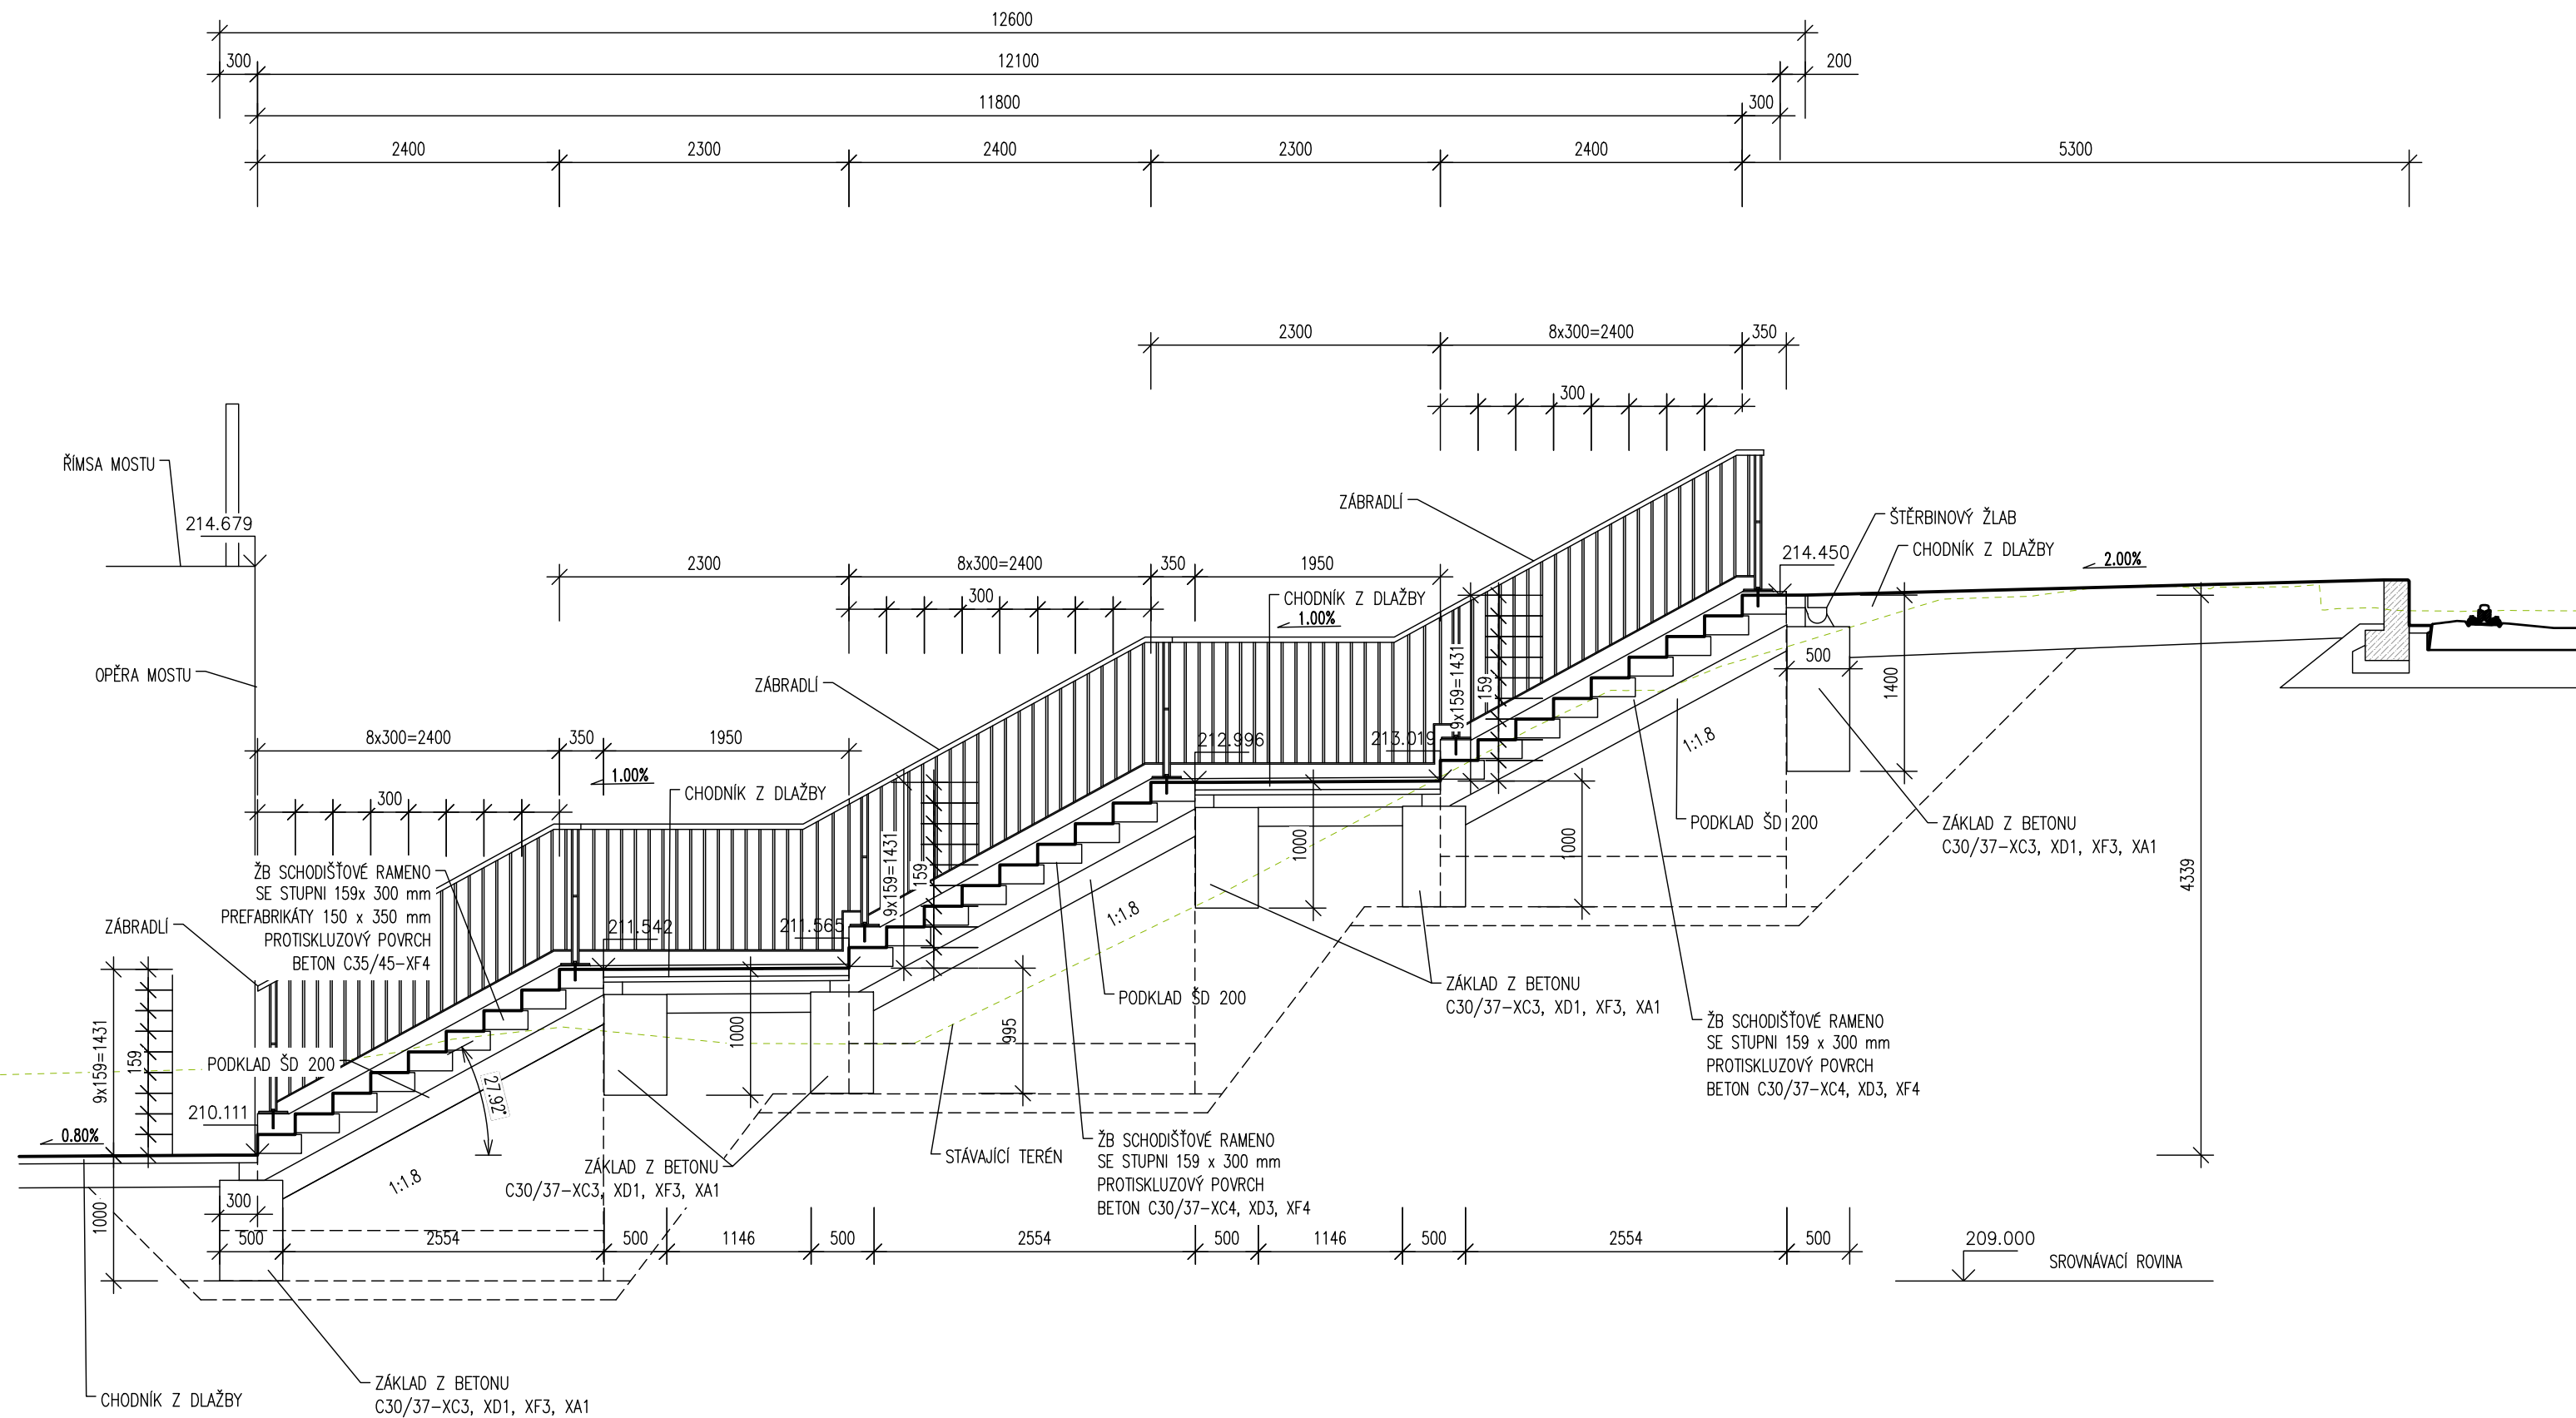

VZOROVÝ PODÉLNÝ ŘEZ MEZI RAMENY SCHODIŠTĚ M 1:50

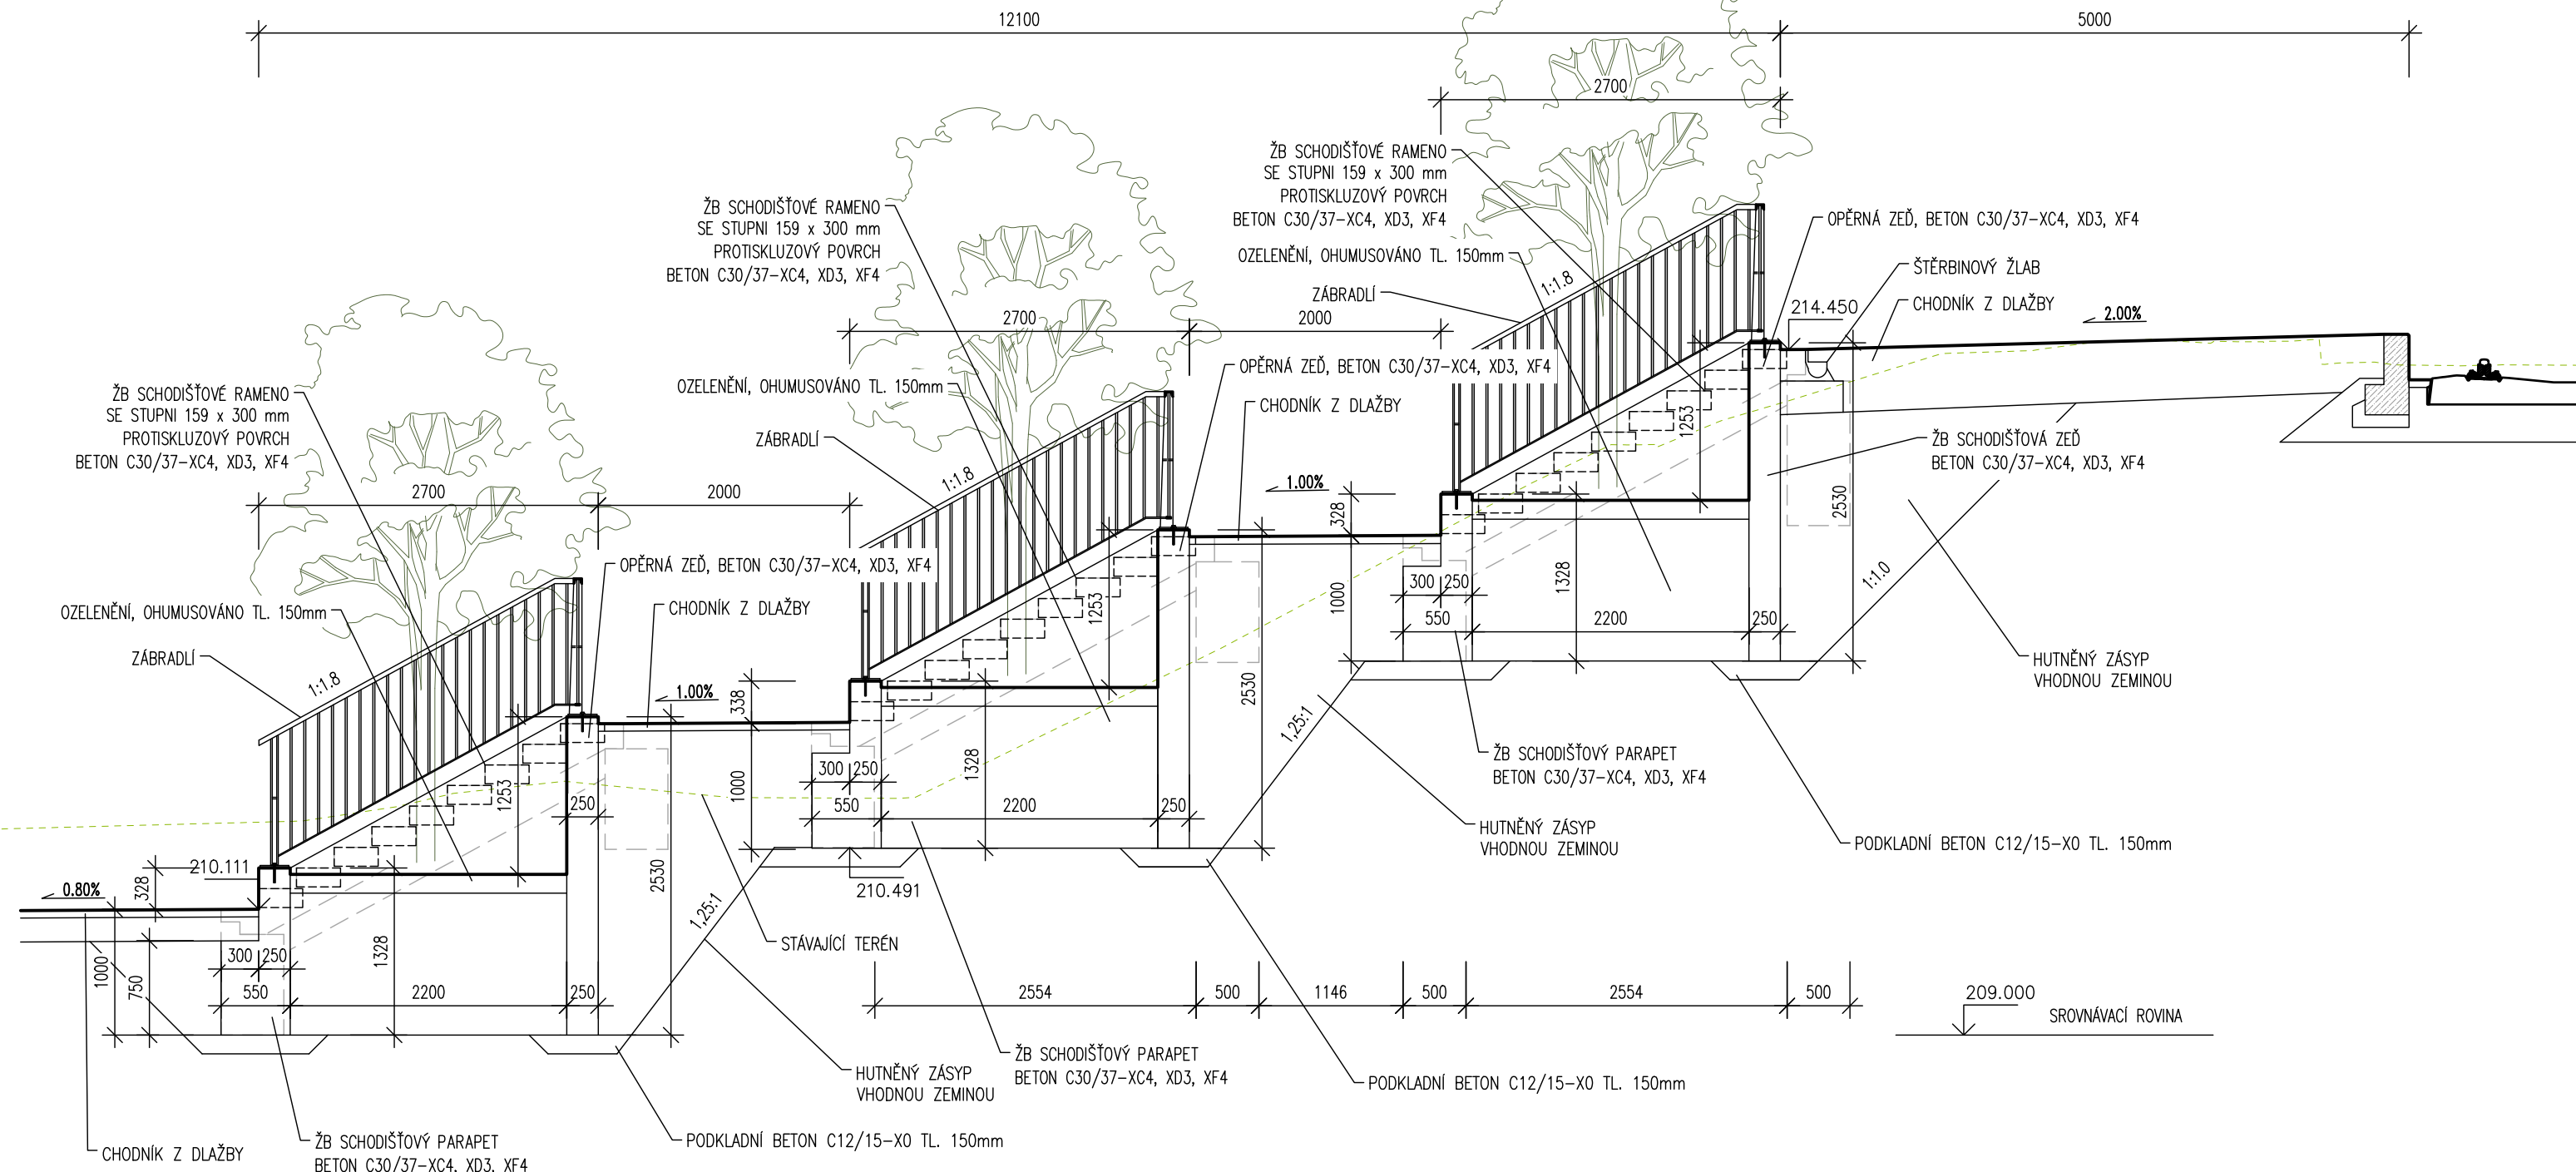

PDPS

D.1.2

1. STAVBA

INVESTOR:

B

R

N

O

STATUTÁRNÍ MĚSTO BRNO

Domínkářská náměstí 1, 601 67 Brno

A

B

E

N

O

BRNĚNSKÉ KOMUNIKACE, a.s.

Renesácká třída 787/1a, 638 00 Brno

TE

TEPLÁRNY BRNO, a.s.

Okrružní 25, 638 00 Brno-Lesná

KOORDINÁTOR PROJEKTU A PROJEKTANT

PK OSSENDORF s.r.o.

Tomešova 1, 602 00 Brno

HLAVNÍ INŽENÝR PROJEKTU

ING. VLASTISLAV NOVÁK Ph.D.

PROJEKTOVÁ KANCELÁŘ

OSSENDORF

BRNO

ČÍSLO SMLOUVY

5500 – 21000231

HLAVNÍ PROJEKTANT

PK OSSENDORF s.r.o.

Tomešova 1, 602 00 Brno

HLAVNÍ INŽENÝR PROJEKTU

ING. VLASTISLAV NOVÁK Ph.D.

PROJEKTOVÁ KANCELÁŘ

OSSENDORF

BRNO

ČÍSLO SMLOUVY

5500 – 21000231

SO 212 SCHODY ŠIROKÉ

ZODP. PROJEKTANT	ING. KVĚTOSLAV RUŠAR			
VYPRACOVAL	ING. TOMÁŠ KNOBLOCH			
KONTROLOVAL	ING. JAROMÍR RUŠAR			
KRAJ: JIHOVMORAVSKÝ	KÚ: PÍŠÁRKY [610208]			DATUM <div>11/2021</div>
AKCE: STAVBA				FORMÁT <div>5 A4</div>
C. VOZOVNA PÍŠÁRKY, ETAPA III. VRATNÁ TRAMVAJOVÁ SMYČKA, SOUVISEJÍCÍ STAVBY KOMUNIKACÍ, PLOCH A ZAŘÍZENÍ SLOUŽÍCÍCH K OBSLUZE BUDOUCÍHO MULTIFUNKČNÍHO SPORTOVNÍHO A KULTURNÍHO PAVILONU D DOKUMENTACE OBJEKTŮ - D.1.2 MOSTNÍ OBJEKTY A ZDI				STUPEŇ PD <div>PDPS</div>
				ČÍSLO ZAKÁZKY <div>2020 089.4</div>
				2020 089.5
				MĚNÍTKO <div>1:50</div>
STAVEBNÍ OBJEKT				ČÍSLO PŘE <div>ČÍSLO PODPŘÍLOHY</div>
				PODÉLNÝ ŘEZ <div>C</div>