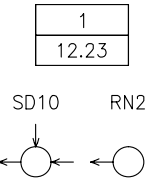
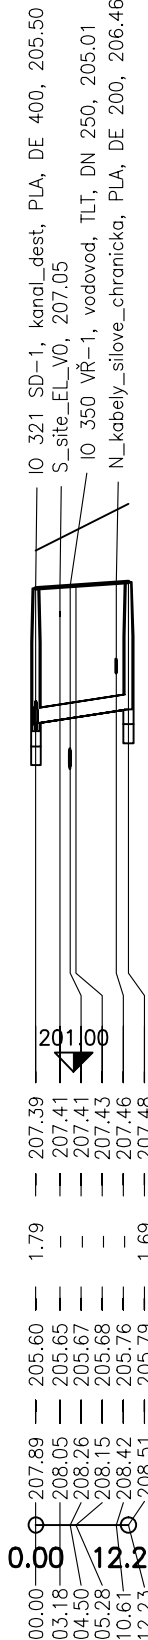


Katastr  
Vzdálenost šachet  
Název šachty



PODÉLNÝ PROFIL IO 325 SDP-4

MĚŘÍTKO 1:1000/100



Kóta upraveného terénu

Hloubka nivelety

Kóta nivelety

Kóta stávajícího terénu

Staničení [m]

Sklon [promile] – Délka [m]  
Profil [mm] – Materiál – Délka [m]

- Legenda
- 1) KÚ: PISÁRKY [610208]
  - 2) 15.54–12.23
  - 3) DE 200–PLA–12.23

PDPS

D.1.3 1. STAVBA

INVESTOR:

STATUTÁRNÍ MĚSTO BRNO  
Dominikánské náměstí 1, 601 67 Brno

BRNĚNSKÉ KOMUNIKACE, a.s.  
Reneská třída 787/1a, 639 00 Brno

TEPLÁRNY BRNO, a.s.  
Okružní 25, 638 00 Brno-Lesná

KOORDINÁTOR PROJEKTU A PROJEKTANT

**PK OSSENDORF s.r.o.**  
Tomešova 1, 602 00 Brno

HLAVNÍ INŽENÝR PROJEKTU

ING. VLASTISLAV NOVÁK Ph.D.

PROJEKTOVÁ KANCELÁŘ  
**OSSENDORF**  
BRNO

ČÍSLO SMLOUVY

5500 – 21000231

HLAVNÍ PROJEKTANT

**PK OSSENDORF s.r.o.**  
Tomešova 1, 602 00 Brno

HLAVNÍ INŽENÝR PROJEKTU

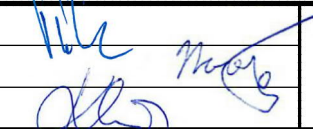

ING. VLASTISLAV NOVÁK Ph.D.

PROJEKTOVÁ KANCELÁŘ  
**OSSENDORF**  
BRNO

ČÍSLO SMLOUVY

5500 – 21000231

IO 325 DEŠŤOVÁ KANALIZACE  
- PŘÍPOJKY HALY

ZODP. PROJEKTANT	ING. ONDŘEJ PAVLÍK, Ph.D.			
VYPRACOVAL	ING. TOMÁŠ NOVÁK			
KONTROLOVAL	ING. FILIP KLIMŠA			
KRAJ: JIHO MORAVSKÝ	KÚ: PISÁRKY [610208]	DATUM	11/2021	
<div>AKCE/STAVBA</div> <div>B. MULTIFUNKČNÍ SPORTOVNÍ A KULTURNÍ PAVILON 1. ETAPA</div> <div>D DOKUMENTACE OBJEKTŮ</div> <div>D.1 STAVEBNÍ ČÁST</div> <div>D.1.3 VODOHOSPODÁŘSKÉ OBJEKTY</div>		FORMÁT	2xA4	
		STUPEŇ PD	PDPS	
		ČÍSLO ZAKÁZEK	121186A	
		MĚŘITKO	1:1000/100	
		ČÍSLO PARÉ	ČÍSLO PD/PŘÍLOHY	
STAVEBNÍ OBJEKT			04	
PODÉLNÝ PROFIL SDP-4				