



VÝKRES TVARU SPODNÍ STAVBY
PŮDORYS

M 1:50

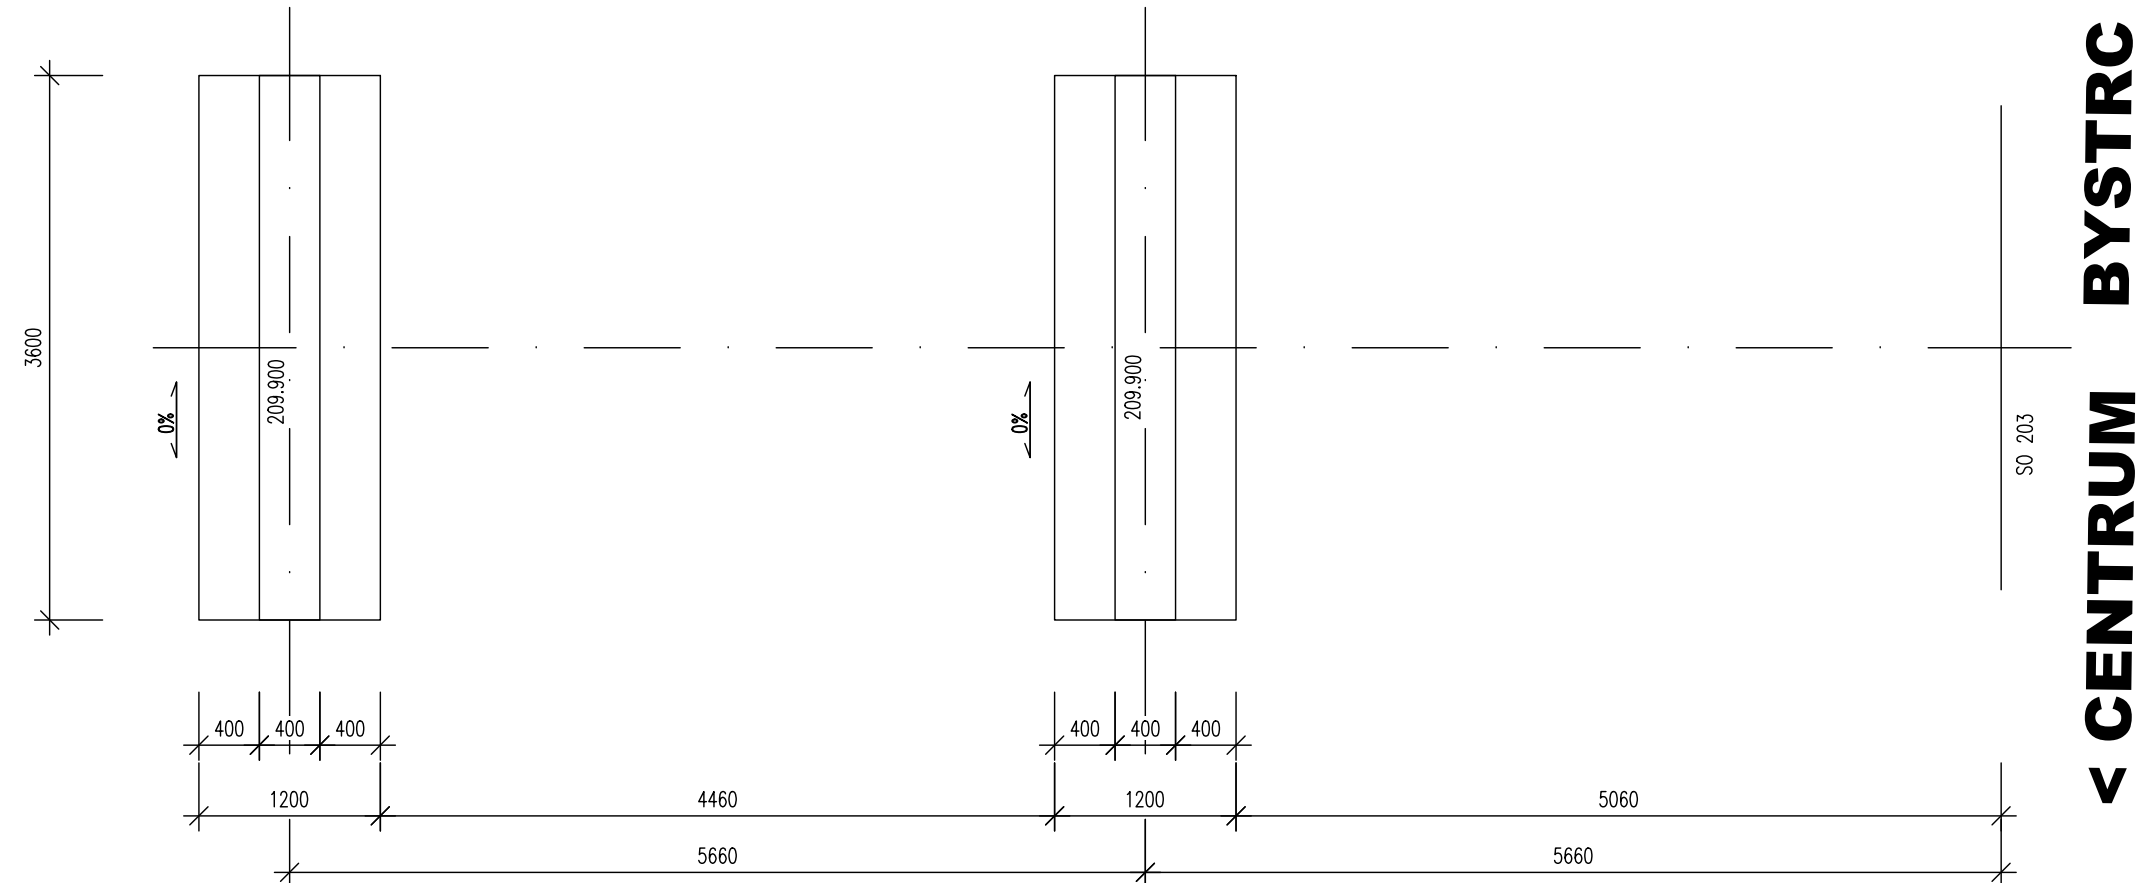

PODÉLNÝ ŘEZ

M 1:50

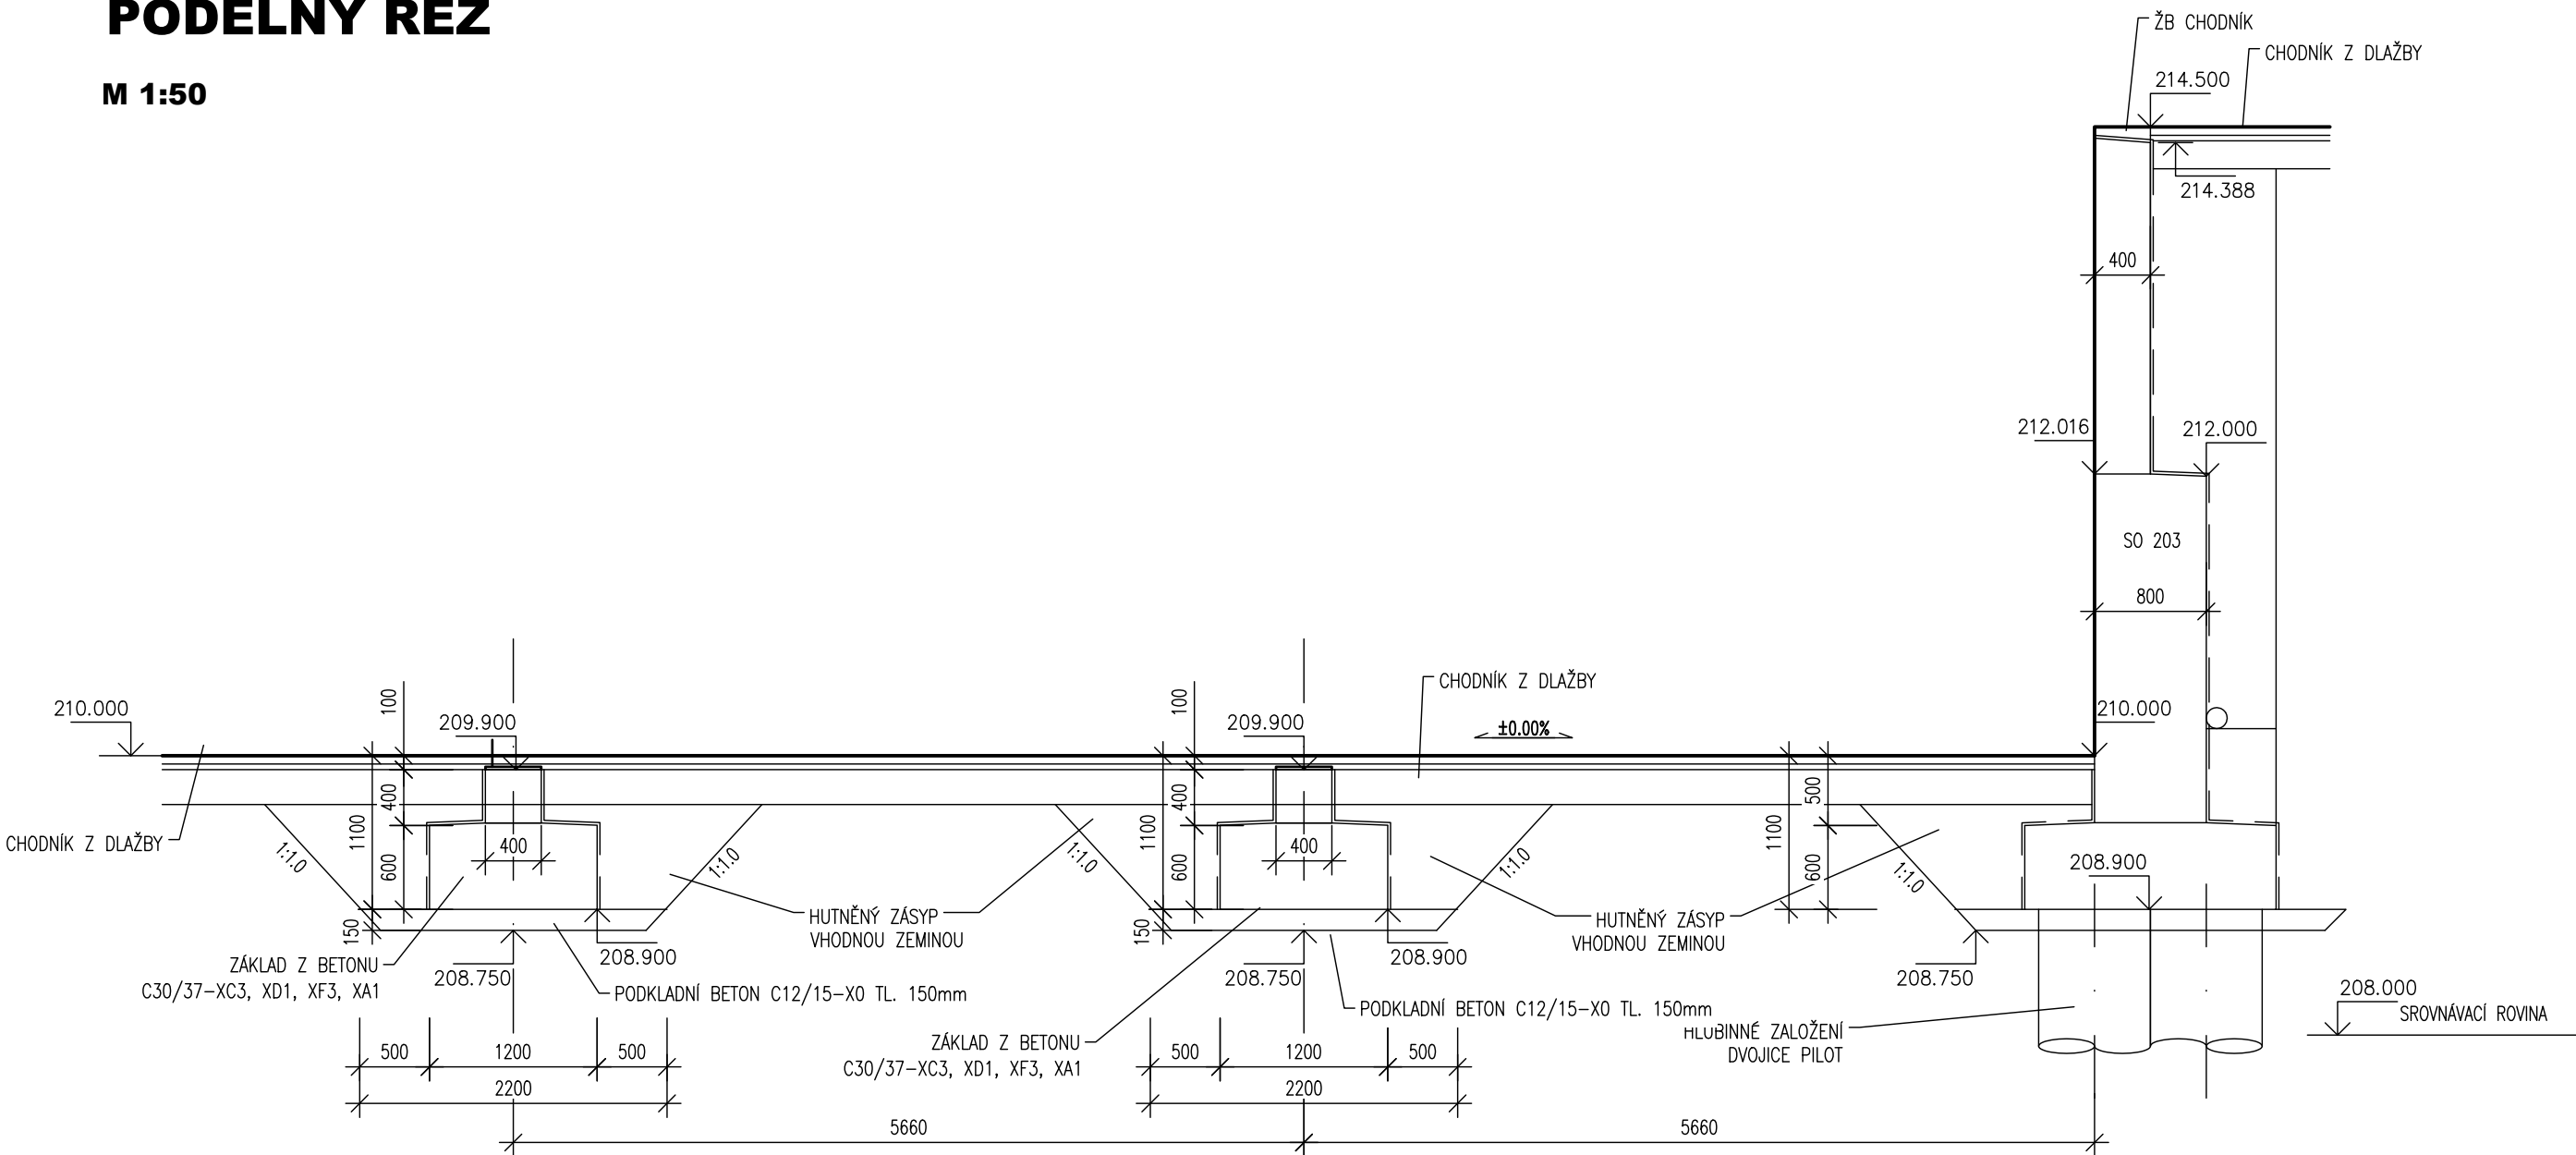

PDPS

D.1.2

1. STAVBA

INVESTOR:

B | R | N | O | I

STATUTÁRNÍ MĚSTO BRNO
Dominikánské náměstí 1, 601 67 Brno

BR BRNĚNSKÉ KOMUNIKACE, a.s.
Rennešská třída 787/1a, 639 00 Brno

TE TEPLÁRNY BRNO, a.s.
Okružní 25, 638 00 Brno-Lesná

KOORDINÁTOR PROJEKTU A PROJEKTANT

PK OSSENDORF s.r.o.
Tomešova 1, 602 00 Brno

HLAVNÍ INŽENÝR PROJEKTU

ING. VLASTISLAV NOVÁK Ph.D.

PROJEKTOVÁ KANCELÁŘ
OSSENDORF
BRNO

ČÍSLO SMLOUVY

5500 – 21000231

HLAVNÍ PROJEKTANT

PK OSSENDORF s.r.o.
Tomešova 1, 602 00 Brno

HLAVNÍ INŽENÝR PROJEKTU

ING. VLASTISLAV NOVÁK Ph.D.

PROJEKTOVÁ KANCELÁŘ
OSSENDORF
BRNO

ČÍSLO SMLOUVY

5500 – 21000231

SO 207 SCHODY KOVOVÉ

ZODP. PROJEKTANT	ING. KVĚTOSLAV RUŠAR					
VYPRACOVAL	ING. TOMÁŠ KNOBLOCH					
KONTROLOVAL	ING. JAROMÍR RUŠAR					
KRAJ: JIHO-MORAVSKÝ	KÚ: PÍŠÁRKY [610208]		DATUM	11/2021		
AKCE: STAVBA			FORMÁT	5 A4		
C. VOZOVNA PÍŠÁRKY, ETAPA III. VRATNÁ TRAMVAJOVÁ SMYČKA, SOUVISEJÍCÍ STAVBY KOMUNIKACÍ, PLOCH A ZAŘÍZENÍ SLOUŽÍCÍCH K OBSLUZE BUDOUCÍHO MULTIFUNKČNÍHO SPORTOVNÍHO A KULTURNÍHO PAVILONU D DOKUMENTACE OBJEKTŮ - D.1.2 MOSTNÍ OBJEKTY A ZDI			STUPEŇ PD	PDPS		
			ČÍSLO ZAKÁZKY	2020 089.4	2020 089.5	
			MĚŘITKO	1:50		
			ČÍSLO PÁŘE	ČÍSLO PD/PŘÍLOHY		
STAVEBNÍ OBJEKT			VÝKRES TVARU SPODNÍ STAVBY			
			g			