


PŮDORYS

M 1:100

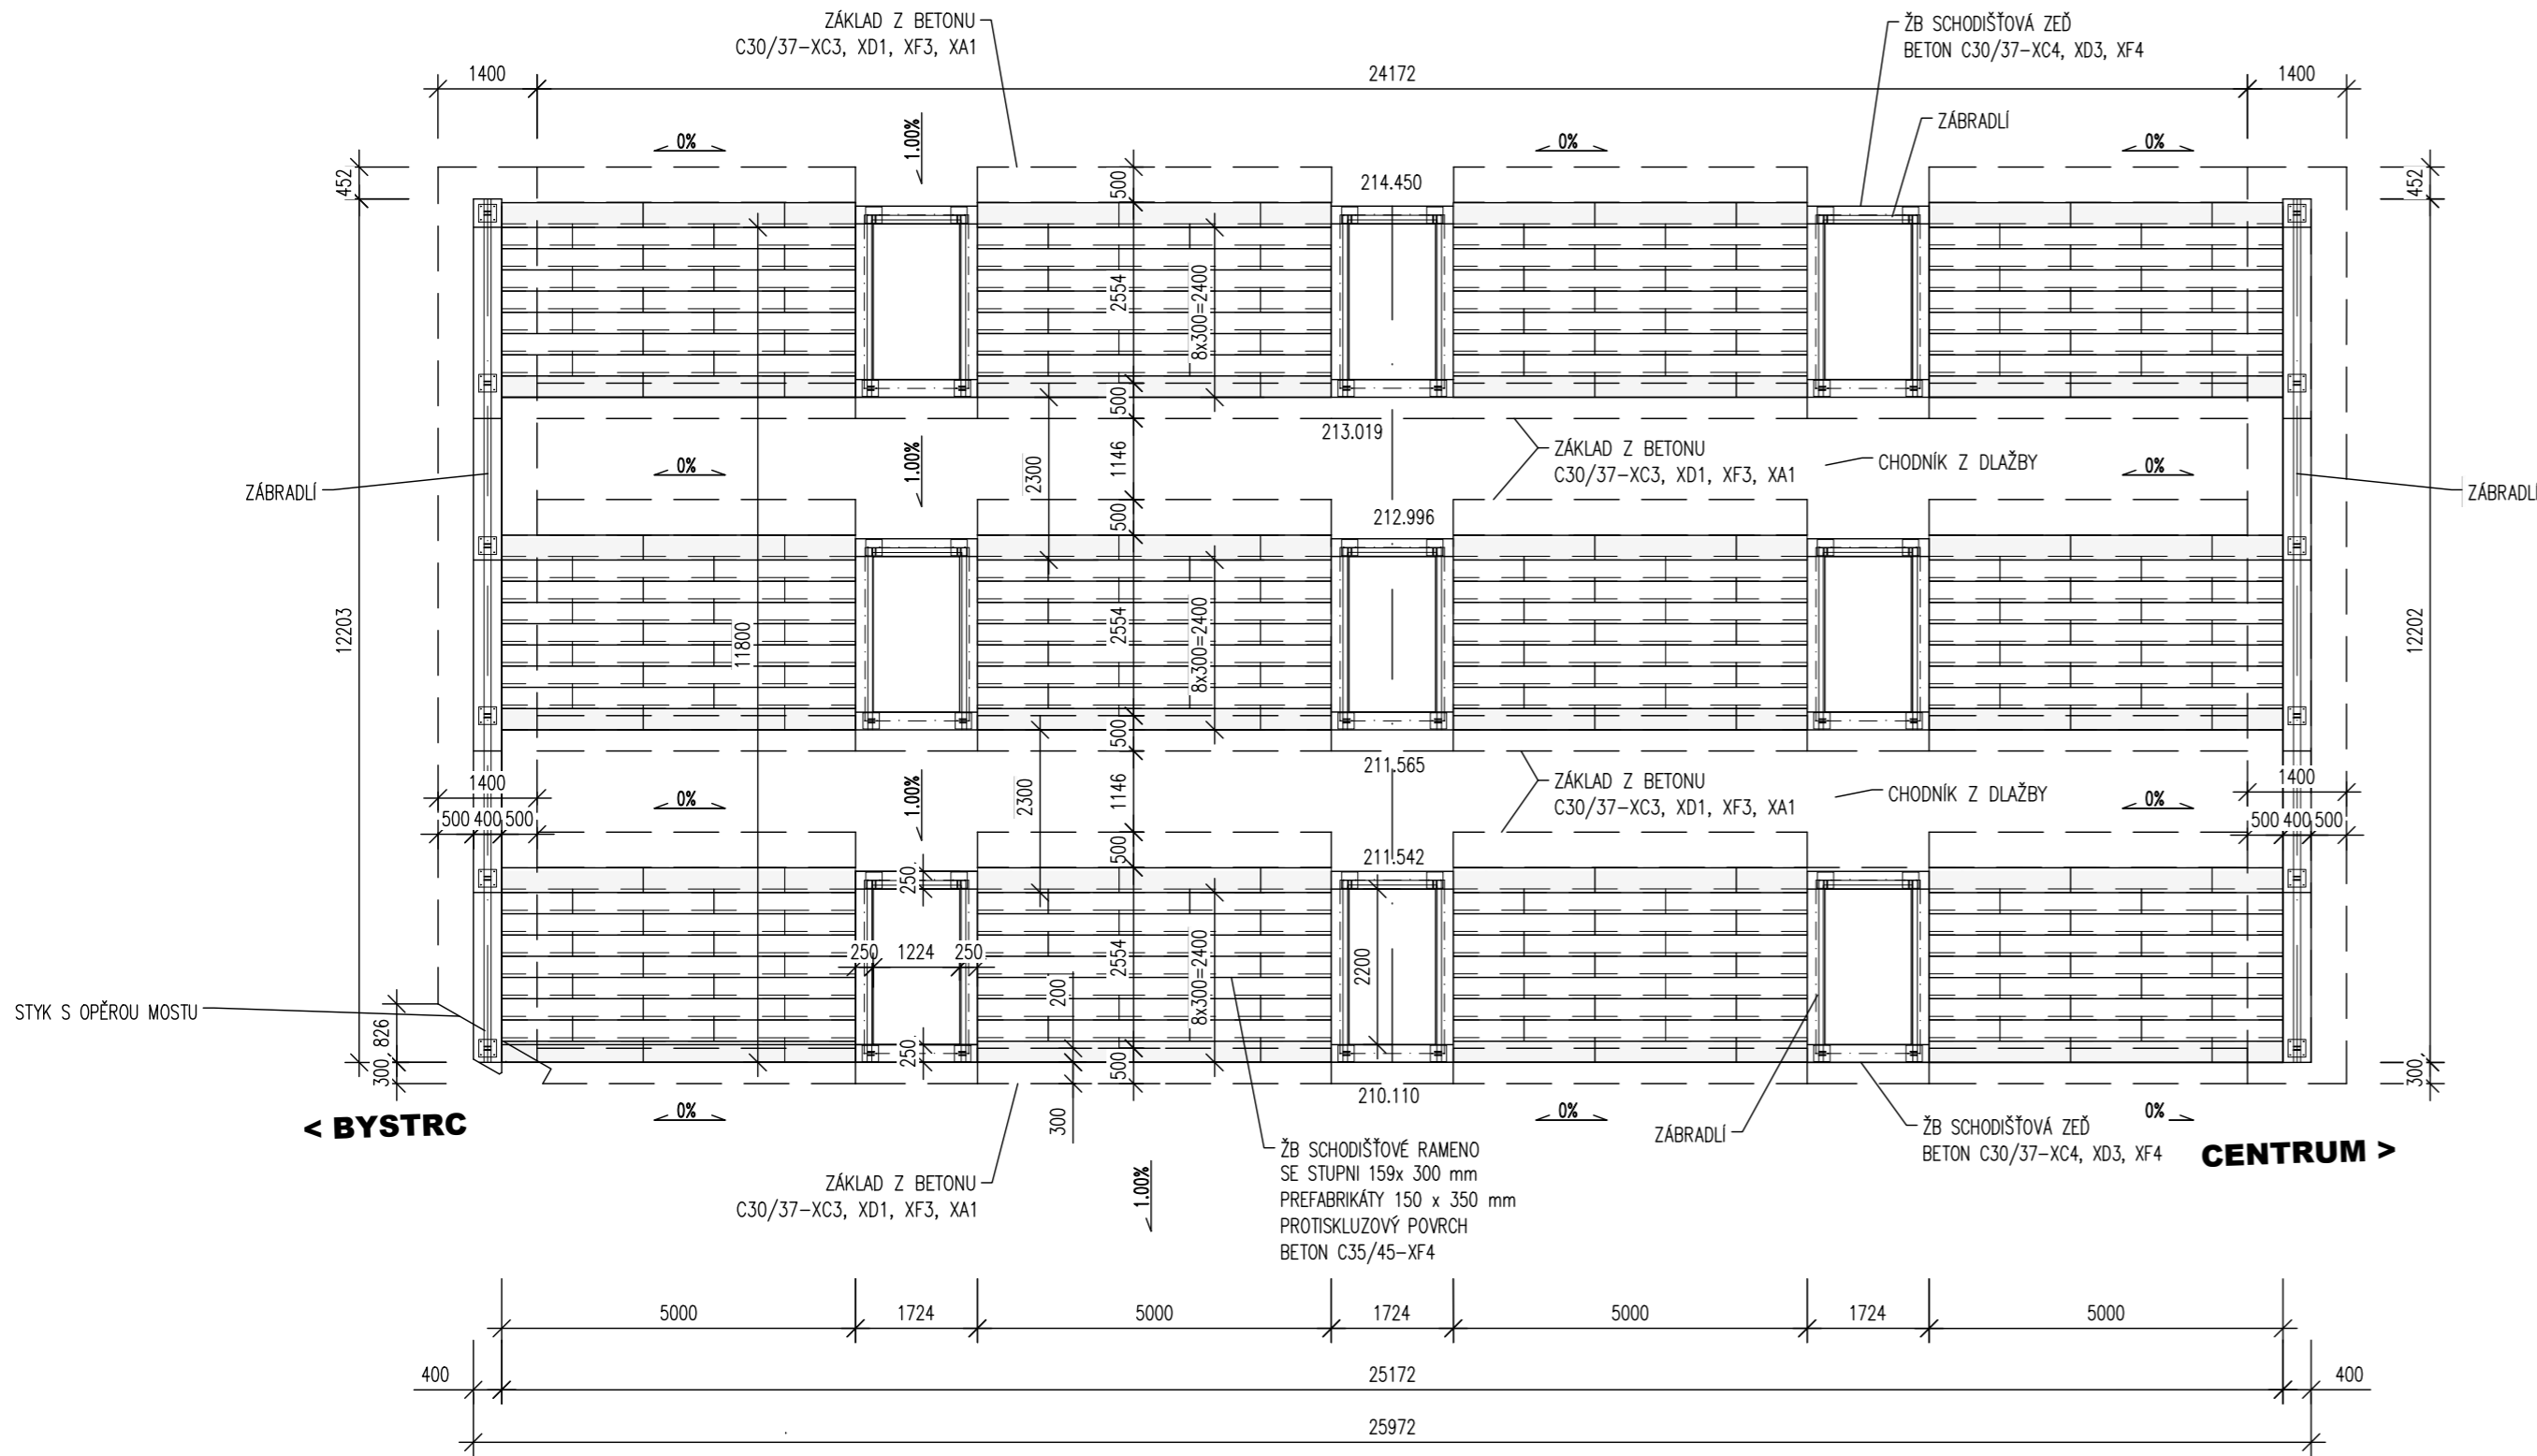

PDPS

D.1.2

1. STAVBA

INVESTOR:

B|R|N|O|

STATUTÁRNÍ MĚSTO BRNO

Dominikánské náměstí 1, 601 67 Brno

ABRNO

BRNĚNSKÉ KOMUNIKACE, a.s.

Reneská třída 787/1a, 639 00 Brno

TEPLÁRNY BRNO, a.s.

Okružní 25, 638 00 Brno-Lesná

KOORDINÁTOR PROJEKTU A PROJEKTANT

PK OSSENDORF s.r.o.

Tomešova 1, 602 00 Brno

HLAVNÍ INŽENÝR PROJEKTU

ING. VLASTISLAV NOVÁK Ph.D.

PROJEKTOVÁ KANCELÁŘ

OSSENDORF BRNO

ČÍSLO SMLOUVY

5500 – 21000231

HLAVNÍ PROJEKTANT

PK OSSENDORF s.r.o.

Tomešova 1, 602 00 Brno

HLAVNÍ INŽENÝR PROJEKTU

ING. VLASTISLAV NOVÁK Ph.D.

PROJEKTOVÁ KANCELÁŘ

OSSENDORF BRNO

ČÍSLO SMLOUVY

5500 – 21000231

SO 212 SCHODY ŠIROKÉ

ZODP. PROJEKTANT	ING. KVĚTOSLAV RUŠAR	<div><div></div><div>Rušar mosty</div></div>	DATUM	11/2021			
VYPRACOVAL	ING. TOMÁŠ KNOBLOCH		FORMÁT	3 A4			
KONTROLOVAL	ING. JAROMÍR RUŠAR		STUPEŇ PD	PDPS			
KRAJ: JIHO-MORAVSKÝ	KÚ: PISÁRKY [610208]		ČÍSLO ZAKÁZKY	2020 089.4	2020 089.5		
AKCE/STAVBA			MĚŘÍTKO	1:100			
C. VOZOVNA PISÁRKY, ETAPA III. VRATNÁ TRAMVAJOVÁ SMYČKA, SOUVISEJÍCÍ STAVBY KOMUNIKACÍ, PLOCH A ZAŘÍZENÍ SLOŽÍCÍCH K OBSLUŽE BUDOUCÍHO MULTIFUNKČNÍHO SPORTOVNÍHO A KULTURNÍHO PAVILONU			ČÍSLO PARÉ	ČÍSLO PD/PŘÍLOHY			
STAVEBNÍ OBJEKT			PŮDORYS				
			b				