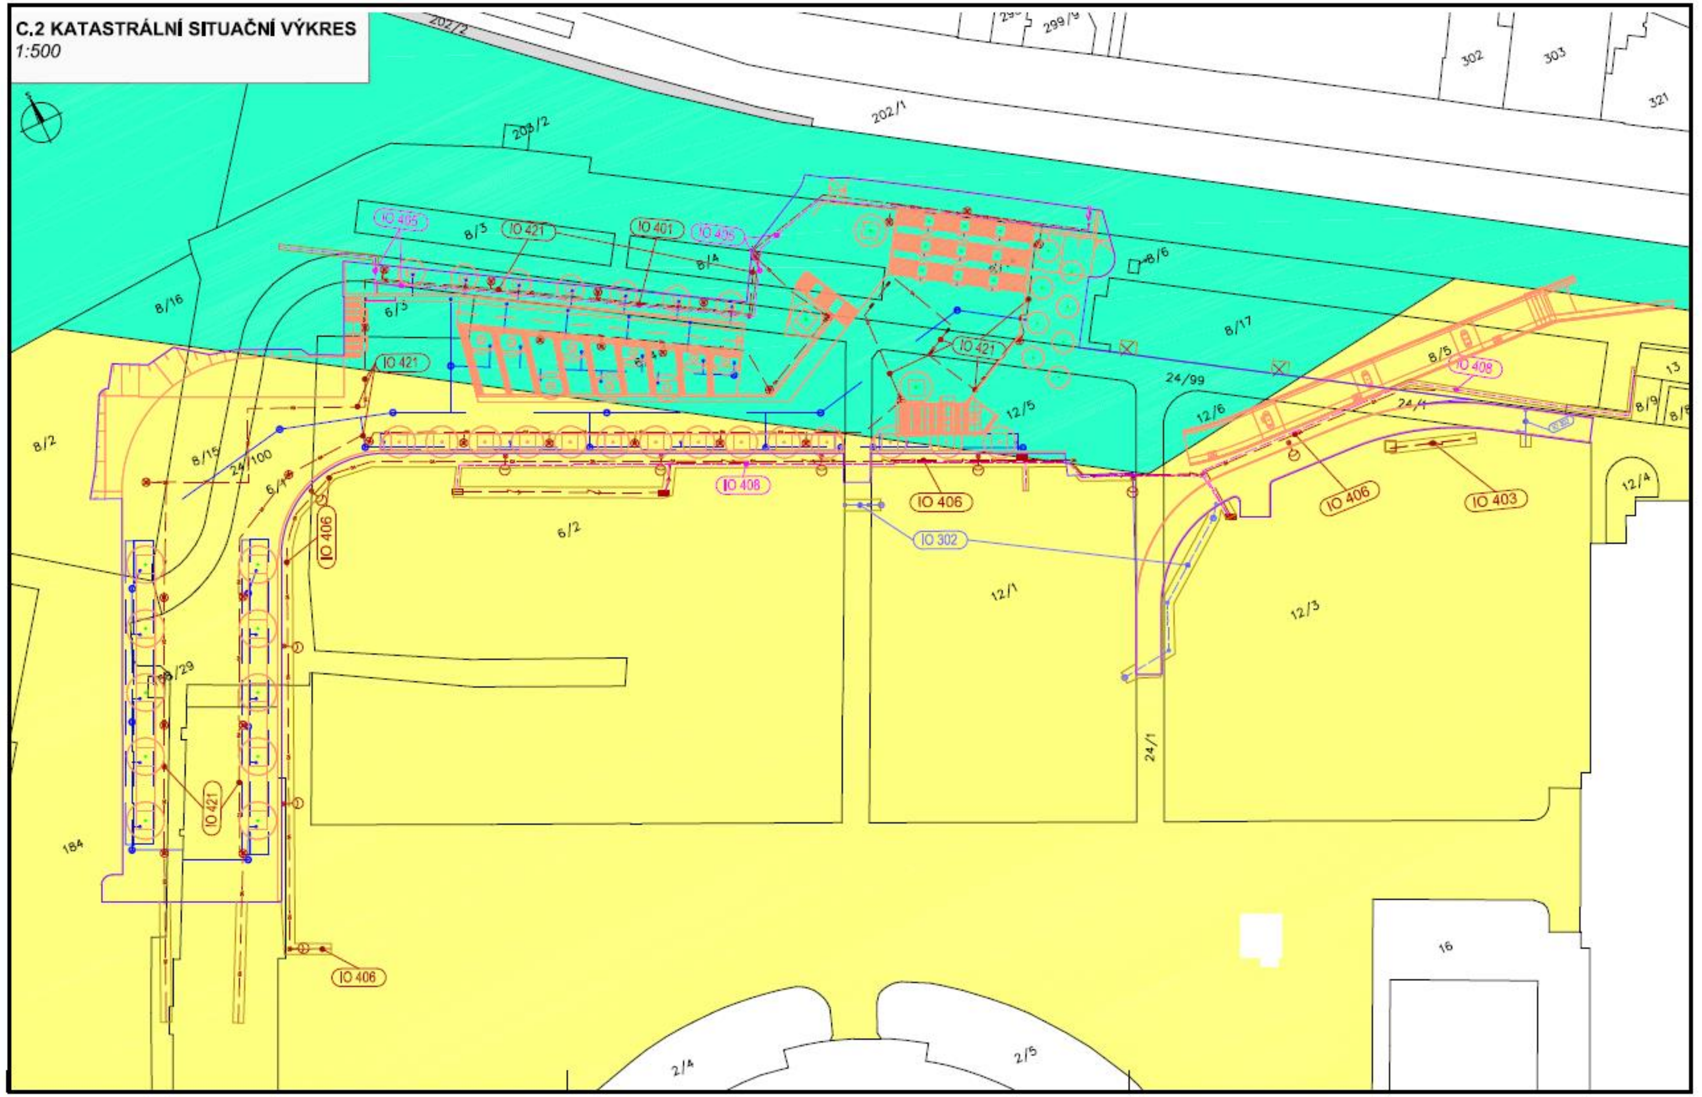

LEGENDA ČAR:

- HRANICE TRVALÉHO ZÁBORU
- HRANICE DOČASNÉ ZÁBORU
- PROJEKTOVANÁ STAVBA

LEGENDA VLASTNÍKŮ:

- BVV – VÝSTAVIŠTĚ BRNO
- DPMB – DOPRAVNÍ PODNIK MĚSTA BRNA
- SMB – STATUTÁRNÍ MĚSTO BRNO

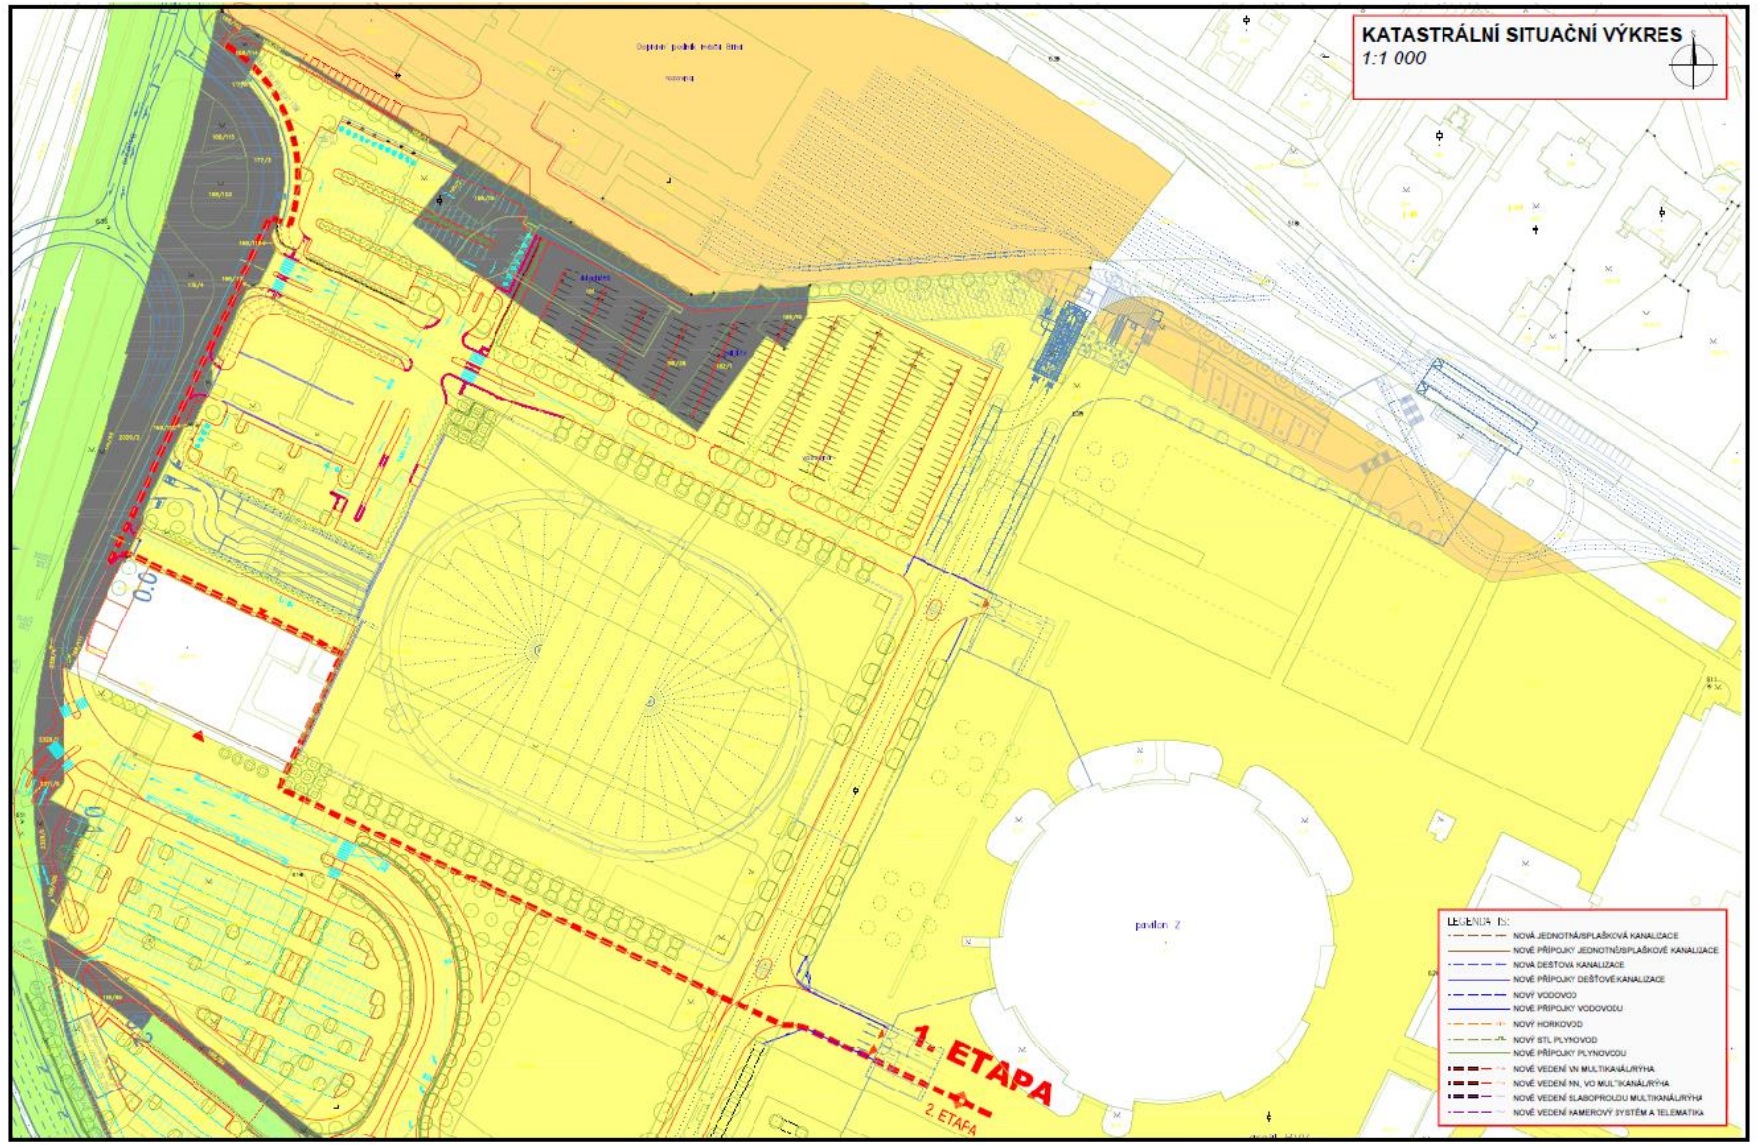

LEGENDA VLASTNÍKŮ:

- BVV – VÝSTAVIŠTĚ BRNO
- DPMB – DOPRAVNÍ PODNIK MĚSTA BRNA
- ŘSD – ŘEDITELSTVÍ SILNIC A DÁLNIC
- SMB – STATUTÁRNÍ MĚSTO BRNO

LEGENDA ČAR:

- STÁVAJÍCÍ ZAMĚŘENÍ
- NOVÝ STAV
- SOUVISEJÍCÍ STAVBY
- HRANICE PARCEL
- VNITŘNÍ HRANICE PARCEL
- VODOROVNÉ DOPRAVNÍ ZNAČENÍ
- ROZHRANÍ I. A II. ETAPY VÝSTAVBY

PDPS

C **1. STAVBA**

INVESTOR:
BRNO
STATUTÁRNÍ MĚSTO BRNO
ARENA BRNO
BRNĚNSKÉ KOMUNIKACE, a.s.
TEPLÁRNY BRNO, a.s.

KOORDINÁTOR PROJEKTU A PROJEKTANT: PK OSSENDORF s.r.o.
HLAVNÍ INŽENÝR PROJEKTU: ING. VLASTISLAV NOVÁK Ph.D.

HLAVNÍ PROJEKTANT: PK OSSENDORF s.r.o.
HLAVNÍ INŽENÝR PROJEKTU: ING. VLASTISLAV NOVÁK Ph.D.

ZODP. PROJEKTANT	ING. TOMÁŠ HRUBAN		
VYPRACOVAL	ING. VLADIMÍR BIELIKO		
KONTROLOVAL	ING. TOMÁŠ HRUBAN		
KRAJ JIHOMORAVSKÝ	KÚ PÍSARKY	DATUM	[illegible]
		FORMÁT	
		STUPEŇ PD	PDPS
		ČÍSLA ZAKÁZKY	[illegible]
		MĚŘÍTKO	
		ČÍSLO PARÉ	ČÍSLO PŘÍLOHY C.2

MODERNIZACE:
B. MULTIFUNKČNÍ SPORTOVNÍ A KULTURNÍ PAVILON 1. ETAPA
C. VOZOVNA PÍSARKY, ETAPA III.
D. LANOVÁ DRÁHA PÍSARKY – KAMPUS

KATASTRÁLNÍ SITUAČNÍ VÝKRES