


VZOR ULOŽENÍ POTRUBÍ Z PLASTU

PŘÍČNÝ ŘEZ - ULOŽENÍ NAD HLADINOU PODZEMNÍ VODY

MĚŘÍTKO 1 : 25

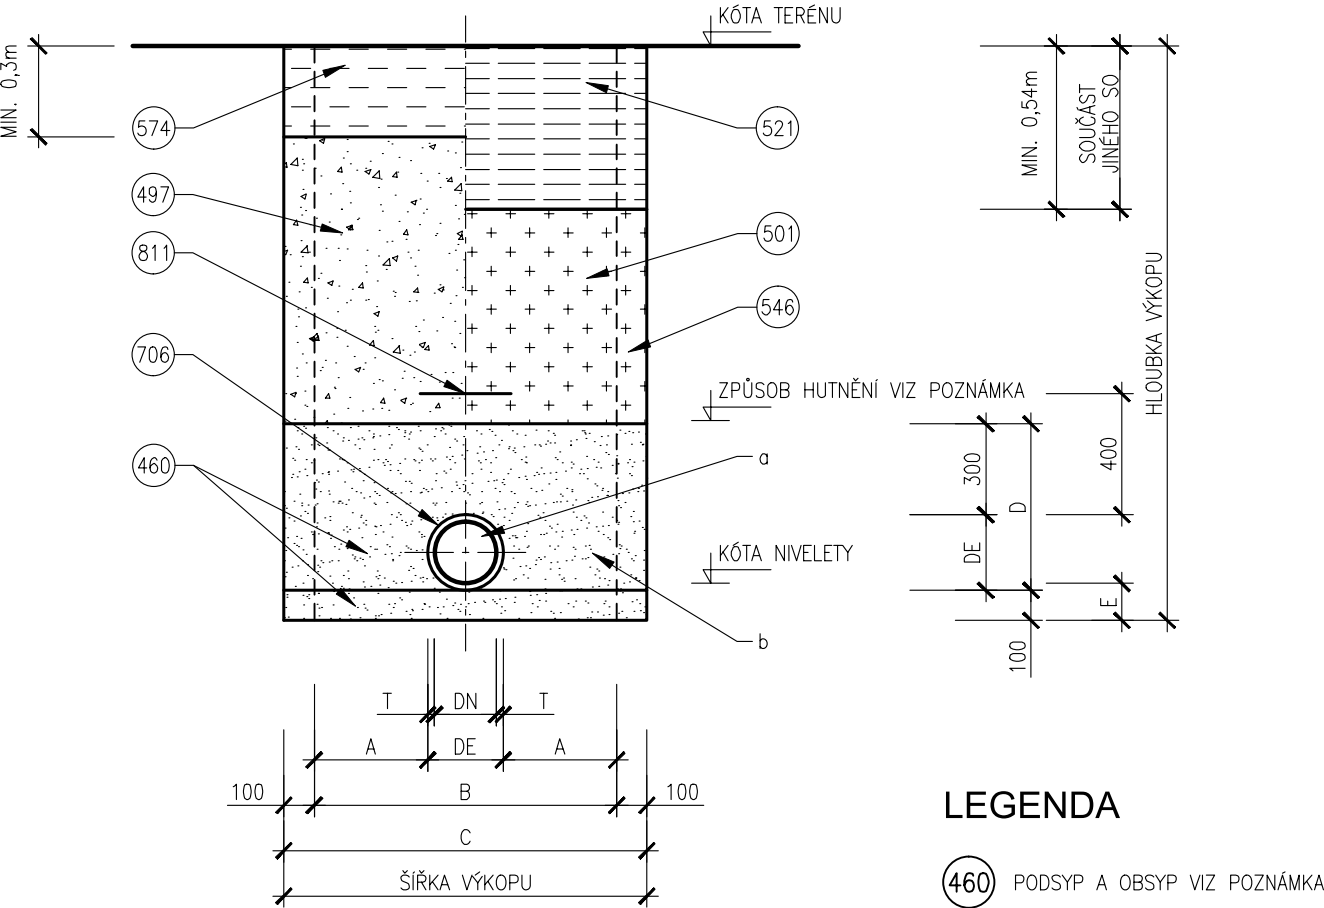

POZNÁMKY

ČSN EN 1610
PODSYP A OBSYP
HUTNĚNÍ
ULOŽENÍ POD HPV

ŠÍŘKY PROSTORŮ PRO PAŽENÍ SE PRO ZPRACOVÁNÍ ROZPOČTU UVAŽUJÍ 0.10m. PŘESNÉ ŠÍŘKY PAŽÍCH KONSTRUKCÍ A ZPŮSOB PAŽENÍ BUDOU UPŘESNĚNY NA ZÁKLADĚ ZVOLENÉ TECHNOLOGIE VYBRANÉHO DODAVATELE STAVEBNÍCH PRACÍ V REALIZAČNÍ DOKUMENTACI.
JE MOŽNÉ POUŽÍT PŮVODNÍ VHODNOU ZEMINU, PÍSEK, STEJNOZRNÝ ŠTĚRK, NETŘÍDĚNÝ ZRNITÝ MATERIÁL (ALL-IN) A DRCENÝ STAVEBNÍ MATERIÁL. MAXIMÁLNÍ ZRNITOST MATERIÁLU JE 8mm.
DO ÚROVNĚ 30cm NAD TROUBOU SE NESMÍ HUTNIT PŘÍMO NAD TROUBOU. NA DNO VÝKOPU POLOŽENA DRENÁŽNÍ VRSTVA ŠTĚRKU TLOUŠTKY 100 mm A DRENÁŽNÍ POTRUBÍ.

TABULKA ROZMĚRŮ A PLOCH

ROZMĚRY POTRUBÍ					ROZMĚRY VÝKOPŮ					PLOCHY	
PROFIL	SN	DE	T	DN	A	B	C	D	E	a	b
150	16	160	6.0	148.0	400	960	1160	460	106	0.020	0.513
250	16	250	9.3	231.4	400	1050	1250	550	109	0.049	0.638

LEGENDA

- 460 PODSYP A OBSYP VIZ POZNÁMKA
- 497 ZÁSYP ZEMINOU, HUTNĚNÝ
- 501 ZÁSYP RECYKLÁTEM, HUTNĚNÝ
- 521 KONSTRUKCE VOZOVKY
- 546 PAŽENÍ
- 574 ŠTĚRKODRŤ (0–32) KONSTRUKCE OSTATNÍCH PLOCH
- 706 POTRUBÍ PLASTOVÉ
- 811 VÝSTRAŽNÁ FOLIE

PDPS

D.1.3 1. STAVBA

INVESTOR:

B | R | N | O |

STATUTÁRNÍ MĚSTO BRNO

Dominikánské náměstí 1, 601 67 Brno

| A | B | E | N | A |

| B | R | N | O |

BR

Ř

BRNĚNSKÉ KOMUNIKACE, a.s.

Renneská třída 787/1a, 639 00 Brno

TE

TEPLÁRNY BRNO, a.s.

Okružní 25, 638 00 Brno-Lesná

KOORDINÁTOR PROJEKTU A PROJEKTANT

PK OSSENDORF s.r.o.

Tomešova 1, 602 00 Brno

HLAVNÍ INŽENÝR PROJEKTU

ING. VLASTISLAV NOVÁK Ph.D.

PROJEKTOVÁ KANCELÁŘ

OSSENDORF

BRNO

ČÍSLO SMLOUVY

5500 – 21000231

HLAVNÍ PROJEKTANT

PK OSSENDORF s.r.o.

Tomešova 1, 602 00 Brno

HLAVNÍ INŽENÝR PROJEKTU

ING. VLASTISLAV NOVÁK Ph.D.

PROJEKTOVÁ KANCELÁŘ

OSSENDORF

BRNO

ČÍSLO SMLOUVY

5500 – 21000231

IO 302.3 ÚPRAVA KANALIZACÍ BVV

ZODP. PROJEKTANT	ING. ONDŘEJ PAVLÍK, Ph.D.	<div><div>AQUATIS</div></div>	<div><div>DATUM</div><div>11/2021</div></div>	
VYPRACOVAL	ING. JANA NOVÁKOVÁ			
KONTROLOVAL	ING. FILIP KLIMŠA			
KRAJ: JIHO-MORAVSKÝ	KÚ: PISÁRKY [610208]	FORMÁT		2xA4
AKCE/STAVBA		STUPĚN PD		PDPS
C. VOZOVNA PISÁRKY, ETAPA III. - VRATNÁ TRAMVAJOVÁ SMYČKA, SOUVISEJÍCÍ STAVBY KOMUNIKACÍ, PLOCH A ZAŘÍZENÍ SLOUŽÍCÍCH K OBSLUZE BUDOUCÍHO MULTIFUNKČNÍHO SPORTOVNÍHO A KULTURNÍHO PAVILONU		ČÍSLO ZAKÁZEK		121186A
D DOKUMENTACE OBJEKTŮ		MĚŘÍTKO		1:25
D.1 STAVEBNÍ ČÁST		ČÍSLO PARÉ		ČÍSLO PD/PŘÍLOHY
D.1.3 VODOHOSPODÁŘSKÉ OBJEKTY		VZOR ULOŽENÍ POTRUBÍ Z PLASTU		04
STAVEBNÍ OBJEKT				