

Katastr
Povrch území

1
5 6 7

Legenda

1) KÚ: PISÁRKY [610208]
2) 34.48–7.83
3) 0.00–4.46
4) DN 80–TLT–12.29
5) Komunikace
6) Nezpevněná plocha – tráva
7) Objekt Ratail Park Nový Tuzex s.r.o.

PODÉLNÝ PROFIL IO 360 VP-1

MĚŘÍTKO 1:1000/100

Kóta upraveného terénu

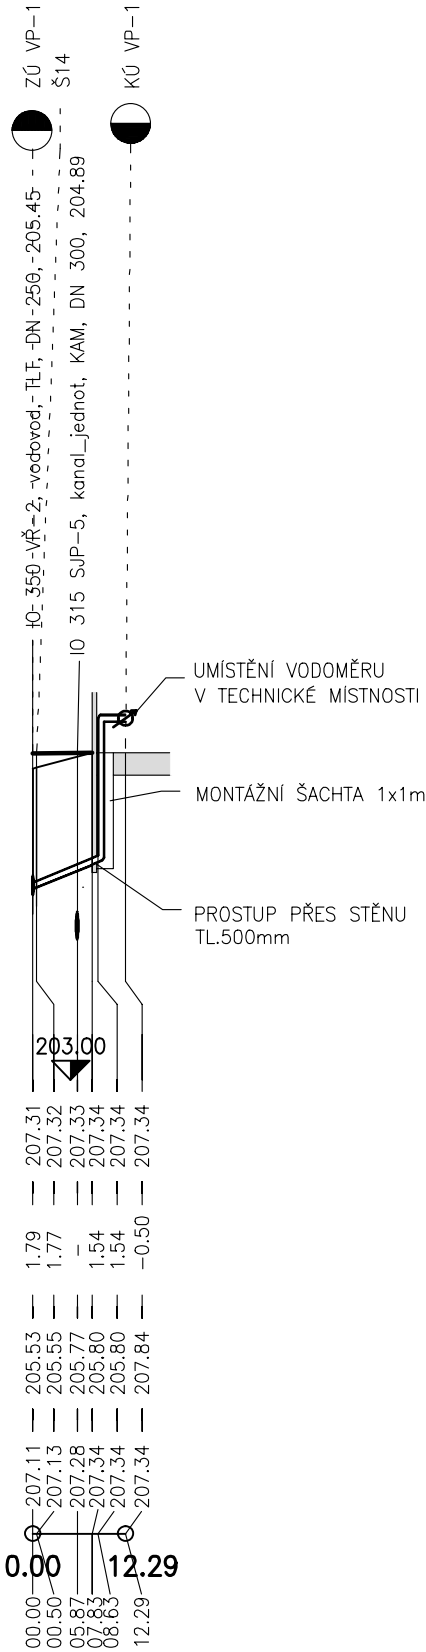
Hloubka nivelety

Kóta nivelety

Kóta stávajícího terénu

Staničení [m]

Sklon [promile] – Délka [m]
Profil [mm] – Materiál – Délka [m]



D.1.3 1. STAVBA

INVESTOR:

B | R | N | O |

STATUTÁRNÍ MĚSTO BRNO
Dominikánské náměstí 1, 601 67 Brno

BRNĚNSKÉ KOMUNIKACE, a.s.
Reneská třída 787/1a, 639 00 Brno

TE **TEPLÁRNY BRNO, a.s.**
Okružní 25, 638 00 Brno-Lesná

PDPS

KOORDINÁTOR PROJEKTU A PROJEKTANT

PK OSSENDORF s.r.o.
Tomešova 1, 602 00 Brno

HLAVNÍ INŽENÝR PROJEKTU

ING. VLASTISLAV NOVÁK Ph.D.

PROJEKTOVÁ KANCELÁŘ
OSSENDORF
BRNO

ČÍSLO SMLOUVY

5500 – 21000231

HLAVNÍ PROJEKTANT

PK OSSENDORF s.r.o.
Tomešova 1, 602 00 Brno

HLAVNÍ INŽENÝR PROJEKTU

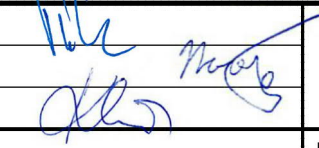

ING. VLASTISLAV NOVÁK Ph.D.

PROJEKTOVÁ KANCELÁŘ
OSSENDORF
BRNO

ČÍSLO SMLOUVY

5500 – 21000231

IO 360 PŘÍPOJKA VODY - Retail Park Nový Tuzex s.r.o.

| | | | | |
|--|---------------------------|---|---|--|
| ZODP. PROJEKTANT | ING. ONDŘEJ PAVLÍK, Ph.D. |  |  | |
| VYPRACOVAL | ING. TOMÁŠ NOVÁK | | | |
| KONTROLOVAL | ING. FILIP KLIMŠA | | | |
| KRAJ: JIHMORAVSKÝ | KÚ: PISÁRKY [610208] | DATUM | 11/2021 | |
| <div>AKCE/STAVBA</div> <div>B. MULTIFUNKČNÍ SPORTOVNÍ A KULTURNÍ PAVILON 1. ETAPA</div> <div>D DOKUMENTACE OBJEKTŮ</div> <div>D.1 STAVEBNÍ ČÁST</div> <div>D.1.3 VODOHOSPODÁŘSKÉ OBJEKTY</div> | | FORMÁT | A4 | |
| | | STUPEŇ PD | PDPS | |
| | | ČÍSLO ZAKÁZEK | 121186A | |
| | | MĚŘÍTKO | 1:1000/100 | |
| | | ČÍSLO PARÉ | ČÍSLO PD/PŘÍLOHY | |
| STAVEBNÍ OBJEKT | | | 03 | |