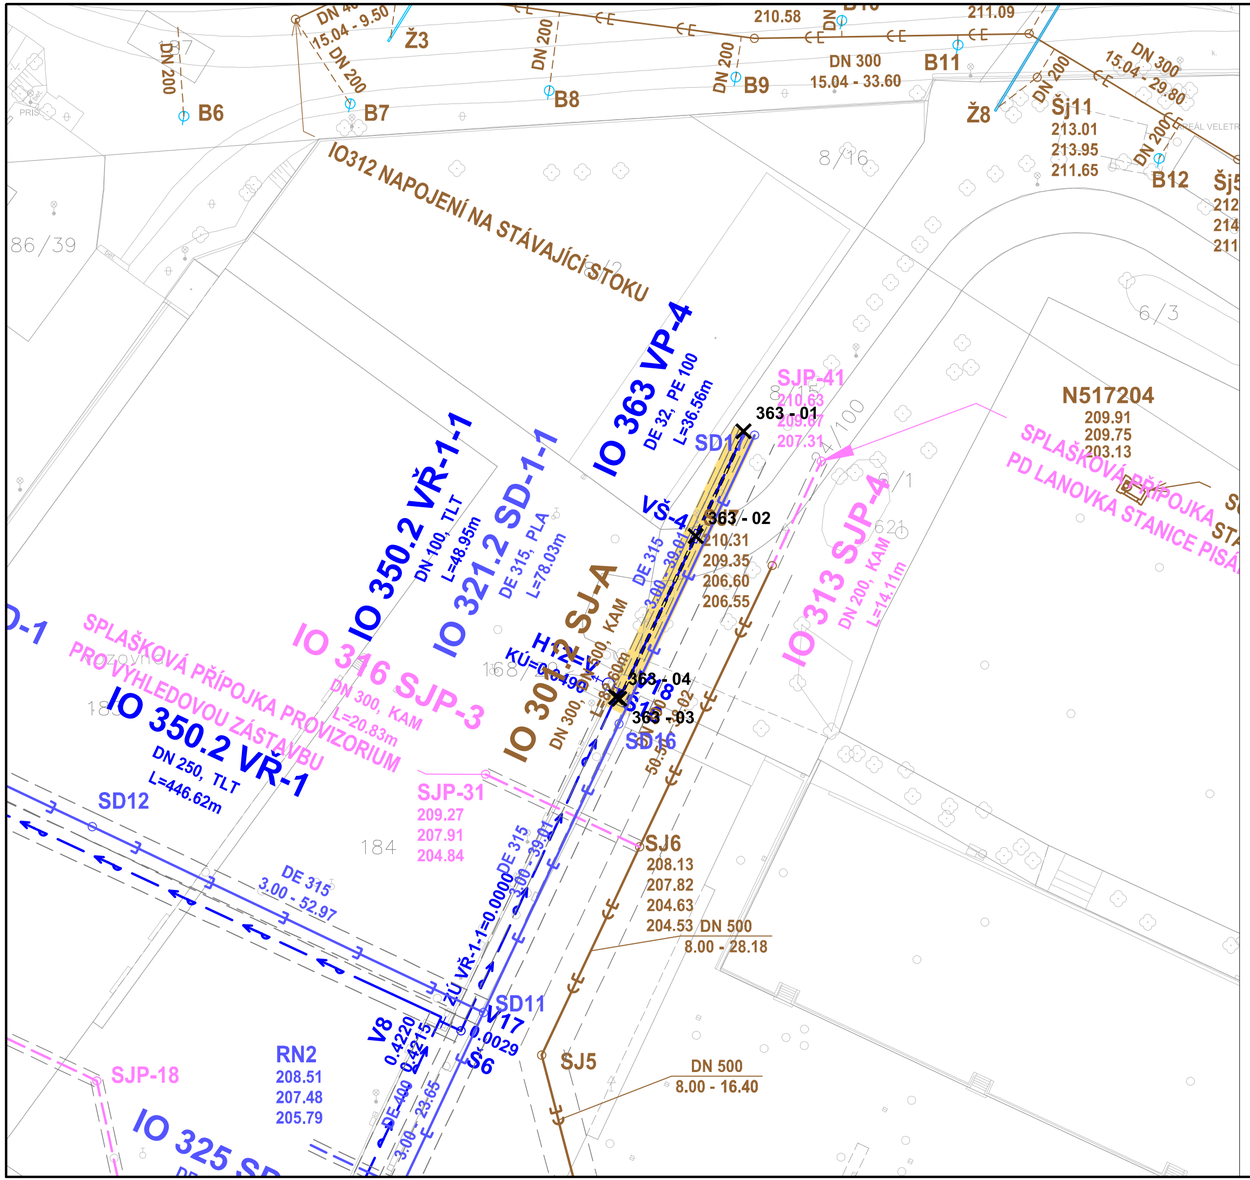

TABULKA VYTYČOVACÍCH BODŮ

BOD	Y	X	POZNÁMKA
363 – 01	600654.427	1160906.088	Konec řadu
363 – 02	600660.266	1160918.931	VŠ–4
363 – 03	600669.583	1160938.809	V18
363 – 04	600670.032	1160938.600	Š16

LEGENDA

NAVRHOVANÁ INŽENÝRSKÁ SÍŤ (SOUČÁST TOHOTO IO)
- DOTČENÉ OBJEKTY

NAVRHOVANÁ JEDNOTNÁ KANALIZACE (IO 301 - 316)
- ŘAD
- PŘÍPOJKA
- SPLAŠKOVÁ PŘÍPOJKA

NAVRHOVANÁ DEŠŤOVÁ KANALIZACE (IO 320 - 329)
- ŘAD
- PŘÍPOJKA
- RETENČNÍ NÁDRŽ A ODLUČOVAČ ROPNÝCH LÁTEK

NAVRHOVANÝ VODOVOD (IO 350 - 365)
- ŘAD
- PŘÍPOJKA
- VODOMĚRNÁ ŠACHTA
- ŠOUPÁTKO
- HYDRANT PODZEMNÍ
- HYDRANT PODZEMNÍ VZDUŠNÍK / KALNÍK
- HYDRANT NADZEMNÍ
- VÝŠKOVÝ VRCHOL
- CHRÁNIČKA
- PROFIL [mm] SPÁD [‰] - DÉLKA [m] — FORMÁT POPISU NAVRHOVANÉ KANALIZACE
- OCHRANNÉ PÁSMO NAVRHOVANÉ INŽENÝRSKÉ SÍTĚ
- ODVODŇOVACÍ PRVKY (SOUČÁSTI IO ODVODNĚNÍ KOMUNIKACÍ)

PDPS

D.1.3 1. STAVBA

INVESTOR:

STATUTÁRNÍ MĚSTO BRNO
Dominikánské náměstí 1, 601 67 Brno

ARENA BRNO

BRNĚNSKÉ KOMUNIKACE, a.s.
Renneská třída 787/1a, 639 00 Brno

TEPLÁRNY BRNO, a.s.
Okružní 25, 638 00 Brno-Lesná

KOORDINÁTOR PROJEKTU A PROJEKTANT
PK OSSENDORF s.r.o.
Tomešova 1, 602 00 Brno
PROJEKTOVÁ KANCELÁŘ OSSENDORF BRNO

HLAVNÍ INŽENÝR PROJEKTU: ING. VLASTISLAV NOVÁK Ph.D.
ČÍSLO SMLOUVY: 5500 – 21000231

HLAVNÍ PROJEKTANT
PK OSSENDORF s.r.o.
Tomešova 1, 602 00 Brno
PROJEKTOVÁ KANCELÁŘ OSSENDORF BRNO

HLAVNÍ INŽENÝR PROJEKTU: ING. VLASTISLAV NOVÁK Ph.D.
ČÍSLO SMLOUVY: 5500 – 21000231

IO 363 - PŘÍPOJKA VODY - LANOVKA STANICE PISÁRKY-LIPOVÁ

ZODP. PROJEKTANT	ING. ONDŘEJ PAVLÍK, Ph.D.	AQUATIS
VYPRACOVAL	MARTIN BEDNÁŘ	
KONTROLOVAL	ING. FILIP KLIMŠA	
KRAJ: JIHOMORAVSKÝ	KÚ: PISÁRKY [610208]	DATUM: 11/2021
AKCE/STAVBA: **B. MULTIFUNKČNÍ SPORTOVNÍ A KULTURNÍ PAVILON 1. ETAPA**		FORMÁT: 3xA4
D DOKUMENTACE OBJEKTŮ D.1 STAVEBNÍ ČÁST D.1.3 VODOHOSPODÁŘSKÉ OBJEKTY		STUPEŇ PD: PDPS
		ČÍSLA ZAKÁZEK: 121186A
		MĚŘÍTKO: 1:500
STAVEBNÍ OBJEKT: **SITUACE VYTYČOVACÍ**		ČÍSLO PARÉ / ČÍSLO PD/PŘÍLOHY: **07**