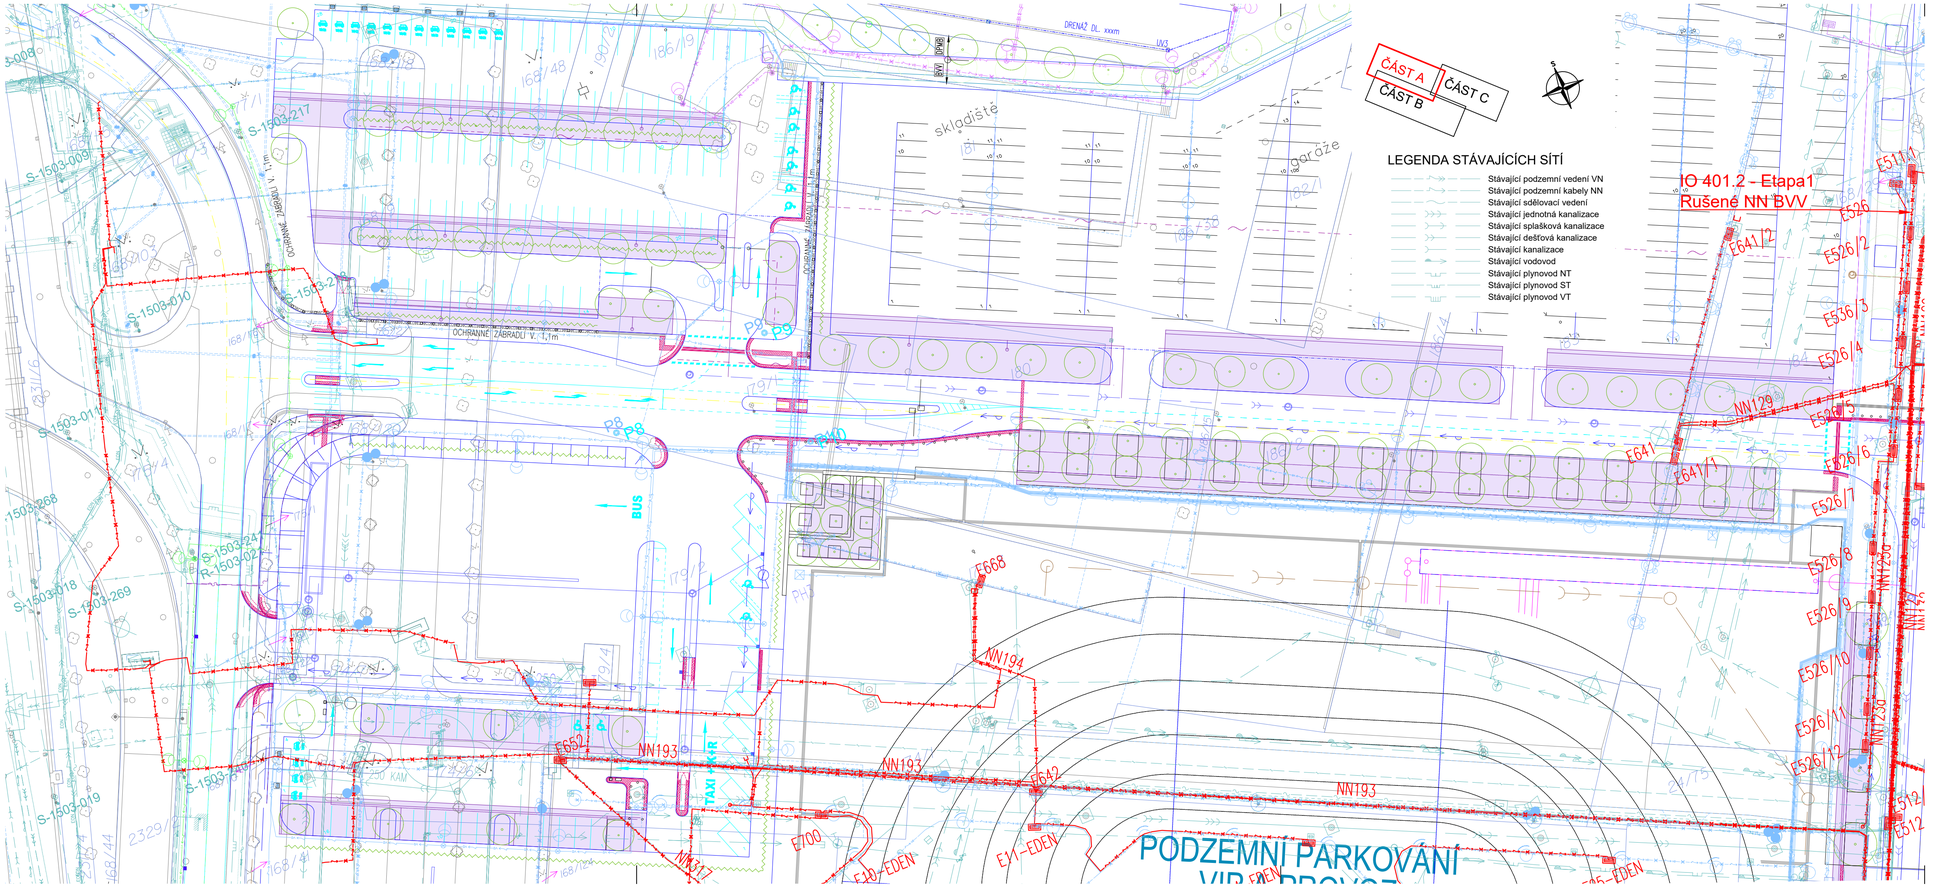


PDPS

# D.1.4 1. STAVBA

INVESTOR:

B R N O
STATUTÁRNÍ MĚSTO BRNO
Dominikánské náměstí 1, 601 67 Brno

ARENA BRNO

BRNĚNSKÉ KOMUNIKACE, a.s.
Renneská třída 7871/1a, 639 00 Brno

TEPLÁRNY BRNO, a.s.
Okružní 25, 638 00 Brno-Lesná

KOORDINÁTOR PROJEKTU A PROJEKTANT
**PK OSSENDORF s.r.o.**
Tomešova 1, 602 00 Brno
HLAVNÍ INŽENÝR PROJEKTU: ING. VLASTISLAV NOVÁK Ph.D.
PROJEKTOVÁ KANCELÁŘ OSSENDORF BRNO
ČÍSLO SMLOUVY: 5500 – 21000231

HLAVNÍ PROJEKTANT
**PK OSSENDORF s.r.o.**
Tomešova 1, 602 00 Brno
HLAVNÍ INŽENÝR PROJEKTU: ING. VLASTISLAV NOVÁK Ph.D.
PROJEKTOVÁ KANCELÁŘ OSSENDORF BRNO
ČÍSLO SMLOUVY: 5500 – 21000231

## IO 401.2 PŘELOŽKY NN + VO BVV (MSKP 1. Etapa-OD)

| | | |
|---|---|---|
| ZODP. PROJEKTANT | Bc. Radim Pala | |
| VYPRACOVAL | Ing. Tomáš Veselý | |
| KONTROLOVAL | Bc. Radim Pala | |
| KRAJ: JIHOMORAVSKÝ | KÚ: PISÁRKY [610208] | |

Puttner, s.r.o.
Šumavská 416/15, 602 00 BRNO
tel. 541 210 038, fax. 541 212 207
e-mail: info@puttner.cz

MĚSTSKÁ ČÁST
**A. MULTIFUNKČNÍ SPORTOVNÍ A KULTURNÍ PAVILON 1. ETAPA**

D - DOKUMENTACE OBJEKTŮ
D.1.4 Elektro a sdělovací objekty

STAVEBNÍ OBJEKT
**SITUACE NN, ČÁST A**

| | | |
|---|---|---|
| DATUM | 11/2021 | |
| FORMÁT | 4 x A4 | |
| STUPEŇ PD | PDPS | |
| ČÍSLA ZAKÁZEK | 2021 056 | 2020 089.4 |
| MĚŘÍTKO | 1:500 | |
| ČÍSLO PARÉ | ČÍSLO PD/PŘÍLOHY | 02A |