


Katastr
Vzdálenost šachet
Název šachty

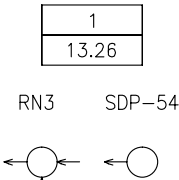

- Legenda
- 1) KÚ: PISÁRKY [610208]
 - 2) 4.42–13.26
 - 3) DE 200–PLA–13.26

PODÉLNÝ PROFIL IO 324 SDP-5-1

MĚŘÍTKO 1:1000/100

Kóta upraveného terénu


Hloubka nivelety

Kóta nivelety

Kóta stávajícího terénu

Staničení [m]

Sklon [promile] – Délka [m]
Profil [mm] – Materiál – Délka [m]

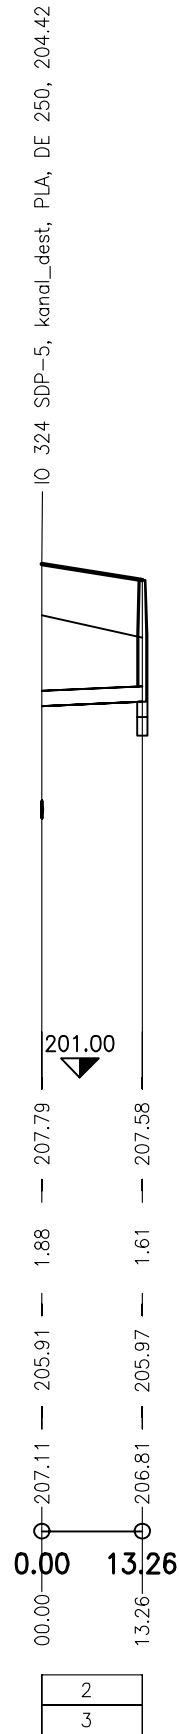

D.1.3 1. STAVBA

INVESTOR:

STATUTÁRNÍ MĚSTO BRNO
Dominikánské náměstí 1, 601 67 Brno

BRNĚNSKÉ KOMUNIKACE, a.s.
Renneská třída 787/1a, 639 00 Brno

TEPLÁRNY BRNO, a.s.
Okružní 25, 638 00 Brno-Lesná

KOORDINÁTOR PROJEKTU A PROJEKTANT

PK OSSENDORF s.r.o.
Tomešova 1, 602 00 Brno

HLAVNÍ INŽENÝR PROJEKTU

ING. VLASTISLAV NOVÁK Ph.D.

PROJEKTOVÁ KANCELÁŘ
OSSENDORF
BRNO

ČÍSLO SMLOUVY

5500 – 21000231

HLAVNÍ PROJEKTANT

PK OSSENDORF s.r.o.
Tomešova 1, 602 00 Brno

HLAVNÍ INŽENÝR PROJEKTU



ING. VLASTISLAV NOVÁK Ph.D.

PROJEKTOVÁ KANCELÁŘ
OSSENDORF
BRNO

ČÍSLO SMLOUVY

5500 – 21000231

IO 324 DEŠŤOVÁ KANALIZACE
- NAPOJENÍ PARKOVIŠTĚ HALA - BUS, TAXI

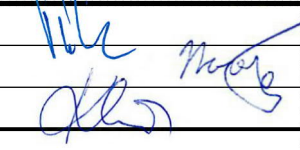ZODP. PROJEKTANT	ING. ONDŘEJ PAVLÍK, Ph.D.			
VYPRACOVAL	ING. TOMÁŠ NOVÁK			
KONTROLOVAL	ING. FILIP KLIMŠA			
KRAJ: JIHO-MORAVSKÝ	KÚ: PISÁRKY [610208]		DATUM	11/2021
<div>AKCE/STAVBA</div> <div>B. MULTIFUNKČNÍ SPORTOVNÍ A KULTURNÍ PAVILON 1. ETAPA</div> <div>D DOKUMENTACE OBJEKTŮ</div> <div>D.1 STAVEBNÍ ČÁST</div> <div>D.1.3 VODOHOSPODÁŘSKÉ OBJEKTY</div>			FORMÁT	2xA4
			STUPEŇ PD	PDPS
			ČÍSLO ZAKÁZEK	121186A
			MĚŘÍTKO	1:1000/100
STAVEBNÍ OBJEKT			ČÍSLO PARÉ	ČÍSLO PD/PŘÍLOHY
PODÉLNÝ PROFIL SDP-5-1				04