


VZOR ULOŽENÍ POTRUBÍ Z PLASTU

PŘÍČNÝ ŘEZ - ULOŽENÍ NAD HLADINOU PODZEMNÍ VODY

MĚŘÍTKO 1 : 25

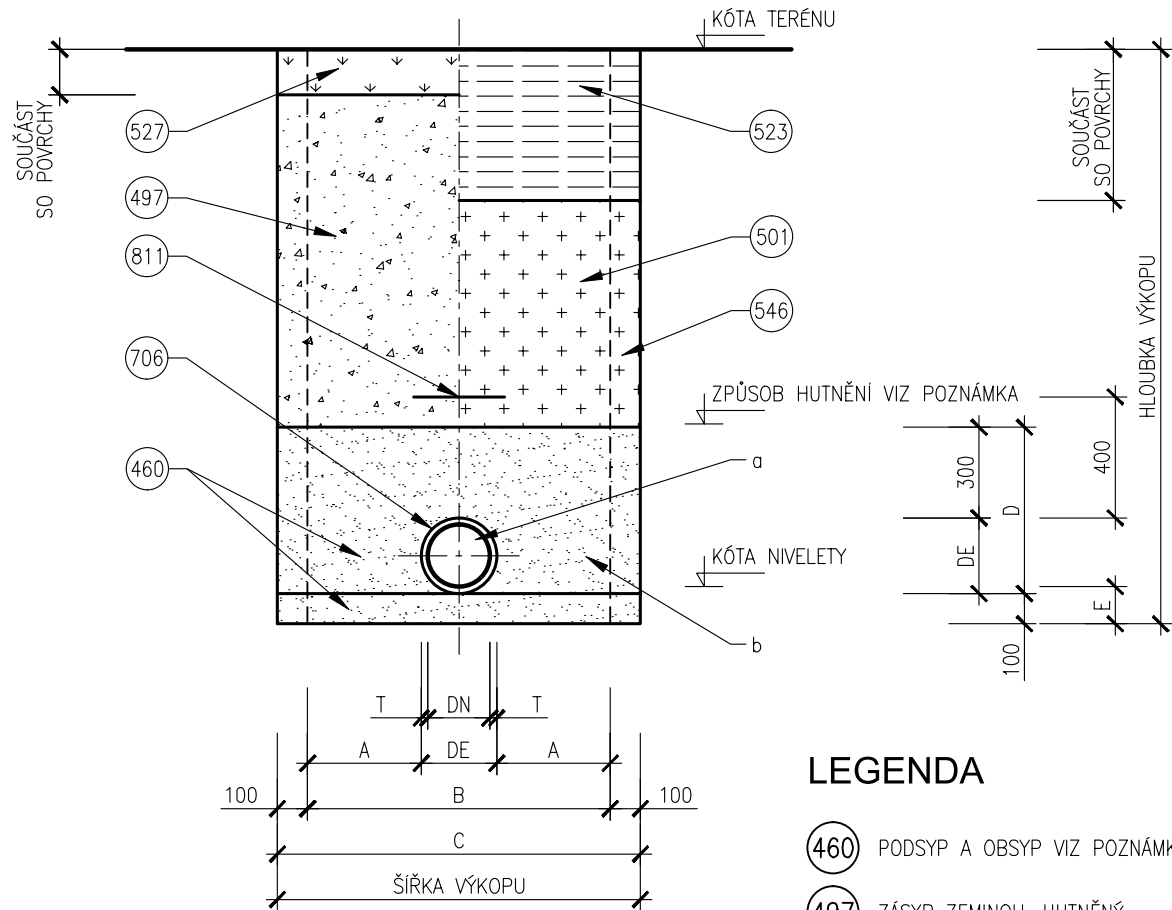

POZNÁMKY

ČSN EN 1610

ŠÍŘKY PROSTORŮ PRO PAŽENÍ SE PRO ZPRACOVÁNÍ ROZPOČTU UVAŽUJÍ 0.10m. PŘESNÉ ŠÍŘKY PAŽICÍCH KONSTRUKCÍ A ZPŮSOB PAŽENÍ BUDOU UPŘESNĚNY NA ZÁKLADĚ ZVOLENÉ TECHNOLOGIE VYBRANÉHO DODAVATELE STAVEBNÍCH PRACÍ V REALIZAČNÍ DOKUMENTACI.

PODSYP A OBSYP

JE MOŽNÉ POUŽIT PŮVODNÍ VHODNOU ZEMINU, PÍSEK, STEJNOZRNÝ ŠTĚRK, NETŘÍDĚNÝ ZRNITÝ MATERIÁL (ALL-IN) A DRCENÝ STAVEBNÍ MATERIÁL. MAXIMÁLNÍ ZRNITOST MATERIÁLU JE 8mm.

HUTNĚNÍ

DO ÚROVNĚ 30cm NAD TROUBOU SE NESMÍ HUTNIT PŘÍMO NAD TROUBOU. NA DNO VÝKOPU POLOŽENA DRENÁŽNÍ VRSTVA ŠTĚRKU TLOUŠTKY 100 mm A DRENÁŽNÍ POTRUBÍ.

LEGENDA

- 460 PODSYP A OBSYP VIZ POZNÁMKA
- 497 ZÁSYP ZEMINOU, HUTNĚNÝ
- 501 ZÁSYP RECYKLÁTEM, HUTNĚNÝ
- 523 KONSTRUKCE ZPEVNĚNÉ PLOCHY
- 527 OHUMUSOVÁNÍ, OSETÍ TRAVNÍM SEMENEM
- 546 PAŽENÍ
- 706 POTRUBÍ PLASTOVÉ
- 811 VÝSTRAŽNÁ FOLIE

TABULKA ROZMĚRŮ A PLOCH

ROZMĚRY POTRUBÍ					ROZMĚRY VÝKOPŮ					PLOCHY	
PROFIL	SN	DE	T	DN	A	B	C	D	E	a	b
200	16	200	7.9	184.2	400	1000	1200	500	108	0.031	0.569
250	16	250	9.9	230.2	400	1050	1250	550	110	0.049	0.638

PDPS

D.1.3 1. STAVBA

INVESTOR:

B | R | N | O |

STATUTÁRNÍ MĚSTO BRNO

Dominikánské náměstí 1, 601 67 Brno

| A | B | E | N | A |

| B | R | N | O |

BRNĚNSKÉ KOMUNIKACE, a.s.

Renneská třída 787/1a, 639 00 Brno

TEPLÁRNY BRNO, a.s.

Okružní 25, 638 00 Brno-Lesná

KOORDINÁTOR PROJEKTU A PROJEKTANT

PK OSSENDORF s.r.o.

Tomešova 1, 602 00 Brno

HLAVNÍ INŽENÝR PROJEKTU

ING. VLASTISLAV NOVÁK Ph.D.

PROJEKTOVÁ KANCELÁŘ

OSSENDORF

BRNO

ČÍSLO SMLOUVY

5500 – 21000231

HLAVNÍ PROJEKTANT

PK OSSENDORF s.r.o.

Tomešova 1, 602 00 Brno

HLAVNÍ INŽENÝR PROJEKTU

ING. VLASTISLAV NOVÁK Ph.D.

PROJEKTOVÁ KANCELÁŘ

OSSENDORF

BRNO

ČÍSLO SMLOUVY

5500 – 21000231

IO 324 DEŠŤOVÁ KANALIZACE - NAPOJENÍ

PARKOVIŠTĚ HALA - BUS, TAXI

ZODP. PROJEKTANT	ING. ONDŘEJ PAVLÍK, Ph.D.				
VYPRACOVAL	ING. TOMÁŠ NOVÁK				
KONTROLOVAL	ING. FILIP KLIMŠA				
KRAJ: JIHO-MORAVSKÝ	KÚ: PISÁRKY [610208]	DATUM	11/2021		
AKCE/STAVBA		FORMÁT	2xA4		
B. MULTIFUNKČNÍ SPORTOVNÍ A KULTURNÍ PAVILON 1. ETAPA		STUPĚN PD	PDPS		
D DOKUMENTACE OBJEKTŮ		ČÍSLO ZAKÁZEK	121186A		
D.1 STAVEBNÍ ČÁST		MĚŘÍTKO	1:25		
D.1.3 VODOHOSPODÁŘSKÉ OBJEKTY		ČÍSLO PARÉ	ČÍSLO PD/PŘÍLOHY		
STAVEBNÍ OBJEKT		VZOR ULOŽENÍ POTRUBÍ Z PLASTU		05	