


VZOROVÝ PŘÍČNÝ ŘEZ
M 1:50

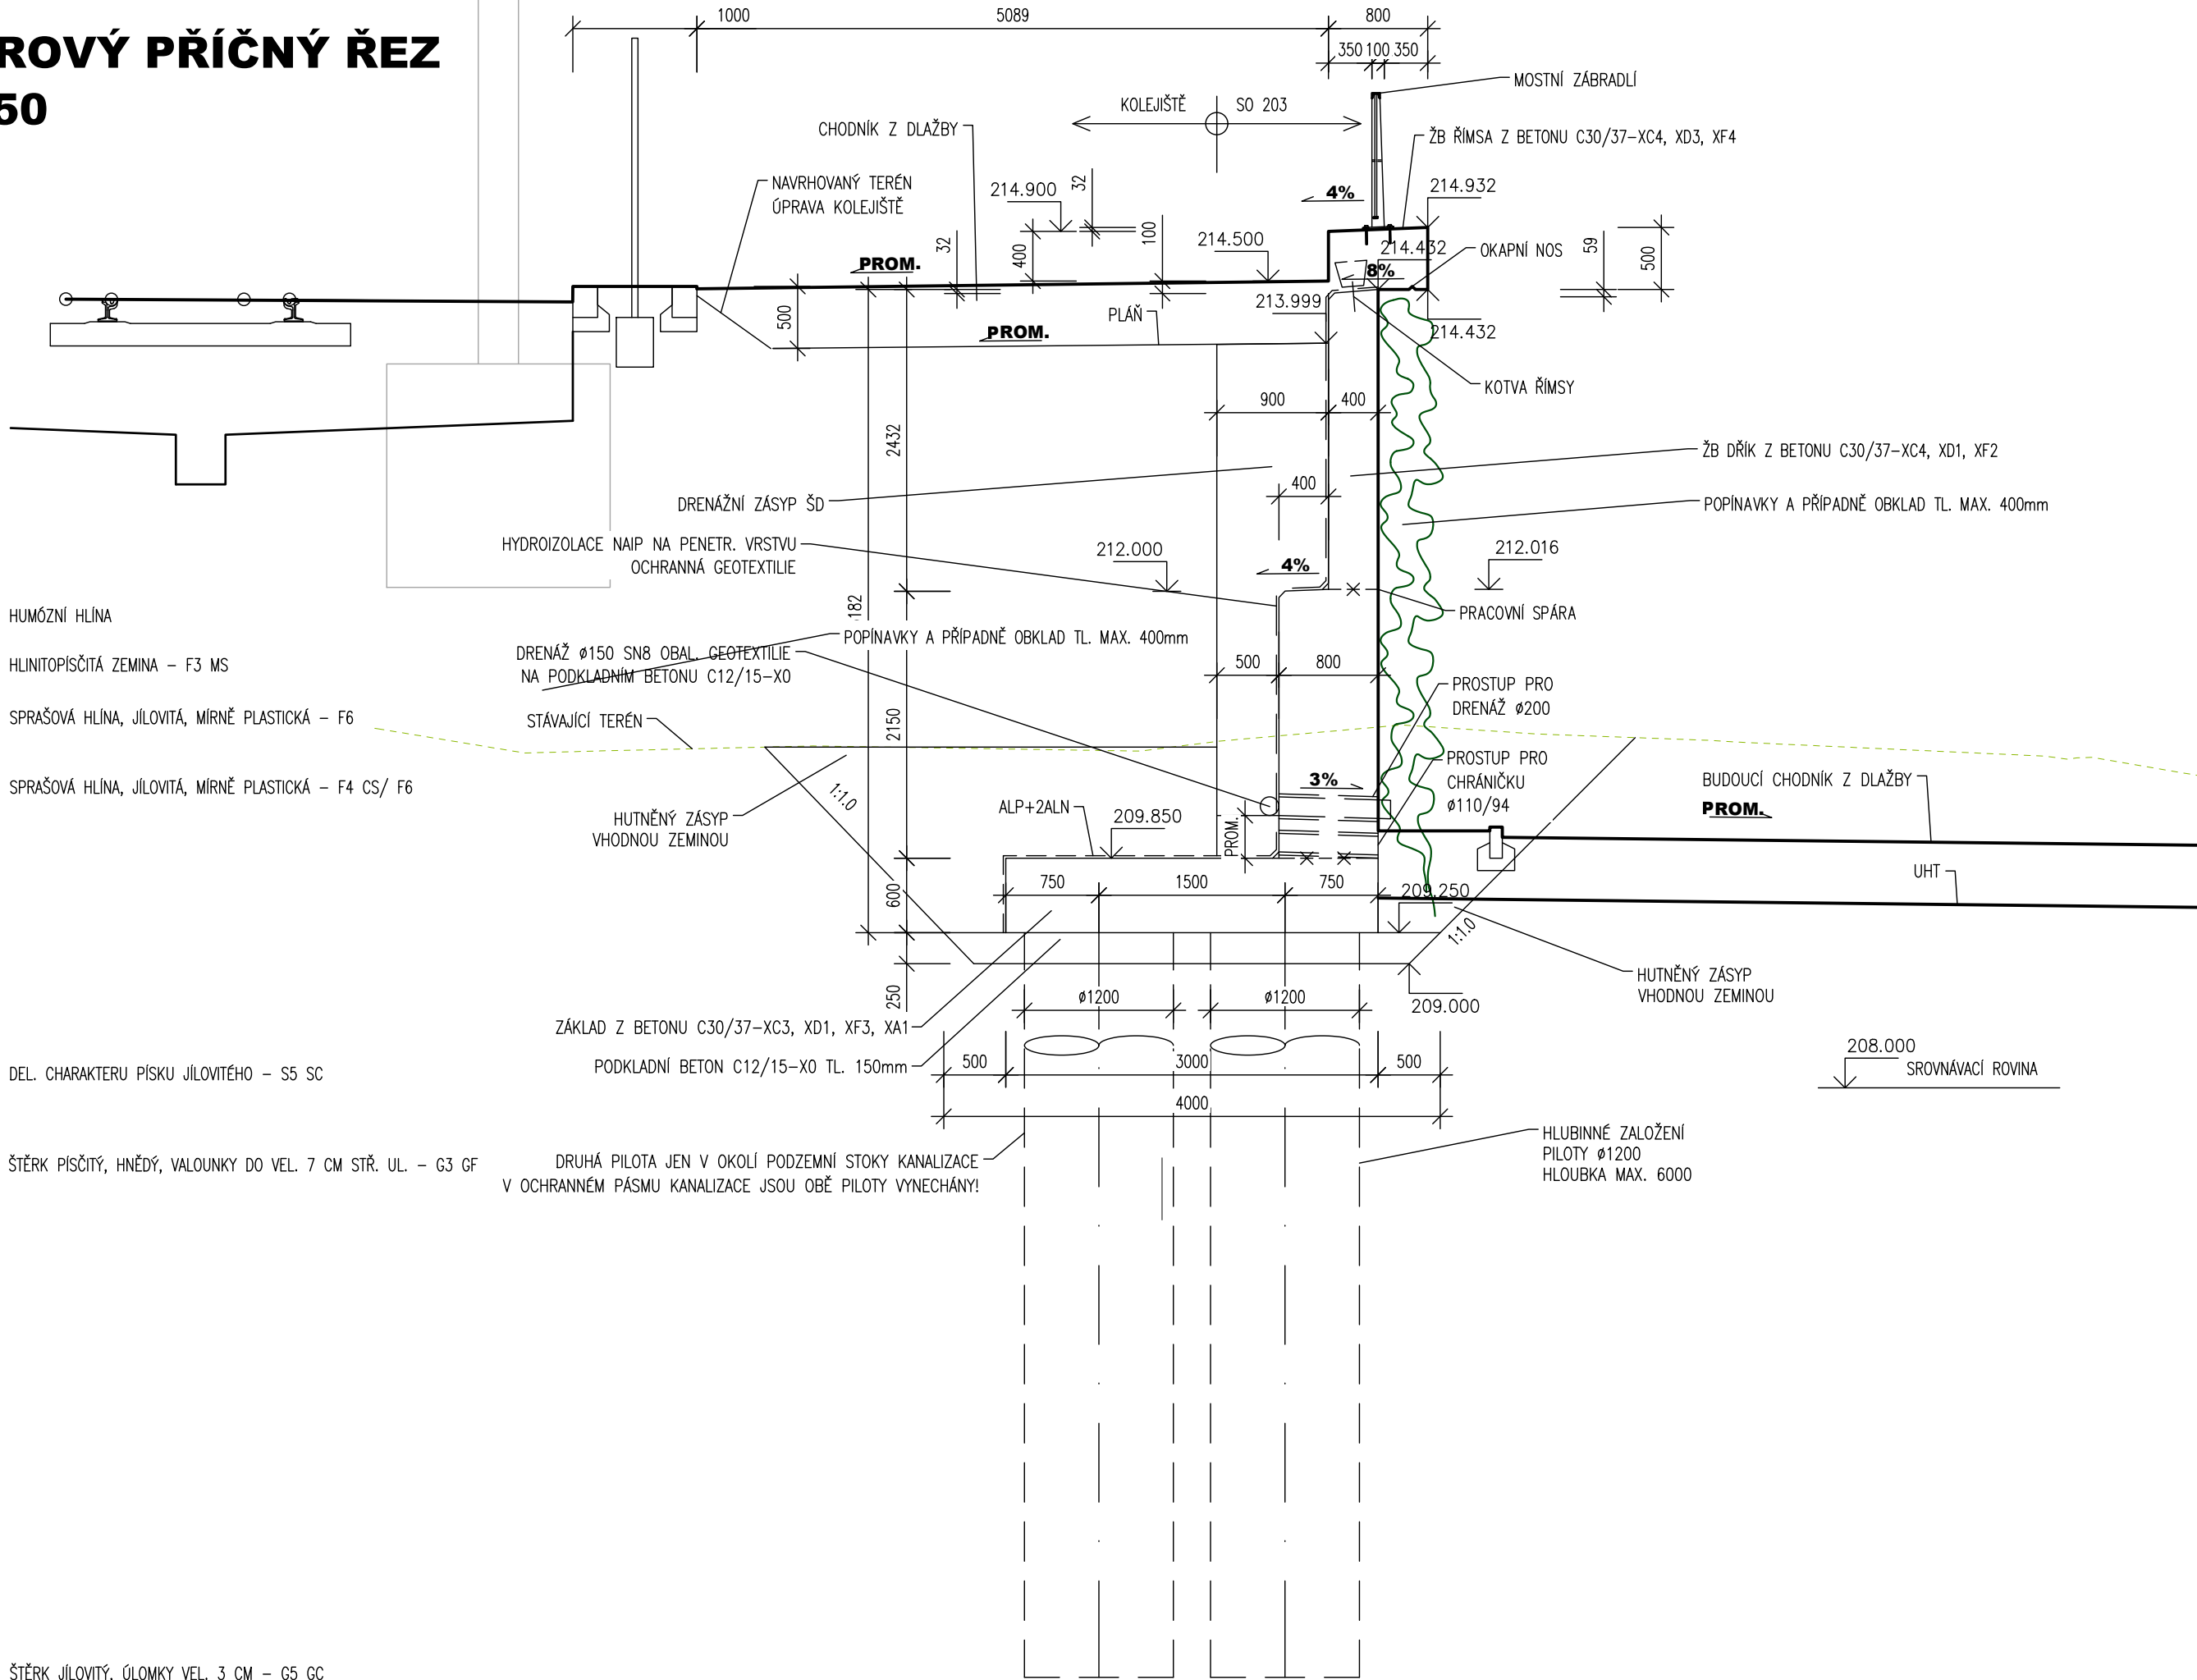

OZ1

205.300
Q USTÁLENA

PDPS

D.1.2

1. STAVBA

INVESTOR:

B

R

N

O

STATUTÁRNÍ MĚSTO BRNO
Dominikánské náměstí 1, 601 67 Brno

I

A

B

E

N

A

I

BRNĚNSKÉ KOMUNIKACE, a.s.
Reneská třída 787/1a, 639 00 Brno

T

E

TEPLÁRNY BRNO, a.s.
Okružní 25, 638 00 Brno-Lesná

KOORDINÁTOR PROJEKTU A PROJEKTANT

PK OSSENDORF s.r.o.

Tomešova 1, 602 00 Brno

HLAVNÍ INŽENÝR PROJEKTU

ING. VLASTISLAV NOVÁK Ph.D.

PROJEKTOVÁ KANCELÁŘ
OSSENDORF
BRNO

ČÍSLO SMLOUVY

5500 – 21000231

HLAVNÍ PROJEKTANT

PK OSSENDORF s.r.o.

Tomešova 1, 602 00 Brno

HLAVNÍ INŽENÝR PROJEKTU


ING. VLASTISLAV NOVÁK Ph.D.

PROJEKTOVÁ KANCELÁŘ
OSSENDORF
BRNO

ČÍSLO SMLOUVY

5500 – 21000231

SO 203.1 ZEĎ LANOVKA - OBKLAD

ZODP. PROJEKTANT	ING. KVĚTOSLAV RUŠAR				
VYPRACOVAL	ING. TOMÁŠ KNOBLOCH				
KONTROLOVAL	ING. JAROMÍR RUŠAR				
KRAJ: JIHO-MORAVSKÝ	KÚ: PISÁRKY [610208]		DATUM	11/2021	
AKCE/STAVBA			FORMÁT	3 A4	
C. VOZOVNA PISÁRKY, ETAPA III. <i>VRATNÁ TRAMVAJOVÁ SMYČKA, SOUVISEJÍCÍ STAVBY KOMUNIKACÍ, PLOCH A ZAŘÍZENÍ SLOUŽÍCÍCH K OBSLUZE BUDOUCÍHO MULTIFUNKČNÍHO SPORTOVNÍHO A KULTURNÍHO PAVILONU</i> D DOKUMENTACE OBJEKTŮ - D.1.2 MOSTNÍ OBJEKTY A ZDI			STUPEŇ PD	PDPS	
			ČÍSLO ZAKÁZKY	2020 089.4	2020 089.5
			MĚŘÍTKO	1:50	
STAVEBNÍ OBJEKT	VZOROVÉ PŘÍČNÉ ŘEZY		ČÍSLO PARÉ	ČÍSLO PD/PŘÍLOHY	
d					