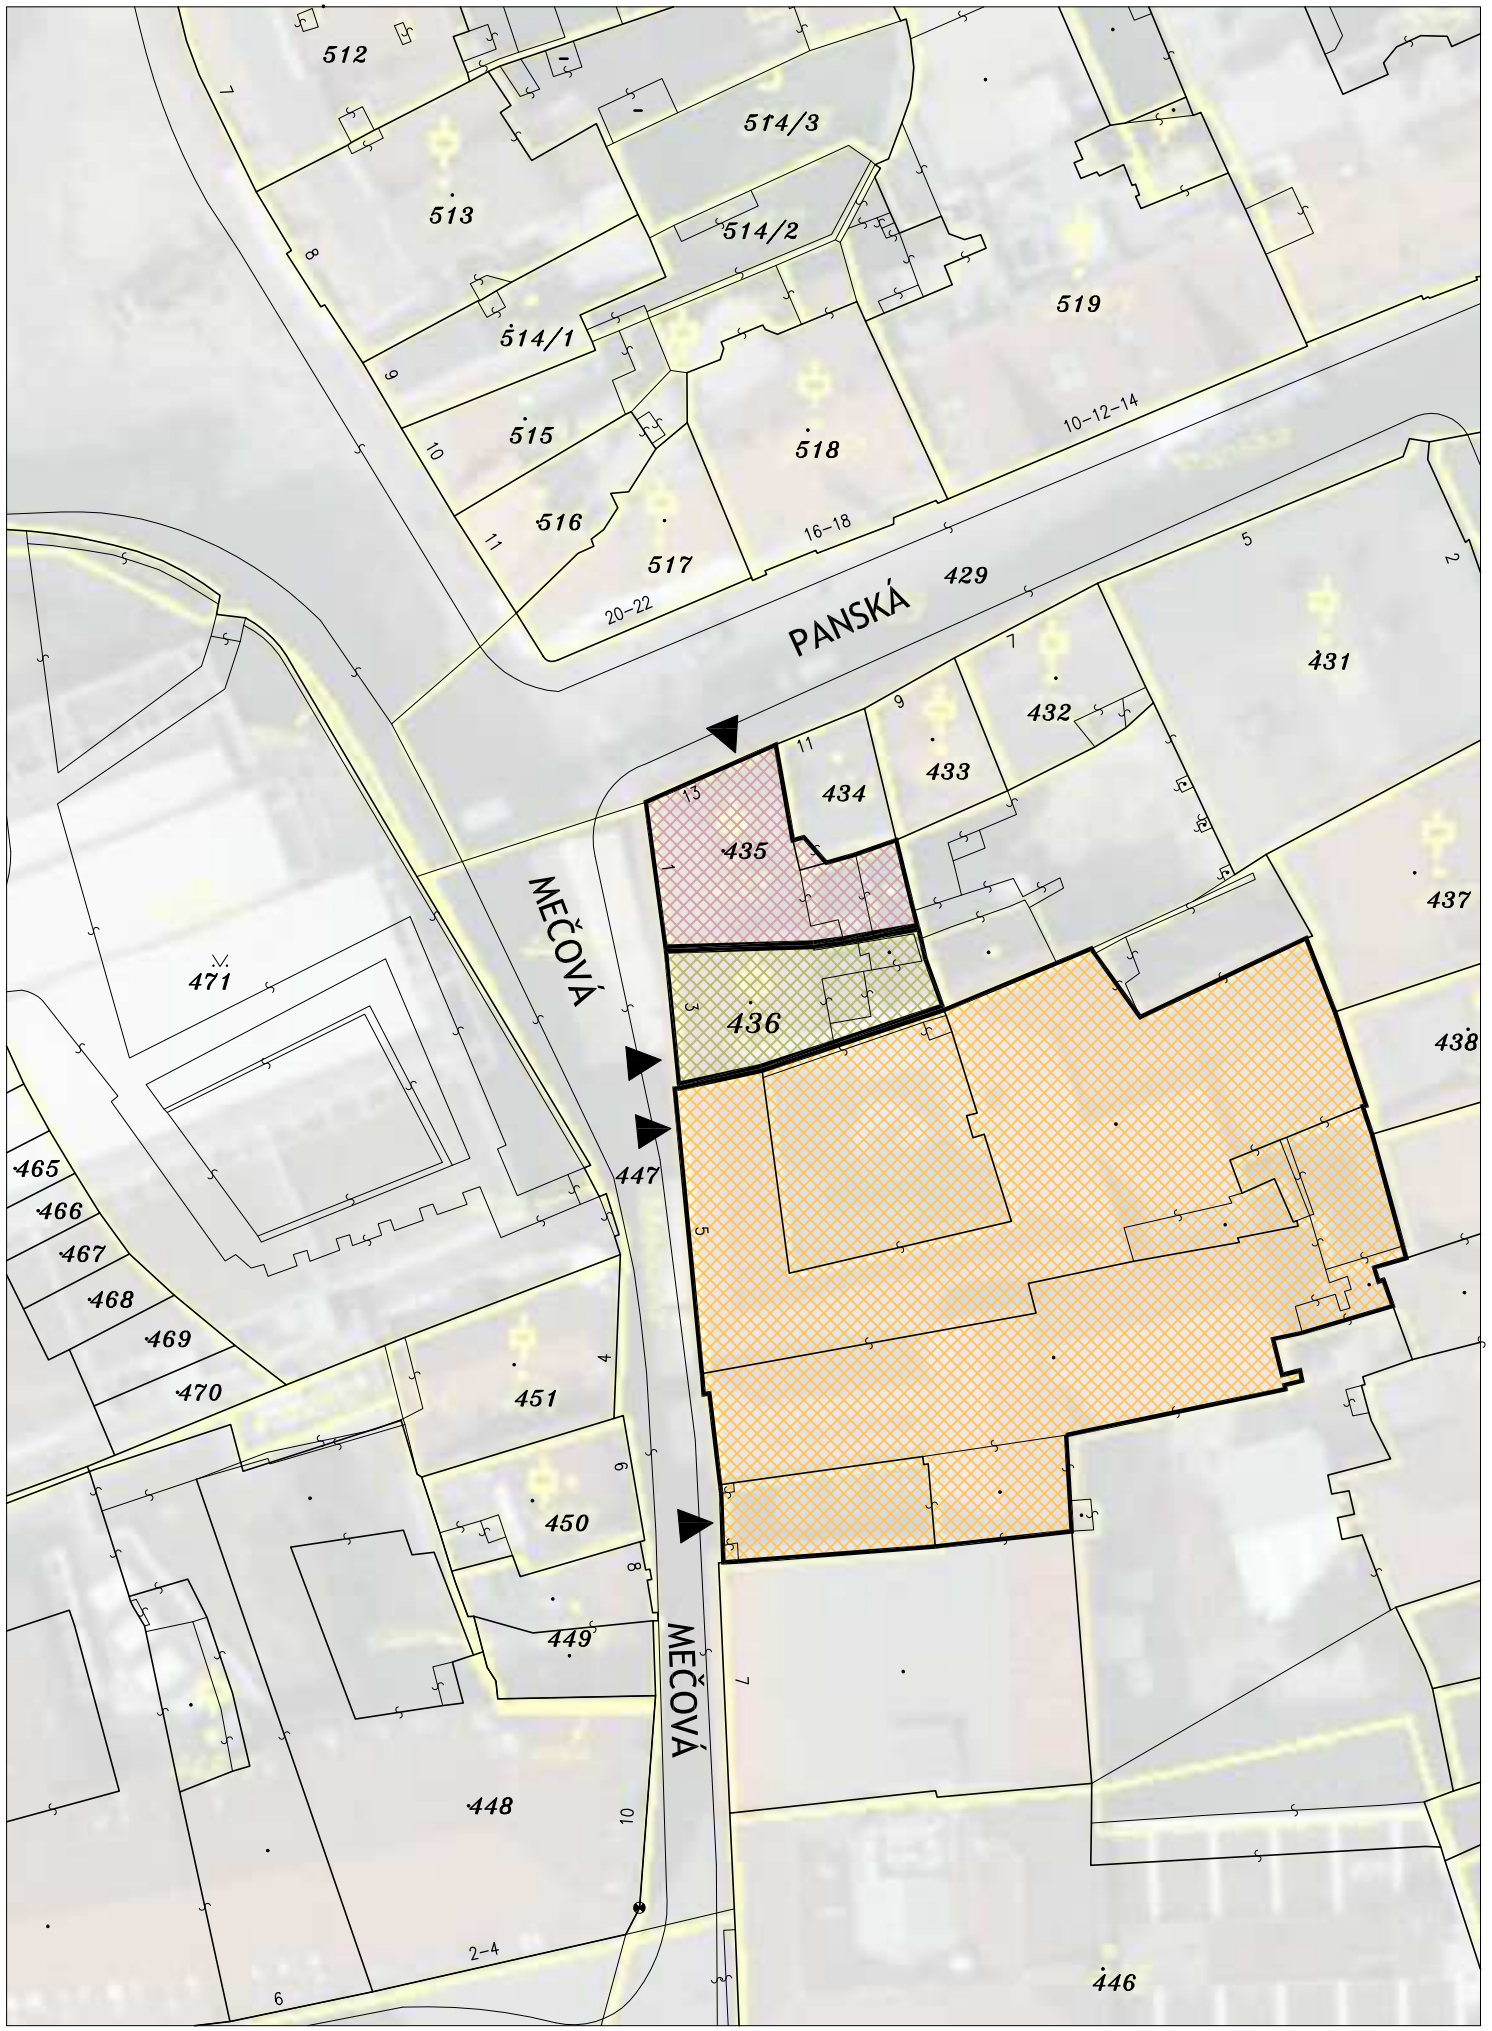

LEGENDA

- OBJEKT MEČOVÁ 1
- OBJEKT MEČOVÁ 3
- OBJEKT MEČOVÁ 5
- 436 ČÍSLA PARCEL
- VSTUP DO OBJEKTU MEČOVÁ 1
- VSTUP DO OBJEKTU MEČOVÁ 3
- VSTUP DO OBJEKTU MEČOVÁ 5

PROPOJENÍ OBJEKTŮ MEČOVÁ 1,3,5 - PROVOZNÍ SCHÉMA

architektonická studie

C.2 CELKOVÝ SITUAČNÍ VÝKRES STAVBY

M 1:500

PROJECT BUILDING

PROJEKCE A STAVEBNÍ MANAGEMENT

INVESTOR:
STATUTÁRNÍ MĚSTO BRNO
DOMINIKÁNSKÁ 196/1
601 67 BRNO

PROJEKTANT:
PROJECT BUILDING, s. r. o.
ERBENOVA 8
602 00 BRNO

duben 2020

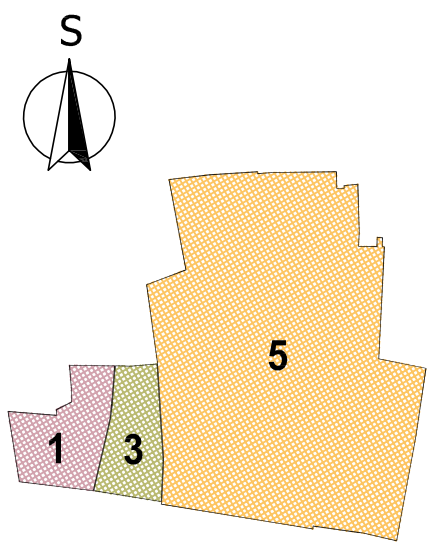

ARCHITECTURE DESIGN