




PŮDORYS

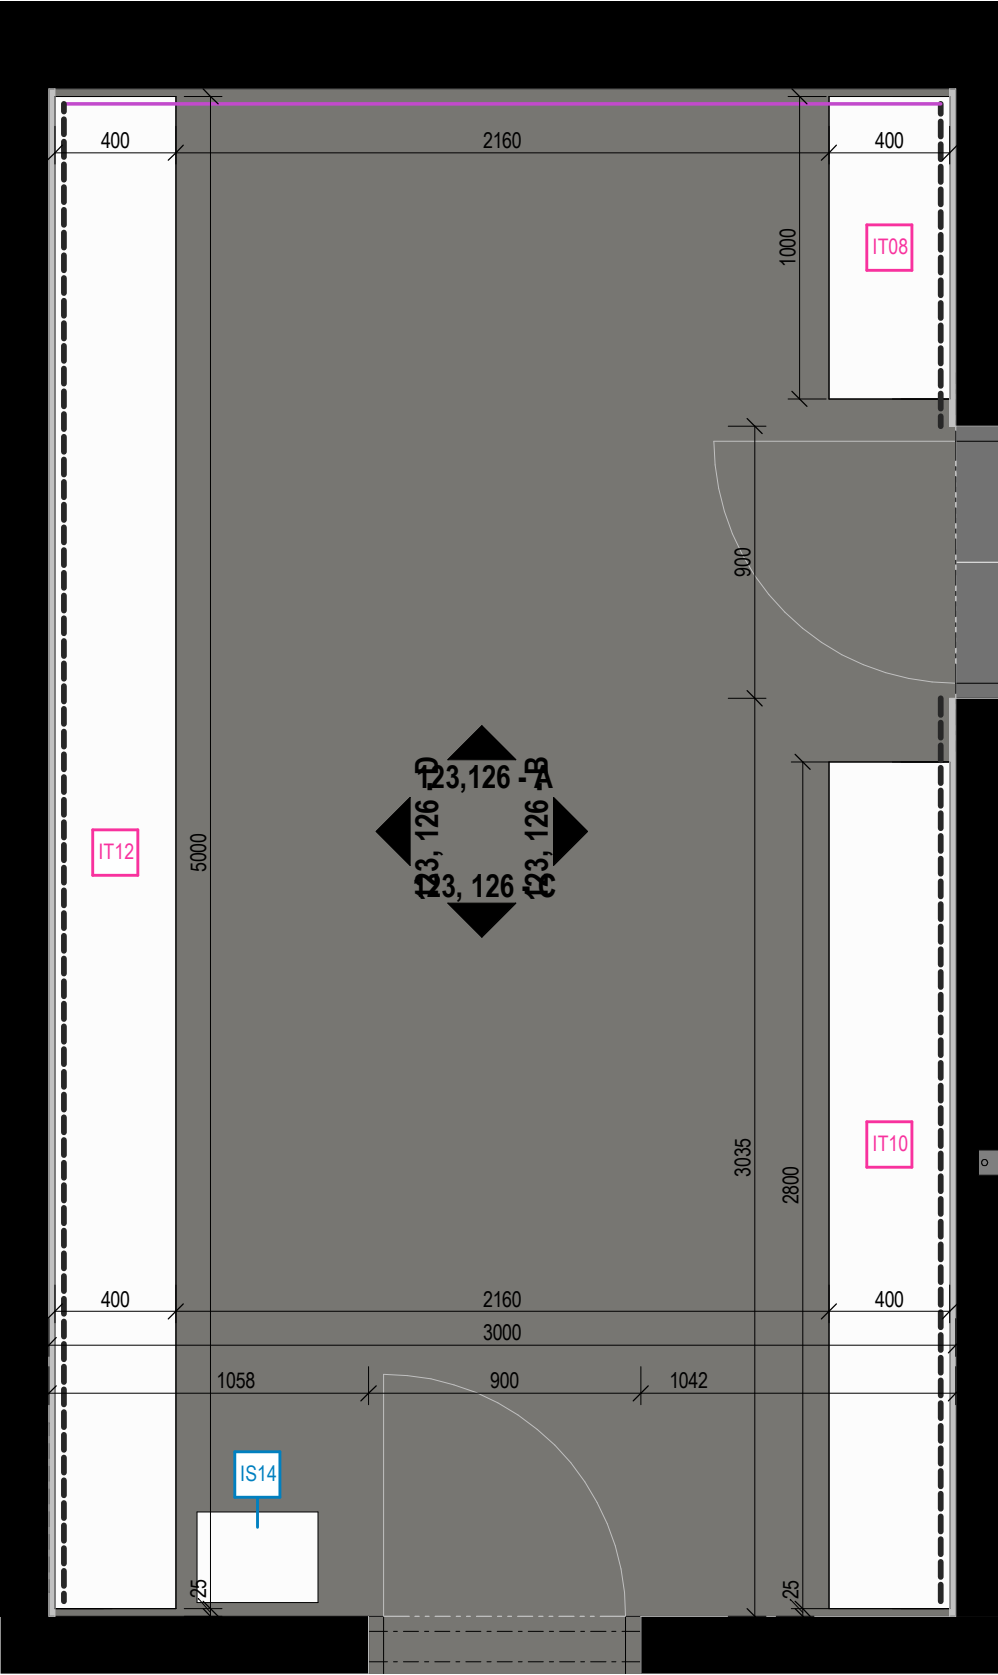


POHLED A (MÍSTNOST 123)

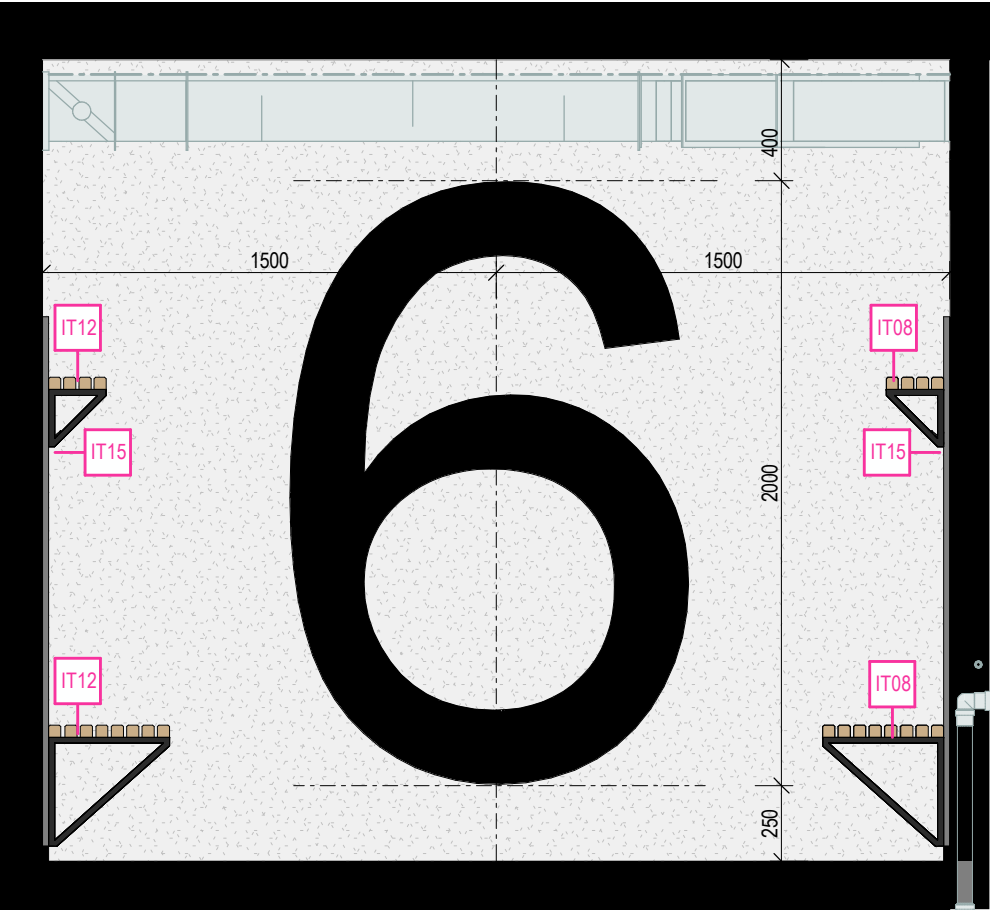

POHLED A (MÍSTNOST 126)

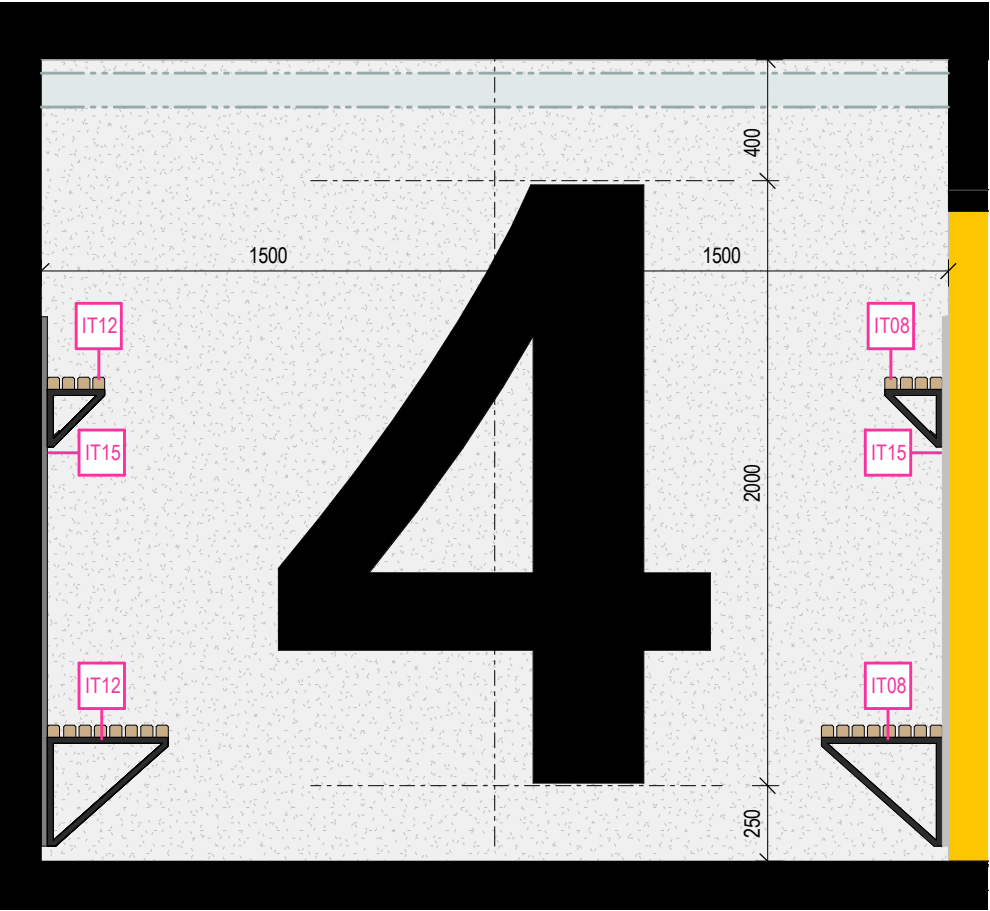

POHLED B

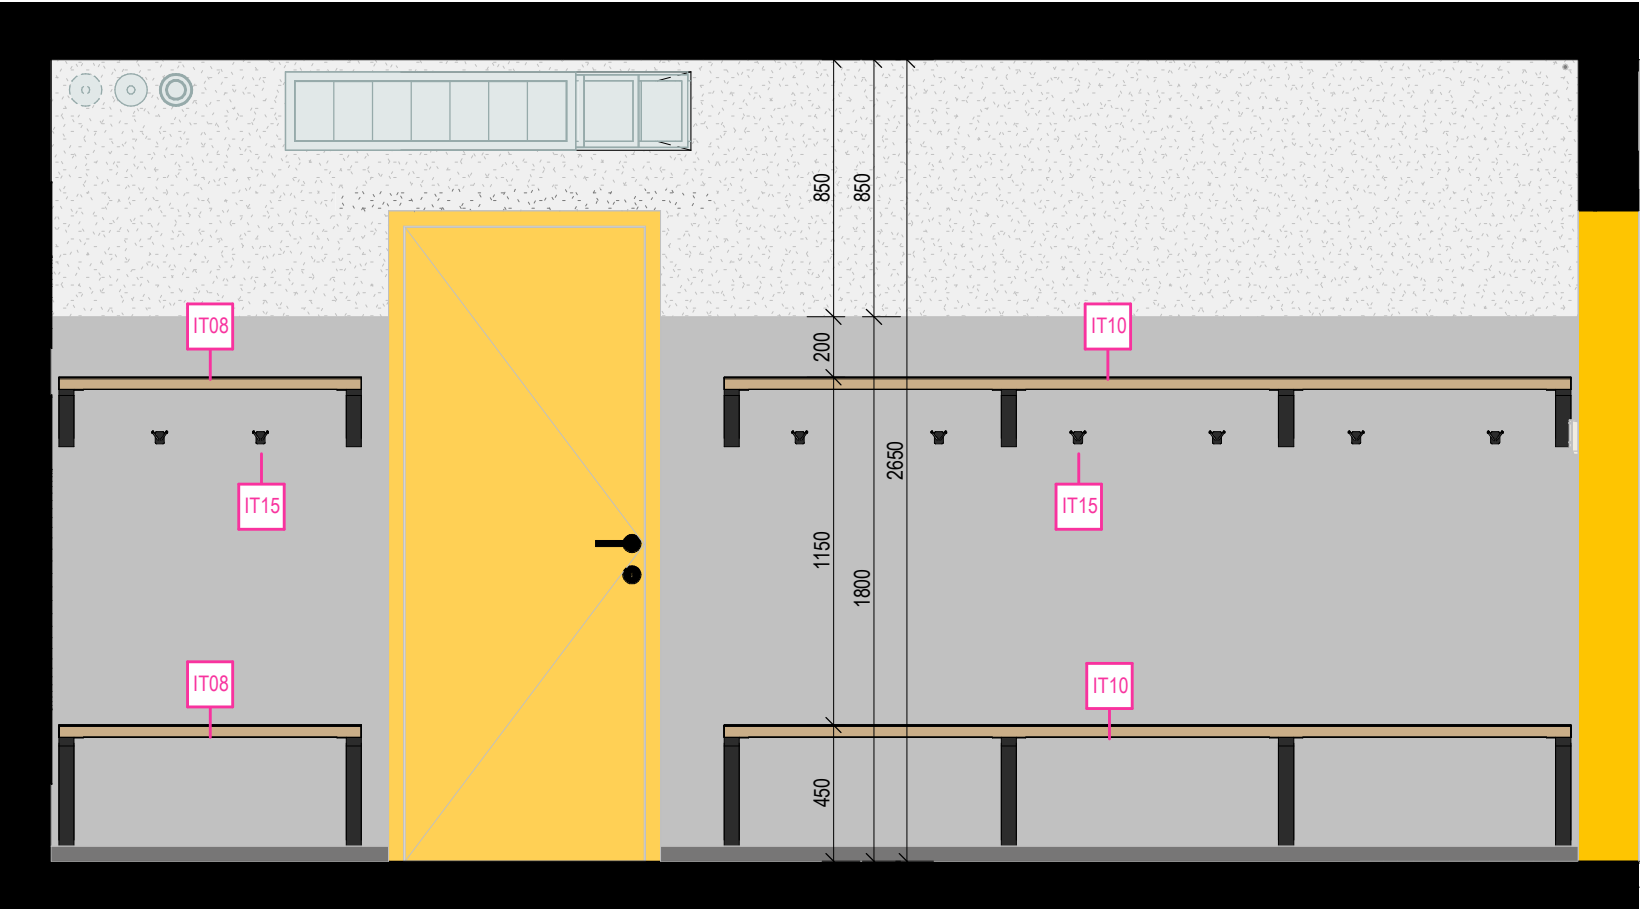


LEGENDA MATERIÁLŮ

- ŠTUKOVÁ OMÍTKA + VÝMALBA, barva bílá, sokl - řezaný kaučuk, 50 mm, dle odstínu podlahy
- (0,00 - +0,05) SOKL Z ŘEZANÉHO KAUČUKU, dle odstínu podlahy (+0,05 - +1,80) OBKLAD Z LTD, tloušťka 18 mm, ABS hrana, barva šedá (RAL 7012), součást dodávky truhlářských prvků (+1,80 - +2,65) ŠTUKOVÁ OMÍTKA + VÝMALBA, barva bílá
- BETONOVÉ TVAROVKY ZTRACENÉHO BEDNĚNÍ 500x200(150)x250 mm (první dva šáry 500x200(150)x200 mm), opatřeno impregnačním nátěrem / uzávěrou
- KAUČUKOVÁ PODLAHOVÁ KRYTINA, TMAVÁ barva antracitová s jemným volně rozptýleným zrnitým vzorem, tloušťka 2 mm, antireflexní povrch, protiskluz R10,


VIZUALIZACE



POHLED C

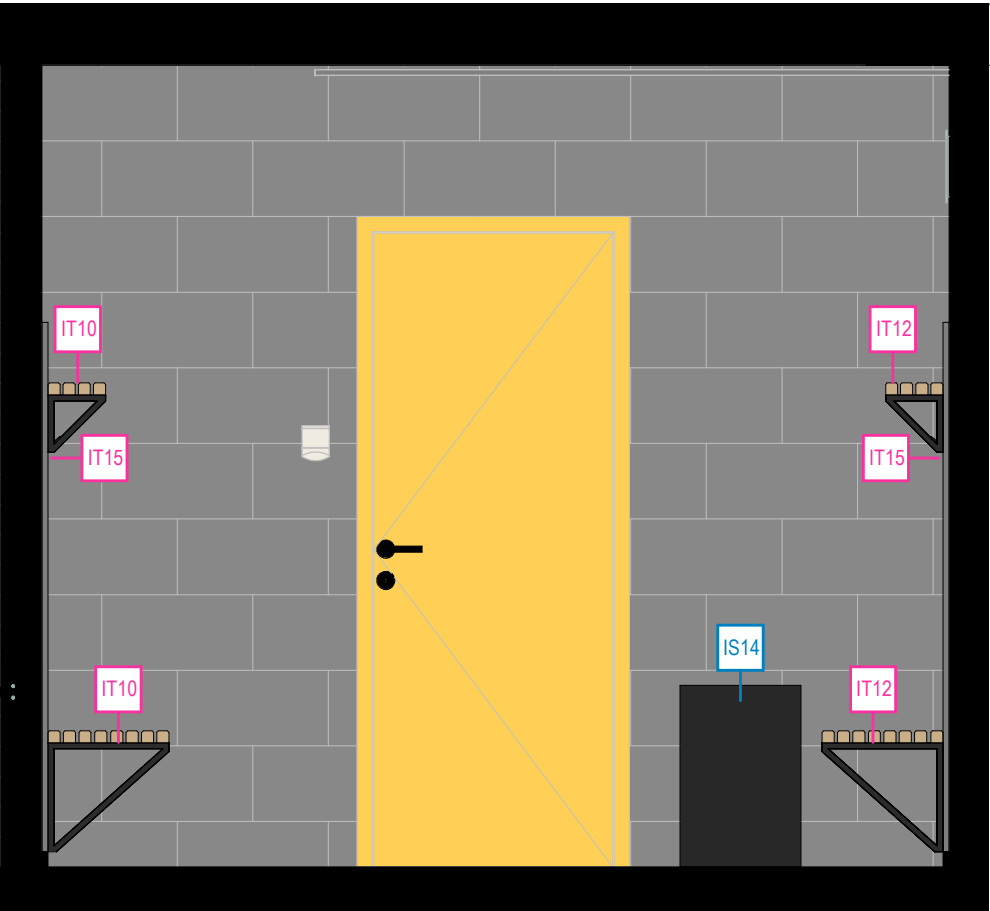

POHLED D

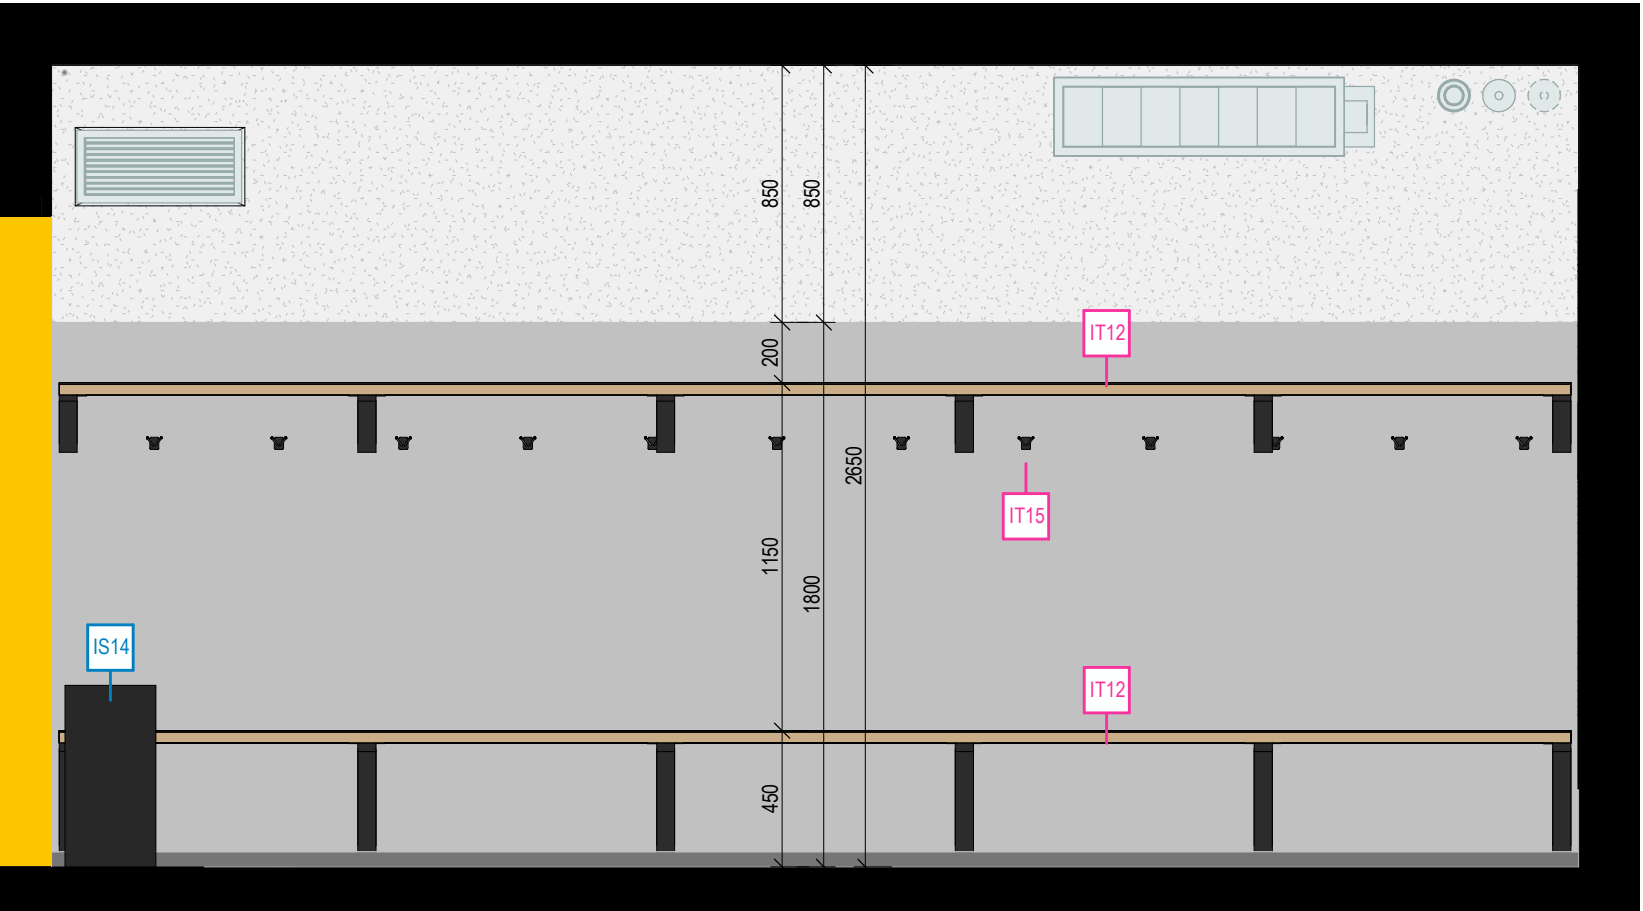

POZNÁMKY

JEDNOTLIVÉ POVRCHY A DEKORY JSOU PODROBNĚJI SPECIFIKOVÁNY V KNIZE STANDARDŮ V DOKUMENTACI STAVBY V ČÁSTI ASŘ. BAREVNÉ A MATERIÁLOVÉ ŘEŠENÍ BUDE VYVZORKOVÁNO A ODSOUHLAŠENO AUTORSKÝM DOZOREM. KLADENÍ DLAŽBY A OBKLADŮ PŘÍZPŮSOBIT SKUTEČNÝM ROZMĚRŮM MÍSTNOSTI. VIZUALIZACE JSOU POUZE ILUSTRAČNÍ.

0,000 = 259,200 m. n. m.

generální projektant

projektant části

**A99**

Atelier 99 s.r.o.  
Purkyňova 71/99  
612 00 Brno

**DIMENSE**  
DIMENSE v.o.s., ŠÁMALOVA 72, 615 00 BRNO  
ČESKÁ REPUBLIKA / THE CZECH REPUBLIC  
WWW.DIMENSE.CZ, E-MAIL: INFO@DIMENSE.CZ

architekt	DIMENSE v.o.s.	vypracoval	Ing. arch. Michaela Žáková
HIP	Ing. Marek Vrba	kontroloval	Ing. arch. Libor Urbánek
ved. projektant	Ing. Marie Kudělková	zodp. projektant	Ing. arch. Aleš Putna
stavebník	Statutární město Brno, Dominikánské náměstí 196/1, Brno-město, 602 00 Brno		

Tréninková hala pro míčové sporty Vodova

název stavby			
objekt	<b>S001</b>		
část	<b>D.1.1.800 Projekt interiéru</b>		
název dokumentu	<b>Výkres místností 123 a 126</b>		

zakázka	A-19-44
datum	07/2021
stupeň	DPS
měřítko	1:50