Půdorys pochozí střechy
1 : 50

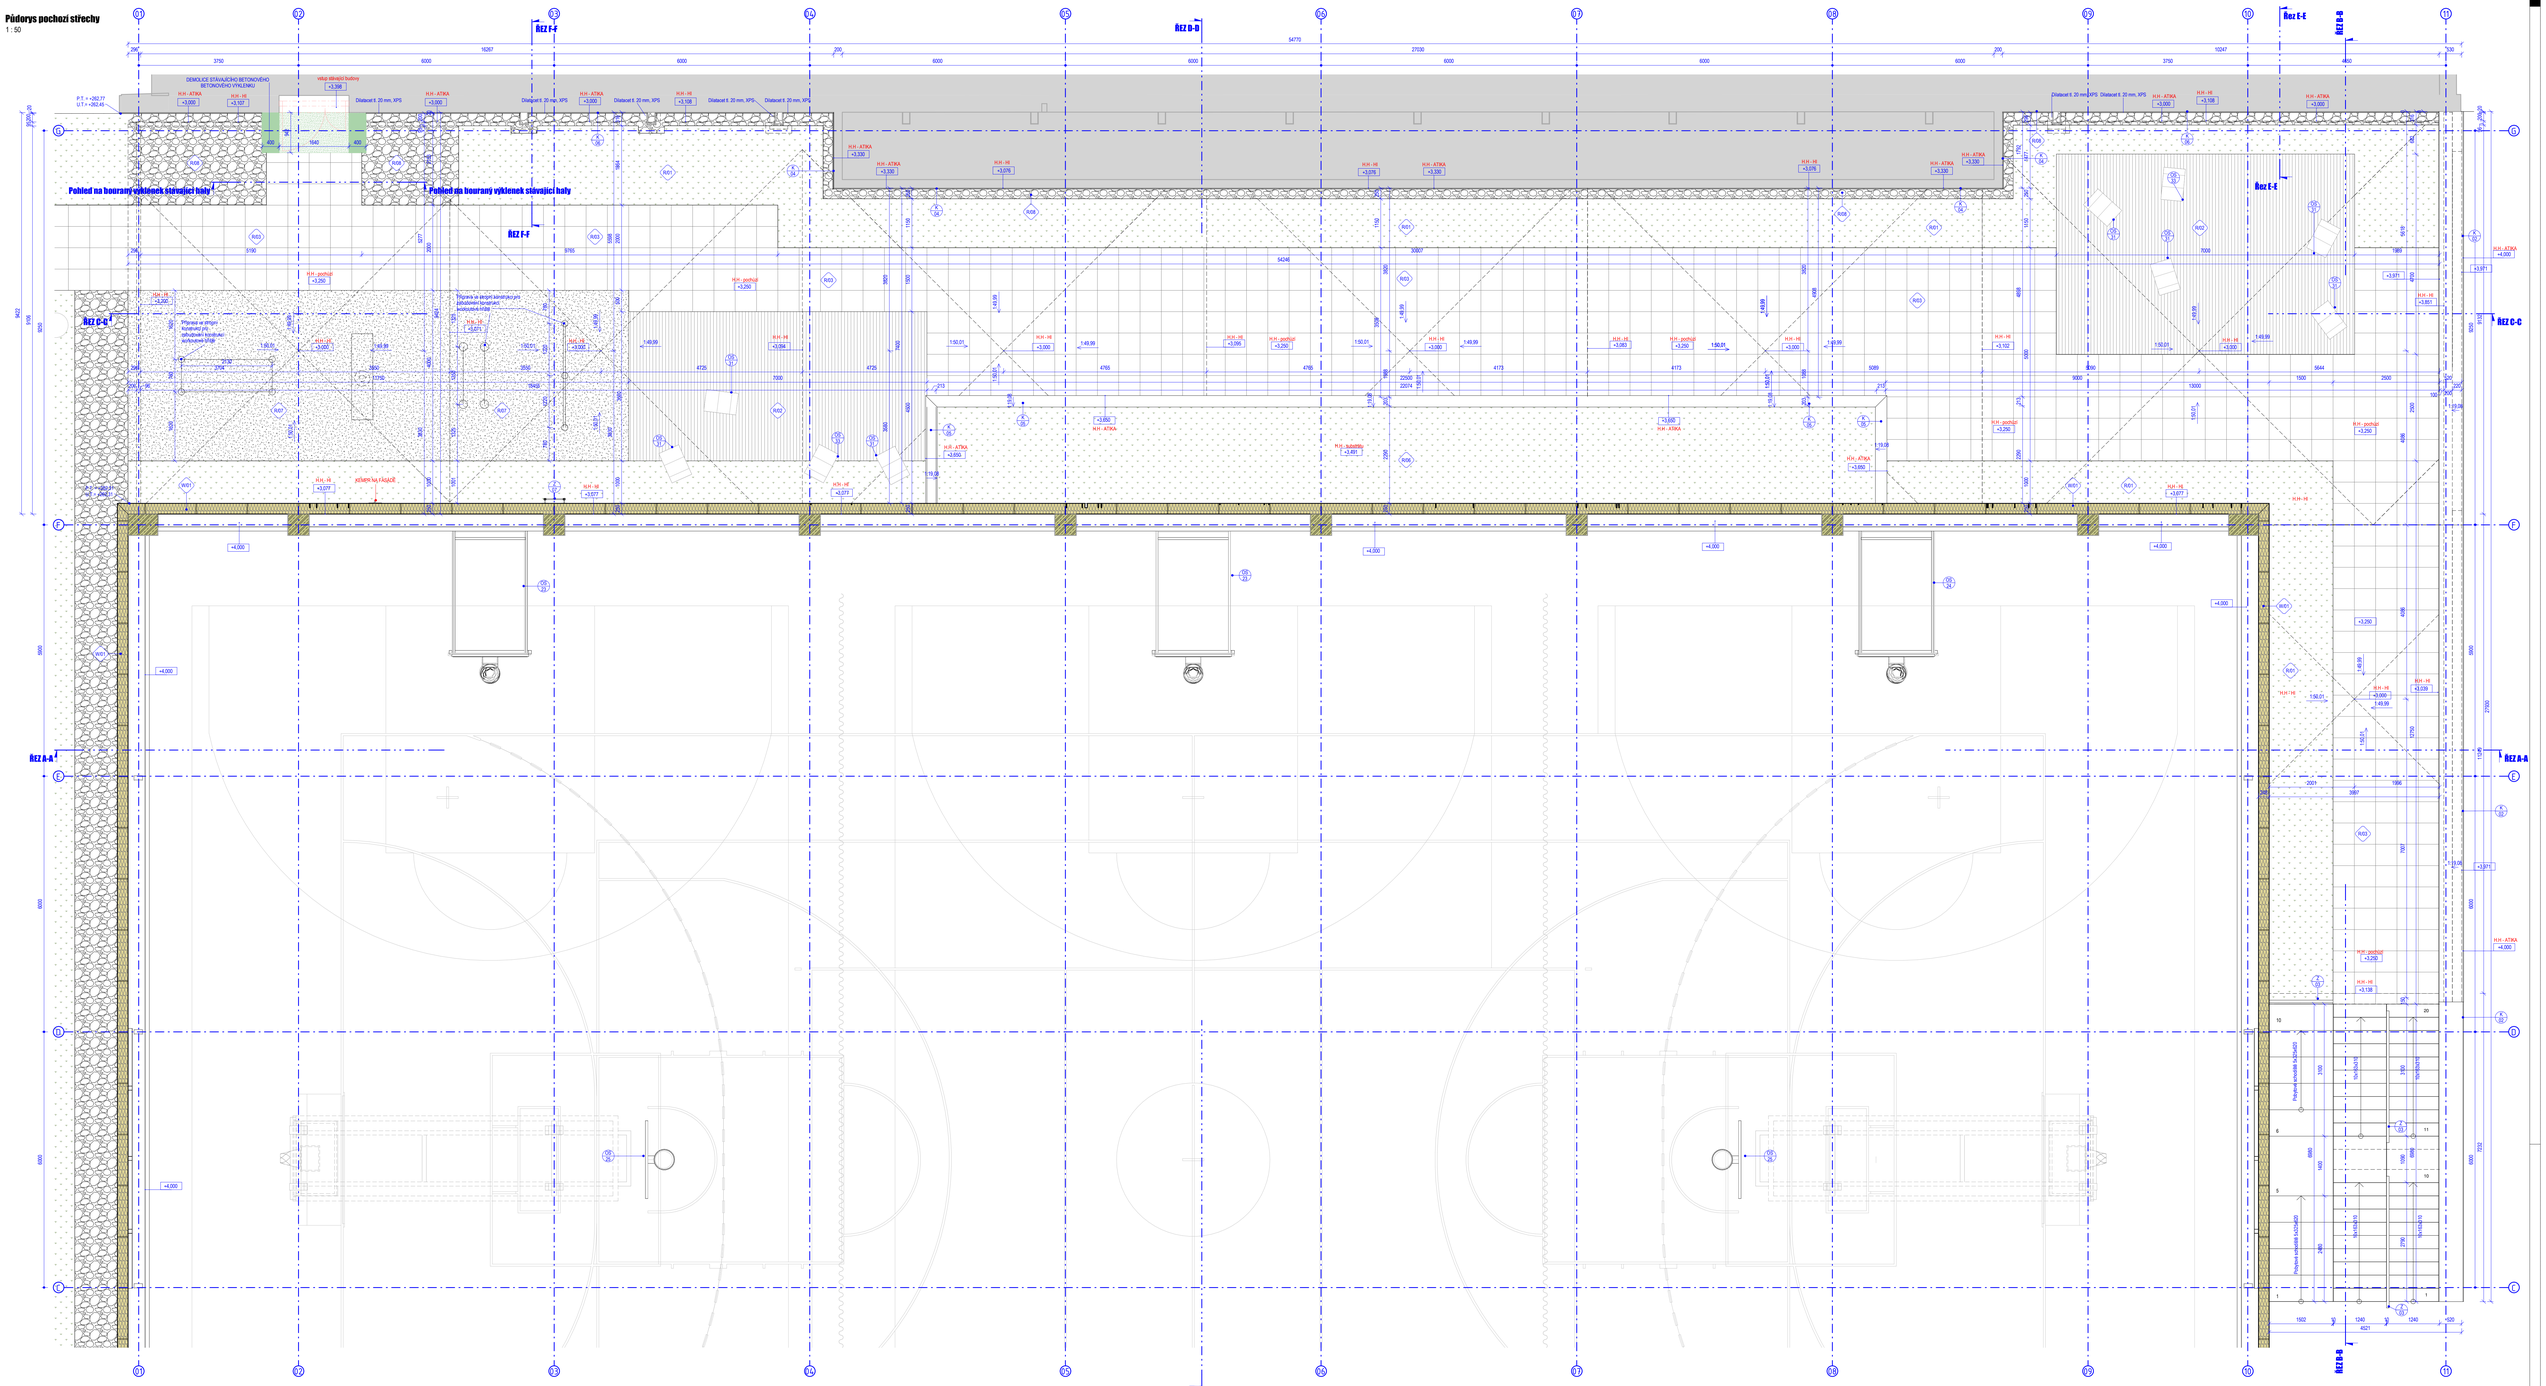

ASŘ - Půdorys venkovního schodiště
1 : 50

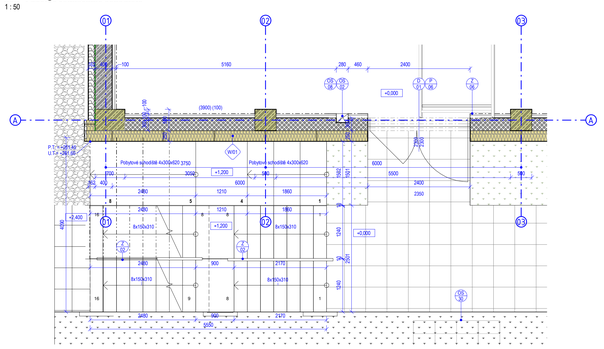

3D POHLED POCHOZÍ STŘECHA

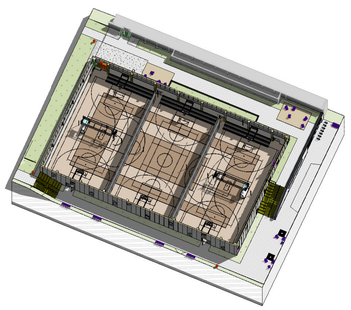

Pohled na bouraný výklenek stávající haly
1 : 100

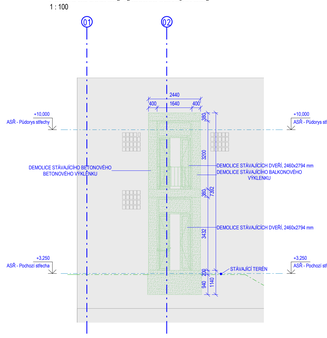

LEGENDA MATERIÁLŮ

- Stávající konstrukce - stávající tréninková hala
- Bourané konstrukce na stávající konstrukci
- Betonová dlažba 300x300 mm na rektifikačních terčích — *Penosut a tloušťka viz. výkres a výpis skladeb a viz ID 200 - Komunikace a upravené plochy*
- Sendvičový panel - ocelový plech + minerální vlna — *Penosut a tloušťka viz. výkres a skladby konstrukcí*
- Vegetační souvrství — *Penosut a tloušťka viz. výkres a skladby konstrukcí*
- Kačírek frakce 16/32 — *Penosut a tloušťka viz. výkres a skladby konstrukcí*
- Terasové prkna z třnité borovice — *Penosut a tloušťka viz. výkres a skladby konstrukcí*
- Pryžová dlažba 333x333 mm, na ocelový rošt pro workoutové hřiště — *Penosut a tloušťka viz. výkres a skladby konstrukcí*

LEGENDA ZNAČENÍ

- Bourané konstrukce
- Hydroizolace
- Původní terén
- XXY — Označení stěn, podlah a střech
- XXX — Označení výrobků (klempířských, zámečnických, ostatních, vnějších a vnitřních výplní otvorů)
- POk — Označení překladu

SOUVISEJÍCÍ PODKLADY

- Výpis skladeb konstrukcí viz. část dokumentace D.1.1.02
- Výpis dveří a vrat viz. část dokumentace D.1.1.401
- Výpis oken a prosklených stěn viz. část dokumentace D.1.1.402
- Výpis zámečnických výrobků viz. část dokumentace D.1.1.403
- Výpis ostatních výrobků viz. část dokumentace D.1.1.404
- Výpis klempířských výrobků viz. část dokumentace D.1.1.405
- Detaily viz. část dokumentace D.1.1.500

POZNÁMKY

- V PŘÍPADĚ ROZPORU MEZI JEDNOTLIVÝMI ČÁSTMI PROJEKTOVÉ DOKUMENTACE NUTNO KONTAKTOVAT PROJEKTANTA A ARCHITEKTA
- ZAMĚŘENÍ TERÉNU A OKOLNÍCH STÁVAJÍCÍCH BUDOV VYCHÁZÍ Z GEODETICKÉHO ZAMĚŘENÍ
- PŘI REALIZACI JE NUTNÉ DODRŽET PLATNOU LEGISLATIVU - ZÁKONY, NAŘÍZENÍ VLÁDY, VYHLÁŠKY A DÁLE ROZHODUJÍCÍ ZÁVAZNÁ STANOVISKA DOTČENÝCH ORGÁNŮ
- PŘI REALIZACI JE NUTNÉ DODRŽET ZÁVAZNÉ POŽADAVKY PLATNÝCH ČSN, KONSTRUKCE, NA KTERÉ SE NEVZTAHUJÍ ZÁVAZNÁ USTANOVENÍ ČSN, BUDOU PROVEDENY DLE NEZÁVAZNÝCH POŽADAVKŮ PLATNÝCH ČSN NEBO DODAVATEL JINÝM ZPŮSOBEM PROKAZATELNĚ DOLOŽÍ JEJICH FUNČNOST
- KONSTRUKCE JSOU KOTVENY BEZ OMÍTKY
- KOTVENÍ PRVKŮ NA STŘECHÁCH NUTNO OPATŘIT SYSTÉMOVÝMI PROSTUPKAMI S OCHRANNOU PROTI ZATČENÍ
- DOKUMENTACE NENAHRAZUJE VÝROBNÍ DOKUMENTACI, KTERÁ MUSÍ BÝT VYPRACOVÁNA GENERÁLNÍM DODAVATELEM STAVBY
- SOUČÁSTÍ DODÁVKY STŘECHY A STŘEŠNÍCH IZOLACÍ BUDOU VŠECHNY PŘÍPONKY, LEMOVÁNÍ, SYSTÉMOVÉ TVAROVKY PROSTUPŮ APOD.
- BEZPEČNOSTNÍ KOTEVNÍ SYSTÉM NA STŘECHÁCH NUTNO OPATŘIT SYSTÉMOVÝMI PROSTUPKAMI DLE KONKRÉTNÍHO TYPU KRYTINY
- VEŠKERÉ LEMOVACÍ A UKONČOVACÍ PRVKY BUDOU PROVEDENY SYSTÉMOVÝM PROFILY DODAVATELE FASÁDNÍCH SYSTÉMŮ
- DODAVATEL GARANTUJE VEŠKERÉ VLASTNOSTI PRVKŮ
- VŠECHNY PŘÍPONKY A LEMOVÁNÍ BUDOU Z PLECHU ZINKOVÉ SLITINY
- KOTVENÍ PRVKŮ, KOTEVNÍ MATERIÁL A TECHNOLOGIE PROVÁDĚNÍ BUDOU GARANTOVÁNY DODAVATELEM. ATYPICKÉ POSTUPY BUDOU KONZULTOVÁNY S AUTORSKÝM DOZOREM
- RAL BUDE UPŘESNĚNO PŘI OCEŇOVÁNÍ
- POŽÁRNÍ ODOLNOST, IZOHOTLIVÝCH KONSTRUKCÍ MUSÍ SPLŇOVAT POŽADAVKY ČSN 730802
- KONSTRUKCE STŘECHY MUSÍ BÝT V SOULADU S ČSN 73 0121 - NAVRHOVÁNÍ STŘECH, ČSN 730540 - NAVRHOVÁNÍ KLEMPÍŘSKÝCH PRVKŮ, ČSN 730540 TEPELNÁ TECHNIKA BUDOV
- NEBOUCHU SOUČÁSTÍ JSOU PROSTUPY JEDNOTLIVÝCH PROFESÍ A POŽADAVKY DOTČENÝCH ORGÁNŮ
- ŘEŠENÍ BLESKOVÉ OCHRANY VIZ. ČÁST D.1.4.D - ELEKTROINSTALACE SILNOPROUDÉ

0,000 = 259,200 m.n.m.
generální projektant

A99 Atelier 99 s.r.o.
Purkyňova 71/99
612 00 Brno

DIMENSE
DIMENSE v.o.s., ŠÁMALOVA 72, 615 00 BRNO
ČESKÁ REPUBLIKA, TEL.: +420 543 217 360
WWW.DIMENSE.CZ, E-MAIL: INFO@DIMENSE.CZ

architekt	Dimense V.O.S.	vypracoval	Ing. Marie Kudělková
HIP	Ing. Marek Vrba	kontroloval	Ing. Marek Vrba
ved. projektant	Ing. Marie Kudělková	zodp. projektant	Ing. Martin Jeřábek
stavebník	Statutární město Brno, Dominikánské náměstí 196/1, Brno-město, 602 00 Brno		

Tréninková hala pro míčové sporty Vodova

název stavby	
objekt	S001
část	Architektonicko-stavební řešení
název dokumentu	Půdorys pochozí střechy

číslo pare	
zakázka	A-19-44
datum	08/2021
stupeň	DPS
měřítko	1:50
číslo přílohy	104